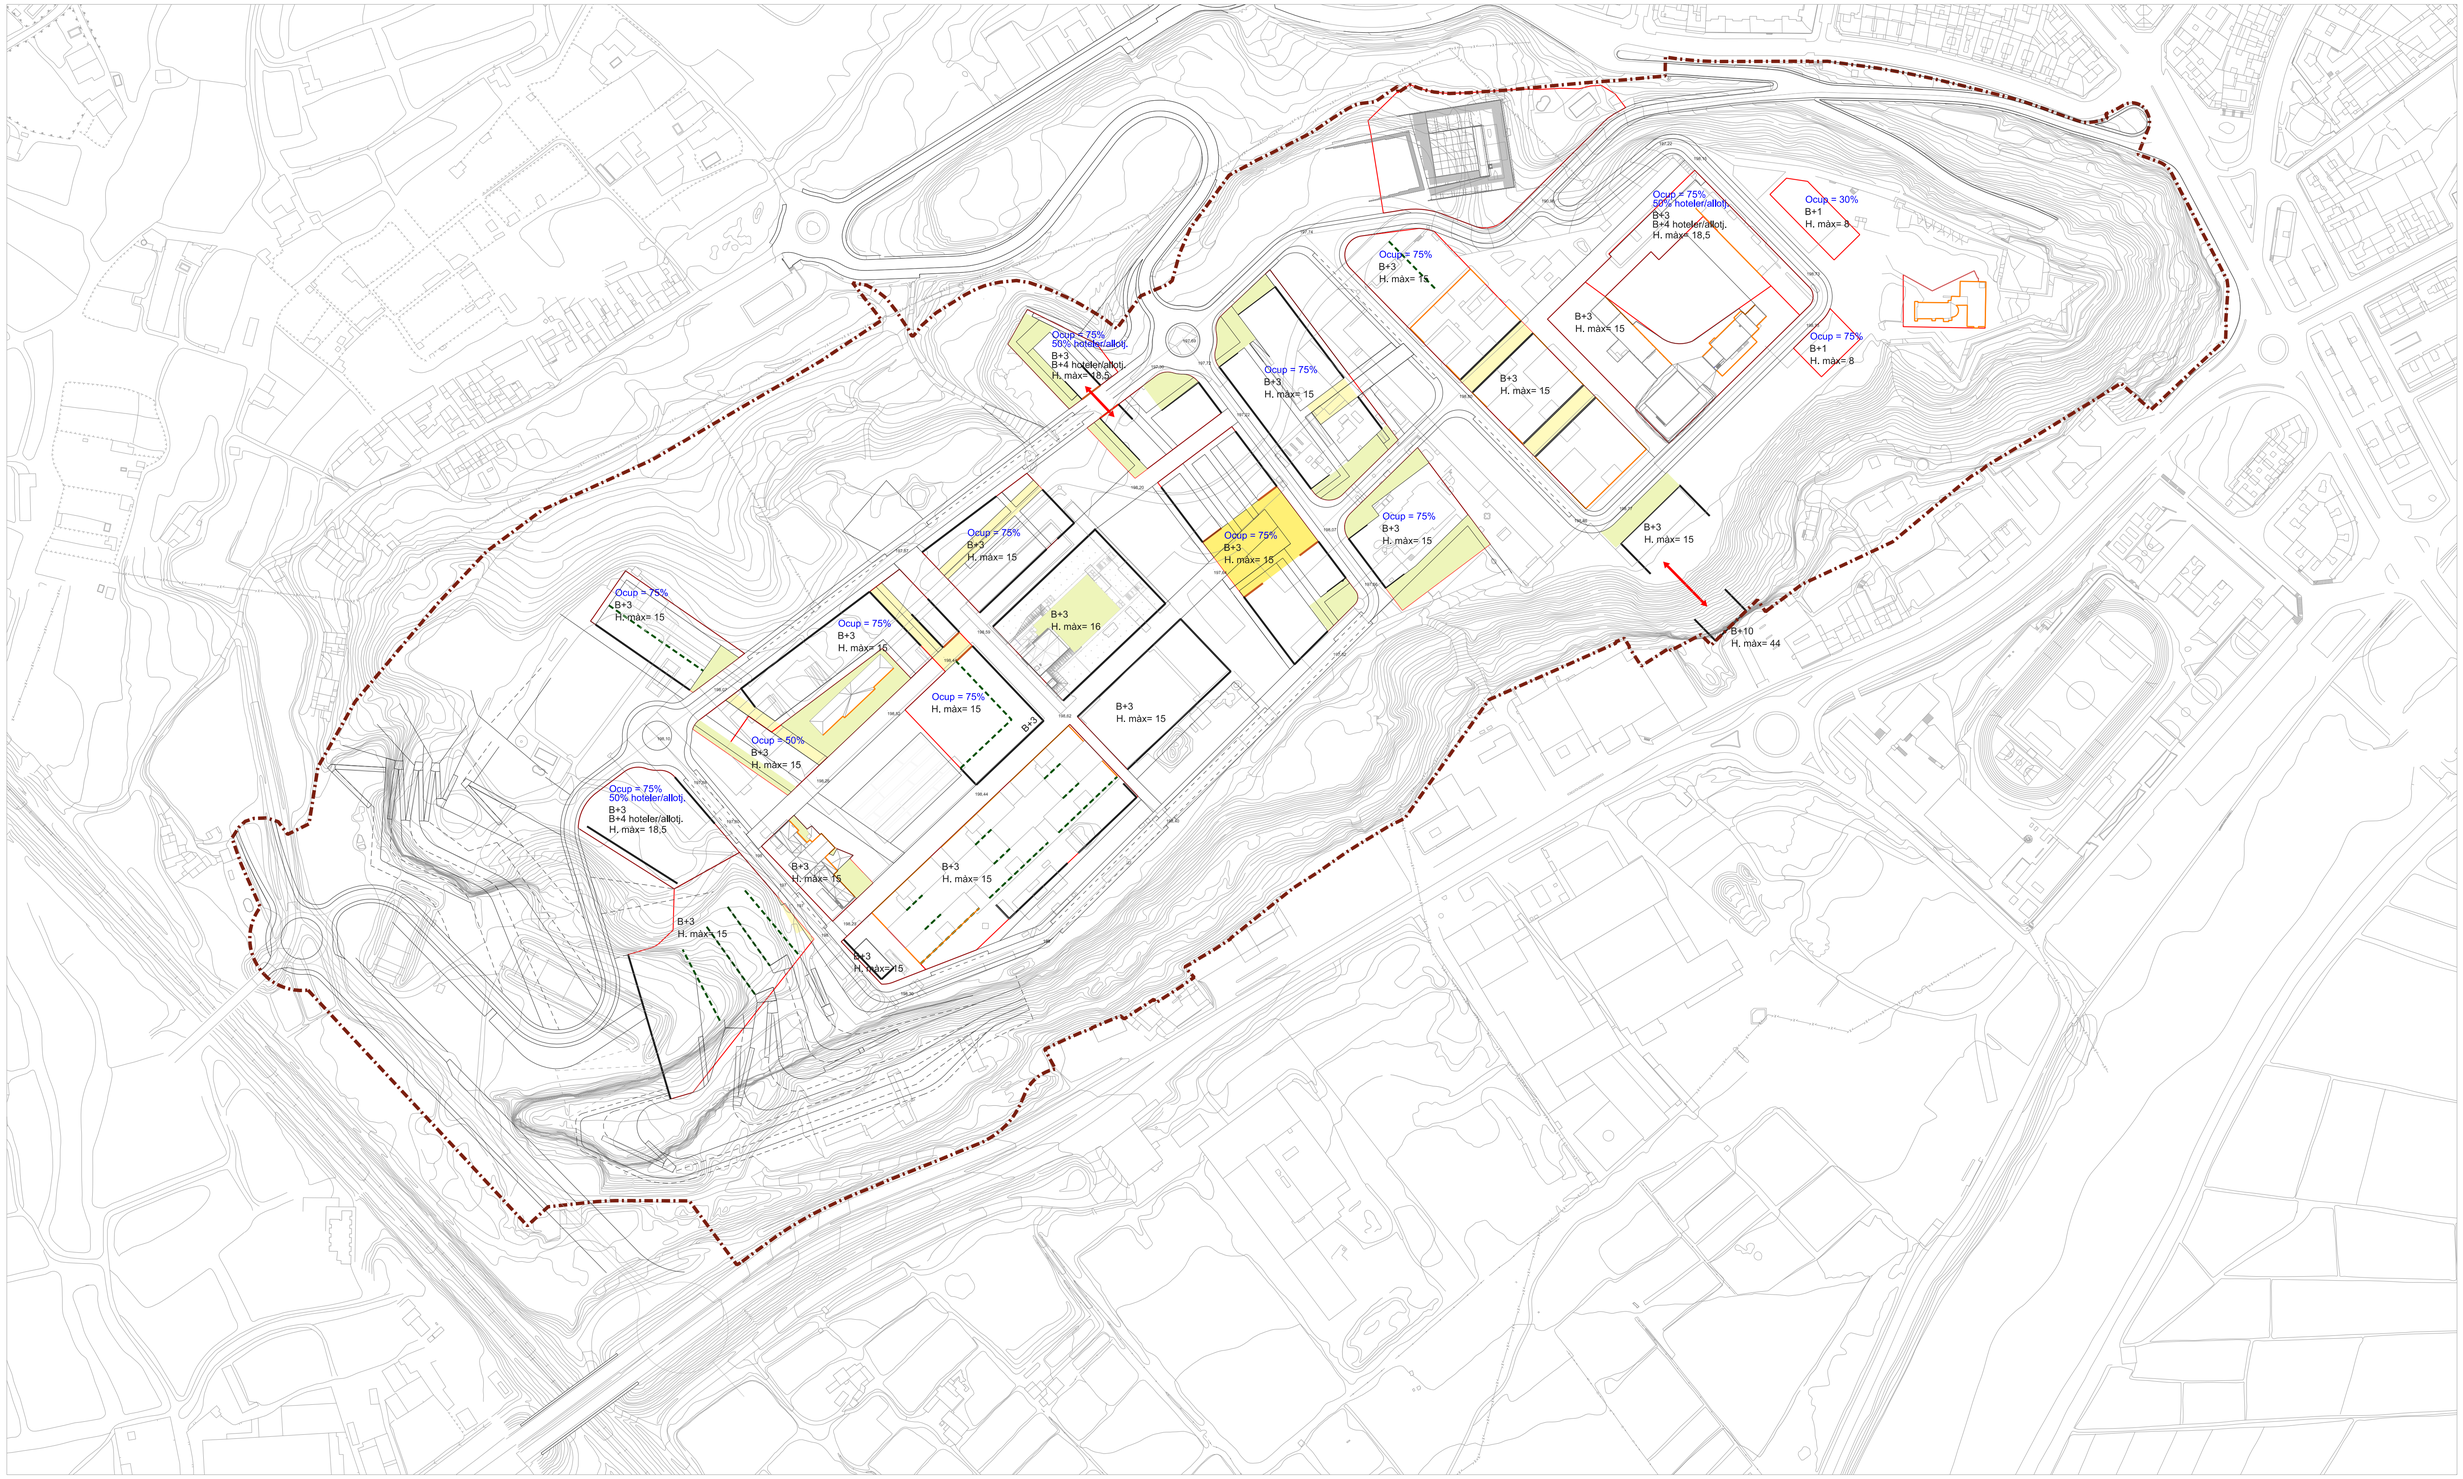

Aprovació inicial 17/04/12

Aprovació provisional

Aprovació definitiva

(a z) estudis i projectes de medi ambient i de paisatge, slp

Transfer Enginyeria

Equip BCpN, slp

UNIVERSITAT DE BARCELONA

Xavier Testar Ymbert

Delimitació del PEU

Delimitació dels sòls edificables

ALINEACIÓ DE L'EDIFICACIÓ

Alineació de façana obligatòria

Alineació obligatòria en PB

CONDICIONS D'OCUPACIÓ

Ocup = % Ocupació màxima en PB i PP

Espais no ocupables en PB

Espais no ocupables en PB i una PP

Espais no ocupables en PB i en totes les PP

CONDICIONS DELS EDIFICIS PATRIMONIALS

Façana protegida

PERFIL REGULADOR

H. màx= Alçada màxima

B+3 Número de plantes màxim

Canvi d'alçada

ALTRES

Dret de vol

Aparcament soterrani fora de les unitats

AJUNTAMENT DE LLEIDA

PLA ESPECIAL URBANÍSTIC DE GARDENY

Plànol d'ordenació

CONDICIONS D'ORDENACIÓ

Full 1 de 1

DIN A3: ESCALA 1/4000
DIN A1: ESCALA 1/2000

LA PAERIA

POR.CO