


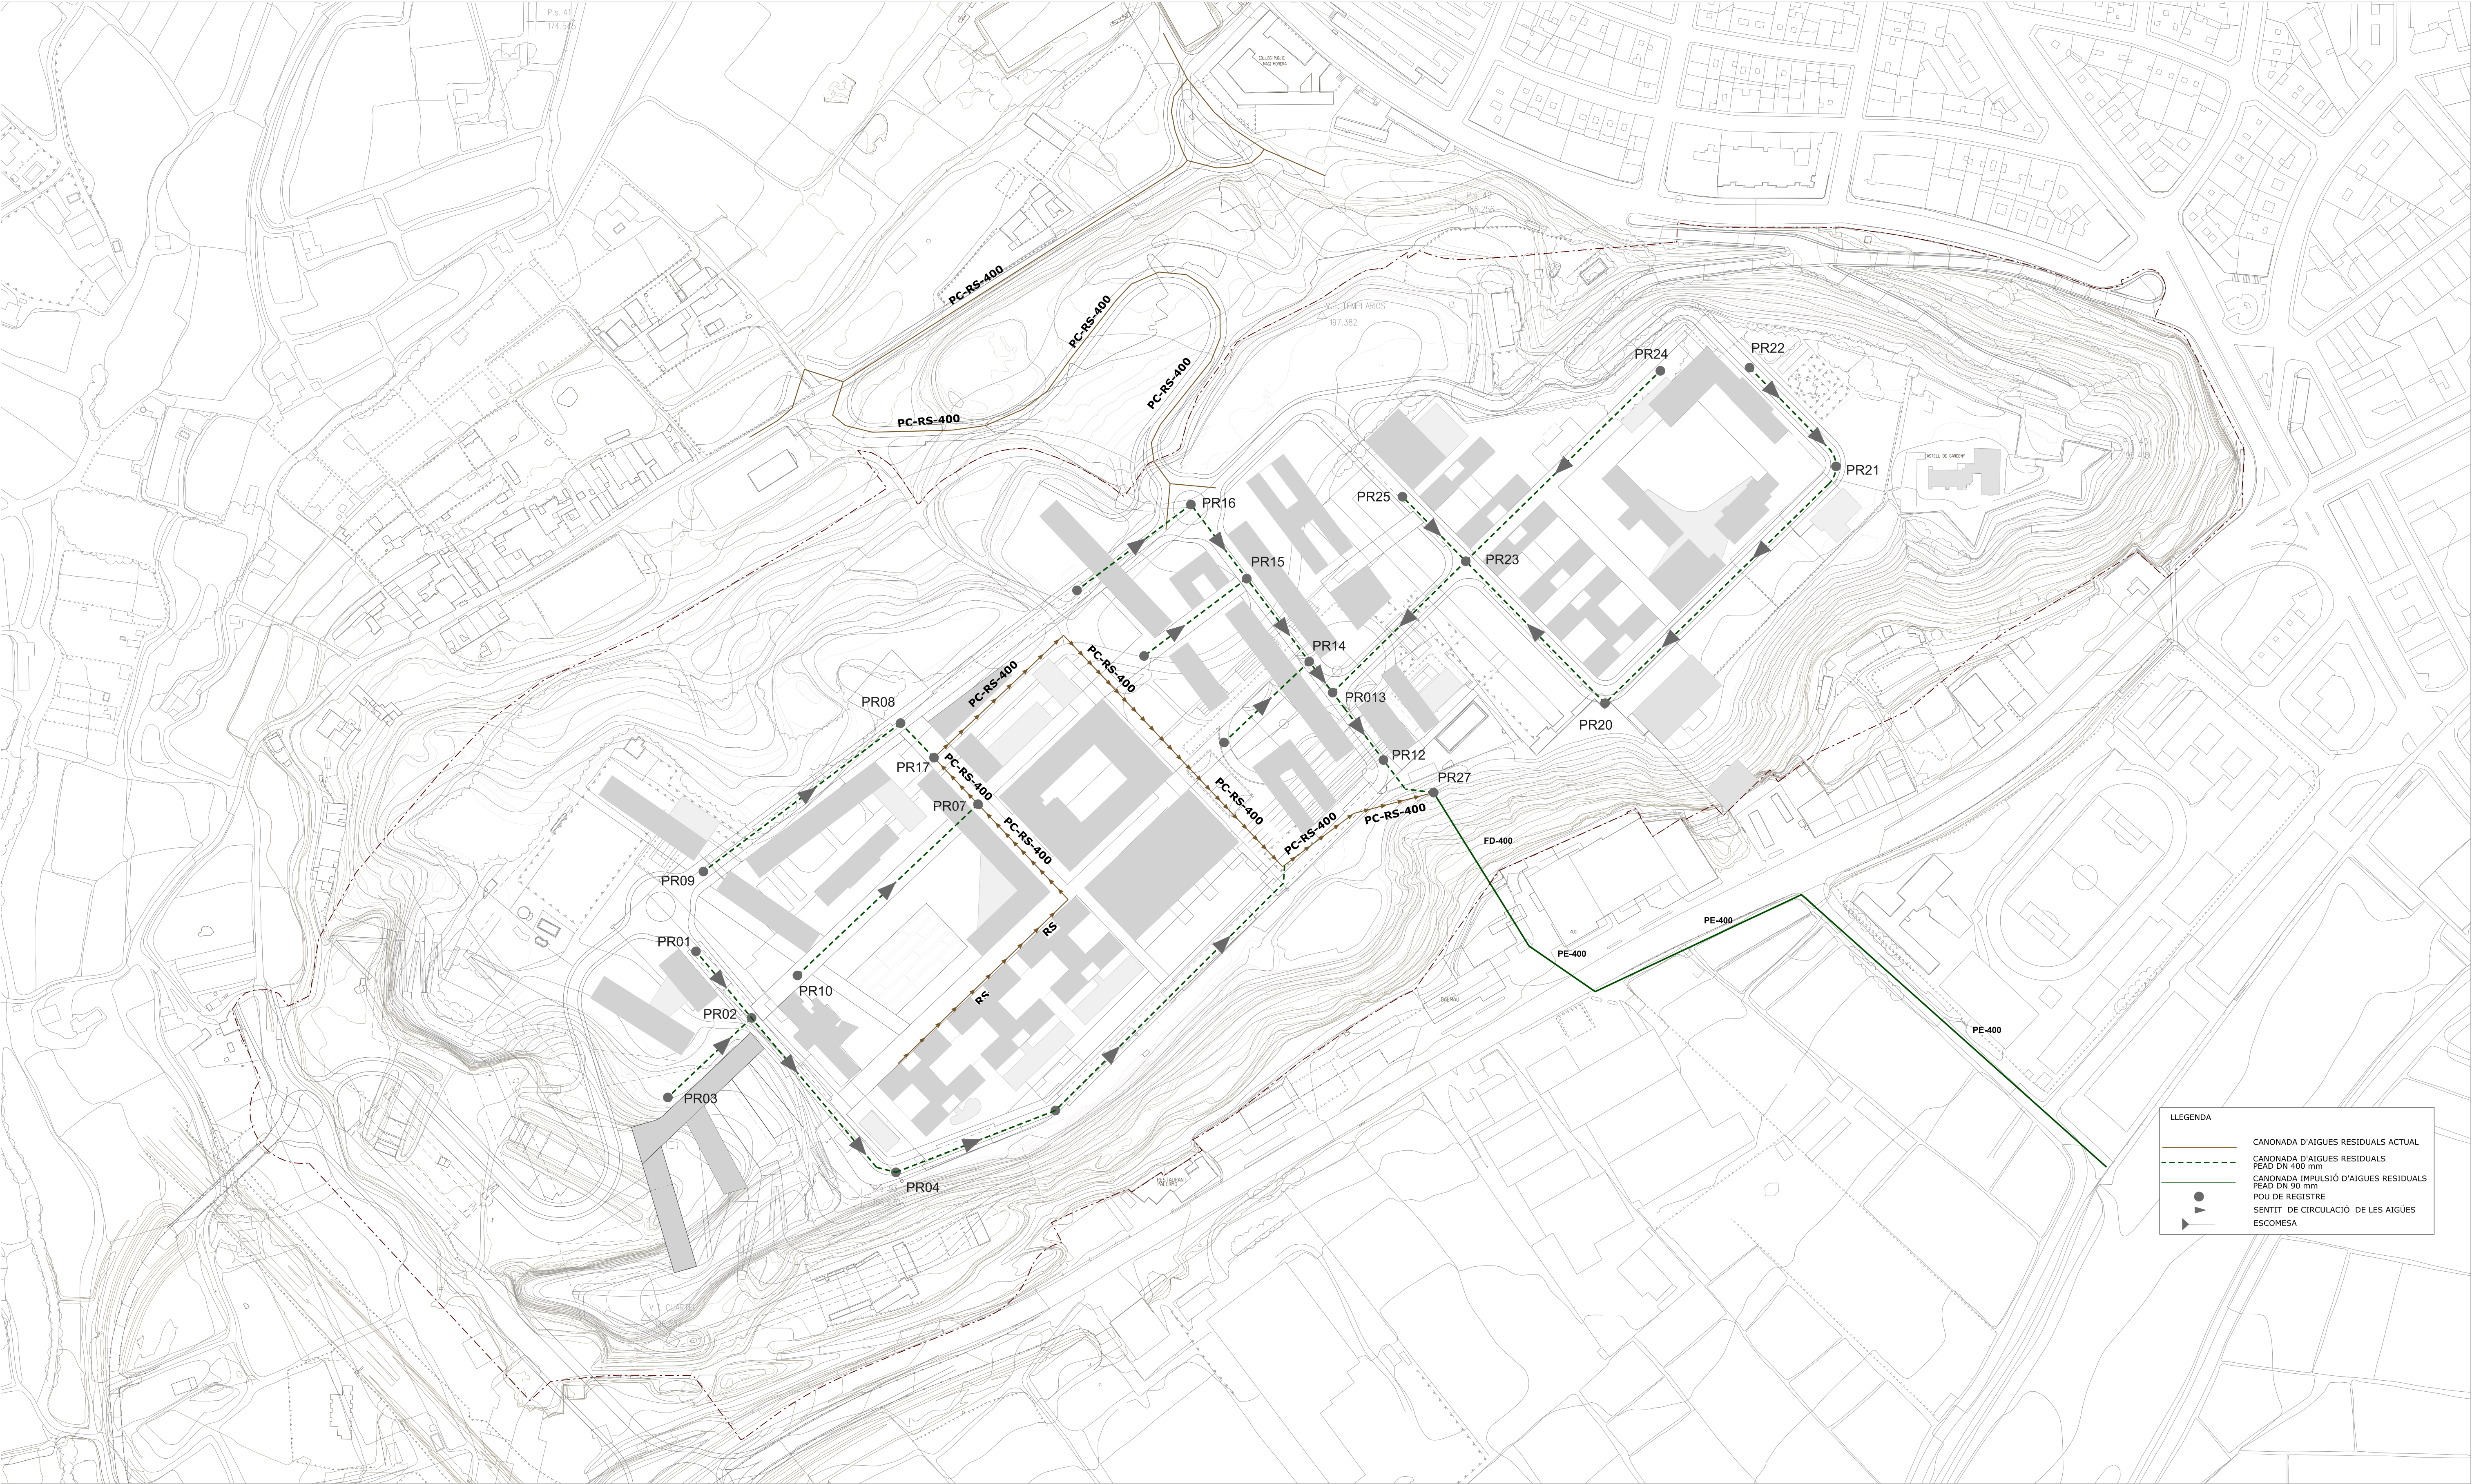

Aprovació inicial 17/04/12 (a z) estudis i projectes de medi ambient i de paisatge, slp

Aprovació provisional


Aprovació definitiva



Equip BCpN, slp



Xavier Testar Ymbert

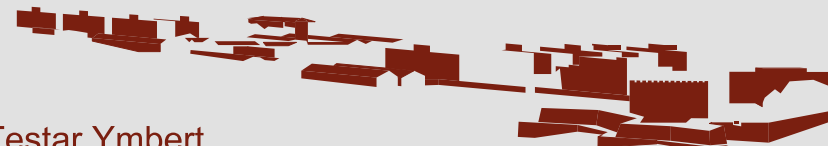

AJUNTAMENT DE LLEIDA
PLA ESPECIAL URBANÍSTIC DE GARDENY

Xarxa de recollida
d'aigües residuals - Proposta

Full 2 de 2
DIN A3: ESCALA 1/4.000
DIN A1: ESCALA 1/2.000

LA PAERIA



POR.X.CL.RES