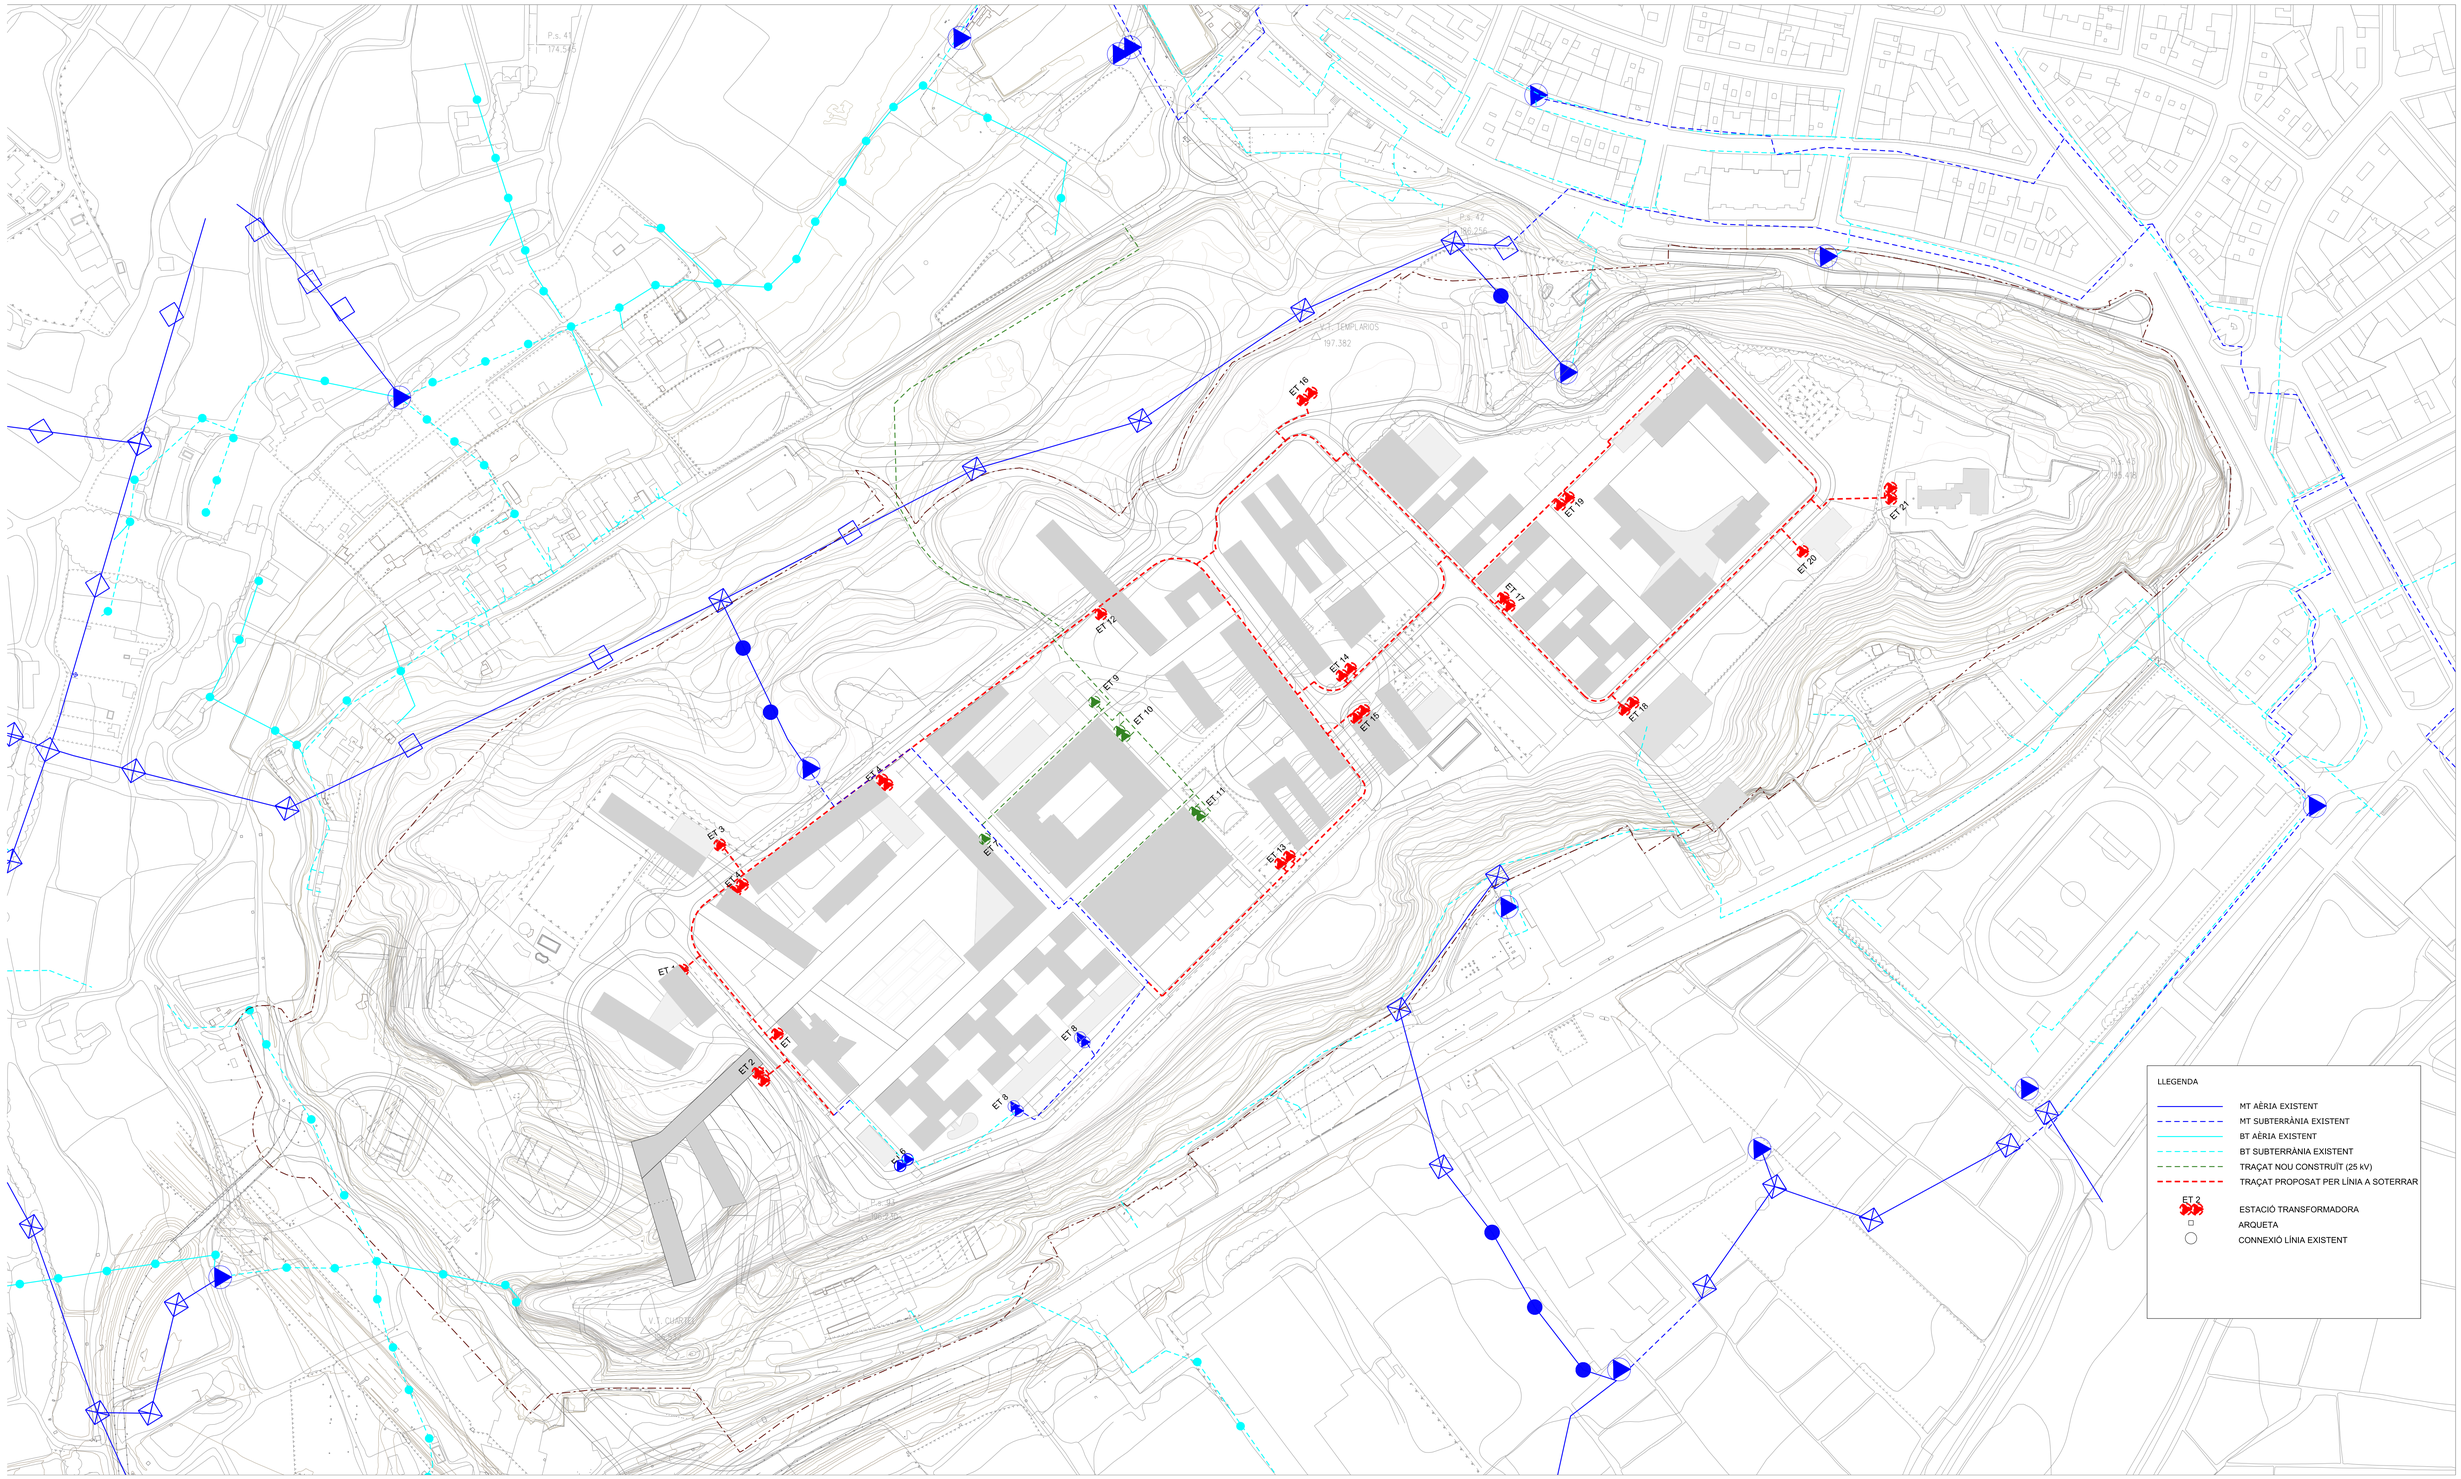

Aprovació inicial 17/04/12

Aprovació provisional

Aprovació definitiva

(a z) estudis i projectes de medi ambient i de paisatge, slp

Transfer Enginyeria

Equip BCpN, slp

UNIVERSITAT DE BARCELONA

Xavier Testar Ymbert

AJUNTAMENT DE LLEIDA

PLA ESPECIAL URBANÍSTIC DE GARDENY

Xarxa elèctrica
Proposta

Full 1 de 1

DIN A3: ESCALA 1/4.000
DIN A1: ESCALA 1/2.000

LA PAERIA

POR.X.MBT