


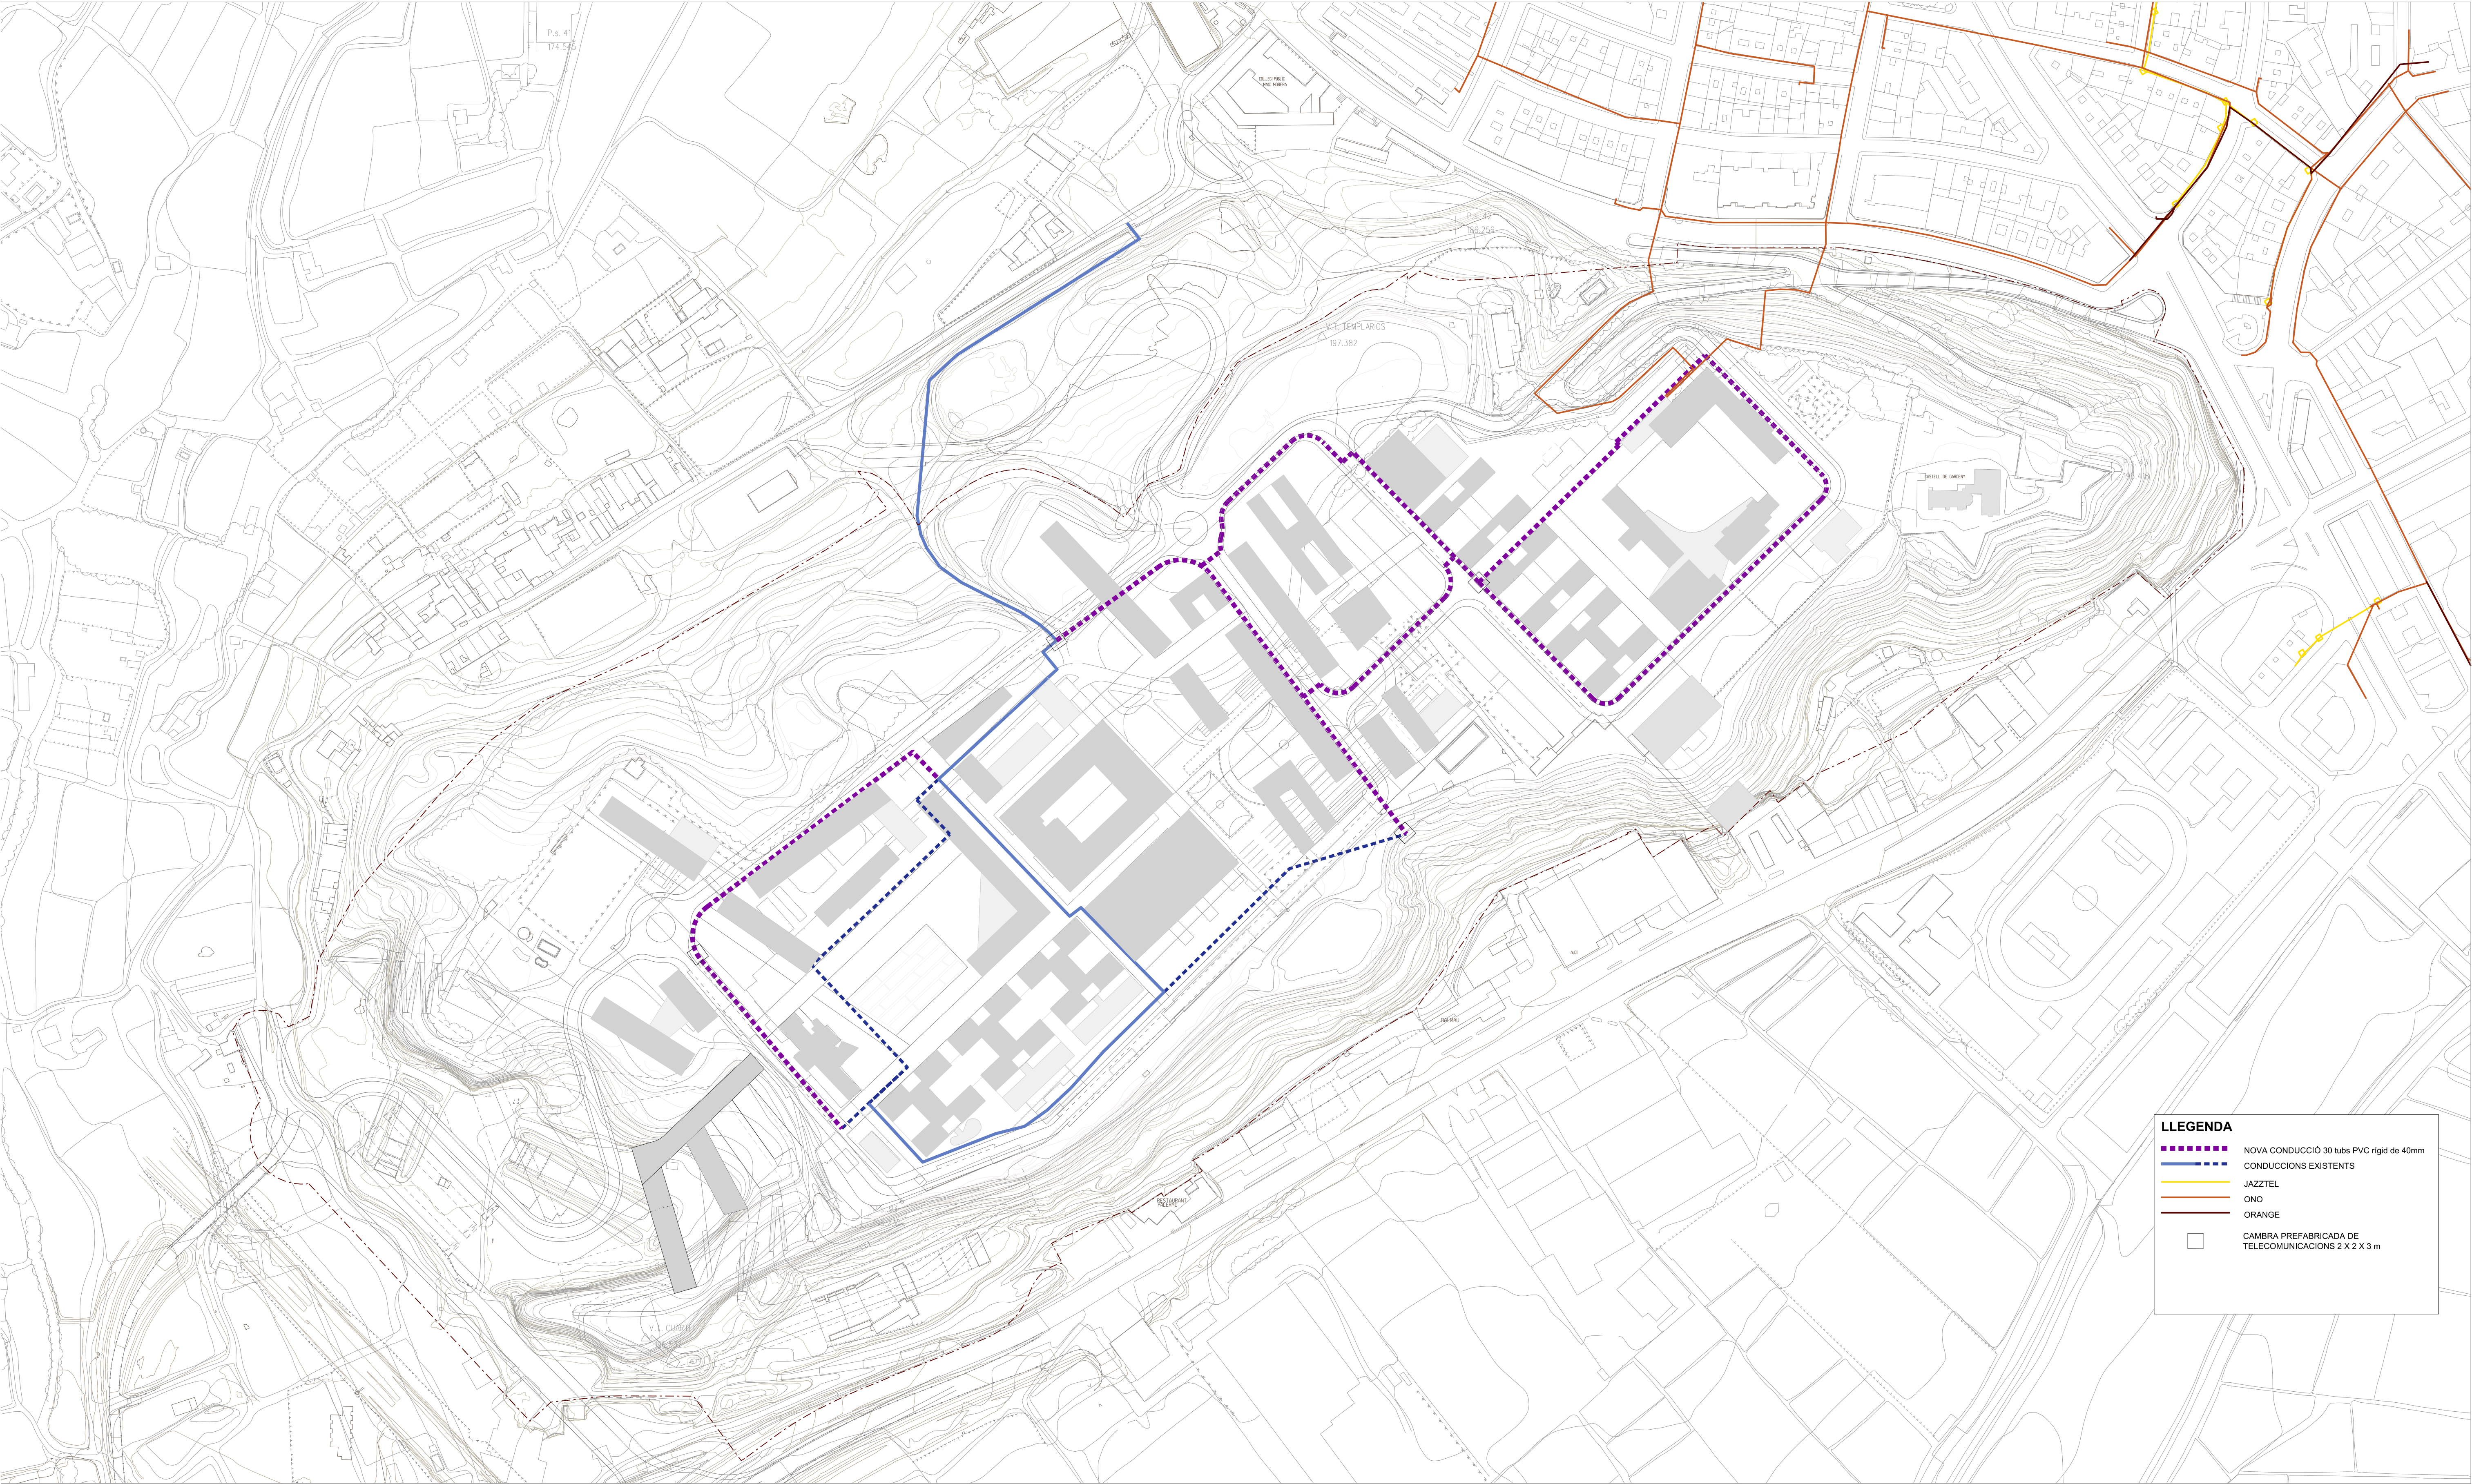

LLEENDA

NOVA CONDUCCIÓ 30 tubs PVC rígid de 40mm

CONDUCCIONS EXISTENTS

JAZZTEL

ONO

ORANGE

CAMBRA PREFABRICADA DE
TELECOMUNICACIONS 2 X 2 X 3 m