


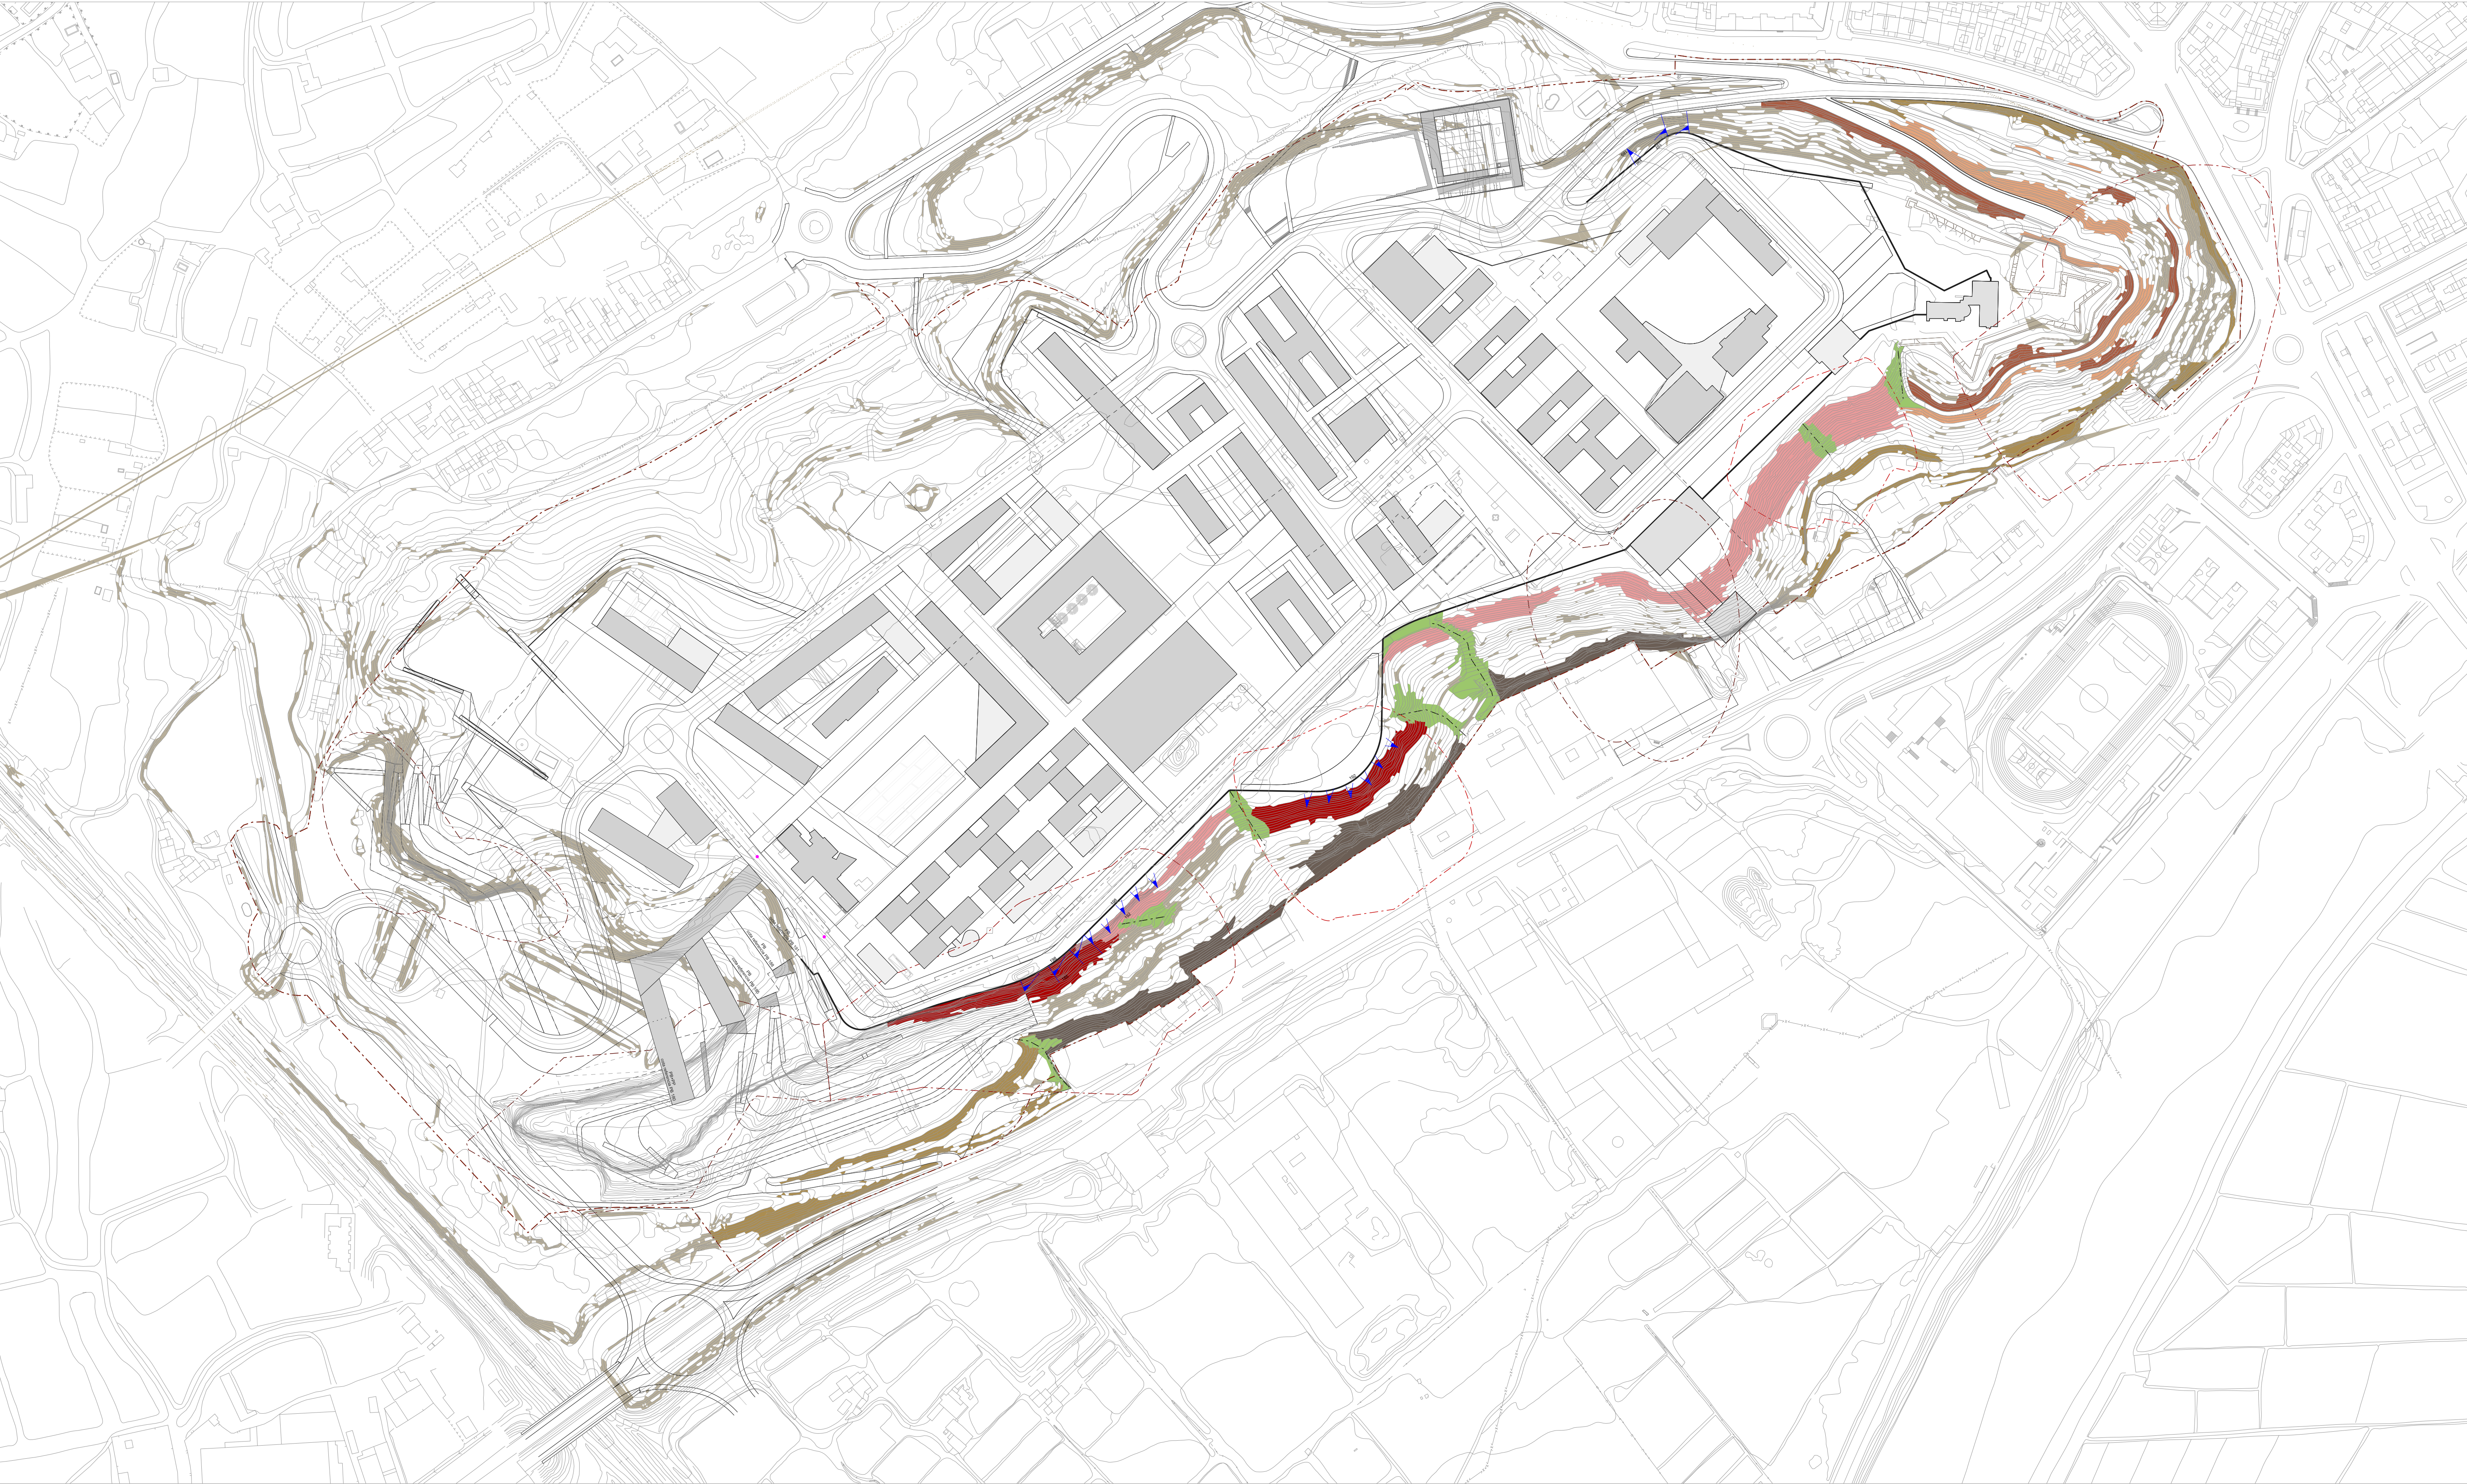

Aprovació inicial 17/04/12
Aprovació provisional
Aprovació definitiva


(a z) estudis i projectes de medi ambient i de paisatge, slp



Equip BCpN, slp



Xavier Testar Ymbert

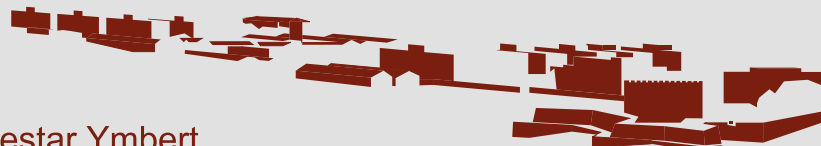

Inestabilitat del talús per trencament

- Àmbit que requereix estudi detallat (Fs), prioritat 1
- Àmbit que requereix estudi detallat (Fs), prioritat 2
- Àmbit que requereix estudi detallat (Fs), prioritat 3
- Inestabilitat de l'estrat granular (més de 30°)
- Tractament de l'estrat amb angle de 60°
- Tractament de l'estrat sense superar l'angle de fregament

Inestabilitat per alteració o erosió de les lutites (més de 30°)

- Intervenció en la part superior, prioritat 1
- Intervenció en la part superior, prioritat 2
- Intervenció en la part inferior accessible
- Terrenys inferiors sense accessibilitat
- Terrenys intermitjos sense accessibilitat
- Tractament part superior del camí

- Tractament part inferior del camí
- Accessibilitat
- Reforç als plecs
- Grans intervencions



AJUNTAMENT DE LLEIDA
PLA ESPECIAL URBANÍSTIC DE GARDENY

Plànol d'ordenació
ESTRATÈGIES D'ESTABILITZACIÓ



Full 1 de 1
DIN A3: ESCALA 1:4000
DIN A1: ESCALA 1:2000

POR.EE1