


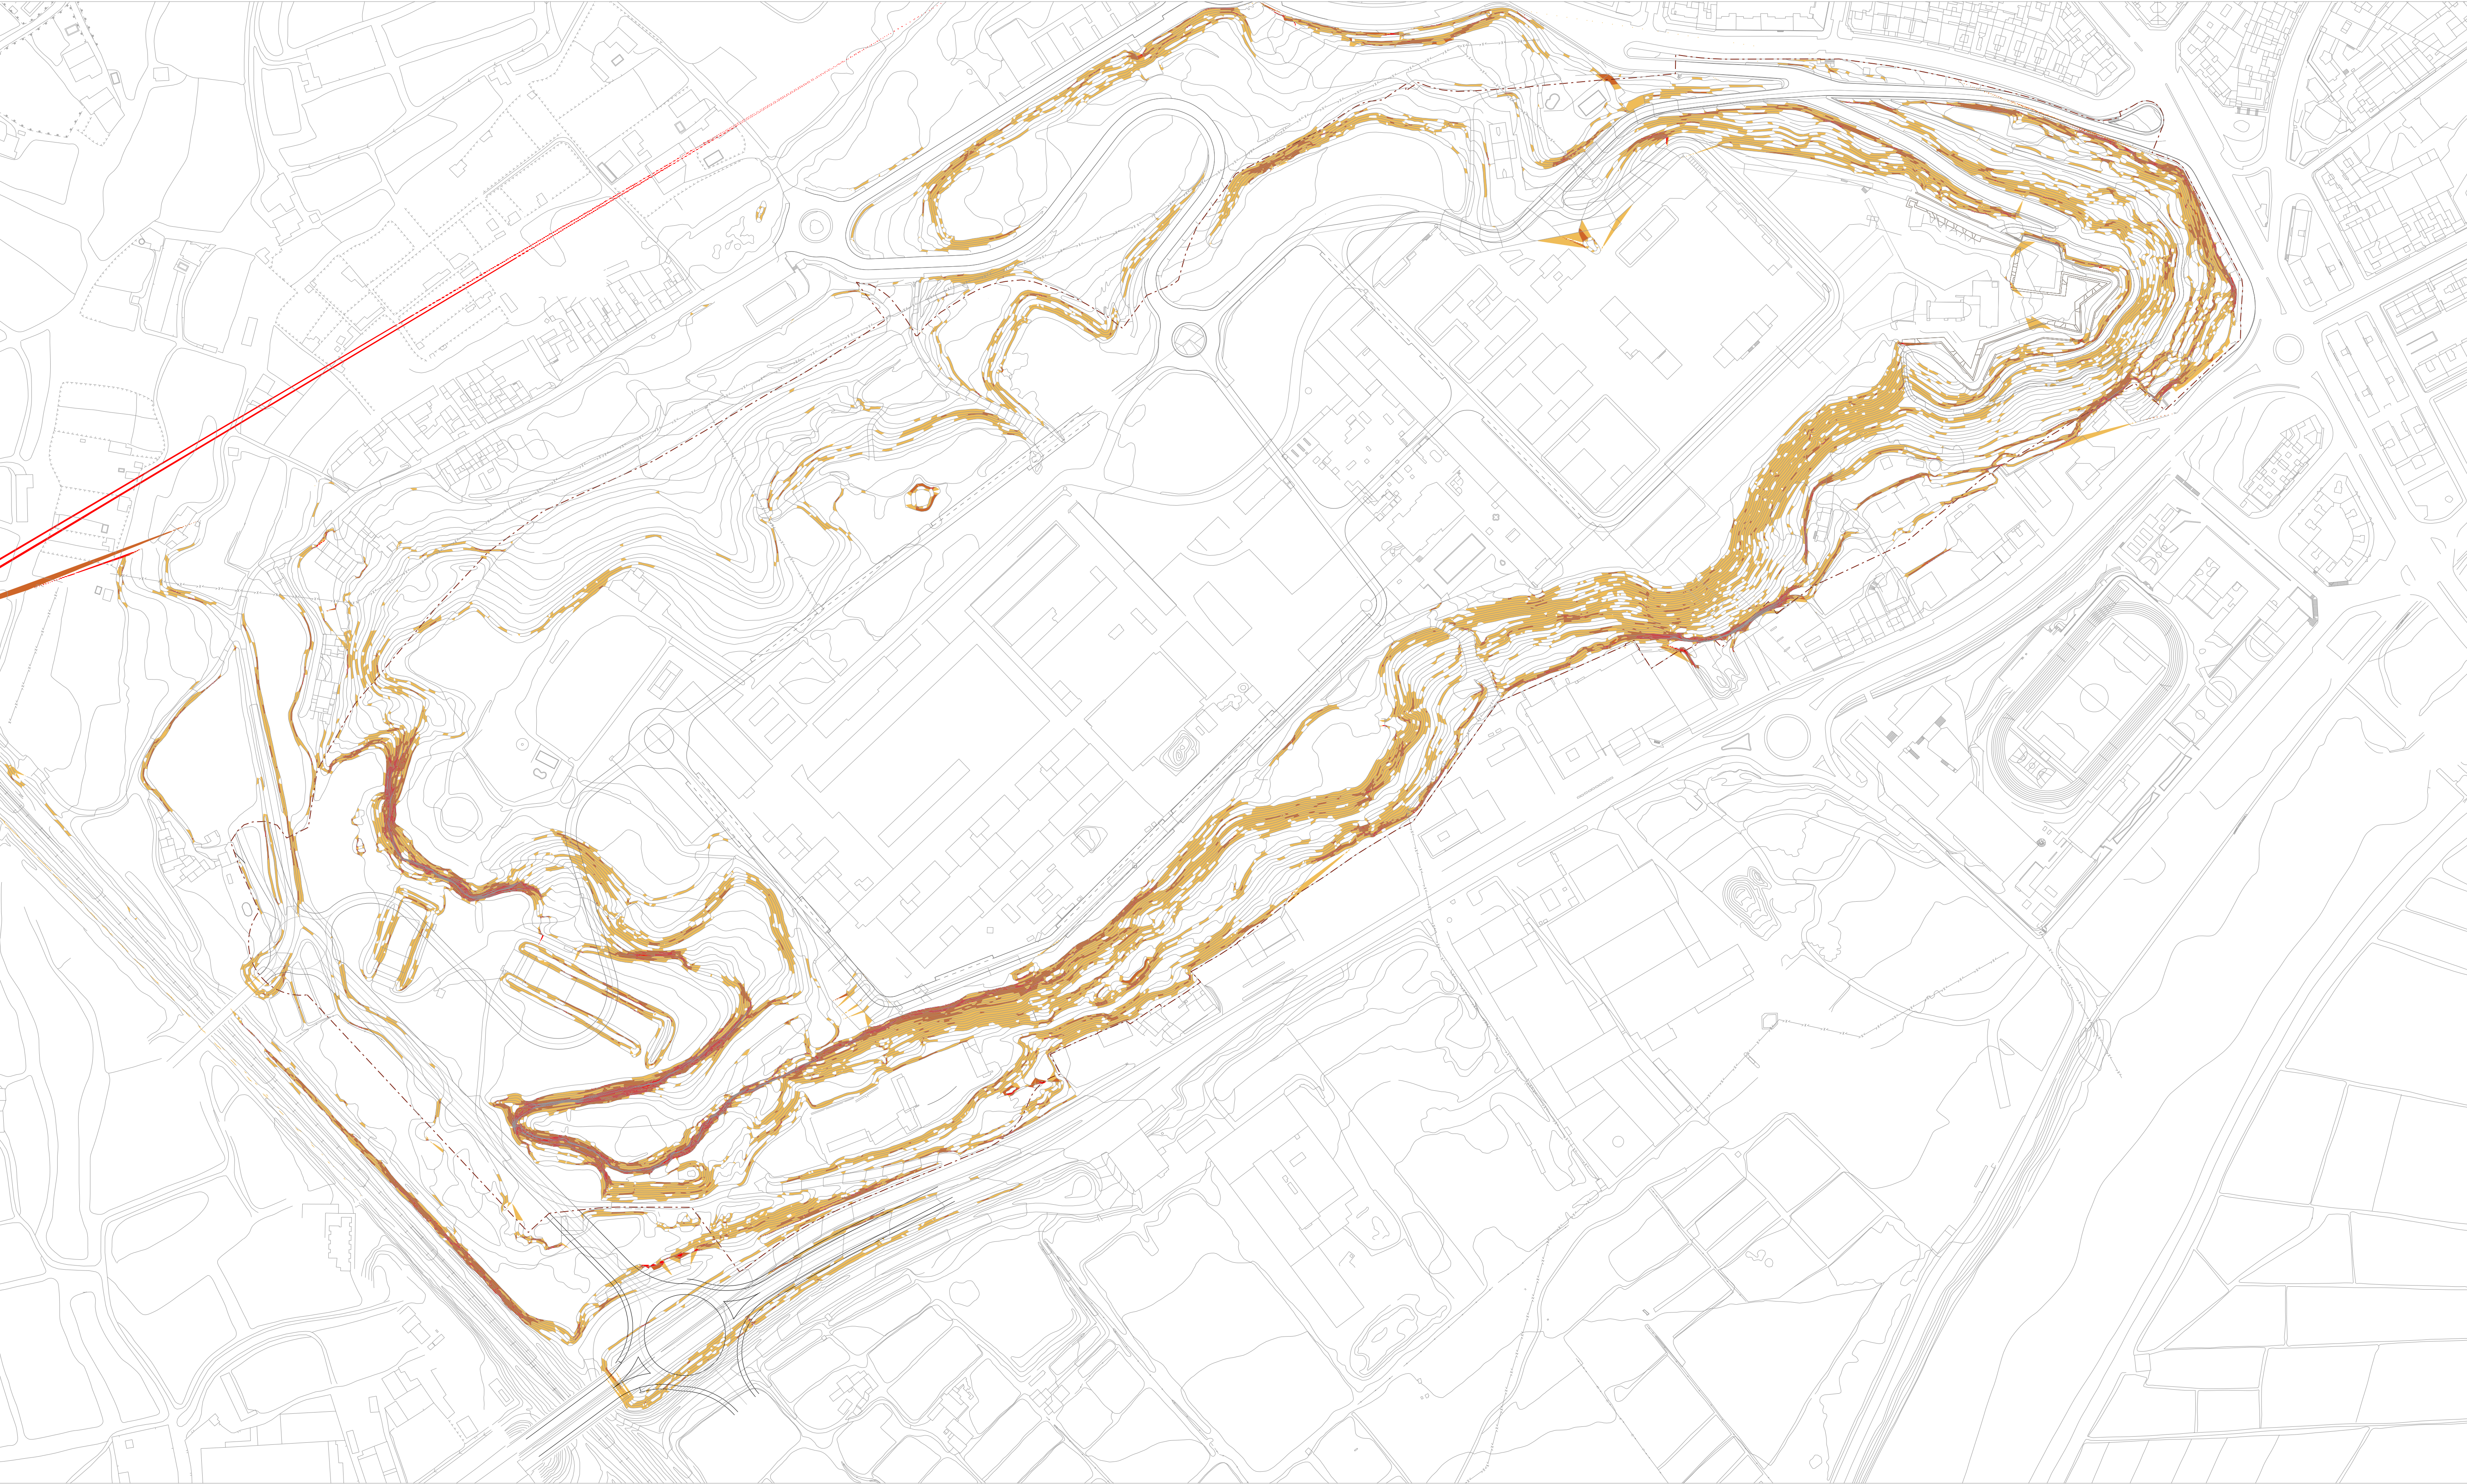

Aprovació inicial 17/04/12

Aprovació provisional

Aprovació definitiva

(a z) estudis i projectes de medi ambient i de paisatge, slp



Equip BCpN, slp



Xavier Testar Ymbert

- Inestabilitat per alteració o erosió de les lutites (més de 30°)
- Pendent de 0 a 30°, tractament: recobrint vegetal
 - Pendent dels 30° als 45°, tractament: protecció superficial de les lutites, intensitat baixa
 - Pendent dels 45° als 60°, tractament: protecció superficial de les lutites, intensitat moderada
 - Pendent superior als 60°, tractament: protecció superficial de les lutites, intensitat extrema



AJUNTAMENT DE LLEIDA
PLA ESPECIAL URBANÍSTIC DE GARDENY

Plànol d'ordenació
ESTRATÈGIES D'ESTABILITZACIÓ

LA PAERIA



Full 1 de 1

DIN A3: ESCALA 1/4000

DIN A1: ESCALA 1/2000

POR.EE2