


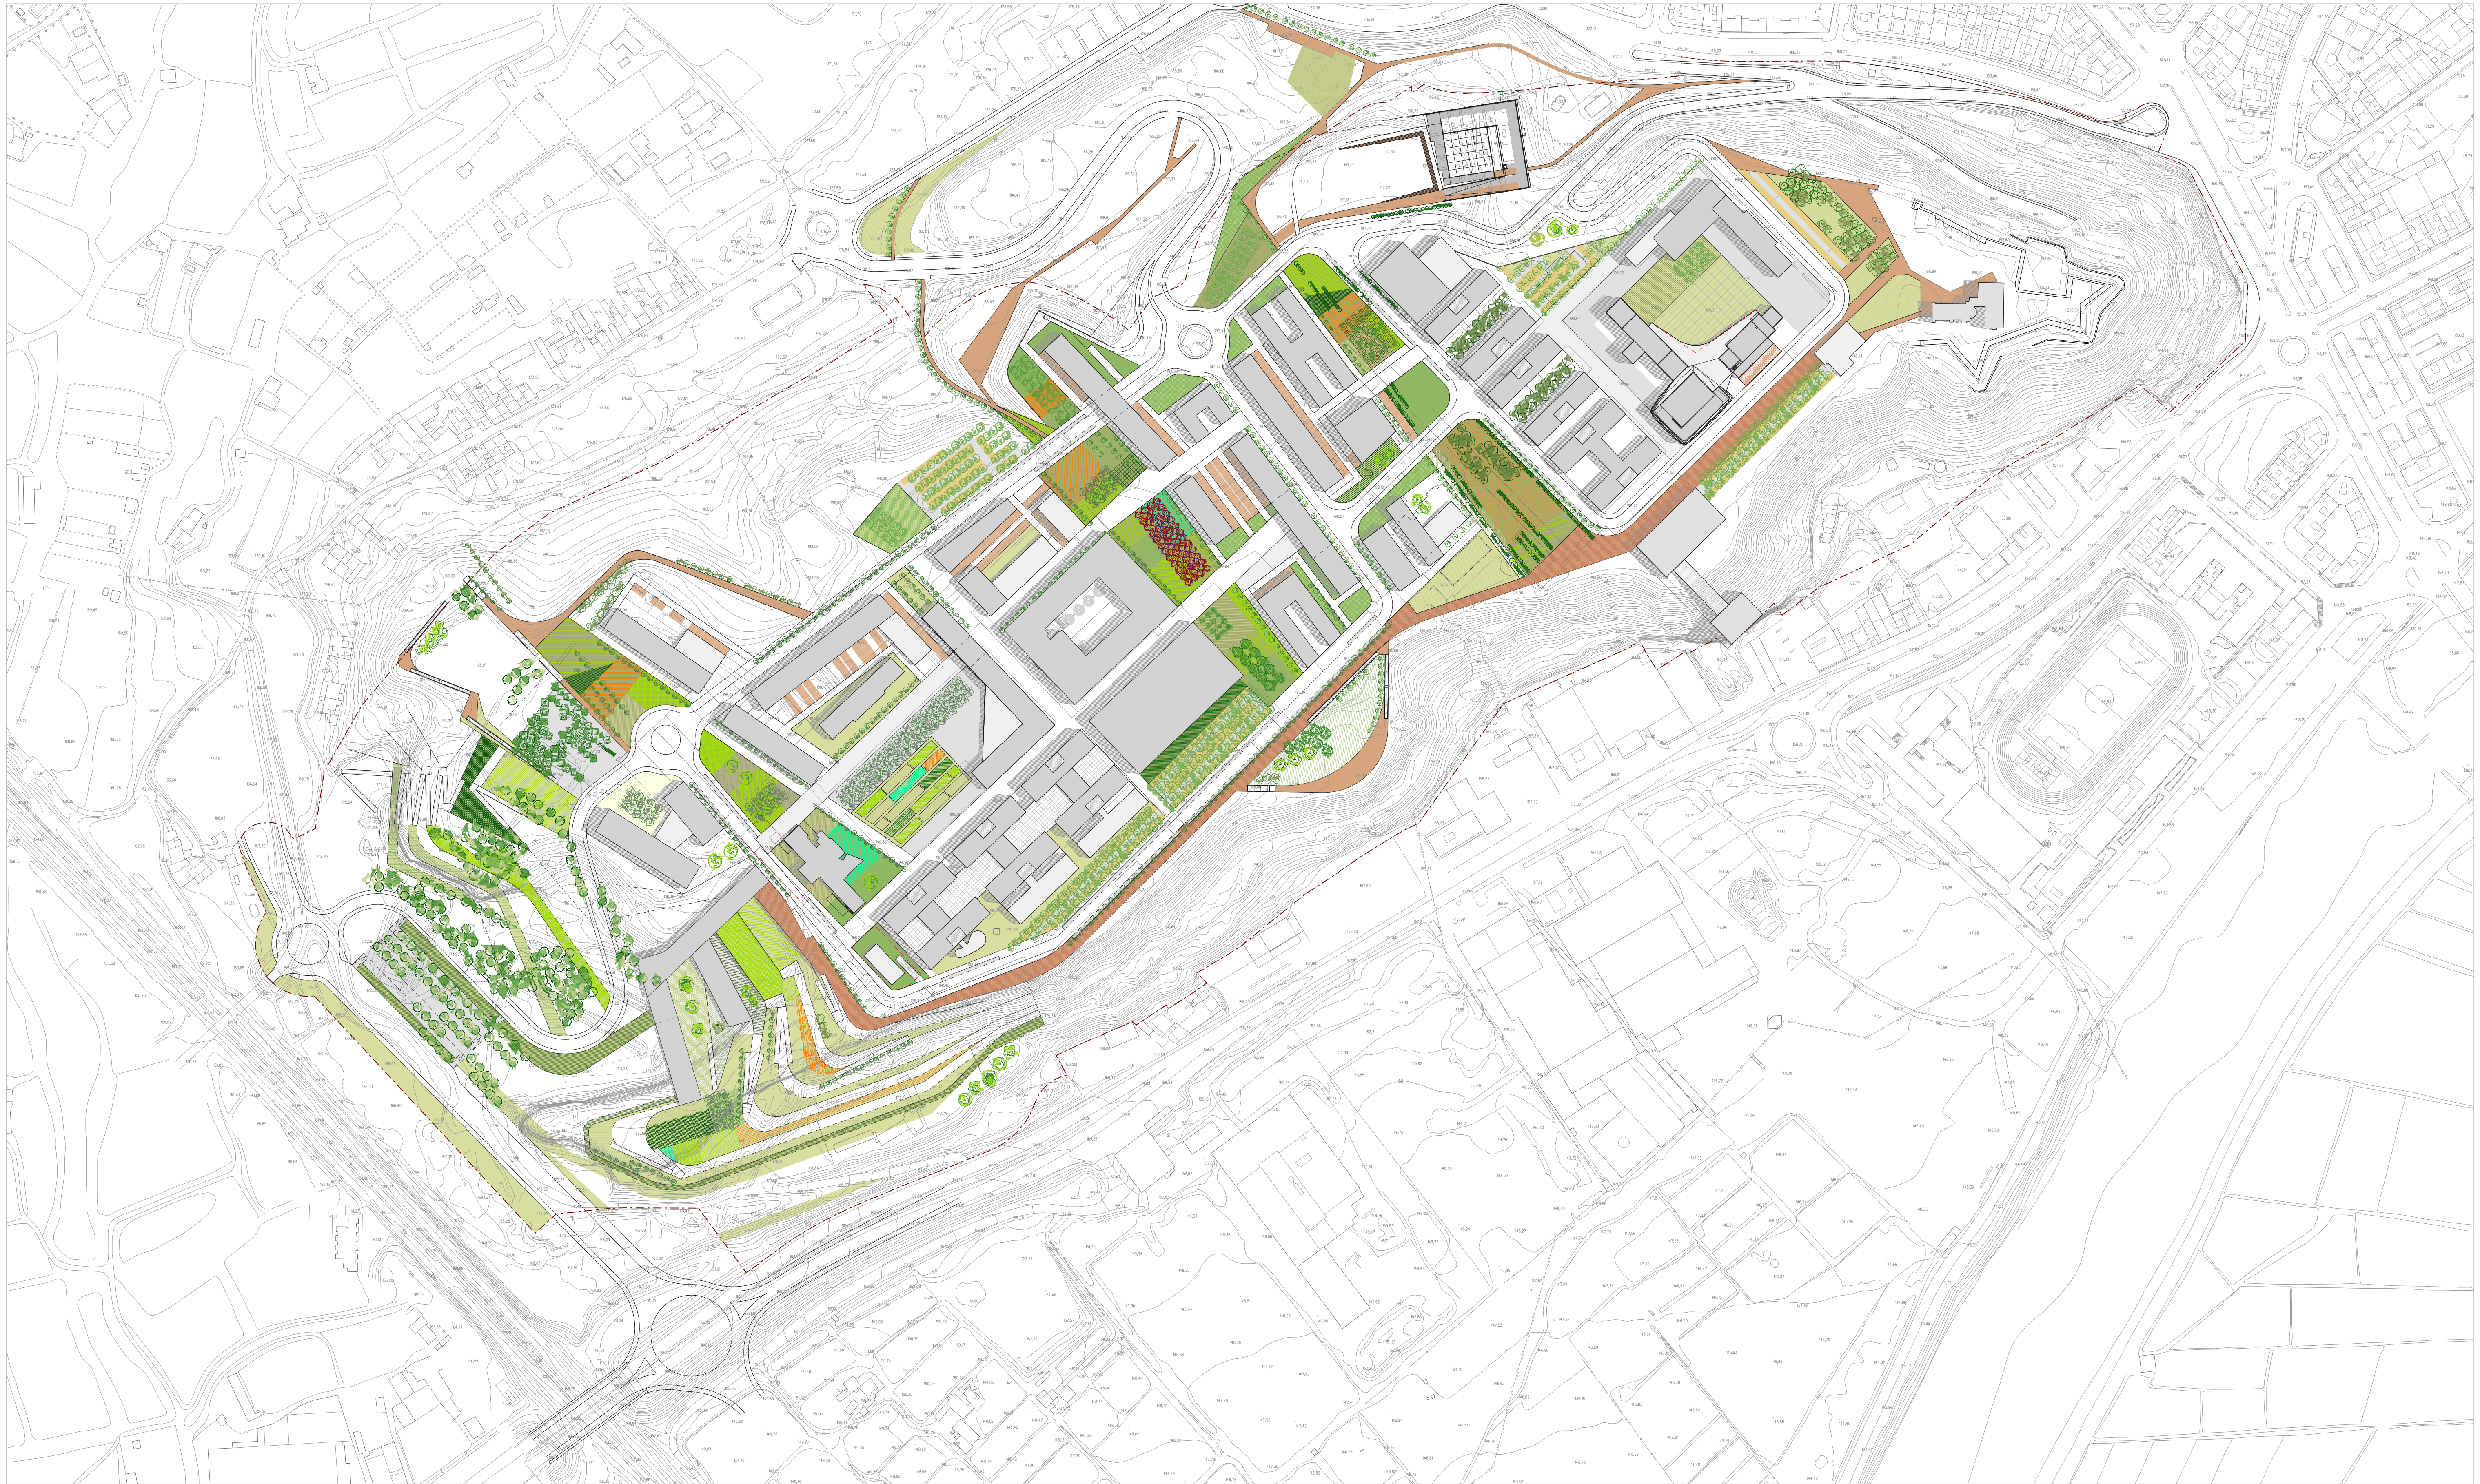

Aprovació inicial 17/04/12
Aprovació provisional
Aprovació definitiva


(a z) estudis i projectes de medi ambient i de paisatge, slp



Equip BCpN, slp



Xavier Testar Ymbert

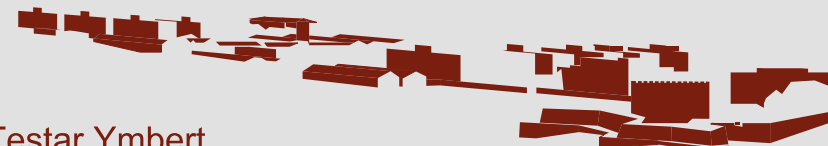

AJUNTAMENT DE LLEIDA
PLA ESPECIAL URBANÍSTIC DE GARDENY

Plànol d'ordenació (no normatiu)
PROPOSTA GENERAL

LA PAERIA



Full 1 de 1
DIN A3: ESCALA 1:4000
DIN A1: ESCALA 1:2000

POR.PROP