

ANNEX 3

PLANIMETRIES HISTORIQUES (ANTERIOR PLANEJAMENT DERIVAT EN L'ÀMBIT DEL PE)



LLEGENDA

1. REGIM JURIDIC DEL SOL

---	LIMIT DE CLASSE DE SOL (ARUZA)
SU	SOL URBA
SUR	SOL URBANITZABLE
SNU	SOL NO URBANITZABLE
SPP	SECTOR DE PLA PARCIAL

2. QUALIFICACIO URBANISTICA

2.1. SISTEMES

B	SISTEMA DE LA XARXA VIARIA
E	SISTEMA D'EQUIPAMENT
V	SISTEMA DE ZONES VERDES

2.2. ZONES EN SOL URBANITZABLE

12a1	ZONA DESENVOLUPAMENT RESIDENCIAL
12b2	ZONA DESENVOLUPAMENT RESIDENCIAL

SUPERFICIES A.R.U.Z.A.

SPP	EN ZONA 12 a 1 = 141.116,96 m²
SPP	EN ZONA 12 b 2 = 197.474,30 m²



SENVOLUPAMENT DEL SECTOR DE PLANEJAMENT DEL MARGE ESQUERRE DEL P.G.M. DE LLEIDA .ZONES 12a1 i 12b2. (CAMPUS UNIVERSITARI A CAP PONT).
IFICACIONS PUNTUALS DEL P.G.M.- PLA ESPECIAL DE DESENVOLUPAMENT DE SISTEMES GENERALS - PLA PARCIAL ZONES 12a1 i 12b2.


IVERSITAT DE LLEIDA - AJUNTAMENT DE LLEIDA

ELS ARQUITECTES REDACTORS

ESPINET - PUIG - SAEZ - UBACH

REFÓS PER APROVACIÓ DEFINITIVA SEGONS ACORD DE LA COMISSIÓ PROVINCIAL D'URBANISME DE LLEIDA
DATA 23-JUNY - 1993

Nº DE PLANO	CONTINGUT DEL PLANOL	PLANO INFORMATIU	ESCALA
1\19	DELIMITACIO DEL SECTOR DE PLANEJAMENT I ORDENA-		1:2000
Nº EXPEDIENT:	CIO VIGENT DEL P.G.M.		
LL-274			JULIOL-92

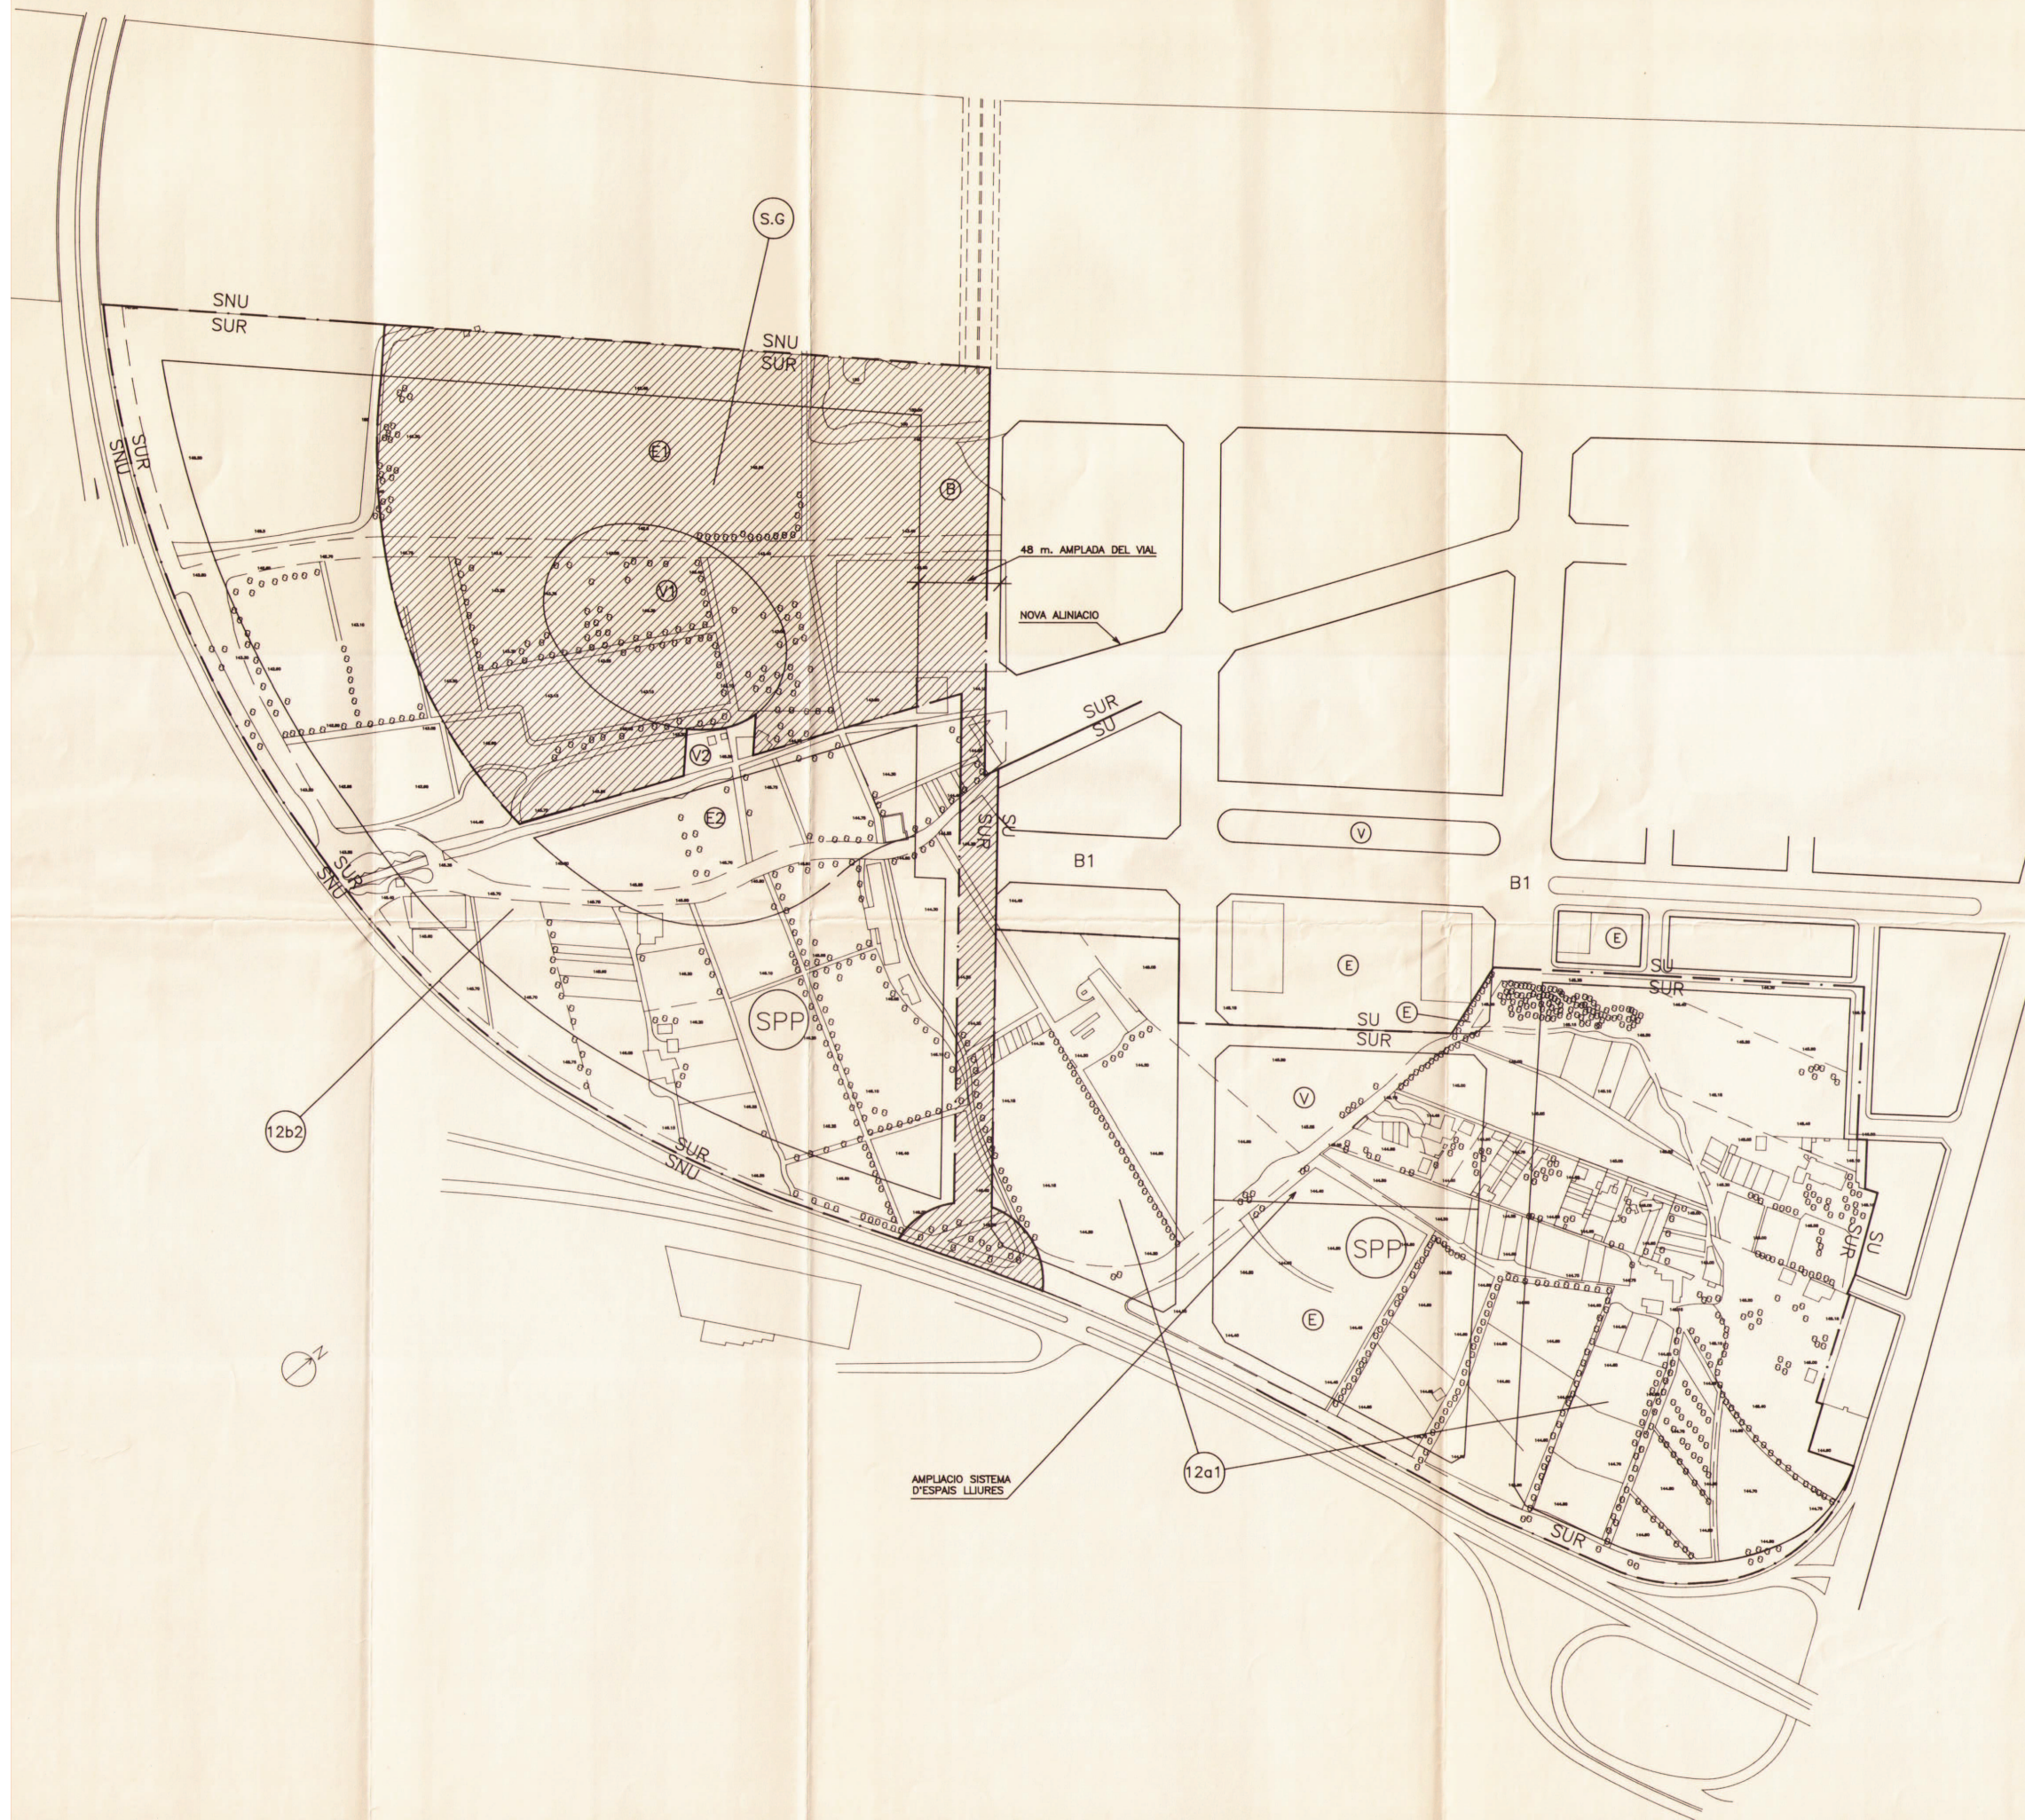

LLEENDA

1. REGIM JURIDIC DEL SOL

---	LIMIT DE CLASSE DE SOL (ARUZA)
SU	SOL URBA
SUR	SOL URBANITZABLE
SNU	SOL NO URBANITZABLE
SPP	SECTOR DE PLA PARCIAL

2. QUALIFICACIO URBANISTICA

2.1. SISTEMES

B	SISTEMA DE LA XARXA VIARIA
E	SISTEMA D'EQUIPAMENT
V	SISTEMA DE ZONES VERDES

2.2. ZONES EN SOL URBANITZABLE

12a1	ZONA DESENVOLUPAMENT RESIDENCIAL
12b2	ZONA DESENVOLUPAMENT RESIDENCIAL

DELIMITACIONS

Sup. AREA	S.G.	90.666,38 m ²
Sup. A.R.U.Z.A.	12a1	136.790,83 m ²
Sup. A.R.U.Z.A.	12b2	112.846,68 m ²
Sup. TOTAL AREA DE PLANEJAMENT		340.303,69 m ²



REFÓS PER APROVACIÓ DEFINITIVA SEGONS ACORD DE LA COMISSIÓ PROVINCIAL D'URBANISME DE LLEIDA
DATA 23-JUNY-1993

ESENVOLUPAMENT DEL SECTOR DE PLANEJAMENT DEL MARGE ESQUERRE DEL P.G.M. DE LLEIDA .ZONES 12a1 i 12b2. (CAMPUS UNIVERSITARI A CAP PONT).
MODIFICACIONS PUNTUALS DEL P.G.M.- PLA ESPECIAL DE DESENVOLUPAMENT DE SISTEMES GENERALS - PLA PARCIAL ZONES 12a1 i 12b2.

NIVERSITAT DE LLEIDA - AJUNTAMENT DE LLEIDA

ELS ARQUITECTES REDACTORS

ESPINET - PUIG - SAEZ - UBACH

Nº DE PLANO:

2/19

Nº EXPEDIENT:

LL-274

CONTINGUT DEL PLANO:

PROPOSTA DE MODIFICACIONS PUNTUALS DEL P.G.M.
ORDENACIO, QUALIFICACIO I DELIMITACIO DEFINITIVA
DEL SECTOR DE PLANEJAMENT

PLANO: NORMAL

ESCALA:

1:2000


DATA:

JULIOL-92




PARCELLACIO -PROPIETAT- Superficie en m²				
N. PARCEL·LA I NOM PROPIETARI	12a1	12b2	S.G.	TOTAL
1a INHUEBLES SAME S.A.	1.798,80	----	----	1.798,80
1b MARIA VILELA COLOM	850,51	----	----	850,51
2 AJUNTAMENT DE LLEIDA	8.791,81	----	----	8.791,81
3 ENHER	147,36	----	----	147,36
4 GASPARA ESTOPRIAN	357,19	----	----	357,19
5 FIDEL BESORA BARCONS	94,39	----	----	94,39
6 DAMIA TRILLA ROIG	7.075,58	----	----	7.075,58
7 MARIA ROSA FERRE GIL I GERMANES	10.898,69	----	----	10.898,69
8 M ^a DOLORES XAM-MAR PEÑA/MOTOR LLEIDA S.A.	5.619,00	----	----	5.619,00
9 AJUNTAMENT DE LLEIDA	28.145,30	----	----	28.145,30
10 AMADEU PORQUERES ALABART	15.397,82	----	----	15.397,82
11 SEBASTIA BESORA TORRENT	13.664,66	----	----	13.664,66
12 ANTONI TORRES ALTÍSS	1.323,31	----	----	1.323,31
13 JOAN SERRENTIL MIRO	1.230,26	----	----	1.230,26
14 SANTIAGO GUTIERREZ PESQUES	714,44	----	----	714,44
15 JUAN DELAGUA	628,67	----	----	628,67
16 HERELIS F.CONDE QUINTANA C.GOMEZ MONTALA	773,98	----	----	773,98
17a FINCAS FARRE	101,00	----	----	101,00
17b CARLOS PEREZ GARCIA	6.396,79	----	----	6.396,79
18 FRANCESC PERERA FARRE	21.715,02	2.971,83	3.729,29	28.416,14
19 EDA S.A.	130,42	23.181,40	2.921,18	26.232,00
20 JAUME VIDAL RUFES	----	2.677,83	----	2.677,83
21 TERESA MORAGUES OLIVE	----	10.722,89	----	10.722,89
22 SENE PRAT SENILLOSA	----	5.680,31	----	5.680,31
23 JOAQUIN RAICH SERRA	----	799,98	----	799,98
24 SALUSTIANO VIDAL BELIANA	----	376,17	----	376,17
25 DESCONEGUT	----	----	53,75	53,75
26 JOAQUIN RAICH SERRA	----	3.079,02	525,92	3.604,94
27 ANTONIO MIRO GORI	----	209,37	----	209,37
28 AJUNTAMENT DE LLEIDA	----	303,17	----	303,17
29 AJUNTAMENT DE LLEIDA	----	38.789,13	----	38.789,13
30 AJUNTAMENT DE LLEIDA	----	18.772,44	39.780,98	58.553,42
ALTRES DOMINI PUBLIC	12.834,73	14.228,55	4.562,96	31.626,24
TOTAL	136.790,63	112.846,68	90.666,38	340.303,69

DELIMITACIONS			
Sup. AREA	S.G.	90.666,38 m²	
Sup. A.R.U.Z.A.	12a1	136.790,63 m²	
Sup. A.R.U.Z.A.	12b2	112.846,68 m²	
Sup. TOTAL SECTOR DE PLANEJAMENT		340.303,69 m²	

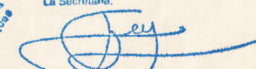Aprovat definitivament per la
Comissió d'Urbanisme de Lleida
en sessió 15 SET. 1993 acordada
la seva publicació a efectes
d'execució en 13 MARÇ 1996
tenint en compte les prescripcions
esmentades a l'acord, que han
estat incorporades d'ofici.
La Secretaria,


GENERALITAT DE CATALUNYA
COMISSIÓ PROVINCIAL D'URBANISME DE LLEIDA
Departament de Política Territorial i Obres Públiques

DESENVOLUPAMENT DEL SECTOR DE PLANEJAMENT DEL MARGE ESQUERRE DEL P.G.M. DE LLEIDA .ZONES 12a1 i 12b2. (CAMPUS UNIVERSITARI A CAP PONT).
MODIFICACIONS PUNTUALS DEL P.G.M.- PLA ESPECIAL DE DESENVOLUPAMENT DE SISTEMES GENERALS - PLA PARCIAL ZONES 12a1 i 12b2.
UNIVERSITAT DE LLEIDA - AJUNTAMENT DE LLEIDA

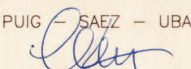ELS ARQUITECTES REDACTORS
ESPINET - PUIG - SAEZ - UBACH


REFÓS PER APROVACIÓ DEFINITIVA SEGONS ACORD DE LA COMISSIÓ PROVINCIAL D'URBANISME DE LLEIDA
DATA 23 JUNY 1993

Nº DE PLANOI	CONTINGUT DEL PLANOI	PLANOI INFORMATIU	ESCALA
3/19	DELIMITACIO DE AREES DE REFERENCIA I ESTRUCTURA DE LA PROPIETAT DEL SOL.		1:2000
Nº EXPEDIENT			DATA
L-274			FEBRER-93



--- XARXA DE SUMINISTRAMENT AIGUA POTABLE
 --- XARXA DE SUMINISTRAMENT AIGUA POTABLE EN PROJECTE

Aprobat definitivament per la
 Comissió d'Urbanisme de Lleida
 en sessió 15 SET. 1993 acordada
 la seva publicació a èdificis
 d'execució en 3 MARÇ 1996
 tenint en compte les prescripcions
 esmentades a l'acord, que han
 estat incorporades d'ofici.
 La Secretària
 [Signature]

DESENVOLUPAMENT DEL SECTOR DE PLANEJAMENT DEL MARGE ESQUERRE DEL P.G.M. DE LLEIDA .ZONES 12a1 i 12b2. (CAMPUS UNIVERSITARI A CAP PONT).
 MODIFICACIONS PUNTUALS DEL P.G.M.- PLA ESPECIAL DE DESENVOLUPAMENT DE SISTEMES GENERALS - PLA PARCIAL ZONES 12a1 i 12b2.

UNIVERSITAT DE LLEIDA - AJUNTAMENT DE LLEIDA

ELS ARQUITECTES REDACTORS


ESPINET - PUIG - SAEZ - UBACH

REFÚS PER APROVACIÓ DEFINITIVA SEGONS ACORD DE LA COMISSIÓ PROVINCIAL D'URBANISME DE LLEIDA
 DATA 23-JUNY-1993

Nº DE PLANO	CONTINGUT DEL PLANOL	PLANOL INFORMATIU	ESCALA
6\19			1:2000
Nº EXPEDIENT	INFRASTRUCTURA D'AIGUA POTABLE EXISTENT		DATA
LL-274			JULIOL-92



— XARXA DE SUMINISTRAMENT ELECTRIC
 - - - XARXA DE SUMINISTRAMENT ELECTRIC EN PROJECTE

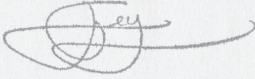Aprobat definitivament per la
 Comissió d'Urbanisme de Lleida
 en sessió **15 SET. 1993** acordada
 la seva publicació a efectes
 d'executivitat en **13 MARÇ 1996**
 tenint en compte les prescripcions
 esmentades a l'acord, que han
 estat incorporades d'ofici.
 La Secretària,


GENERALITAT DE CATALUNYA
 COMISSIÓ PROVINCIAL
 D'URBANISME DE LLEIDA
 Departament de Política
 Territorial i Obres Públiques

DESENVOLUPAMENT DEL SECTOR DE PLANEJAMENT DEL MARGE ESQUERRE DEL P.G.M. DE LLEIDA ZONES 12a1 i 12b2. (CAMPUS UNIVERSITARI A CAP PONT).
 MODIFICACIONS PUNTUALS DEL P.G.M.- PLA ESPECIAL DE DESENVOLUPAMENT DE SISTEMES GENERALS - PLA PARCIAL ZONES 12a1 i 12b2.

UNIVERSITAT DE LLEIDA - AJUNTAMENT DE LLEIDA

ELS ARQUITECTES REDACTORS

ESPINET - PUIG - SAEZ - UBACH


REFÓS PER APROVACIÓ DEFINITIVA SEGONS ACORD DE LA COMISSIÓ PROVINCIAL D'URBANISME DE LLEIDA
 DATA 23-JUNY-1993

Nº DE PLANO	CONTINGUT DEL PLANO	PLANO INFORMATIU	ESCALA
7/19	INFRASTRUCTURA ELECTRICA EXISTENT		1:2000
Nº EXPEDIENT			DATA
LL-274			JULIOL-92



XARXA DISTRIBUCIO TELEFONICA

CENTRAL TELEFONICA

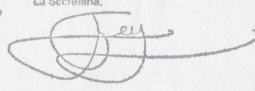
Aprobat definitivament per la
Comissió d'Urbanisme de Lleida
en sessió **15 SET. 1993** acordada
la seva publicació a efectes
d'execució en **13 MARÇ 1996**
tenint en compte les prescripcions
establertes a l'acord, que han
estat incorporades d'ofici.
La Secretària:




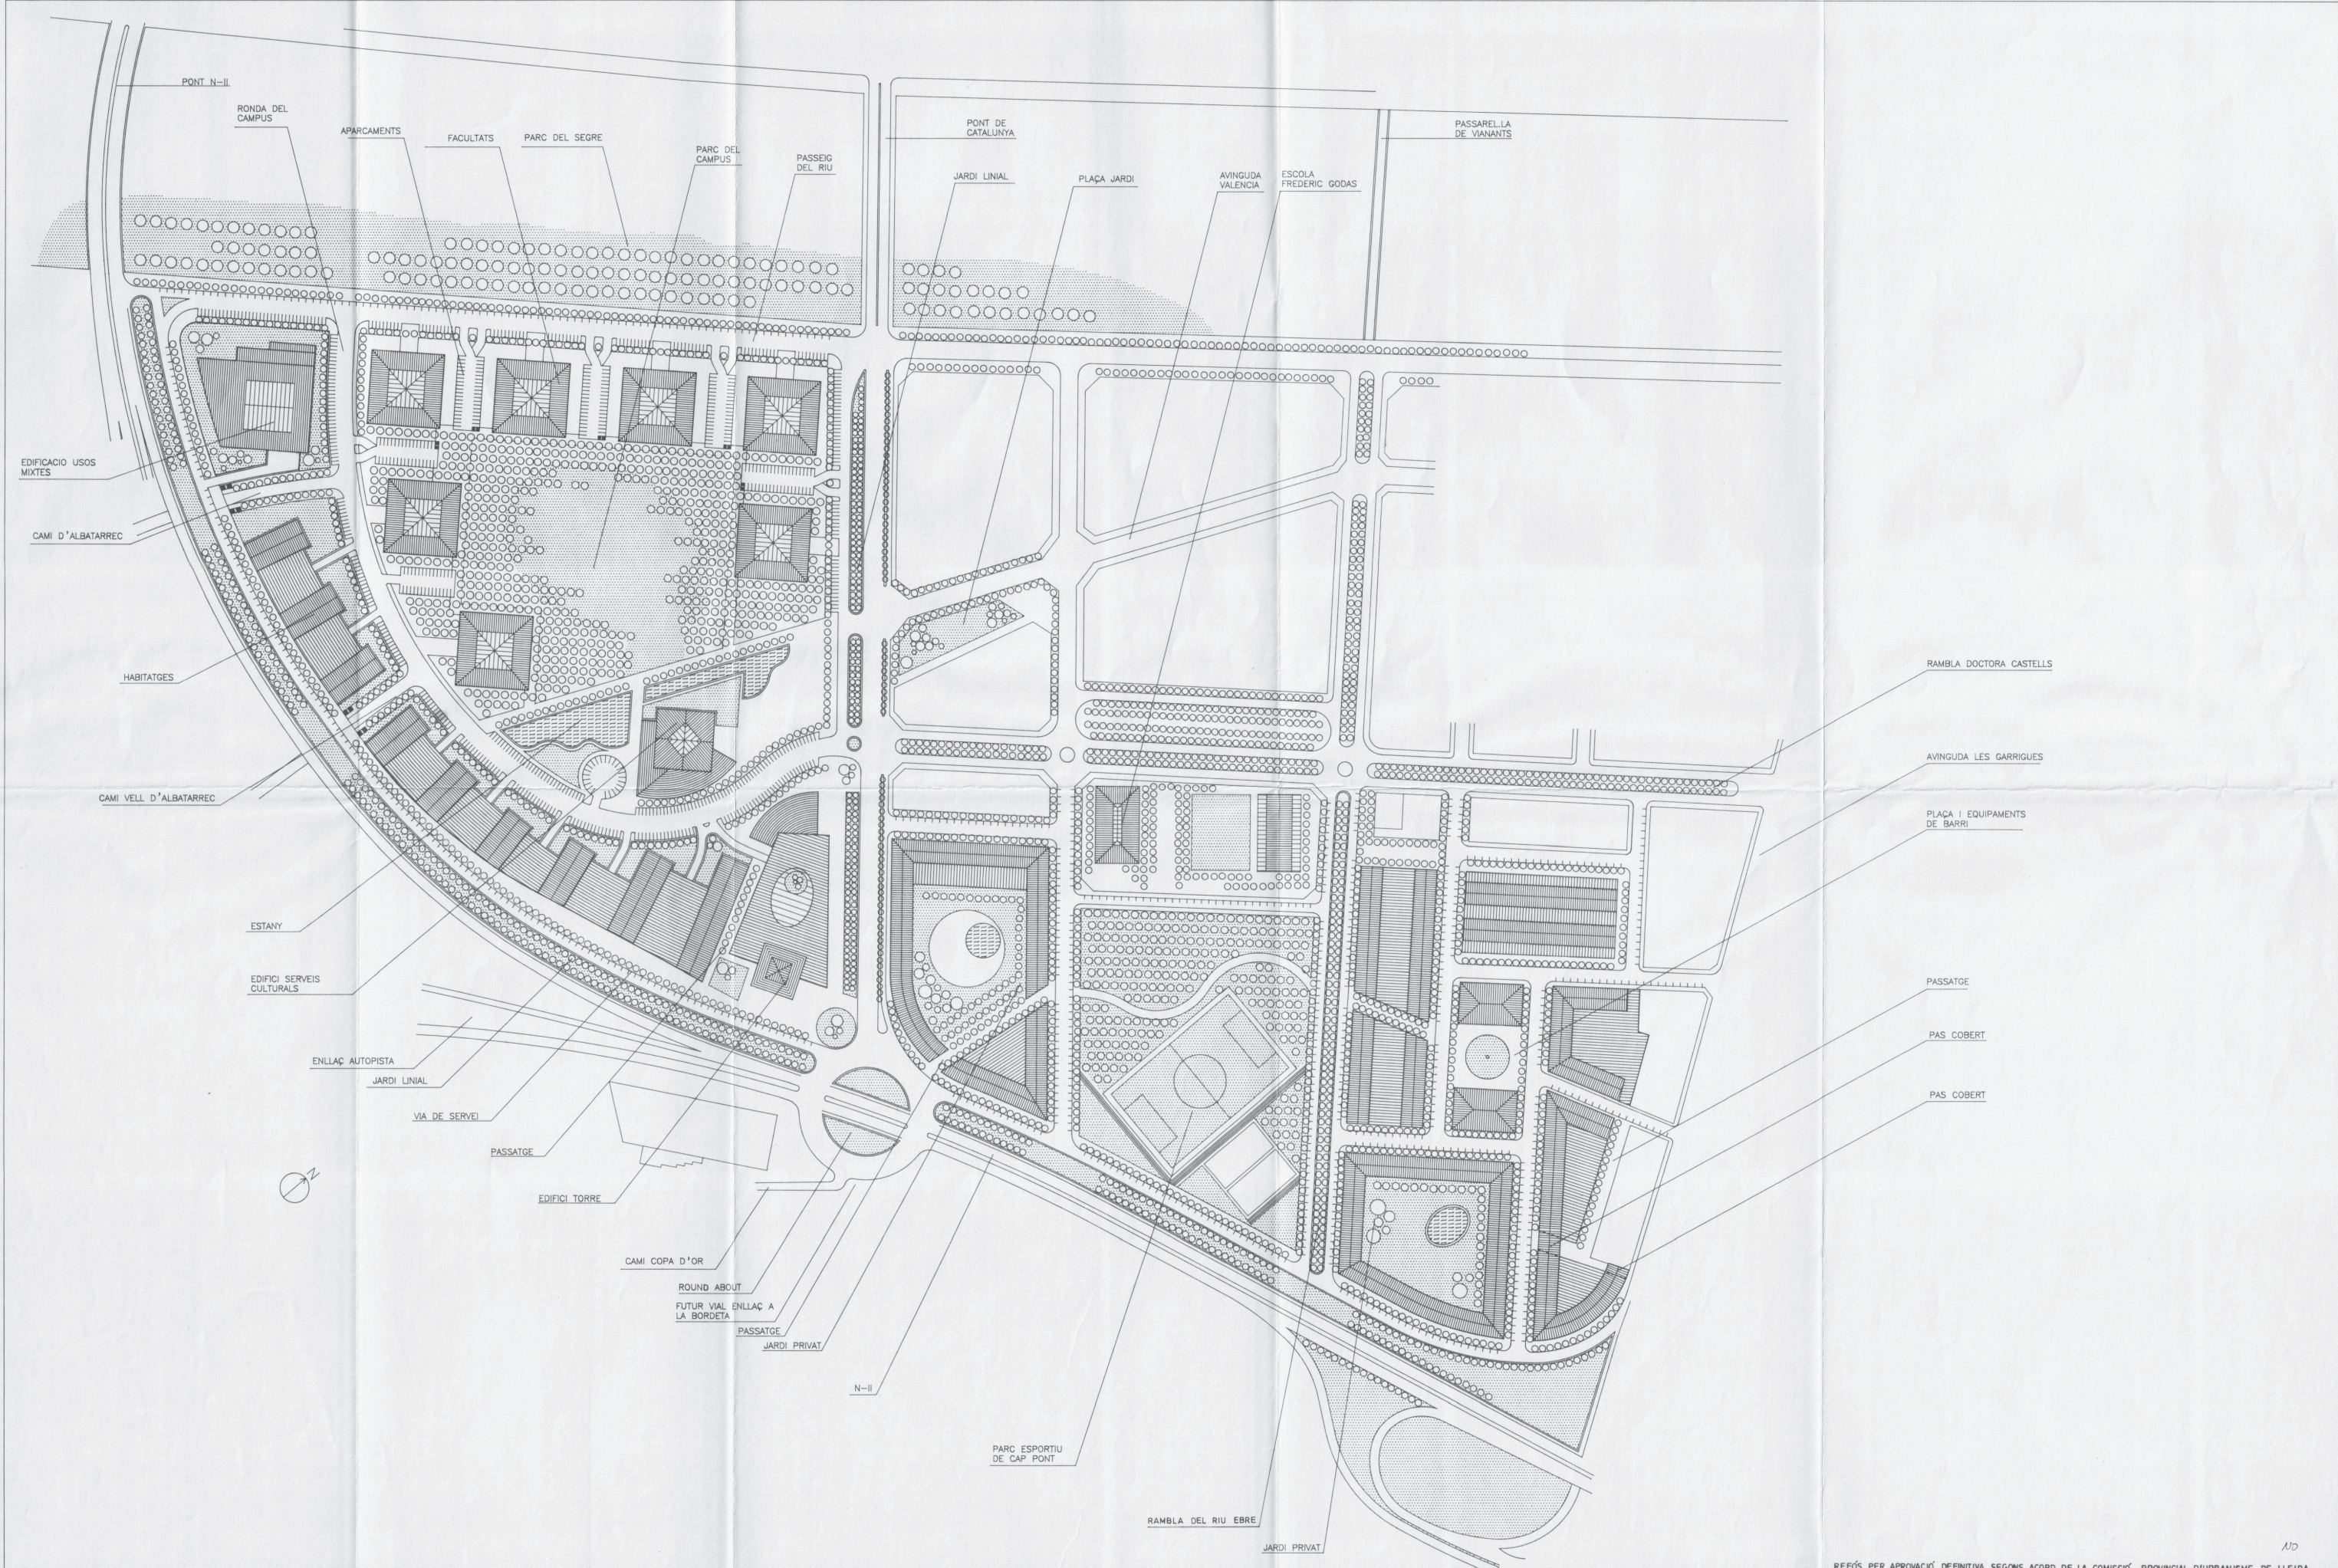
REFÓS PER APROVACIÓ DEFINITIVA SEGONS ACORD DE LA COMISSIÓ PROVINCIAL D'URBANISME DE LLEIDA
DATA 23-JUNY-1993

DESENVOLUPAMENT DEL SECTOR DE PLANEJAMENT DEL MARGE ESQUERRE DEL P.G.M. DE LLEIDA .ZONES 12a1 i 12b2. (CAMPUS UNIVERSITARI A CAP PONT).
MODIFICACIONS PUNTUALS DEL P.G.M.- PLA ESPECIAL DE DESENVOLUPAMENT DE SISTEMES GENERALS - PLA PARCIAL ZONES 12a1 i 12b2.

UNIVERSITAT DE LLEIDA - AJUNTAMENT DE LLEIDA

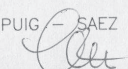ELS ARQUITECTES REDACTORS
ESPINET - PUIG - SAEZ - UBACH


Nº DE PLANO	CONTINGUT DEL PLAN	PLANO INFORMATIU	ESCALA
8/19	INFRASTRUCTURA TELEFONICA EXISTENT		1:2000
Nº EXPEDIENT			DATA
LL-274			JULIOL-92



DESENVOLUPAMENT DEL SECTOR DE PLANEJAMENT DEL MARGE ESQUERRE DEL P.G.M. DE LLEIDA .ZONES 12a1 i 12b2. (CAMPUS UNIVERSITARI A CAP PONT).
MODIFICACIONS PUNTUALS DEL P.G.M.- PLA ESPECIAL DE DESENVOLUPAMENT DE SISTEMES GENERALS - PLA PARCIAL ZONES 12a1 i 12b2.

UNIVERSITAT DE LLEIDA - AJUNTAMENT DE LLEIDA

ELS ARQUITECTES REDACTORS

ESPINET - PUIG - SAEZ - UBACH

REFÓS PER APROVACIÓ DEFINITIVA SEGONS ACORD DE LA COMISSIÓ PROVINCIAL D'URBANISME DE LLEIDA
DATA 23-JUNY-1993

Nº DE PLANO:
9\19

CONTINGUT DEL PLANO:


PLANO NORMALITAT

ESCALA:
1:2000

Nº EXPEDIENT:
LL-274

PLANTA DE CONJUNT DE LA PROPOSTA D'ORDENACIÓ DEL SECTOR.


DATA:
AGOST-93

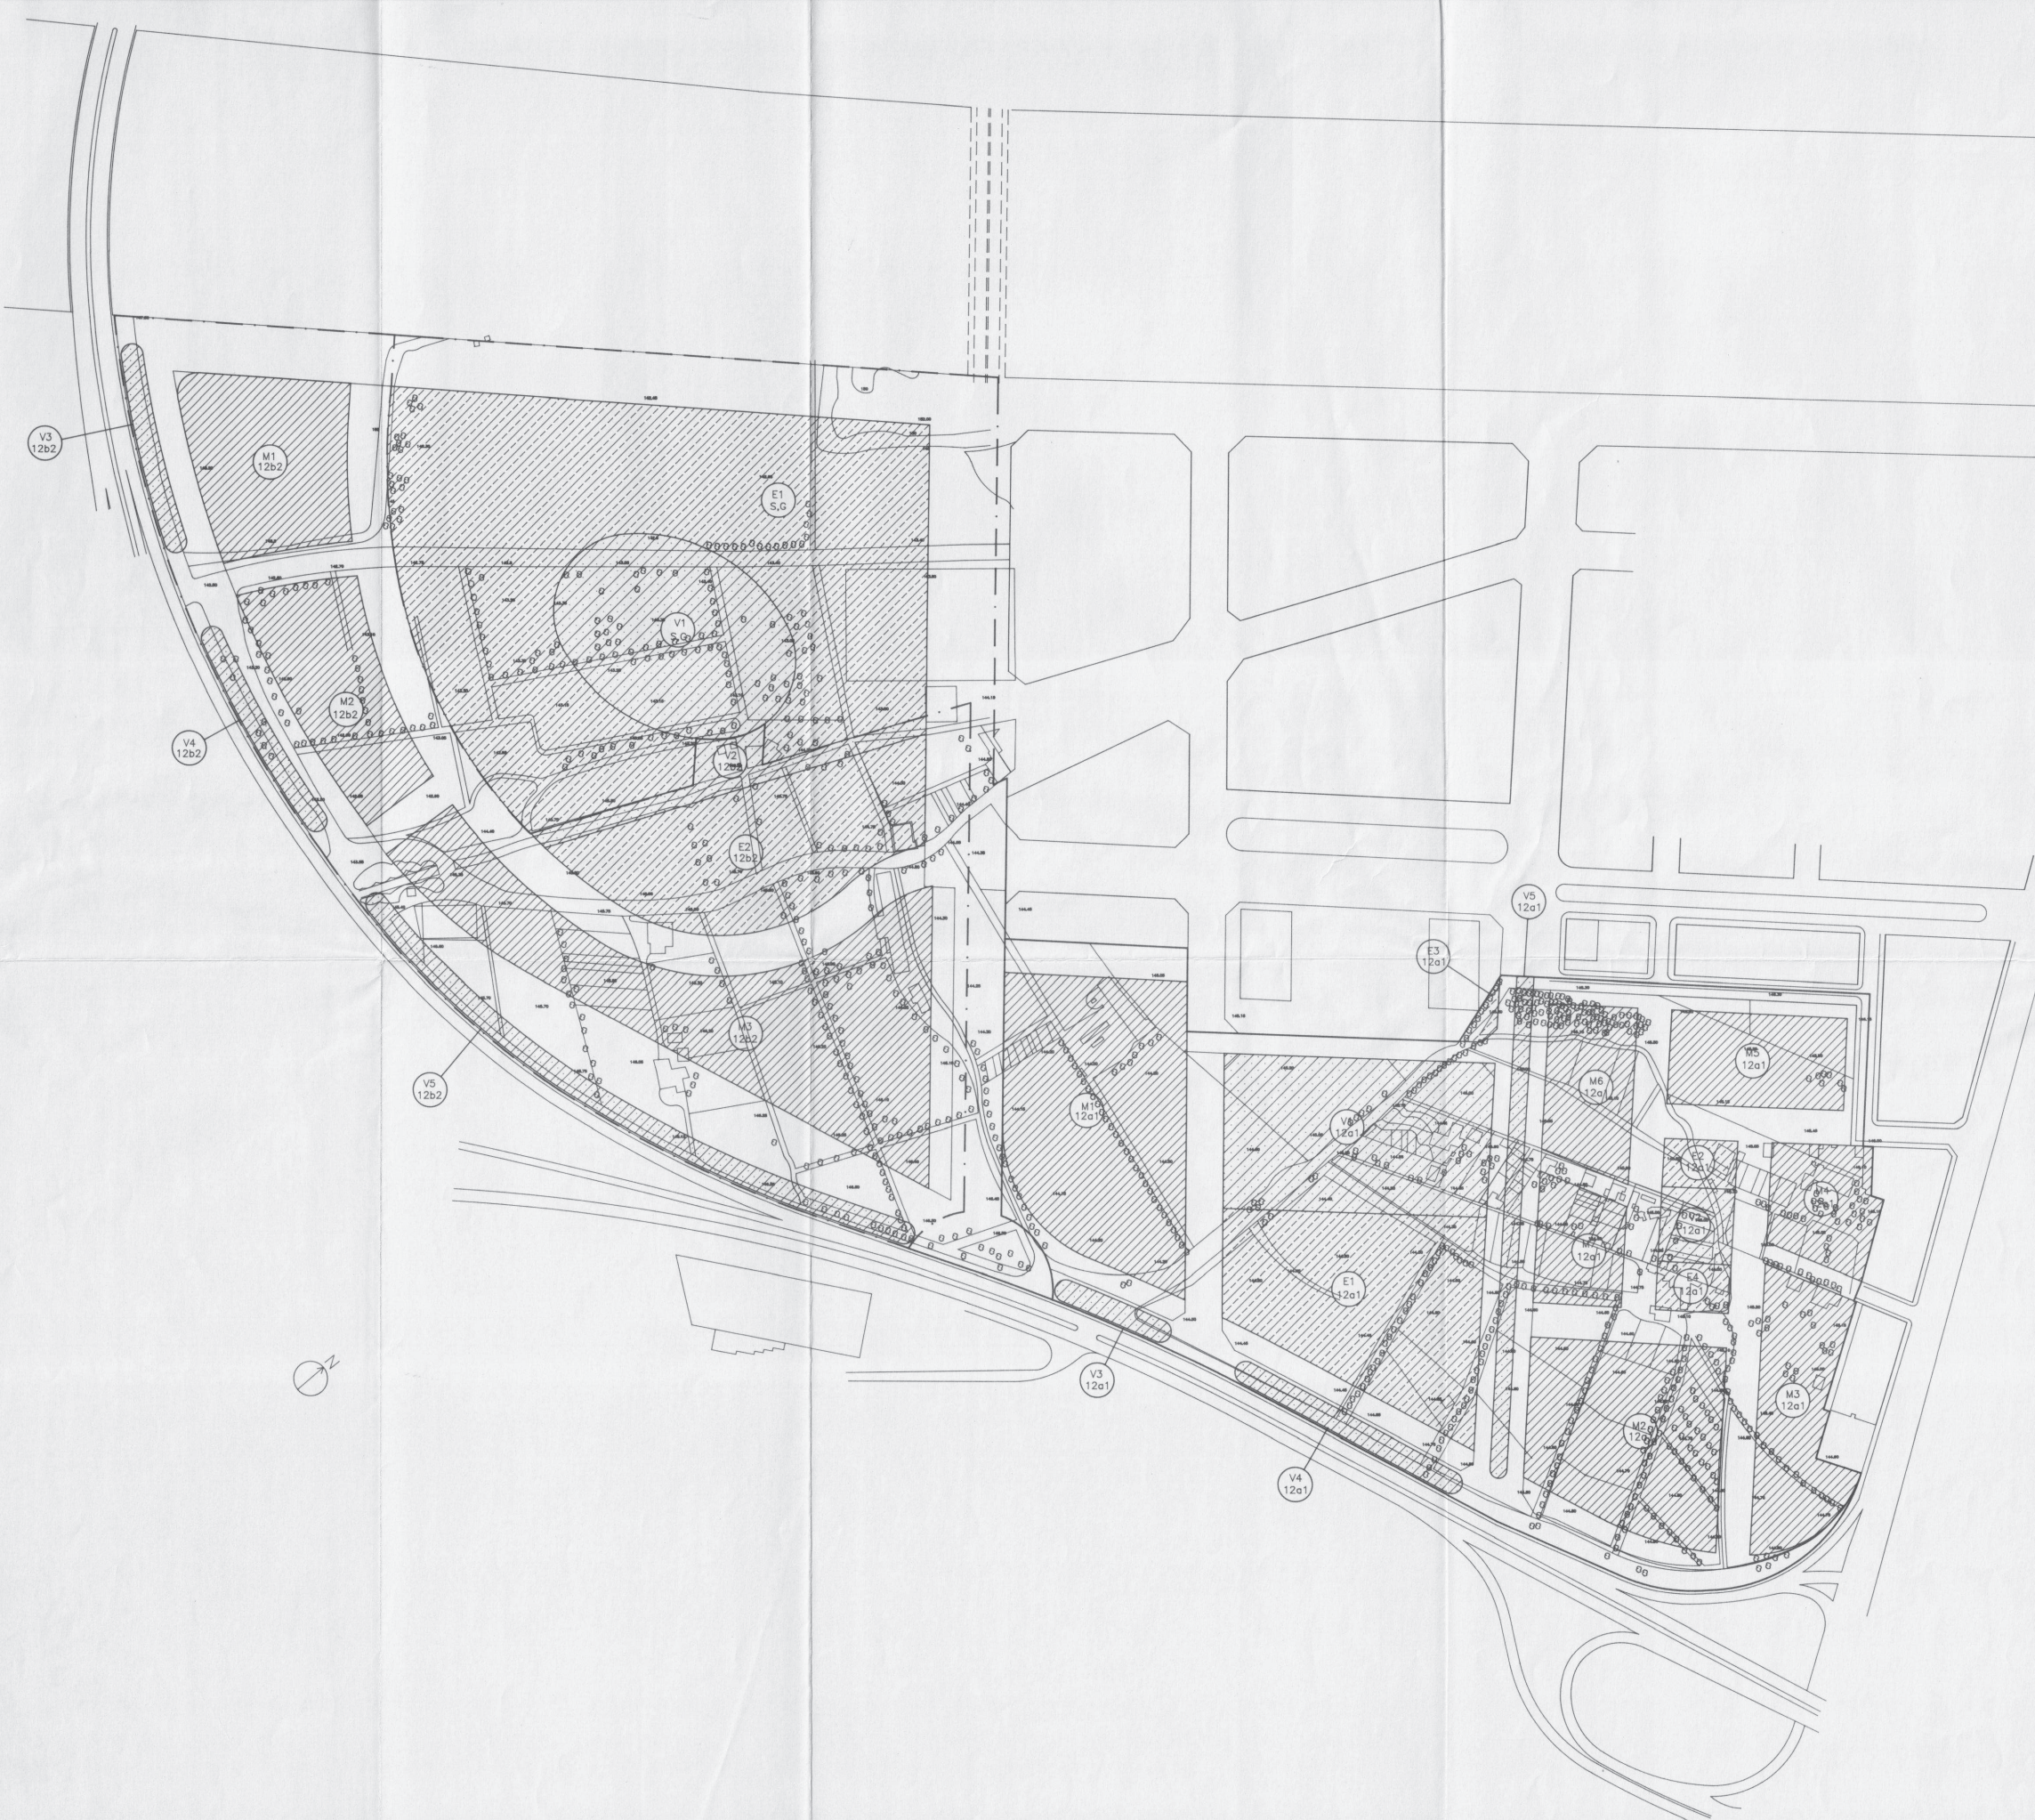


AREA SISTEMES GENERALS SUP. TOTAL: 90.666,38		
QUALIFICACIO	CODI	SUPERFICIE
ESPais LLURES PUBLICS	V1	12.825,74
EQUIPAMENTS	E1	52.046,42
VIALS I APARCAMENTS	TOTAL	25.794,22

12a1 ARUZA: 136.790,63		
QUALIFICACIO	CODI	SUPERFICIE
ESPais LLURES PUBLICS	V1	14.161,08
	V2	1.898,75
	V3	917,63
	V4	1.911,62
	V5	2.905,16
	TOTAL	21.794,24
EQUIPAMENTS	E1	15.218,35
	E2	1.213,53
	E3	384,84
	E4	1.212,86
	TOTAL	18.029,58
VIALS I APARCAMENTS	TOTAL	42.117,27
SOL PRIVAT	M1	17.218,03
	M2	12.080,00
	M3	7.320,03
	M4	4.231,51
	M5	5.620,65
	M6	4.864,22
	M7	3.515,10
	TOTAL	54.849,54

12b2 ARUZA: 112.646,68		
QUALIFICACIO	CODI	SUPERFICIE
ESPais LLURES PUBLICS	V2	3.308,56
	V3	1.581,10
	V4	1.727,11
	V5	4.961,92
	TOTAL	11.578,59
EQUIPAMENTS	E2	14.436,49
VIALS I APARCAMENTS	TOTAL	46.620,97
SOL PRIVAT	M1	9.137,34
	M2	8.221,29
	M3	22.852,00
	TOTAL	40.210,63

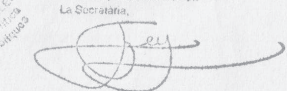Aprovat definitivament per la
Comissió d'Urbanisme de Lleida
en sessió 19 de setembre de 1994
la seva publicació d'acordada
d'executivitat en
tenint en compte les prescripcions
establertes a l'acord, que han
estat incorporades a l'acta.
La Sumari,


DILIGENCIA per fer constar que el present
document forma part de l'expedient de AU
353/91, amb Decret de data 4-3-96 de con
forment al Text Refós.

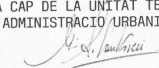Lleida, 18 d'abril de 1996
EL SECRETARI GENERAL
PD
LA CAP DE LA UNITAT TECNICA
D'ADMINISTRACIO URBANISTICA


REFÓS PER APROVACIÓ DEFINITIVA SEGONS ACORD DE LA COMISSIÓ PROVINCIAL D'URBANISME DE LLEIDA
DATA 23-JUNY-1.993



EQUIPAMENTS

N.	S. TOTAL	S. OCUPACIO	S. LLIURE	ALÇÀRIA
E1 S.G	52.046,42	42.882,59	9.163,83	16 m.
E2 12b2	14.436,49	10.994,09	3.442,40	16 m.
E1 12a1	15.218,35			8 m.
E2 12a1	1.213,53	1.213,53		8 m.
E3 12a1	384,84			8 m.
E4 12a1	1.212,86	1.212,86		8 m.

12a1

N.	S. TOTAL	S. OCUPACIO P.B.	S. OCUPACIO P.P.	S. LLIURE PRIVAT	SOSTRE COMERCIAL	SOSTRE RESIDENCIAL	SOSTRE TOTAL	ALÇÀRIA
M1	17.218,03	9.017,89	6.847,81	9.331,14	9.017,89	27.391,24	36.409,13	P.B + 4 P.P.
M2	120.080,00	5.698,41	5.698,41		5.698,41	22.793,64	28.492,05	P.B + 4 P.P.
M3	7.320,03	6.090,21	3.894,39	1.219,82	6.090,21	15.577,56	21.667,77	P.B + 4 P.P.
M4	4.231,51	4.231,51	2.030,91		4.231,51	8.123,64	12.355,15	P.B + 4 P.P.
M5	5.620,65	5.620,65	3.114,29		5.620,65	9.342,87	14.963,52	P.B + 3 P.P.
M6	4.864,22	4.864,22	2.807,08		4.864,22	8.421,24	13.285,46	P.B + 3 P.P.
M7	3.515,10	3.515,10	2.027,95		3.515,10	6.083,85	9.598,95	P.B + 3 P.P.
TOTAL	54.849,54	39.037,99	26.420,84	10.550,96	39.037,99	97.734,04	136.772,03	

12b2

N.	S. TOTAL	S. OCUPACIO P.B.	S. OCUPACIO P.P.	S. LLIURE PRIVAT	SOSTRE COMERCIAL	SOSTRE RESIDENCIAL	SOSTRE TOTAL	ALÇÀRIA
M1	9.137,34	6.392,91	6.392,91	2.744,43	5.400,00	12.100,00	17.500,00	P.B + 4 P.P.
M2	8.221,29	4.932,00	4.932,00	3.289,29	4.500,00	9.600,00	14.100,00	P.B + 4 P.P.
M3	22.852,00	13.711,00	13.711,00	9.141,00	18.230,00	45.980,00	64.210,00	P.B + 4 P.P.
TOTAL	40.210,63	25.035,91	25.035,91	15.174,72	28.130,00	67.680,00	95.810,00	

Aprovat definitivament per la Comissió d'Urbanisme de Lleida en sessió **15 SET. 1993** acordada la seva publicació a efectes d'executivitat en **13 MARÇ 1996** tenint en compte les prescripcions esmentades a l'acord, que han estat incorporades d'ofici.
La Secretària.

GENERALITAT DE CATALUNYA
Comissió provincial d'urbanisme de Lleida
Departament de Política Territorial i Obres Públiques

DESENVOLUPAMENT DEL SECTOR DE PLANEJAMENT DEL MARGE ESQUERRE DEL P.G.M. DE LLEIDA .ZONES 12a1 i 12b2. (CAMPUS UNIVERSITARI A CAP PONT).
MODIFICACIONS PUNTUALS DEL P.G.M.- PLA ESPECIAL DE DESENVOLUPAMENT DE SISTEMES GENERALS - PLA PARCIAL ZONES 12a1 i 12b2.

UNIVERSITAT DE LLEIDA - AJUNTAMENT DE LLEIDA

ELS ARQUITECTES REDACTORS

ESPINET - PUIG - SAEZ - UBACH

Nº DE PLANO:
11/19
Nº EXPEDIENT:
LL-274
CAMPUSDY

CONTINGUT DEL PLANO:
ORDENANCES REGULADORES DE L'EDIFICACIO
PLANO NORMALITZAT
ESCALA:
1:2000
DATA:
GENER-96

REFÓS PER APROVACIÓ DEFINITIVA SEGONS ACORD DE LA COMISSIÓ PROVINCIAL D'URBANISME DE LLEIDA
DATA 23-JUNY-1993

OK!



AREA	POLIGON	SUP. TOTAL	ESPais LLIURES	EQUIPAMENTS	VIALS	PRIVAT
SISTEMES GENERALS	1	11.176,12			11.176,12	
	2	38.683,26	485,13	26.068,83	12.129,30	
	3	40.807,00	12.340,61	25.977,59	2.488,80	
12 b 2	4	22.474,88	1.581,10		11.756,44	9.137,34
	5	90.371,80	9.997,59	14.436,49	30.847,42	35.090,30
12 a 1	6	136.790,63	21.794,24	18.029,58	42.117,27	54.849,54

DESENVOLUPAMENT DEL SECTOR DE PLANEJAMENT DEL MARGE ESQUERRE DEL P.G.M. DE LLEIDA .ZONES 12a1 i 12b2. (CAMPUS UNIVERSITARI A CAP PONT).
MODIFICACIONS PUNTUALS DEL P.G.M.- PLA ESPECIAL DE DESENVOLUPAMENT DE SISTEMES GENERALS - PLA PARCIAL ZONES 12a1 i 12b2.















UNIVERSITAT DE LLEIDA - AJUNTAMENT DE LLEIDA

ELS ARQUITECTES REDACTORS

ESPINET - PUIG - SAEZ - UBACH

REFÓS PER APROVACIÓ DEFINITIVA SEGONS ACORD DE LA COMISSIÓ PROVINCIAL D'URBANISME DE LLEIDA
DATA 23-JUNY-1993

Nº DE PLANO:	CONTINGUT DEL PLANOL	PLANOL NORMALITZAT	ESCALA:
12\19			1:2000
Nº EXPEDIENT:	DELIMITACIO DE POLIGONS D'ACTUACIO		DATA:
LL-274			AGOST-93

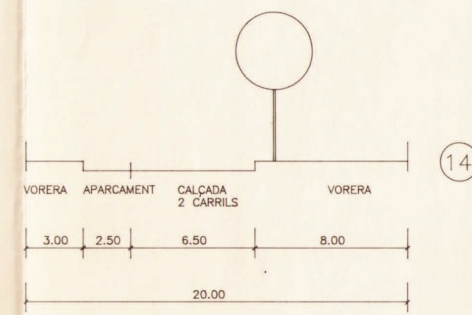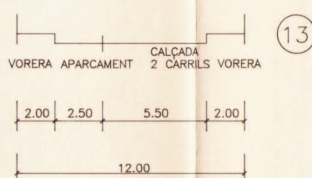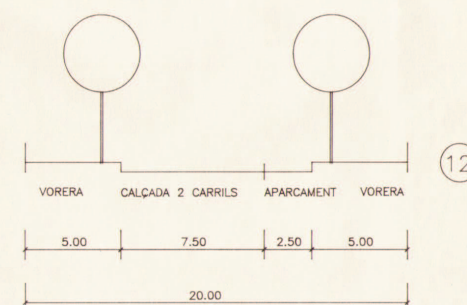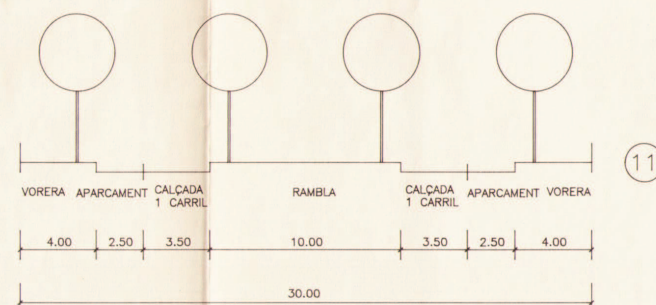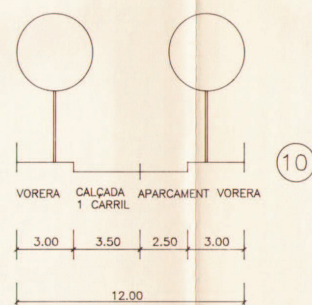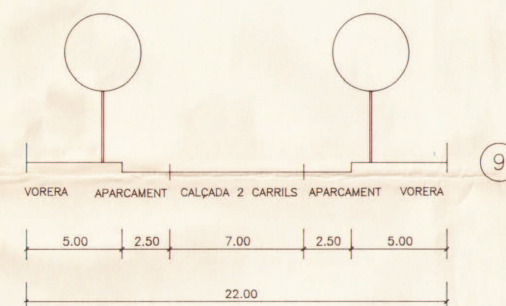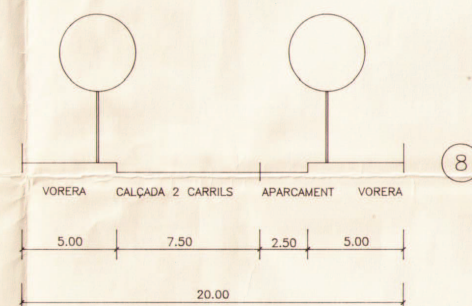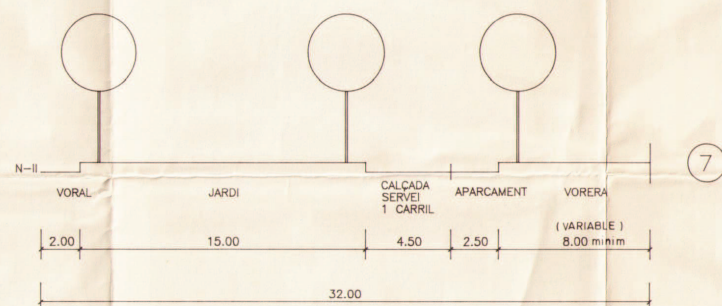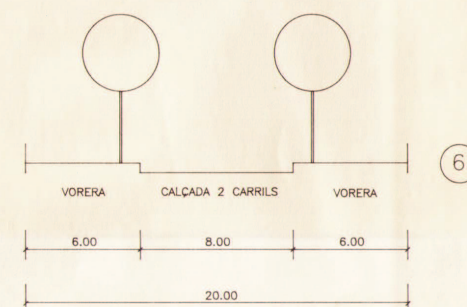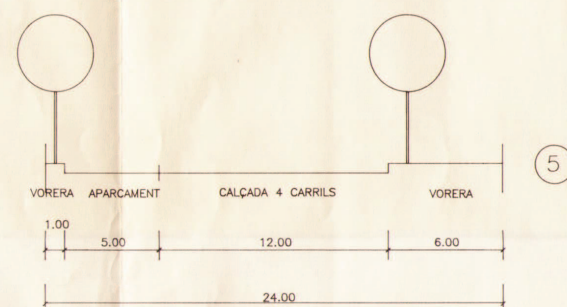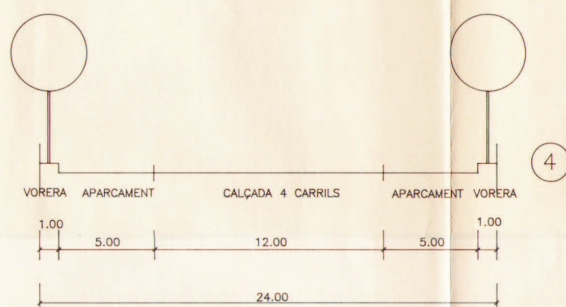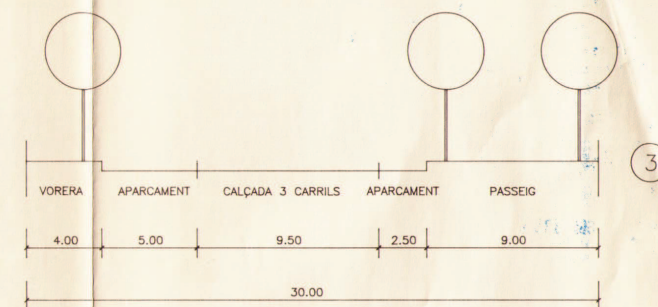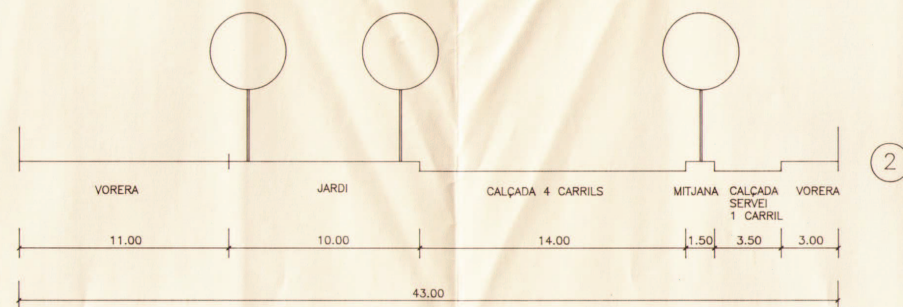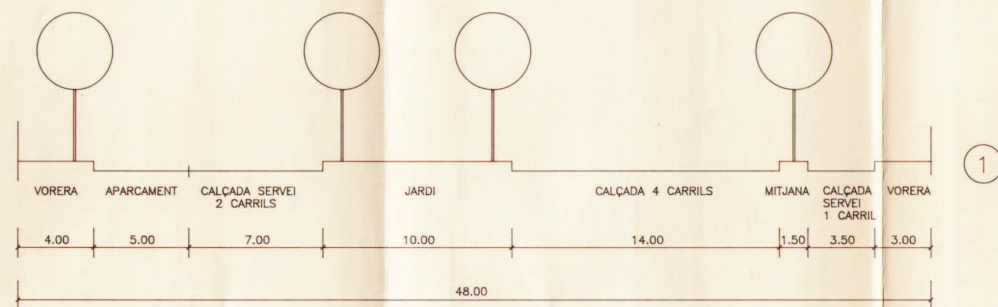

Aprobat definitivament per la
Comissió d'Urbanisme de Lleida
en sessió **15 SET. 1998** acordada
la seva publicació a efectes
d'executivitat en **13 MARÇ 1998**
tenint en compte les prescripcions
esmentades a l'acord, que han
estat incorporades d'ofici.
La Secretària,

REFÓS PER APROVACIÓ DEFINITIVA SEGONS ACORD DE LA COMISSIÓ PROVINCIAL D'URBANISME DE LLEIDA
DATA 23 JUNY 1993

DESENVOLUPAMENT DEL SECTOR DE PLANEJAMENT DEL MARGE ESQUERRE DEL P.G.M. DE LLEIDA ZONES 12a1 i 12b2. (CAMPUS UNIVERSITARI A CAP PONT).
MODIFICACIONS PUNTUALS DEL P.G.M.- PLA ESPECIAL DE DESENVOLUPAMENT DE SISTEMES GENERALS - PLA PARCIAL ZONES 12a1 i 12b2.

UNIVERSITAT DE LLEIDA - AJUNTAMENT DE LLEIDA

ELS ARQUITECTES REDACTORS

ESPINET - PUIG - SAEZ - UBACH

Nº DE PLANO:

14/19

CONTINGUT DEL PLANO:

Nº EXPEDIENT:

LL-274

PLANO NORMALITAT

ESCALA:

1:200


SECCIONS DE LA VIALITAT

DATA:

AGOST-92



--- XARXA DE SANEJAMENT EXISTENT
 --- XARXA DE SANEJAMENT EN PROJECTE
 --- XARXA DE PLANEJAMENT
 ○ POU DE REGISTRE O DESVIAMENT

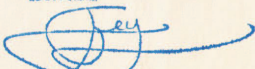Aprobat definitivament per la
 Comissió d'Urbanisme de Lleida
 en sessió 15 SET. 1993 acordada
 la seva publicació a efectes
 d'executivitat on 13 MARÇ 1996
 tenint en compte les prescripcions
 esmentades a l'acord, que han
 estat incorporades d'ofici.
 La Secretària,


DESENVOLUPAMENT DEL SECTOR DE PLANEJAMENT DEL MARGE ESQUERRE DEL P.G.M. DE LLEIDA. ZONES 12a1 i 12b2. (CAMPUS UNIVERSITARI A CAP PONT).
 MODIFICACIONS PUNTUALS DEL P.G.M.- PLA ESPECIAL DE DESENVOLUPAMENT DE SISTEMES GENERALS - PLA PARCIAL ZONES 12a1 i 12b2.

UNIVERSITAT DE LLEIDA - AJUNTAMENT DE LLEIDA

ELS ARQUITECTES REDACTORS

ESPINET - PUIG - GAEZ - UBACH

REFÓS PER APROVACIÓ DEFINITIVA SEGONS ACORD DE LA COMISSIÓ PROVINCIAL D'URBANISME DE LLEIDA
 DATA 23-JUNY - 1993

Nº DE PLANO: 15/19	CONTINGUT DEL PLANOL:	PLANO, FORMATU:	ESCALA: 1:2000
Nº EXPEDIENT: LL-274	XARXA DE SANEJAMENT		DATA: FEBRER-93

CONNEXIO A XARXA DEL MARGE DRET

CONNEXIO A XARXA DEL MARGE DRET

- XARXA DE SUMINISTRAMENT AIGUA POTABLE EXISTENT
- - - XARXA DE SUMINISTRAMENT AIGUA POTABLE EN PROJECTE
- HIDRANTS D'INCENDIS
- × CLAU DE PAS
- × CONNEXIO XARXA EXISTENT
- XARXA D'AIGUA POTABLE DE PLANEJAMENT

Aprobat definitivament per la
Comissió d'Urbanisme de Lleida
en sessió 15 SET. 1993 acordada
la seva publicació a efectes
d'execució en 13 MARÇ 1996
tenint en compte les prescripcions
esmentades a l'acord, que han
estat incorporades d'ofici.
La Secretària,
[Signature]

REGISTRAT DE CATALUNYA
C/ de la Universitat, 10
08002 BARCELONA
Tel. 93 487 11 11

DESENVOLUPAMENT DEL SECTOR DE PLANEJAMENT DEL MARGE ESQUERRE DEL P.G.M. DE LLEIDA ZONES 12a1 i 12b2. (CAMPUS UNIVERSITARI A CAP PONT).
MODIFICACIONS PUNTUALS DEL P.G.M.- PLA ESPECIAL DE DESENVOLUPAMENT DE SISTEMES GENERALS - PLA PARCIAL ZONES 12a1 i 12b2.

UNIVERSITAT DE LLEIDA - AJUNTAMENT DE LLEIDA

ELS ARQUITECTES REDACTORS

ESPINET - PUIG - SAEZ - UBACH

REFÓS PER APROVACIÓ DEFINITIVA SEGONS ACORD DE LA COMISSIÓ PROVINCIAL D'URBANISME DE LLEIDA
DATA 23-JUNY-1993

Nº DE PLANO:	CONTINGUT DEL PLANOL	PLANOL NORMALITZ	ESCALA:
16\19	XARXA DE SUMINISTRAMENT D'AIGUA POTABLE I HIDRANTS D'INCENDIS.		1:2000
Nº EXPEDIENT:		DATA:	
LL-274		FEBRER-93	



- ⊕ FANAL SOBRE COLUMNA DE 12m.
- FANAL SOBRE COLUMNA DE 7-9m.
- FANAL SOBRE COLUMNA DE 3.5m.
- ⊠ QUADRE DE MANIOBRA

Aprobat definitivament per la
Comissió d'Urbanisme de Lleida
en sessió **15 SET. 1993** acordada
la seva publicació a efectes
d'executivitat en **13 MARÇ 1996**
tenint en compte les prescripcions
esmentades a l'acord, que han
estat incorporades d'ofici.
La Secretaria.

GENERALITAT DE CATALUNYA
COMISSIÓ PROVINCIAL D'URBANISME DE LLEIDA
Departament de Política
Territorial i Obres Públiques

[Signature]

DESENVOLUPAMENT DEL SECTOR DE PLANEJAMENT DEL MARGE ESQUERRE DEL P.G.M. DE LLEIDA .ZONES 12a1 i 12b2. (CAMPUS UNIVERSITARI A CAP PONT).
MODIFICACIONS PUNTUALS DEL P.G.M.- PLA ESPECIAL DE DESENVOLUPAMENT DE SISTEMES GENERALS - PLA PARCIAL ZONES 12a1 i 12b2.

UNIVERSITAT DE LLEIDA - AJUNTAMENT DE LLEIDA

ELS ARQUITECTES REDACTORS

ESPINET - PUIG - SAEZ - UBACH

[Signature]

REFÓS PER APROVACIÓ DEFINITIVA SEGONS ACORD DE LA COMISSIÓ PROVINCIAL D'URBANISME DE LLEIDA
DATA 23-JUNY-1993

Nº DE PLANO:	CONTINGUT DEL PLANOL	PLANOOL NORMATIU	ESCALA
18\19			1:2000
Nº EXPEDIENT:	XARXA D'ENLLUMENAT PUBLIC		DATA:
LL-274			FEBRER-93



--- XARXA DE SUMINISTRAMENT TELEFONICA
--- XARXA TELEFONICA EN PLANEJAMENT

Aprovat definitivament per la
Comissió d'Urbanisme de Lleida
en sessió **15 SET. 1993** acordada
la seva publicació a efectes
d'executivitat en **13 MARÇ 1996**
tenint en compte les prescripcions
esmentades a l'acord, que han
estat incorporades d'ofici.
La Secretària.

DESENVOLUPAMENT DEL SECTOR DE PLANEJAMENT DEL MARGE ESQUERRE DEL P.G.M. DE LLEIDA .ZONES 12a1 i 12b2. (CAMPUS UNIVERSITARI A CAP PONT).
MODIFICACIONS PUNTUALS DEL P.G.M.- PLA ESPECIAL DE DESENVOLUPAMENT DE SISTEMES GENERALS - PLA PARCIAL ZONES 12a1 i 12b2.
UNIVERSITAT DE LLEIDA - AJUNTAMENT DE LLEIDA

ELS ARQUITECTES REDACTORS
ESPINET - PUIG *SAEZ* - UBACH

REFÓS PER APROVACIÓ DEFINITIVA SEGONS ACORD DE LA COMISSIÓ PROVINCIAL D'URBANISME DE LLEIDA DATA 23-JUNY - 1993			
Nº DE PLANO:	CONTINGUT DEL PLANO:	PLANO NOMINATU	ESCALA:
19\19	XARXA INFRASTRUCTURA TELEFONICA		1:2000
Nº EXPEDIENT:			DATA:
LL-274			FEBRER-93