


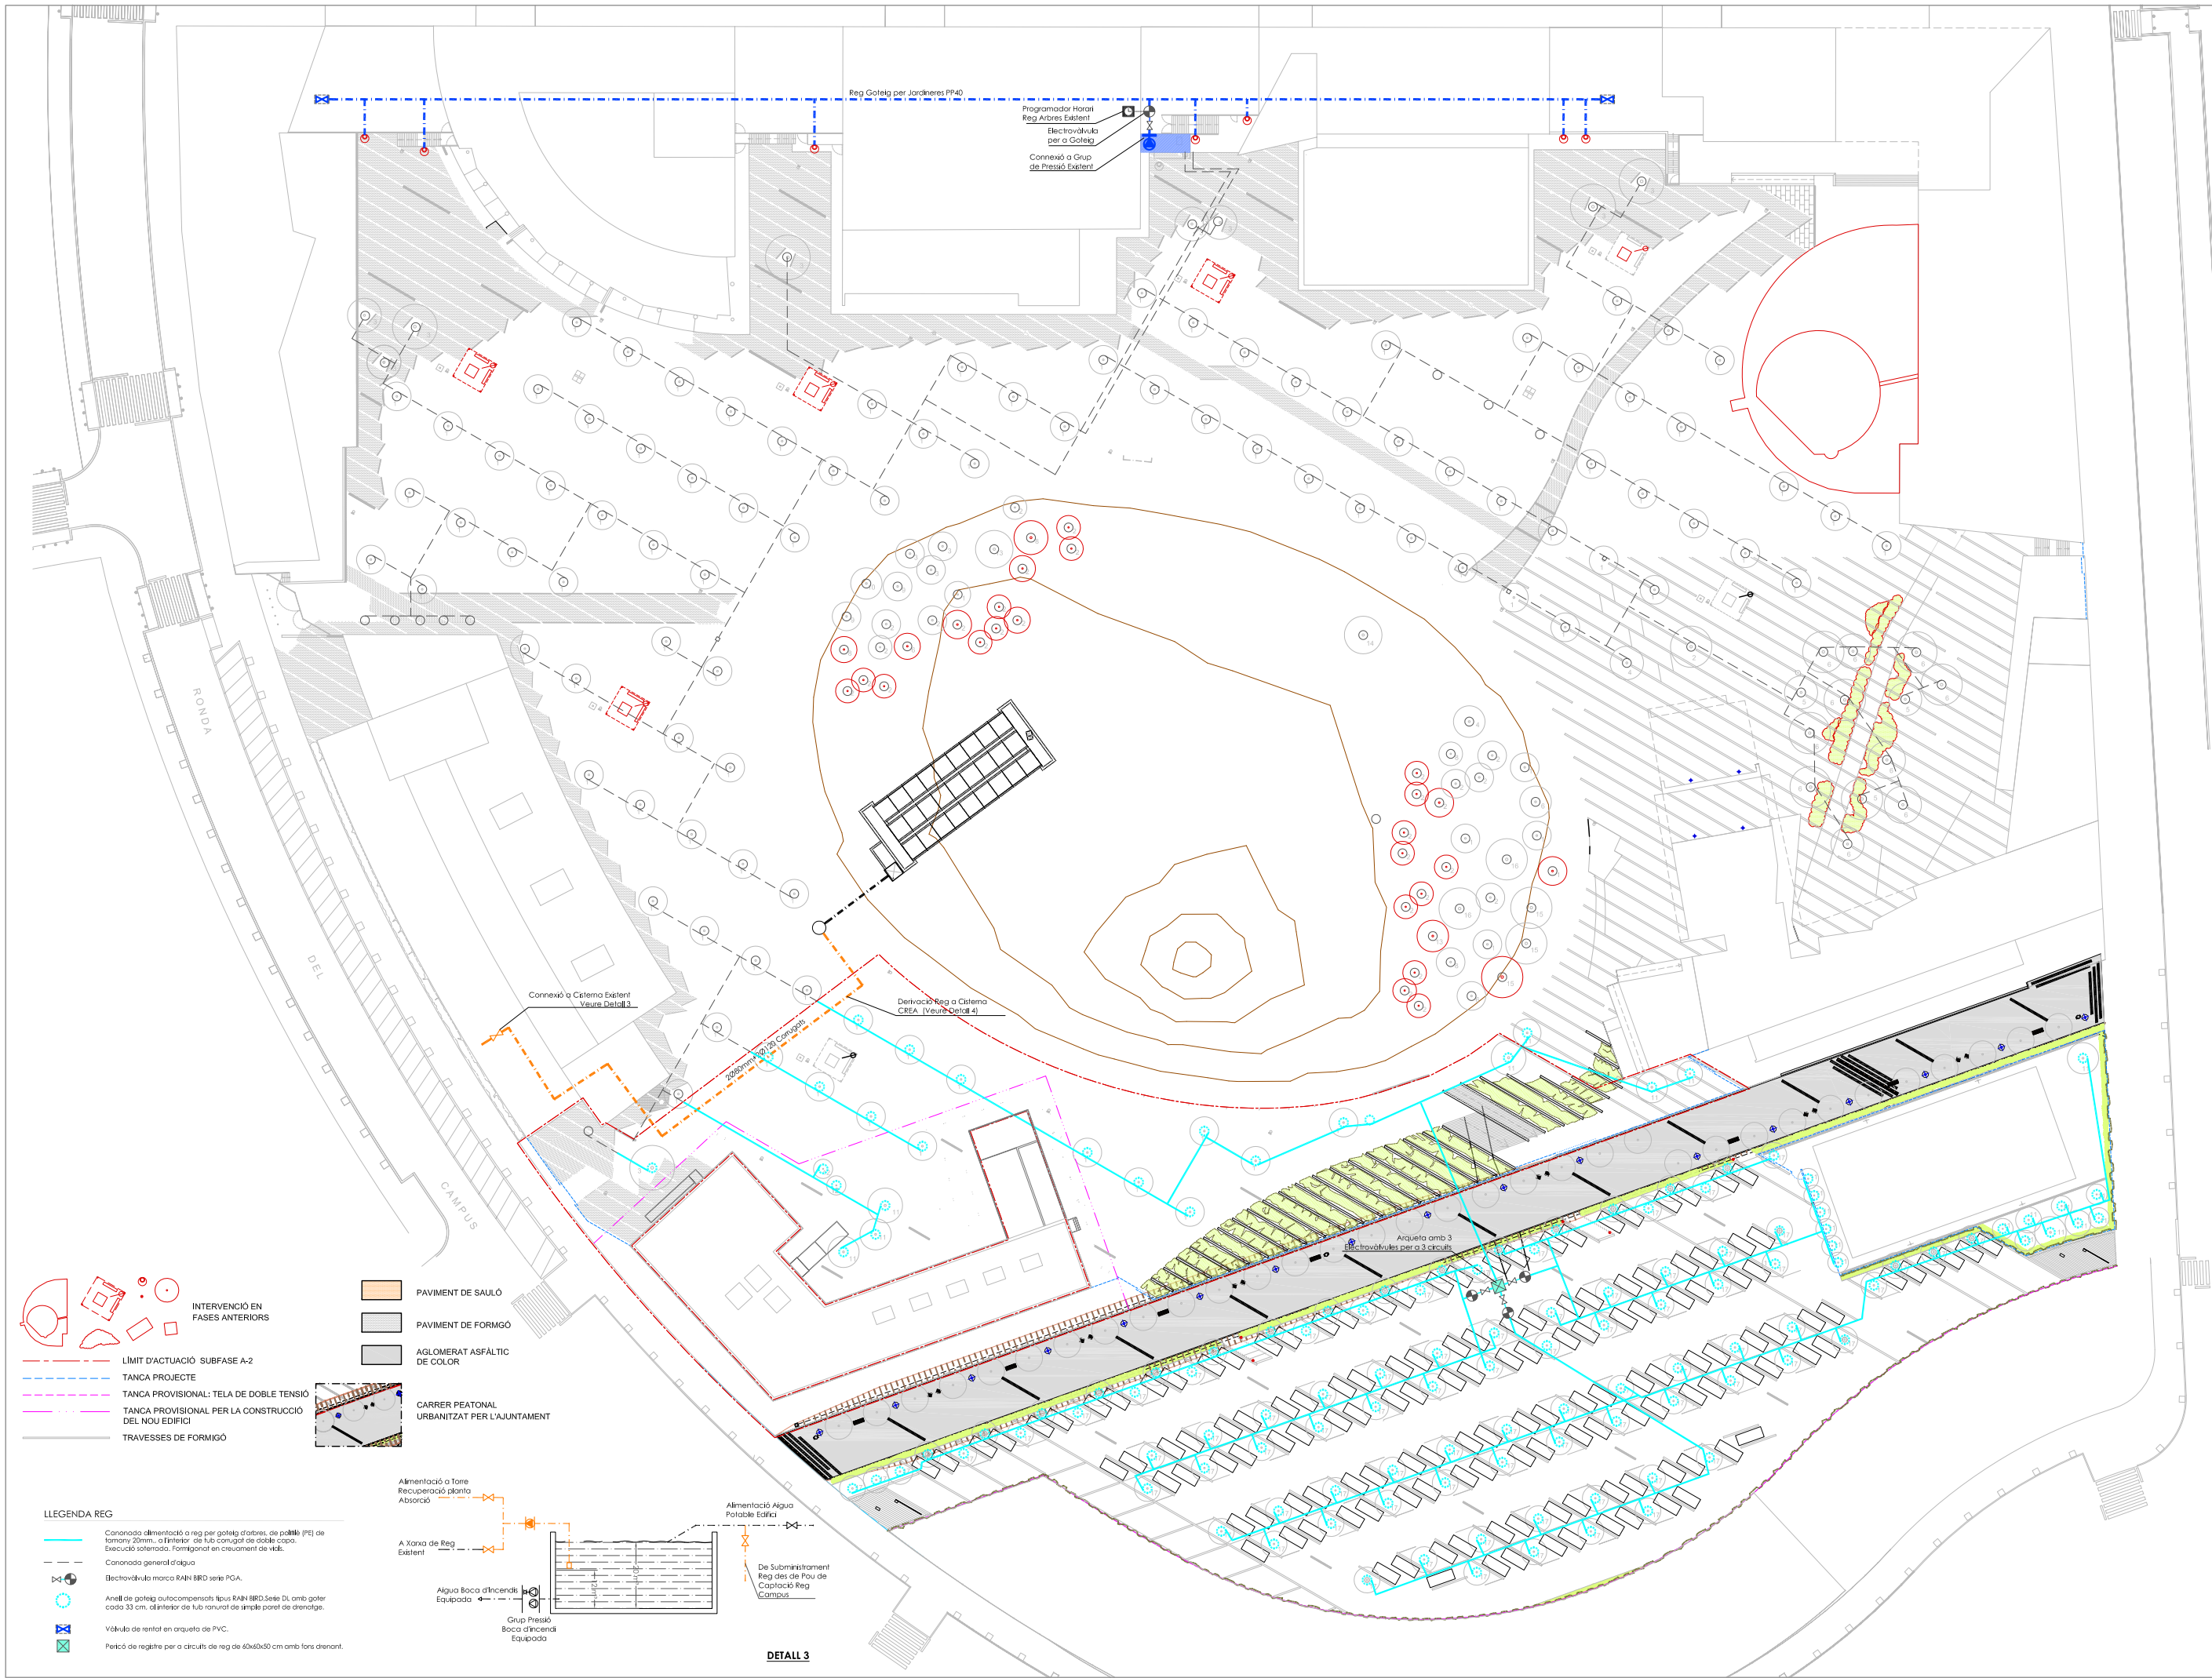

AREN AREN CONSULTORS, S.L.P. Josep M. Burgués Solanes Josep M. Gimbernau Antoni M. Gimbernau C/ Comerç, 38 Ent. 4a. 25007 Lleida Tlf 973.254939 aen@arenconsultors.es	PROJECIÓ / EXPEDIENT: PLA ESPECIAL CAMPUS DE CAPPONT: ORDENACIÓ SECTOR EQUIPAMENTS COMUNITARIS (EC). UNIVERSITAT DE LLEIDA (UdL) Sector (comparat entre els carrers): Jaume II - Avinguda de l'Estudi General - Pere Cabrera	PLANOI: PLANS D'INFORMACIÓ URBANITZACIÓ PROJECTADA	PI.5	EQUIP DE PROJECTE: b més i 29 arquitectes S.L.P. XAVIER RODRÍGUEZ PADILLA, arqte. Col·legi núm. 3786-57	REFERENCIA GRÀFICA
PROMOTOR: UNIVERSITAT DE LLEIDA (UdL) Plaça Victor Balaguer 1. 25003 LLEIDA	DIRECCIÓ:	PLA ESPECIAL DATA: MAG 2014	ESCALA: 1:1000	COL·LABORADORS: XAVIER ROMERO MONJO, Eng. GAT DAVID BOTANCH MORCBA, Eng. GEE.	ORIENTACIÓ