
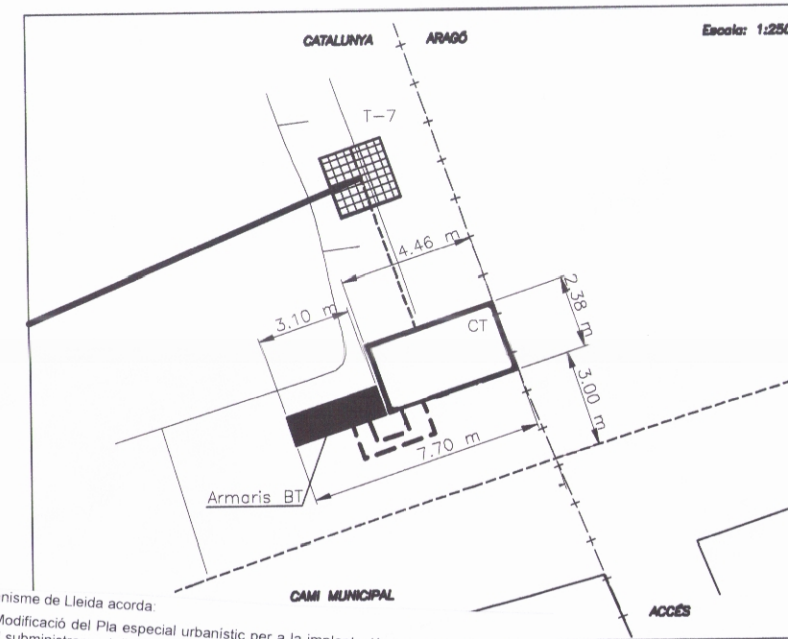


PLANTA

Escala = 1:2000

T.M. DE LLEIDA

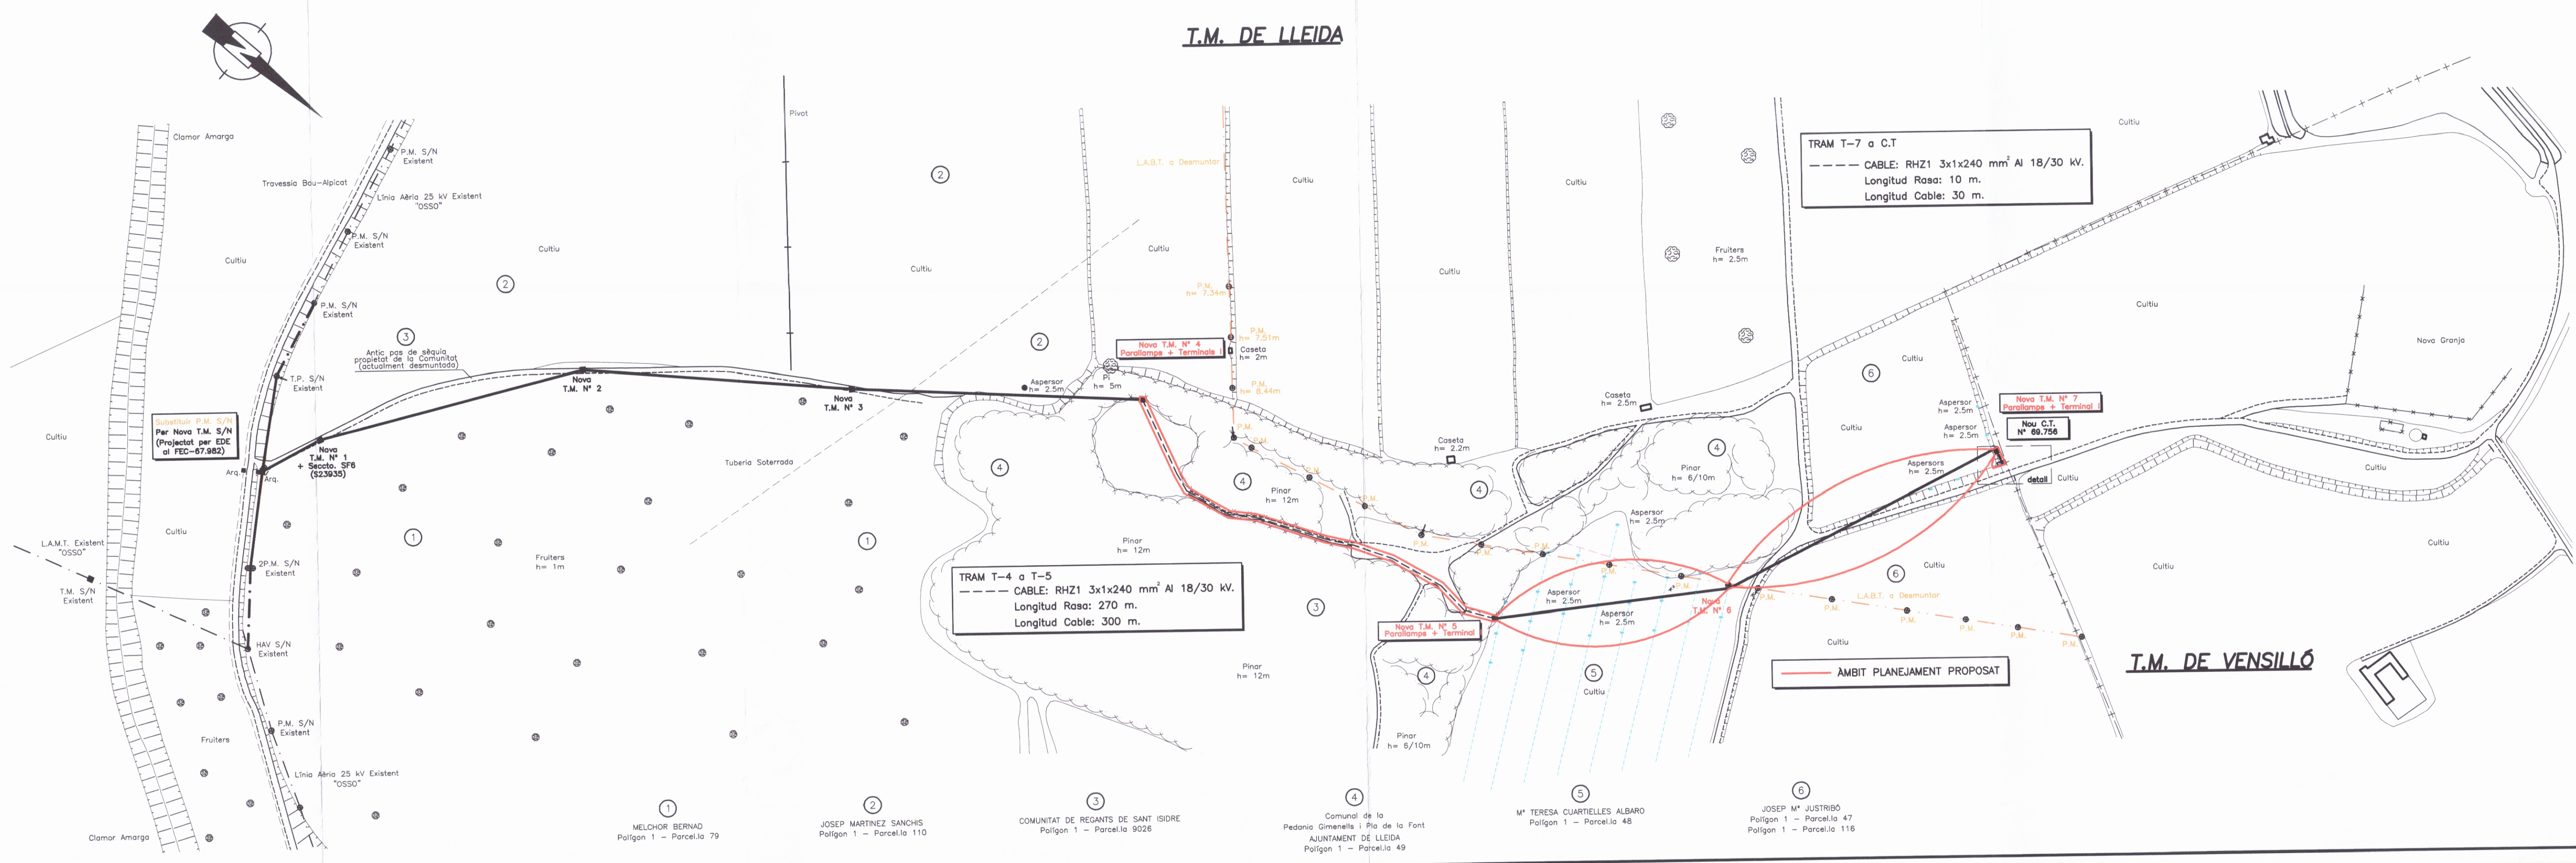

La Comissió Territorial d'Urbanisme de Lleida acordarà:
-1 Aprovar definitivament la Modificació del Pla especial urbanístic per a la implantació d'una línia aèria i subterrània de mitja tensió pel subministrament d'energia elèctrica a la partida del Bou, polígon 1, parcel·la 116 de Lleida, promoguda pel GRUP VALL COMPANYYS i tramitada per l'Ajuntament, tot incorporant d'ofici les prescripcions següents:
-2 Implantar, en les torres elèctriques, les mesures de protecció necessàries per a la no interferència de les aus.
-3 Implantar, en les torres elèctriques, les mesures de protecció necessàries per a la no interferència de les aus.
Departament d'Urbanisme i Territori
Direcció General d'Ordenació del Territori i Urbanisme
Comissió Territorial d'Urbanisme de Lleida

Aprobat definitivament per la Comissió Territorial d'Urbanisme de Lleida en data 12 MAIG 2016 amb les prescripcions que han estat incorporades en l'esmentat acord.
La secretària

Raquel González Gállego

193
8-2-2016
27-1-2016

OBRA:
MODIFICACIÓ DEL PLA ESPECIAL URBANÍSTIC PER LA IMPLANTACIÓ D'UNA LÍNIA AÈRIA I SUBTERRÀNIA DE MITJA TENSIO PEL SUBMINISTRAMENT D'ENERGIA ELÈCTRICA A LA PARTIDA DEL BOU, POLÍGON 1, PARCEL·LA 116

 Instal·lacions i Projectes d'Avantguarda	 Serveis Auxiliars de Telecomunicació de Catalunya, S.L.U.	PROJECTAT: SATEL CATALUNYA S.L.U	
		Codi: IPV-12.034	DATA: 06/15
		T.M. DE LLEIDA (Prov. Lleida)	
		ESCALA: 1:2.000	
PROPOSTA DE PLANEJAMENT		Nº PLÀNOL: 3	