
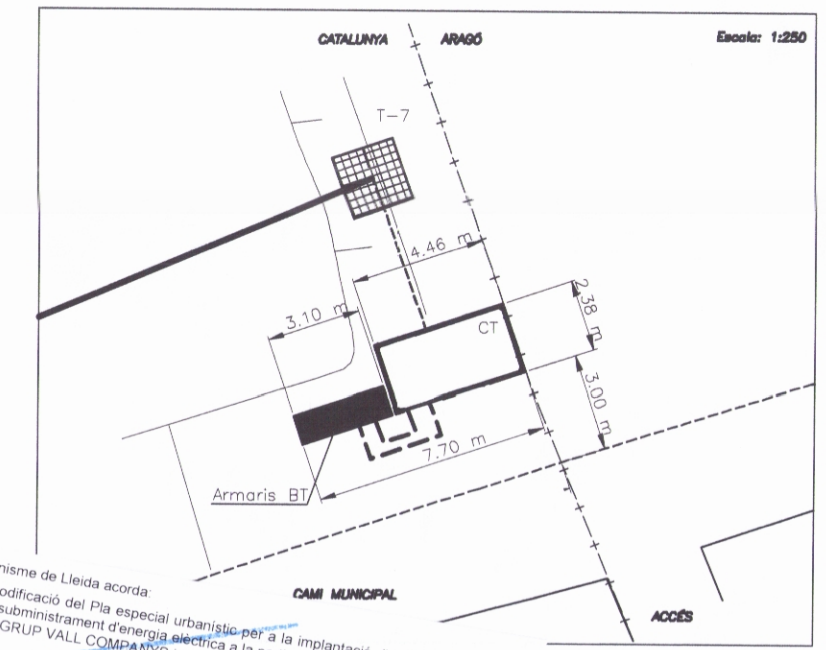


PLANTA

Escala = 1:2000

T.M. DE LLEIDA

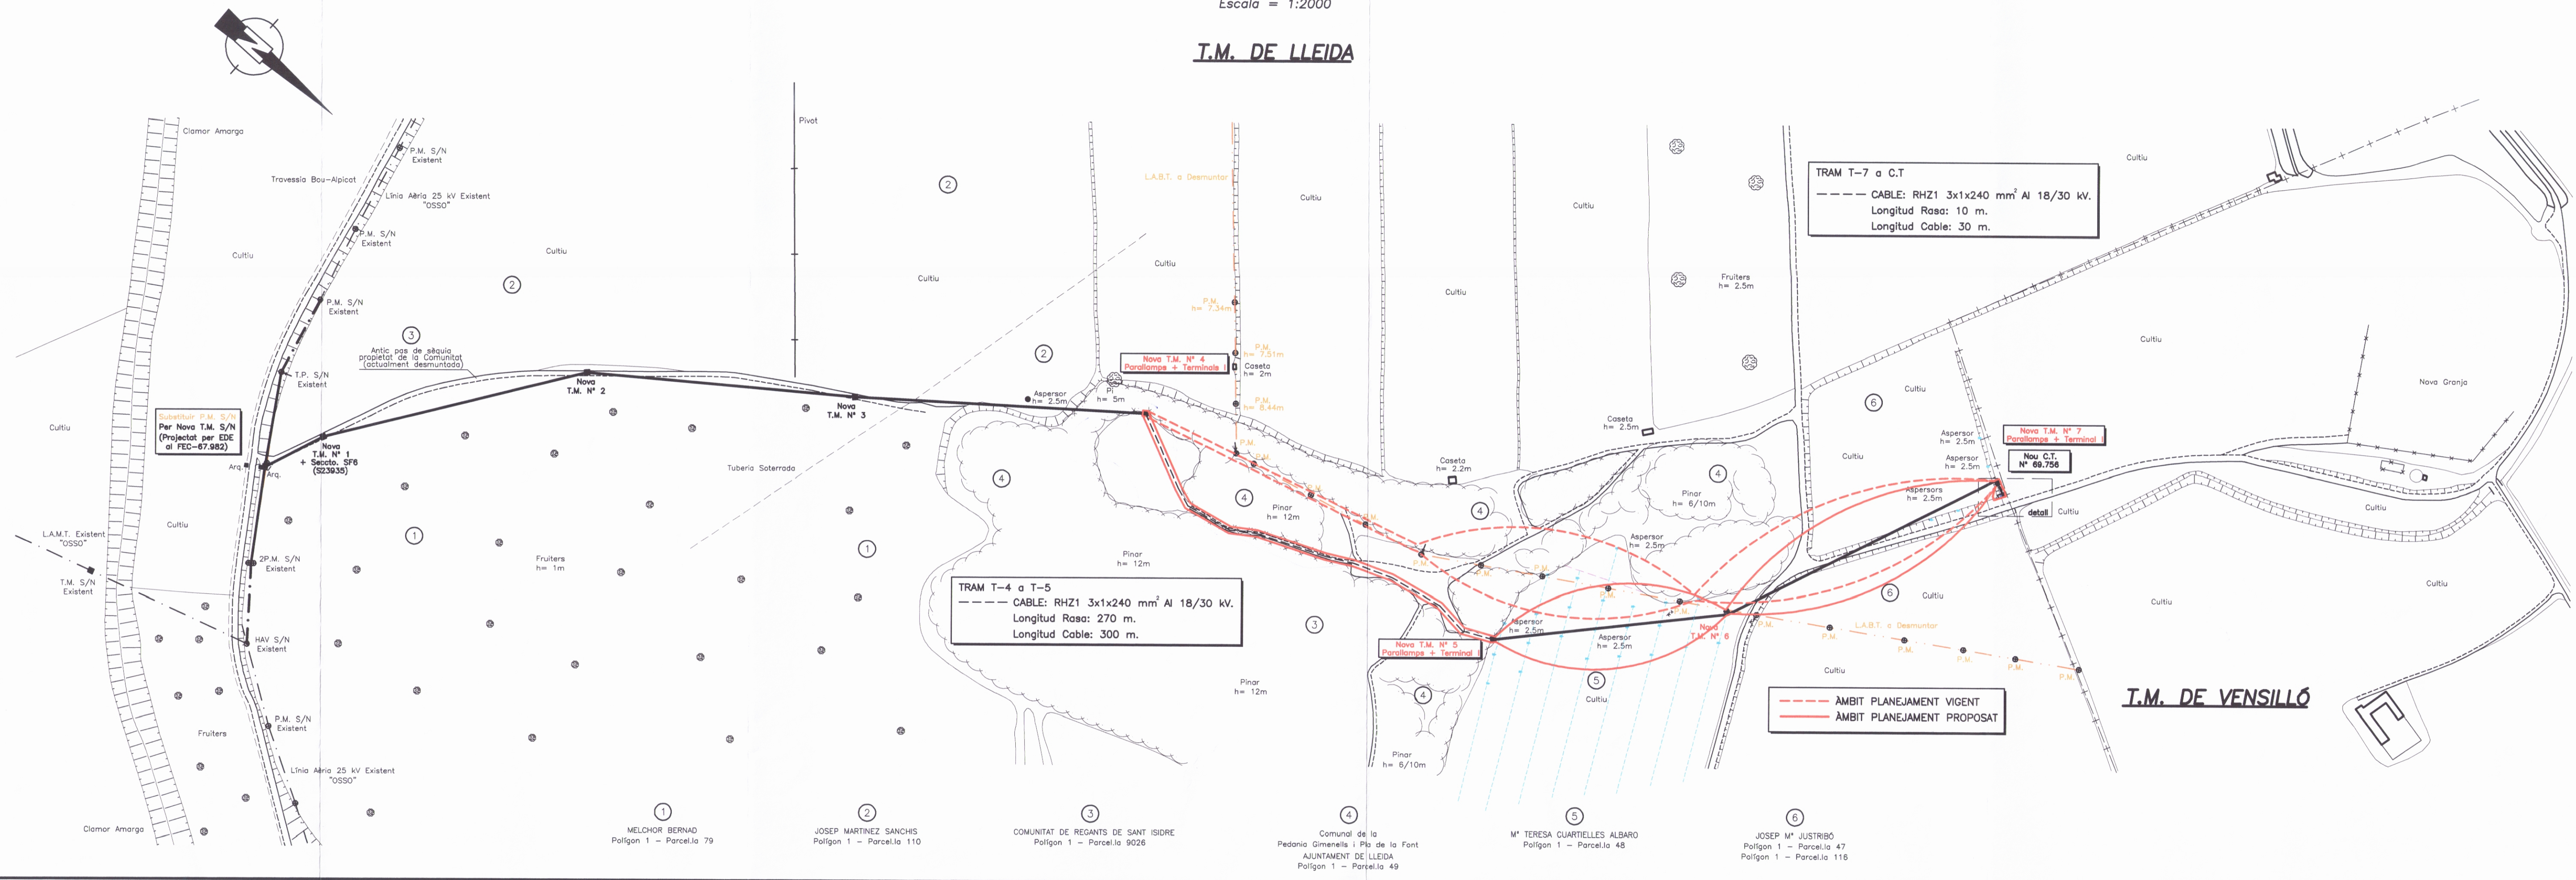

La Comissió Territorial d'Urbanisme de Lleida acordarà:
-1 Aprovar definitivament la modificació del Pla especial urbanístic per a la implantació d'una línia aèria i subterrània de mitja tensió pel subministrament d'energia elèctrica a la partida del bou, polígon 1, parcel·la 116, de Lleida, promoguda per GRUP VALL COMPANYIES i tramessa per l'ajuntament, tot incorporant d'ofici la prescripció següent:
Cal implantar en les terres elèctriques les mesures de protecció necessàries per a la no electrocutació de les aus.

Generalitat de Catalunya
Departament de Territori i Sostenibilitat
Direcció General d'Ordenació del Territori i Urbanisme
Comissió Territorial d'Urbanisme de Lleida

Aprobat definitivament per la Comissió Territorial d'Urbanisme de Lleida en data 12 MAIG 2016 amb les prescripcions que han estat incorporades en l'esmentat acord.

La secretària

Raquel González Gállego

OBRA:

MODIFICACIÓ DEL PLA ESPECIAL URBANÍSTIC PER LA IMPLANTACIÓ D'UNA LÍNIA AÈRIA I SUBTERRÀNIA DE MITJA TENSIÓ PEL SUBMINISTRAMENT D'ENERGIA ELÈCTRICA A LA PARTIDA DEL BOU, POLÍGON 1, PARCEL·LA 116



Instal·lacions i Projectes d'Avantguarda



Serveis Auxiliars
de Telecomunicació
de Catalunya, S.L.U.

PROJECTAT: SATEL CATALUNYA S.L.U

Codi: IPV-12.034

DATA: 06/15

T.M. DE LLEIDA (Prov. Lleida)

ESCALA: 1:2.000

SUPERPOSICIÓ PLANEJAMENT VIGENT I PROPOSTA

Nº PLÀNOL: 4