
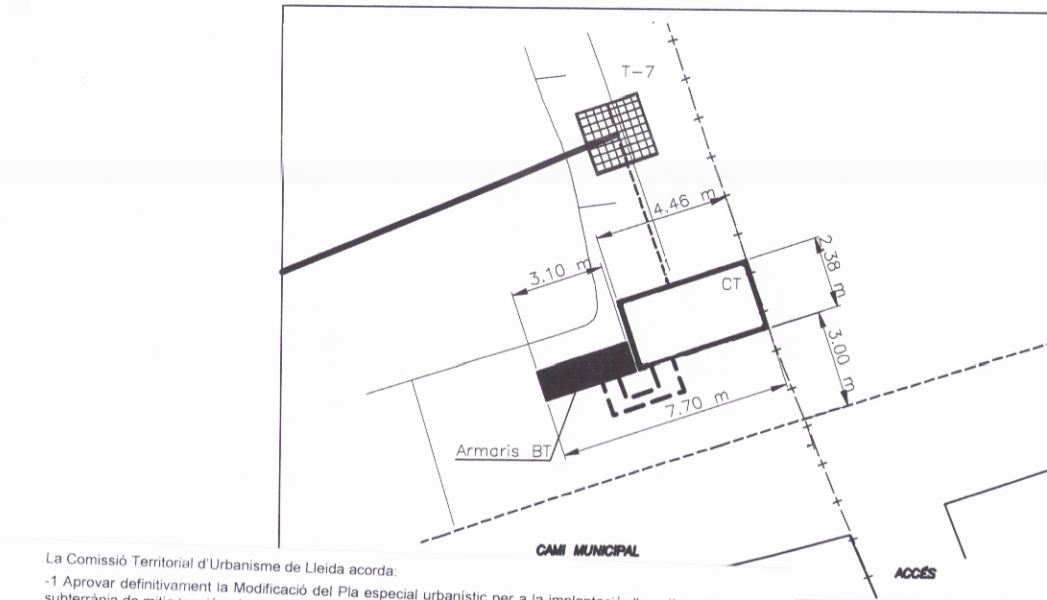


PLANTA

Escala = 1:2000

T.M. DE LLEIDA

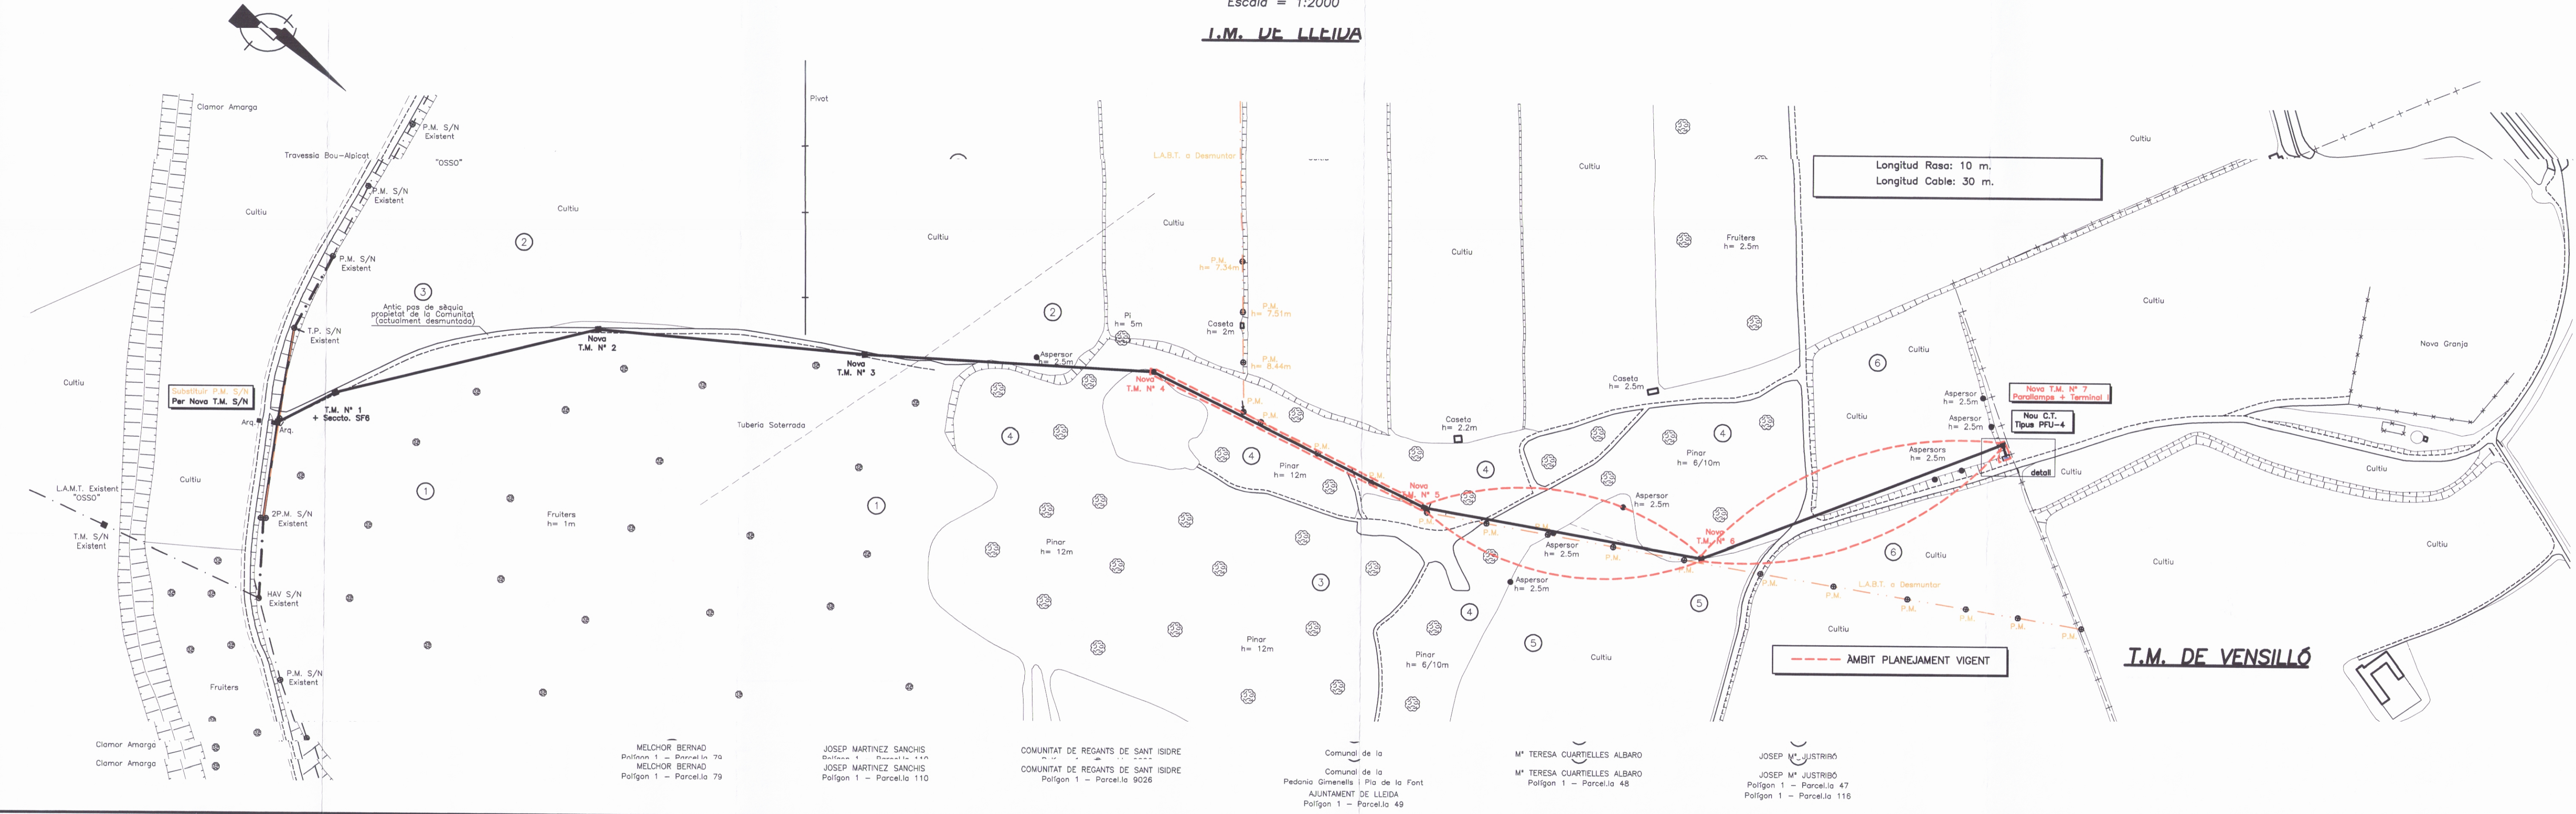

La Comissió Territorial d'Urbanisme de Lleida acordarà:
-1. Aprovar definitivament la Modificació del Pla especial urbanístic per a la implantació d'una línia aèria i subterrània de mitja tensió pel subministrament d'energia elèctrica a la parcel·la del bou, polígon 1, parcel·la 1, de la prescripció següent:
- Col·locar, en les torres elèctriques les mesures de protecció necessàries per a la no interferència de les aus amb les línies elèctriques.

Generalitat de Catalunya
Departament de Territori i Sostenibilitat
Direcció General d'Ordenació del Territori i Urbanisme
Comissió Territorial d'Urbanisme de Lleida

Aprobat definitivament per la Comissió Territorial d'Urbanisme de Lleida en data 12 MAIG 2016 amb les prescripcions que han estat incorporades en l'esmençat acord.

La secretària
Raquel González Gállego

Ajuntament de Lleida
Comissió d'Urbanisme i Territori
Departament i Gestió

22-5-2017
27-1-2016

8-2-2016

OBRA:			
MODIFICACIÓ DEL PLA ESPECIAL URBANÍSTIC PER LA IMPLANTACIÓ D'UNA LÍNIA AÈRIA I SUBTERRÀNIA DE MITJA TENSÍO PEL SUBMINISTRAMENT D'ENERGIA			
	de Catalunya, S.L.U.	Codi: IPV-12.034	DATA: 06/15
	de Catalunya, S.L.U.	Codi: IPV-12.034	DATA: 06/15
T.M. DE LLEIDA (Prov. Lleida)			ESCALA: 1:2.000
PLANEJAMENT VIGENT			Nº PLÀNOL: 2