

Aprobat inicialment per Junta de Govern Local
en sessió de data 19 de desembre de 2024
En dono fe,
La secretària general accidental de l'Ajuntament de Lleida,

Elisenda Sas Serra


Fecha:
2024.12.27
13:44:03
+01'00'

PLA PARCIAL URBANÍSTIC DE DELIMITACIÓ SUR-20 PARDINYES – CORBINS
LLEIDA (SEGRIÀ)

05.1.- PLÀNOLS D'INFORMACIÓ




SITUACIÓ ORTOIMATGE (Font: 1/5000 Institut Cartogràfic i Geològic de Catalunya)

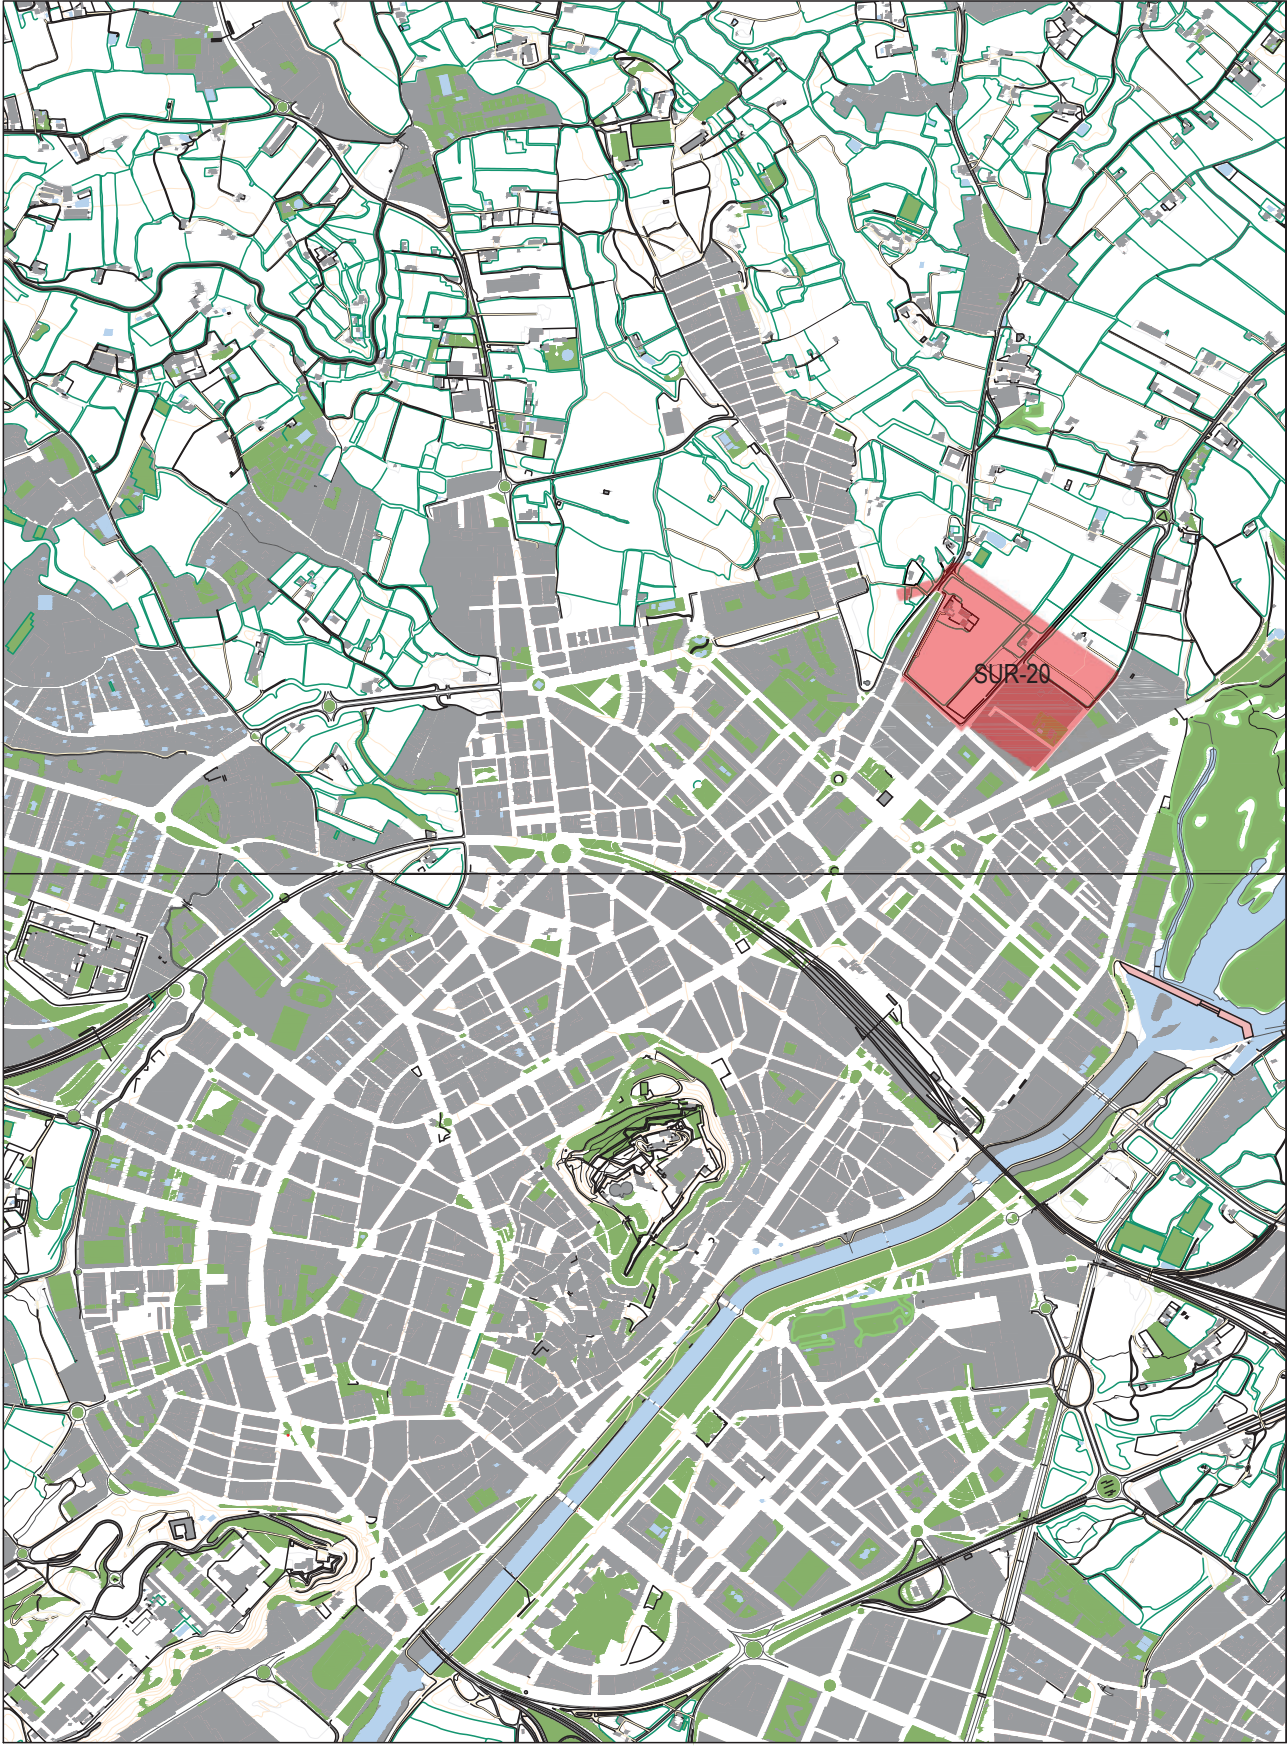

SITUACIÓ TOPOGRÀFIC (Font: 1/5000 Institut Cartogràfic i Geològic de Catalunya)

NORD

PLA PARCIAL URBANÍSTIC DE DELIMITACIÓ SUR-20 PARDINYES - CORBINS LLEIDA (SEGRIÀ)	Promotor: Entitat urbanística col·laboradora provisional del PPUD SUR-20 de Lleida	Redactors: CP ARQUITECTES Anna Costa Isern, arquitecta David Portolés Martínez, tècnic urbanista	Col·laboradors Emma Portolés Costa, paisatgista	Data: DESEMBRE 2023	Escala: E: A3: 1/20000 E: A1: 1/10000	Títol del plànol: SITUACIÓ	Nº de plànol: I 01
--	--	--	--	------------------------	---	--------------------------------------	------------------------------


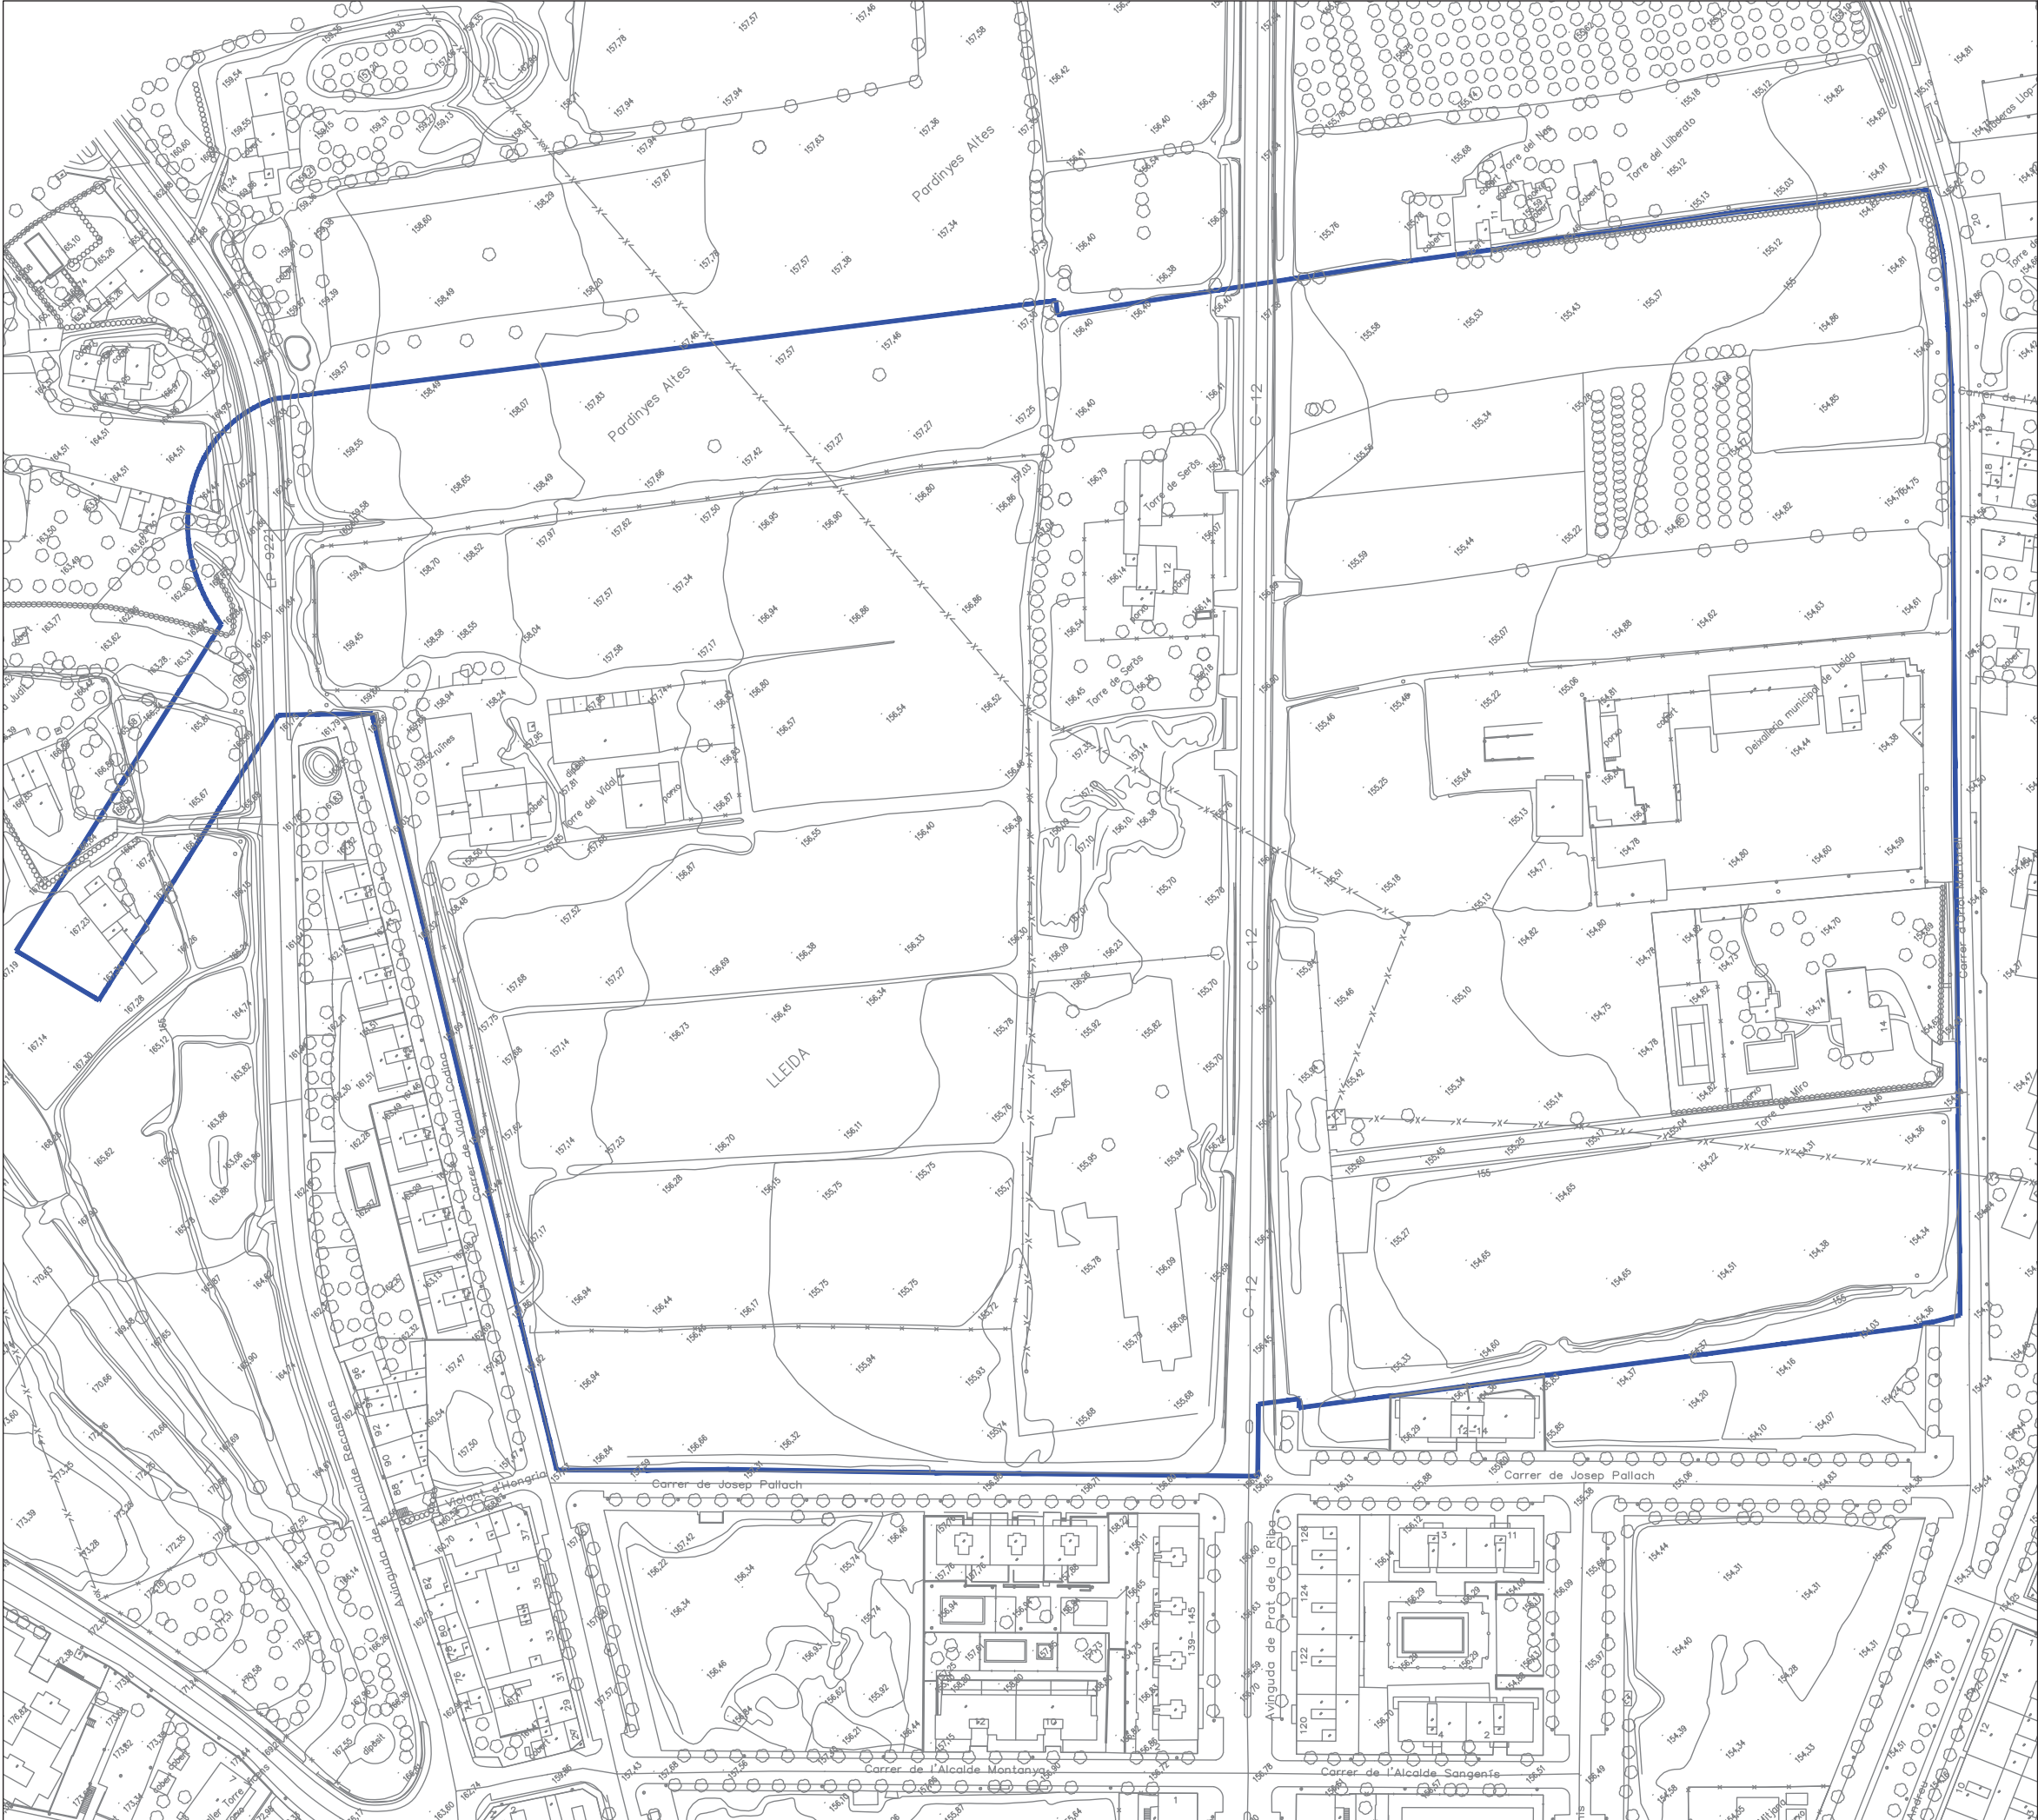


ÀMBIT

LÍMIT SUR-20



PLA PARCIAL URBANÍSTIC DE DELIMITACIÓ SUR-20 PARDINYES - CORBINS LLEIDA (SEGRIÀ)	Promotor: Entitat urbanística col·laboradora provisional del IPUD SUR-20 de Lleida	Redactors: CP ARQUITECTES Anna Costa Isern, arquitecta David Portolés Martínez, tècnic urbanista	Col·laboradors Emma Portolés Costa, paisatgista	Data: DESEMBRE 2023	Escala: A3 - E: 1/2000 A1 - E: 1/1000	Títol del plànol: TOPOGRÀFIC ESTAT ACTUAL	Nº de plànol: 102a
--	--	--	--	------------------------	---	---	------------------------------

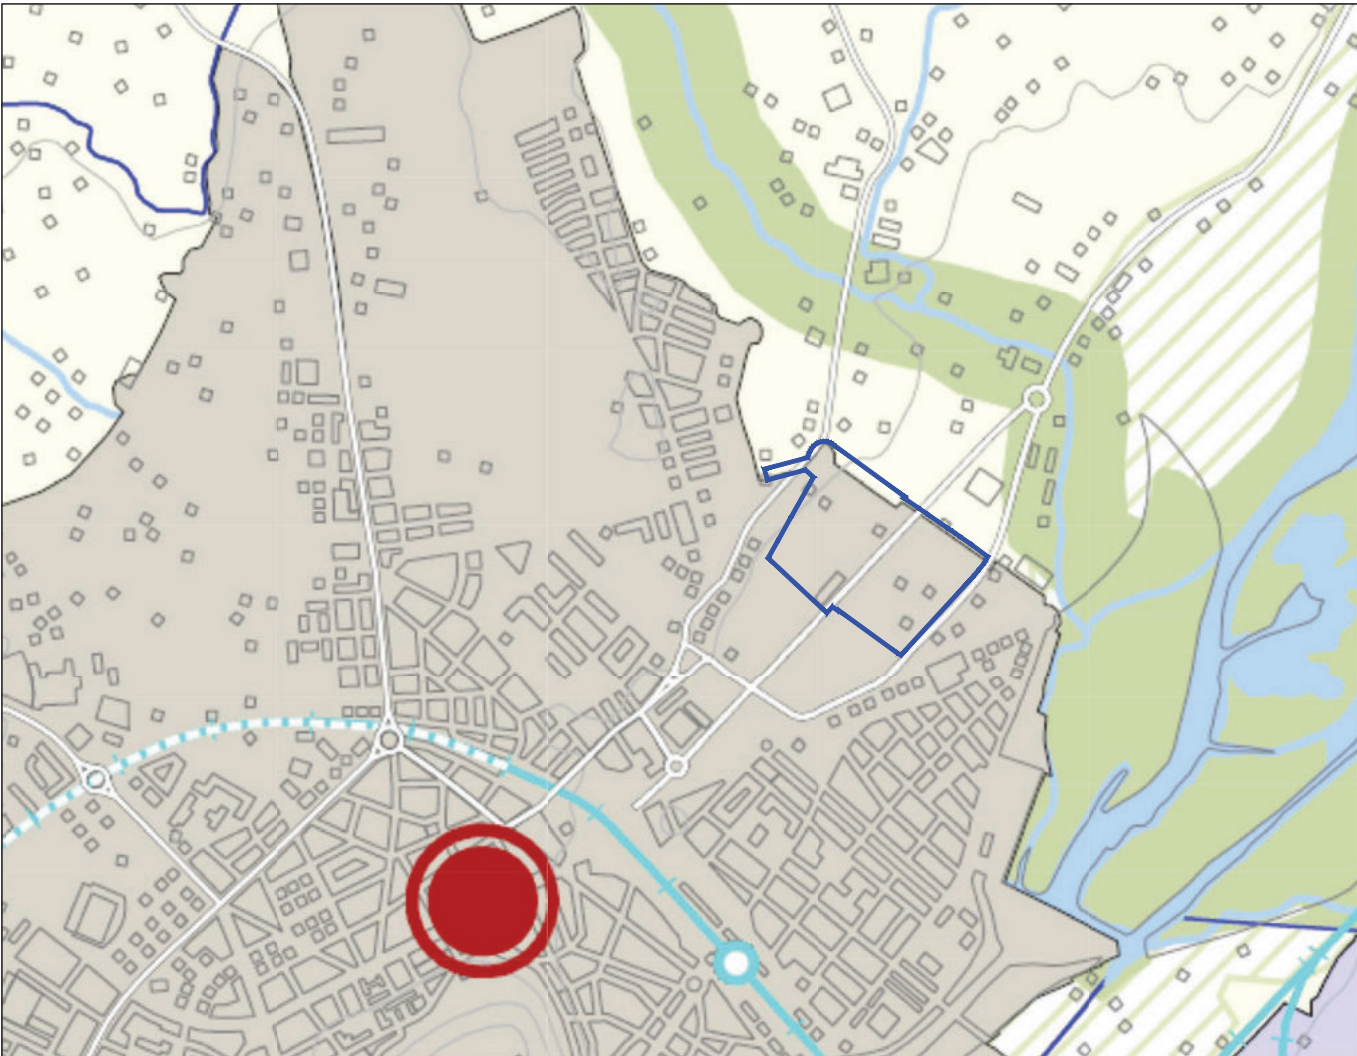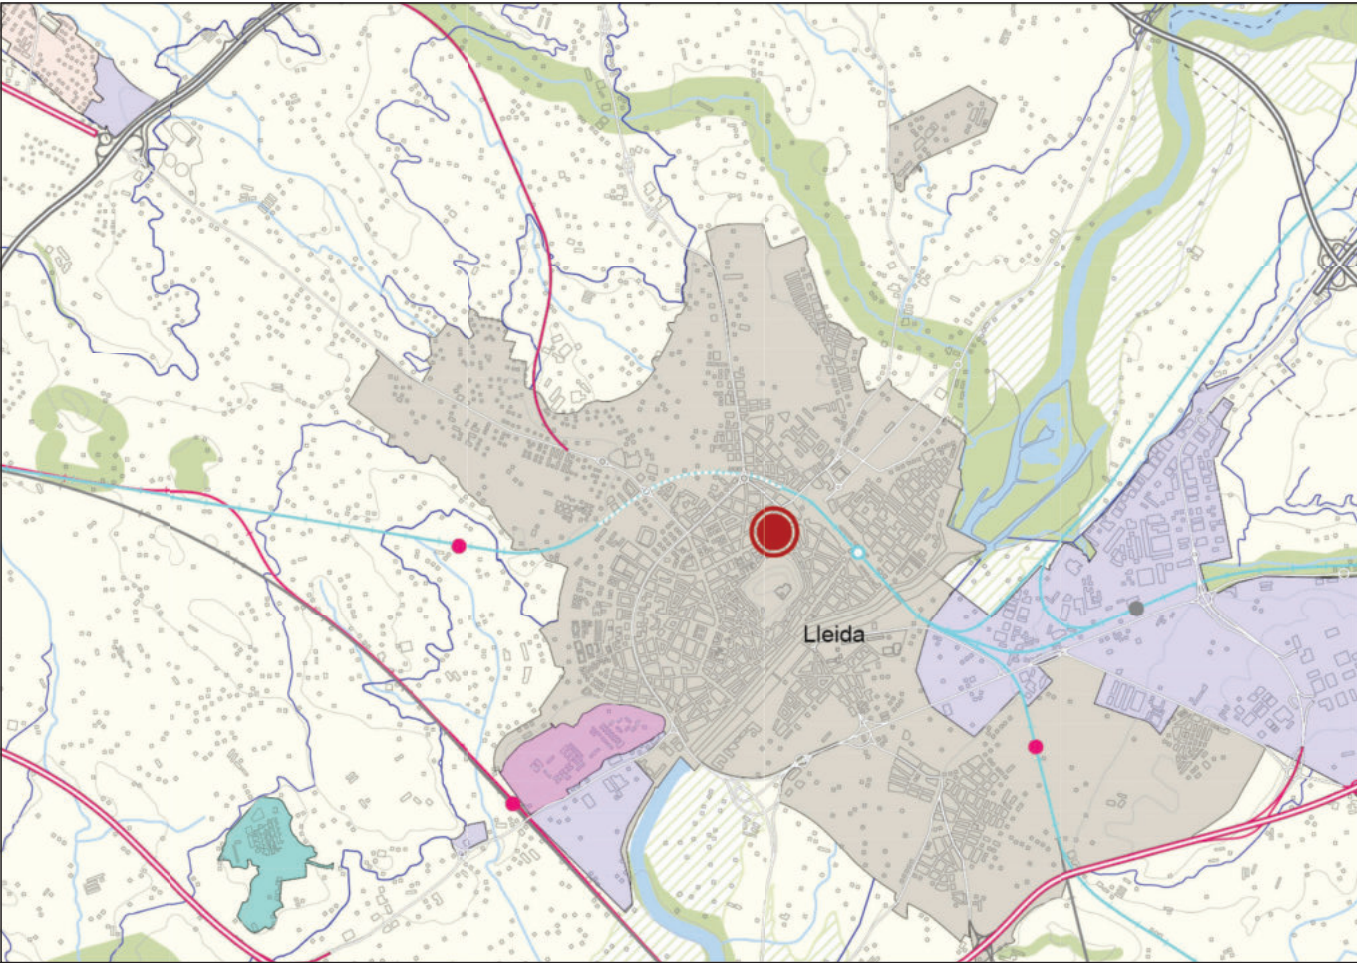

NORD

Límit de Sòl Urbanitzable no delimitat SUR-20

SISTEMA D'ASSENTAMENTS: ESTRATÈGIES DE DESENVOLUPAMENT

NUCLIS HISTÒRICS I LES SEVES EXTENSIONS

Creixement potenciat

Creixement mitjà

Creixement moderat

Estratègia específica

Millora i completió

Manteniment del caràcter rural dispers

ÀREES ESPECIALITZADES

El Pla assumeix totes les àrees especialitzades preexistents recollides pel planejament urbanístic vigent i els assigna una estratègia de consolidació.

ALTRES DETERMINACIONS

Separador urbà

SISTEMA D'ESPais OBERTS: CATEGORIES DE SÒL

SÒL DE PROTECCIÓ ESPECIAL

Sòl de valor natural i de connexió

PEIN i/o Xarxa Natura 2000

SÒL DE PROTECCIÓ TERRITORIAL

Sòl potencialment sotmès a risc natural

Reserva per a possibles actuacions ferroviàries

Reserva estratègica

SÒL DE PROTECCIÓ PREVENTIVA

SISTEMA D'ASSENTAMENTS: TIPOLOGIES DE TEIXITS

NUCLIS HISTÒRICS I LES SEVES EXTENSIONS

ÀREES ESPECIALITZADES


Ús residencial

Ús industrial i/o logístic

Ús comercial i altres terciaris

Ús d'equipaments

PLA PARCIAL URBANÍSTIC DE DELIMITACIÓ SUR-20 PARDINYES - CORBINS LLEIDA (SEGRÀ)	Promotor: Entitat urbanística col·laboradora provisional del PPUD SUR-20 de Lleida	Redactors: CP ARQUITECTES Anna Costa Isern, arquitecta David Portolés Martínez, tècnic urbanista	Col·laboradors Emma Portolés Costa, paisatgista	Data: DESEMBRE 2023	Escala: E: A3: - E: A1: -	Títol del plànol: PLANEJAMENT VIGENT PTPP	Nº de plànol: I 03
---	--	--	--	------------------------	---------------------------------	--	------------------------------

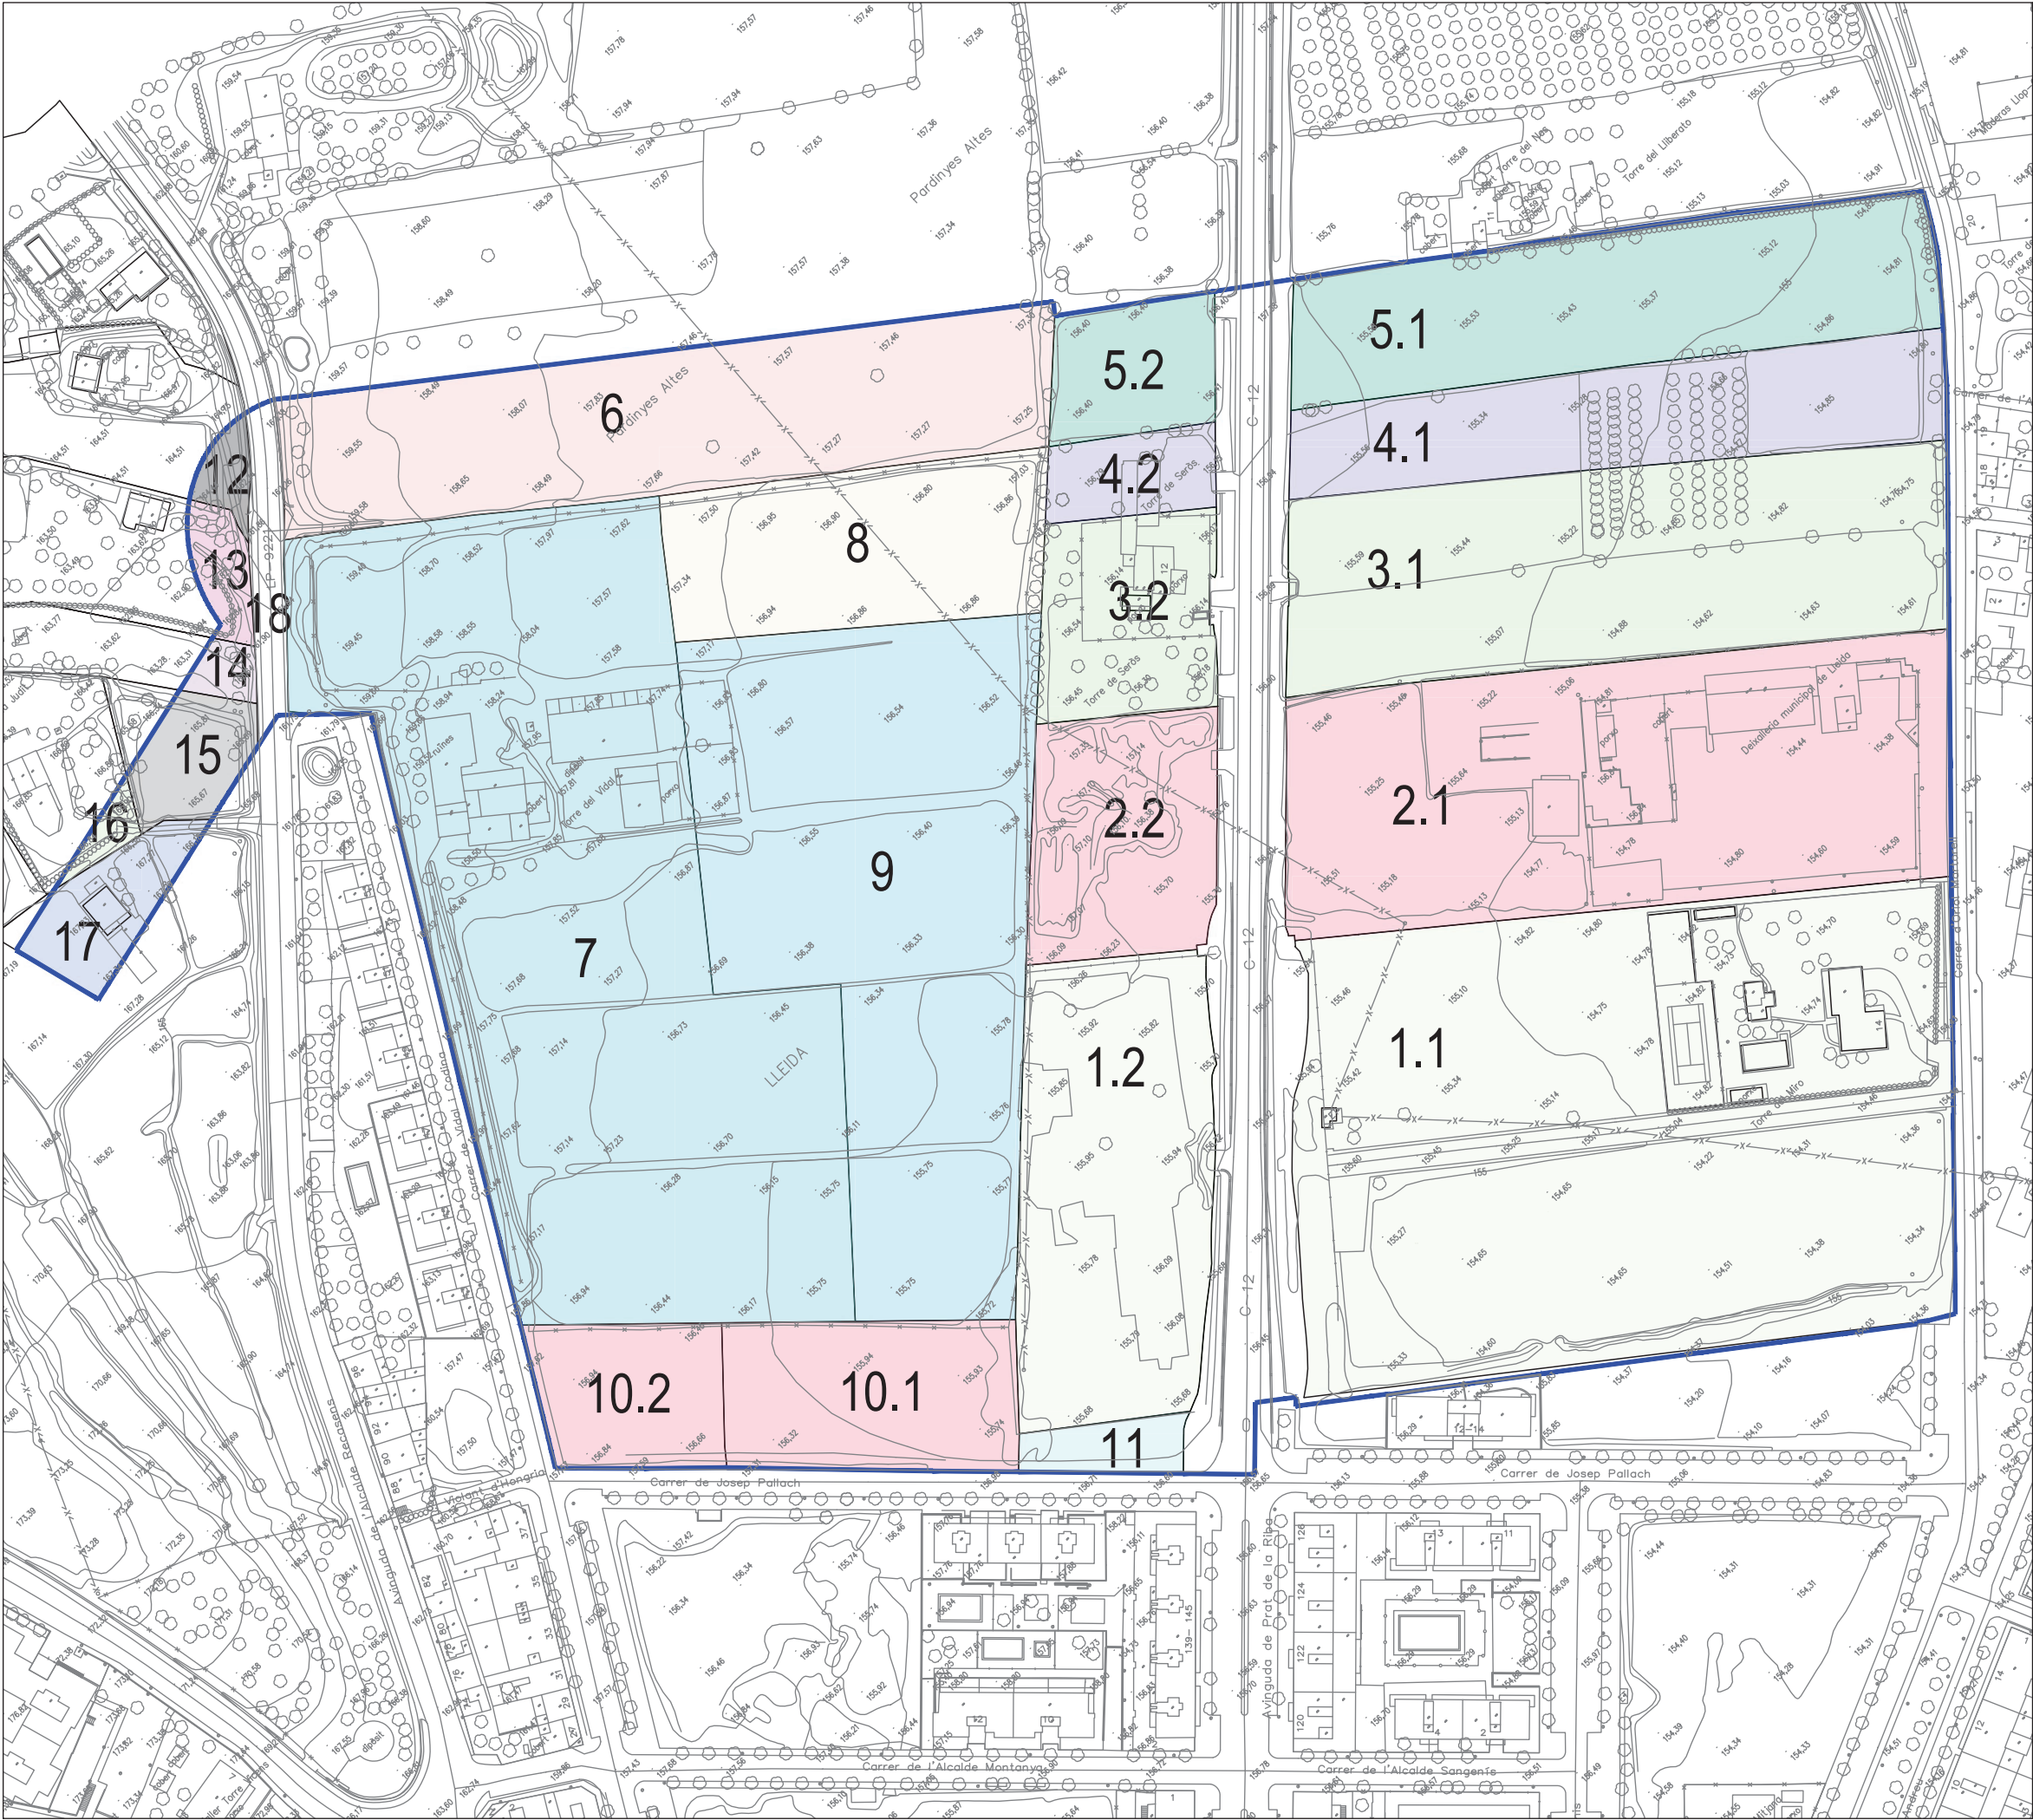

ÀMBIT

 LÍMIT SUR-20

PPUD SUR-20		
Nº FINCA	REFERÈNCIA CADASTRAL	SUPERFÍCIE (m2) CADASTRE
1.1	25900A013004040000LK	27.306,00
1.2	25900A013004600000LG	8.176,00
2.1	25900A013004320000LT	15.275,00
2.2	25900A013004590000LP	4.132,00
3.1	25900A013004580000LQ	11.898,00
3.2	25900A013003990000LT	3.232,00
4.1	25900A013004320000LT	6.163,00
4.2	25900A013004620000LP	1.274,00
5.1	25900A013003980000LL	8.162,00
5.2	25900A013004570000LG	1.982,00
6	25900A013004470000LZ	10.279,00
7	25900A013004010000LF	26.090,00
11	2913906CG0121B0001EO	767,00
8	25900A013004490000LH	5.541,00
9	25900A013004500000LZ	16.734,00
10.1	25900A013004030000LO	4.075,00
10.2	25900A013004020000LM	2.494,00
12	25900A012002950000LL	137,81
13	25900A012002960000LT	303,51
14	25900A012002970000LF	231,66
15	25900A012002990000LO	1.003,96
16	25900A012003290000LO	279,17
17	25900A012003300000LO	1.460,98
18		2.476,86
TOTAL		167.885,95



PLA PARCIAL URBANÍSTIC DE DELIMITACIÓ

SUR-20 PARDINYES - CORBINS

LLEIDA (SEGRIÀ)

Promotor:

Entitat urbanística col·laboradora provisional

del PPUD SUR-20 de Lleida

Redactors:

CP ARQUITECTES

Anna Costa Isern, arquitecta

David Portolés Martínez, tècnic urbanista

Col·laboradors

Emma Portolés Costa, paisatgista

Data:

DESEMBRE 2023

Escala:

A3 - E: 1/2000

A1 - E: 1/1000


Títol del plànol:

ESTRUCTURA DE LA PROPIETAT


PARCEL·LES CADASTRALES

Nº de plànol:


105

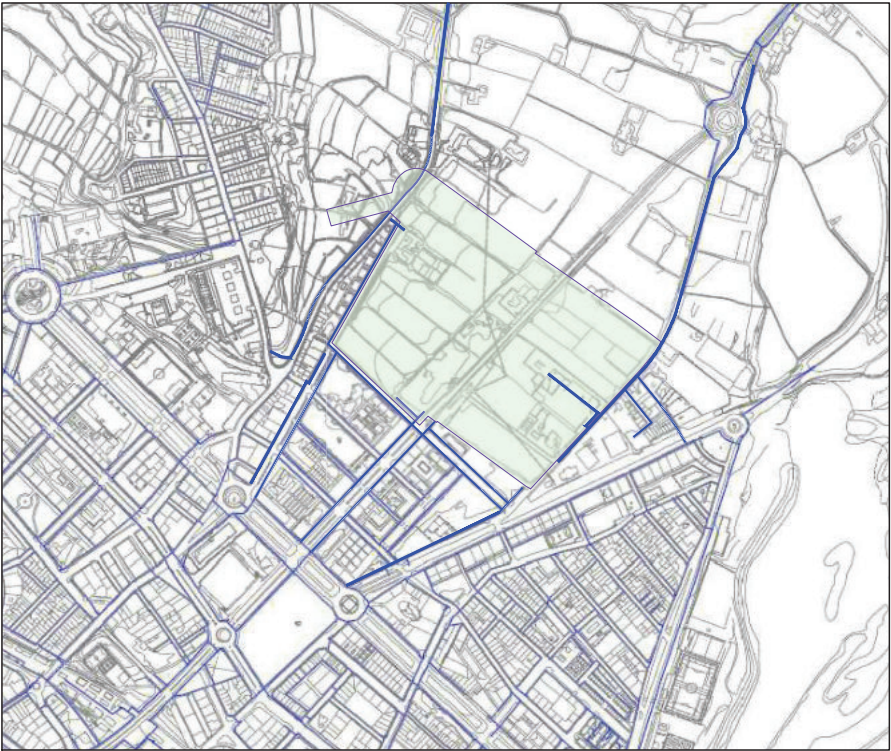


XARXA D'ABASTAMENT D'AIGUA
(Font: POUM Lleida: aprovació inicial 2018)

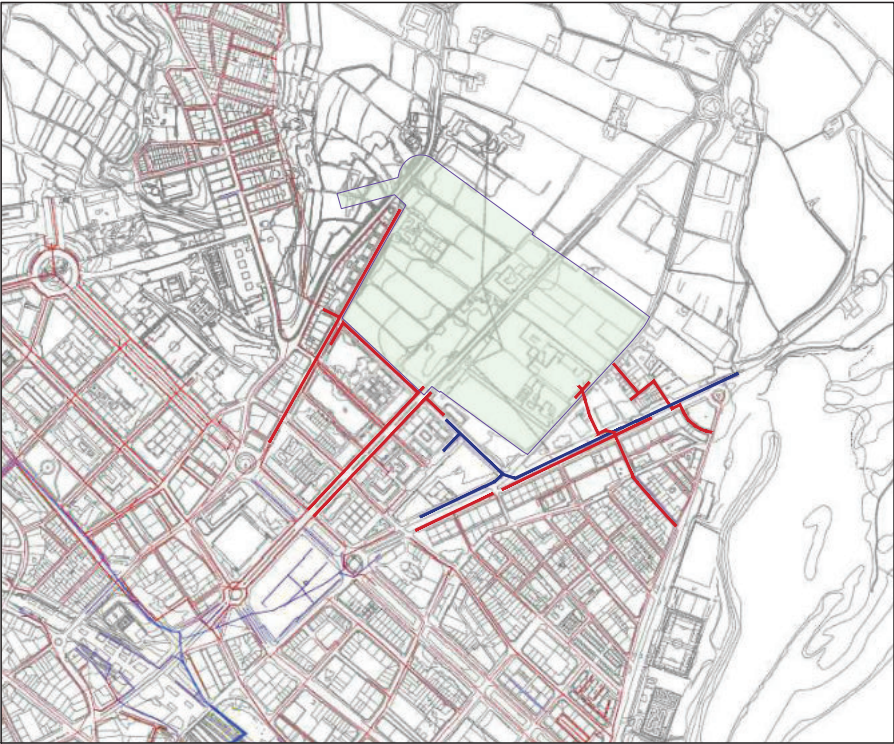


XARXA DESGUÀS AIGÜES RESIDUALS
XARXA DESGUÀS AIGÜES PLUVIALS
(Font: POUM Lleida: aprovació inicial 2018)

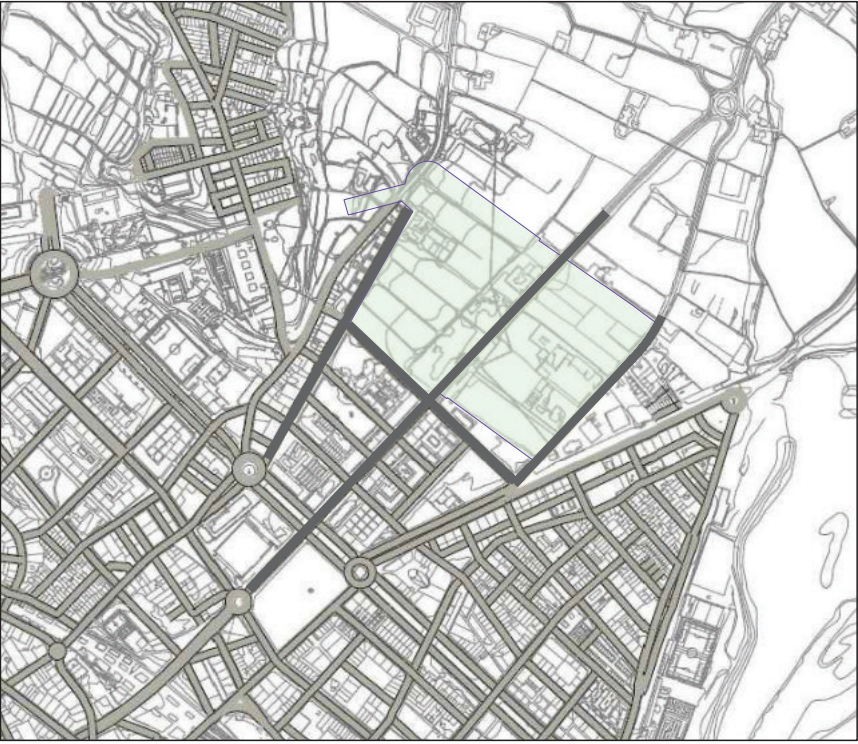

XARXA VIÀRIA - PAVIMENT CALÇADA I VORERES
(Font: POUM Lleida: aprovació inicial 2018)

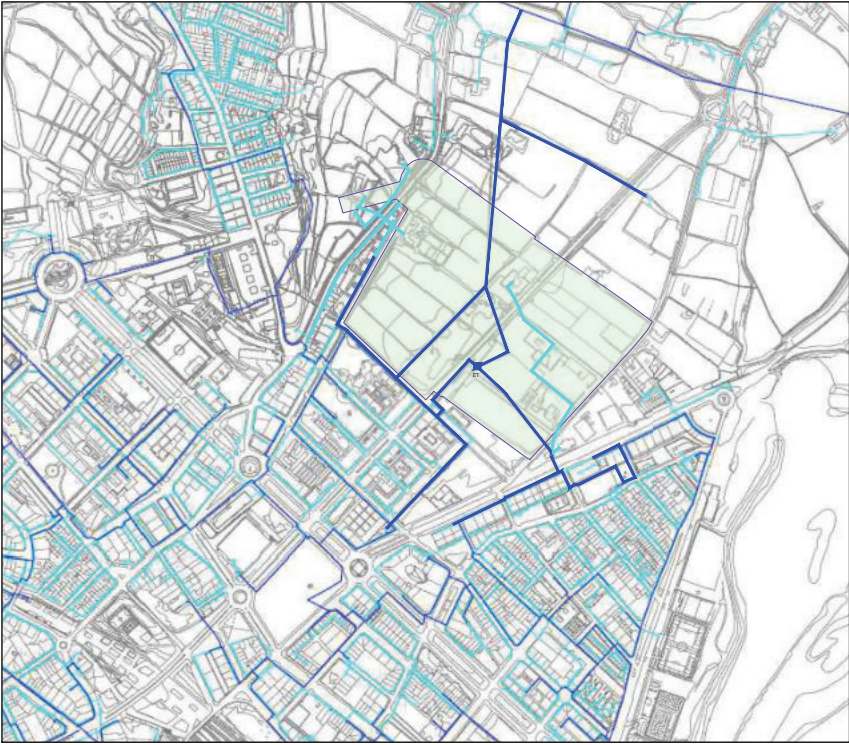


XARXA ELÈCTRICA DE MITJA TENSIO
XARXA ELÈCTRICA DE BAIXA TENSIO
(Font: POUM Lleida: aprovació inicial 2018)

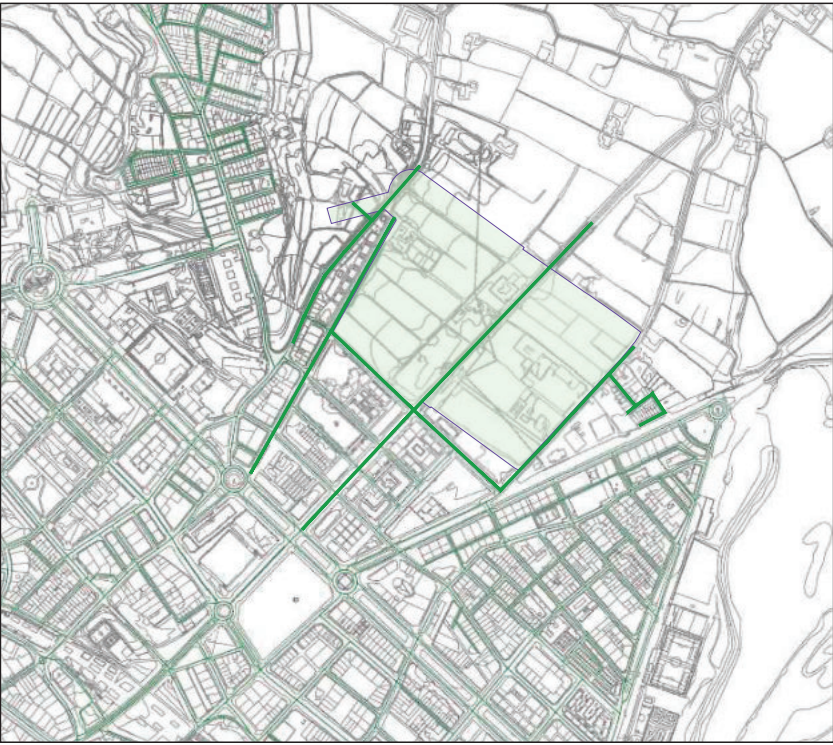


XARXA D'ENLLUMENAT PUBLIC
(Font: POUM Lleida: aprovació inicial 2018)

PLA PARCIAL URBANISTIC DE DELIMITACIÓ SUR-20 PARDINYES - CORBINS LLEIDA (SEGRIÀ)	Promotor: Entitat urbanística col·laboradora provisional del PPUD SUR-20 de Lleida	Redactors: CP ARQUITECTES Anna Costa Isern, arquitecta David Portolés Martínez, tècnic urbanista	Col·laboradors Emma Portolés Costa, paisatgista	Data: DESEMBRE 2023	Escala: E: A3: - E: A1: -	Títol del planol: SERVEIS URBANÍSTICS EXISTENTS	Nº de planol: I 06
--	--	--	--	------------------------	---------------------------------	---	-----------------------

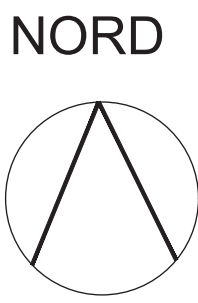

- ITINERARIS DE MOBILITAT ACTIVA ACTUALS
- ITINERARIS DE MOBILITAT ACTIVA DE CONNEXIÓ

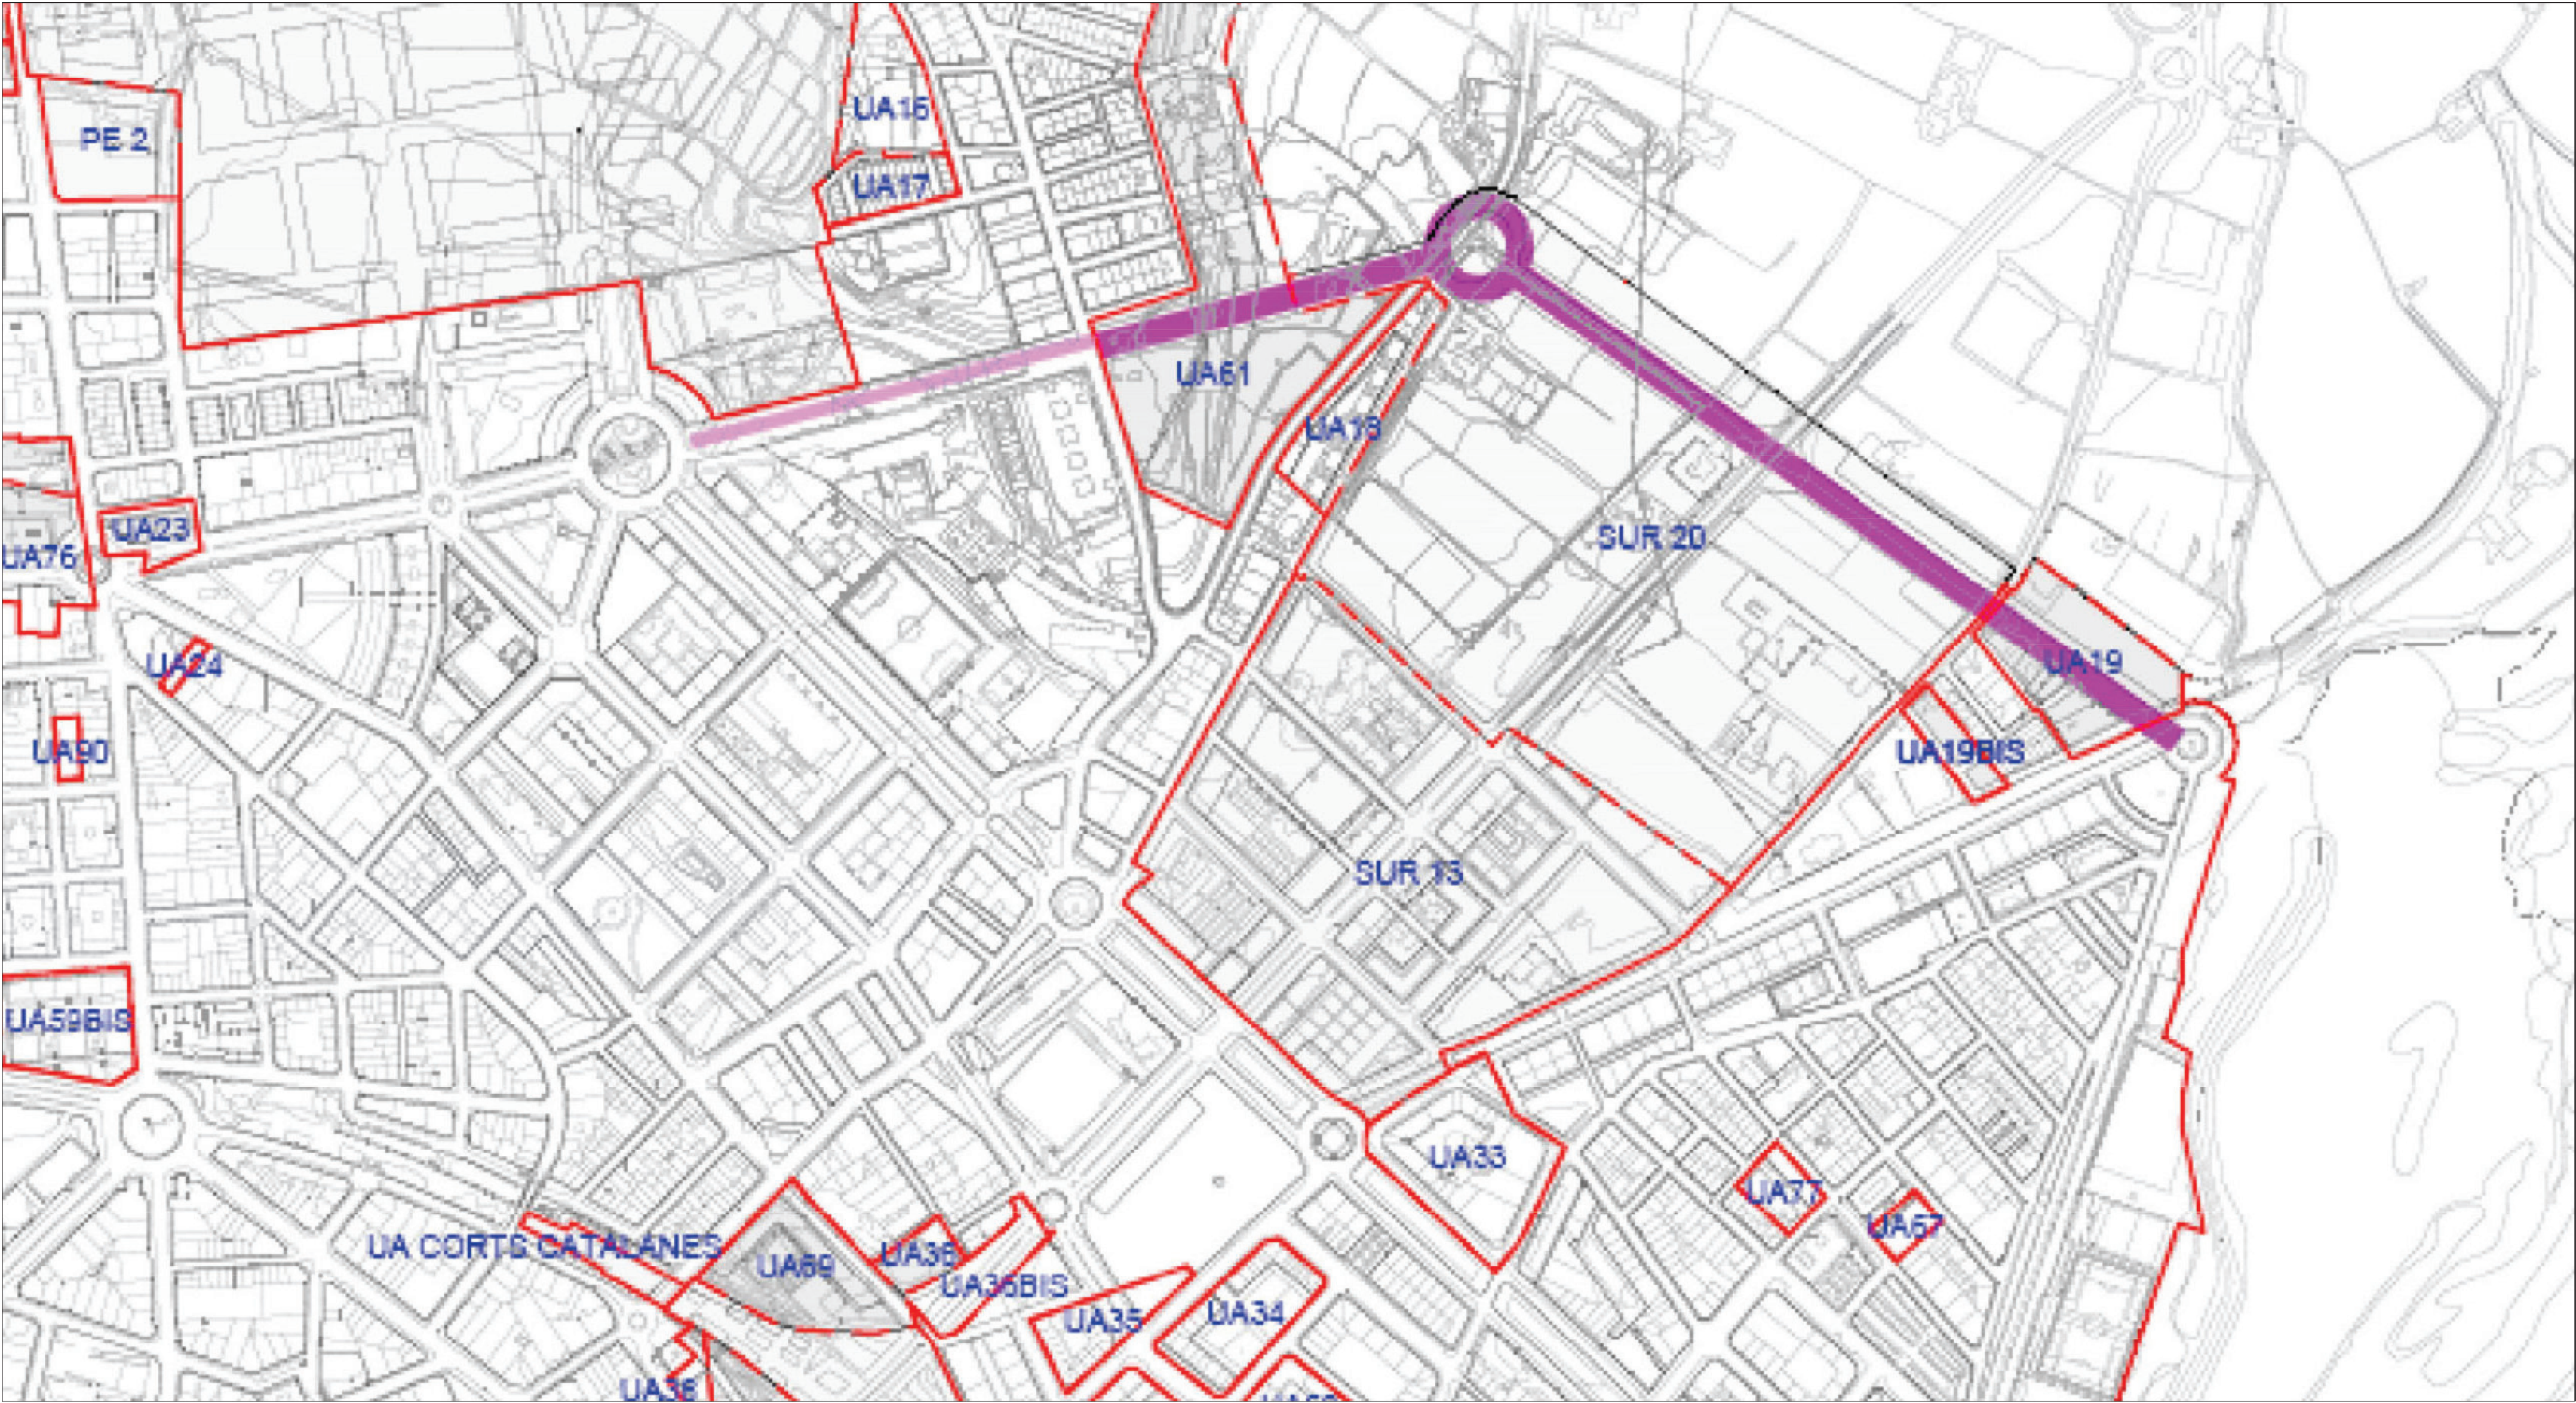

- PENDENTS DE CONSTRUCCIÓ
- Infraestructures, comunicació i serveis
- Vialitat principal
Pendet d'obtenció i d'urbanització
 - Vialitat principal
Pendet d'urbanització
- (Font: POUM Lleida: aprovació inicial 2018)

PLA PARCIAL URBANÍSTIC DE DELIMITACIÓ SUR-20 PARDINYES - CORBINS LLEIDA (SEGRIÀ)	Promotor: Entitat urbanística col·laboradora provisional del PPUD SUR-20 de Lleida	Redactors: CP ARQUITECTES Anna Costa Isern, arquitecta David Portolés Martínez, tècnic urbanista	Col·laboradors Emma Portolés Costa, paisagista	Data: DESEMBRE 2023	Escala: E: A3: 1/10000 E: A1: 1/5000	Títol del plànol: CONNECTIVITAT VIÀRIA	Nº de plànol: I 07
--	--	--	---	------------------------	--	--	------------------------------



ZONA DE POLICIA DE LES LLERES DEL RIU SEGRE (vigent)



ZONA DE FLUX PREFERENT DEL RIU SEGRE (vigent)



ZONA INUNDABLE Q500 DEL RIU SEGRE (vigent)



CALAT Q500 DEL RIU SEGRE (vigent) = 16cm




CALAT Q500 DEL RIU SEGRE (vigent) = 28cm



CALAT Q500 DEL RIU SEGRE (vigent) = 25cm

PLA PARCIAL URBANÍSTIC DE DELIMITACIÓ SUR-20 PARDINYES – CORBINS
LLEIDA (SEGRIÀ)

05.2.- PLÀNOLS D'ORDENACIÓ

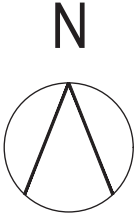

PLA PARCIAL URBANÍSTIC DE DELIMITACIÓ
SUR-20 PARDINYES - CORBINS
LLEIDA (SEGRIÀ)

Promotor:
Entitat urbanística col·laboradora provisional
del PPUD SUR-20 de Lleida

Redactors:
CP ARQUITECTES
Anna Costa Isern, arquitecta
David Portolés Martínez, tècnic urbanista

Col·laboradors
Emma Portolés Costa, paisatgista


Data:
DESEMBRE 2023

Escala:

Títol del plànol:
ENCAIX URBÀ
POUM Lleida_Aprovació inicial 2018

Nº de plànol:

O 01

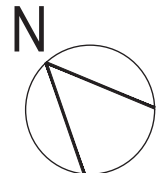


LÍMIT SUR-20

PU	PARC URBÀ
VJ	ZONES VERDES O JARDINS
VU	VERDS URBANS O PLACES
VL	ESPais LLIBRES LINIALS
EC	EQUIPAMENT COMUNITARI
VB	VIAL BÀSIC

12Aa	Subzona residencial tipus a
12Ab	Subzona residencial tipus b
12Ac	Subzona d'altres usos tipus c
12Ad	Subzona d'altres usos tipus d
12Ae-hpo	Subzona residencial d'hpo tipus e

LLEIDA (SEGRIA)

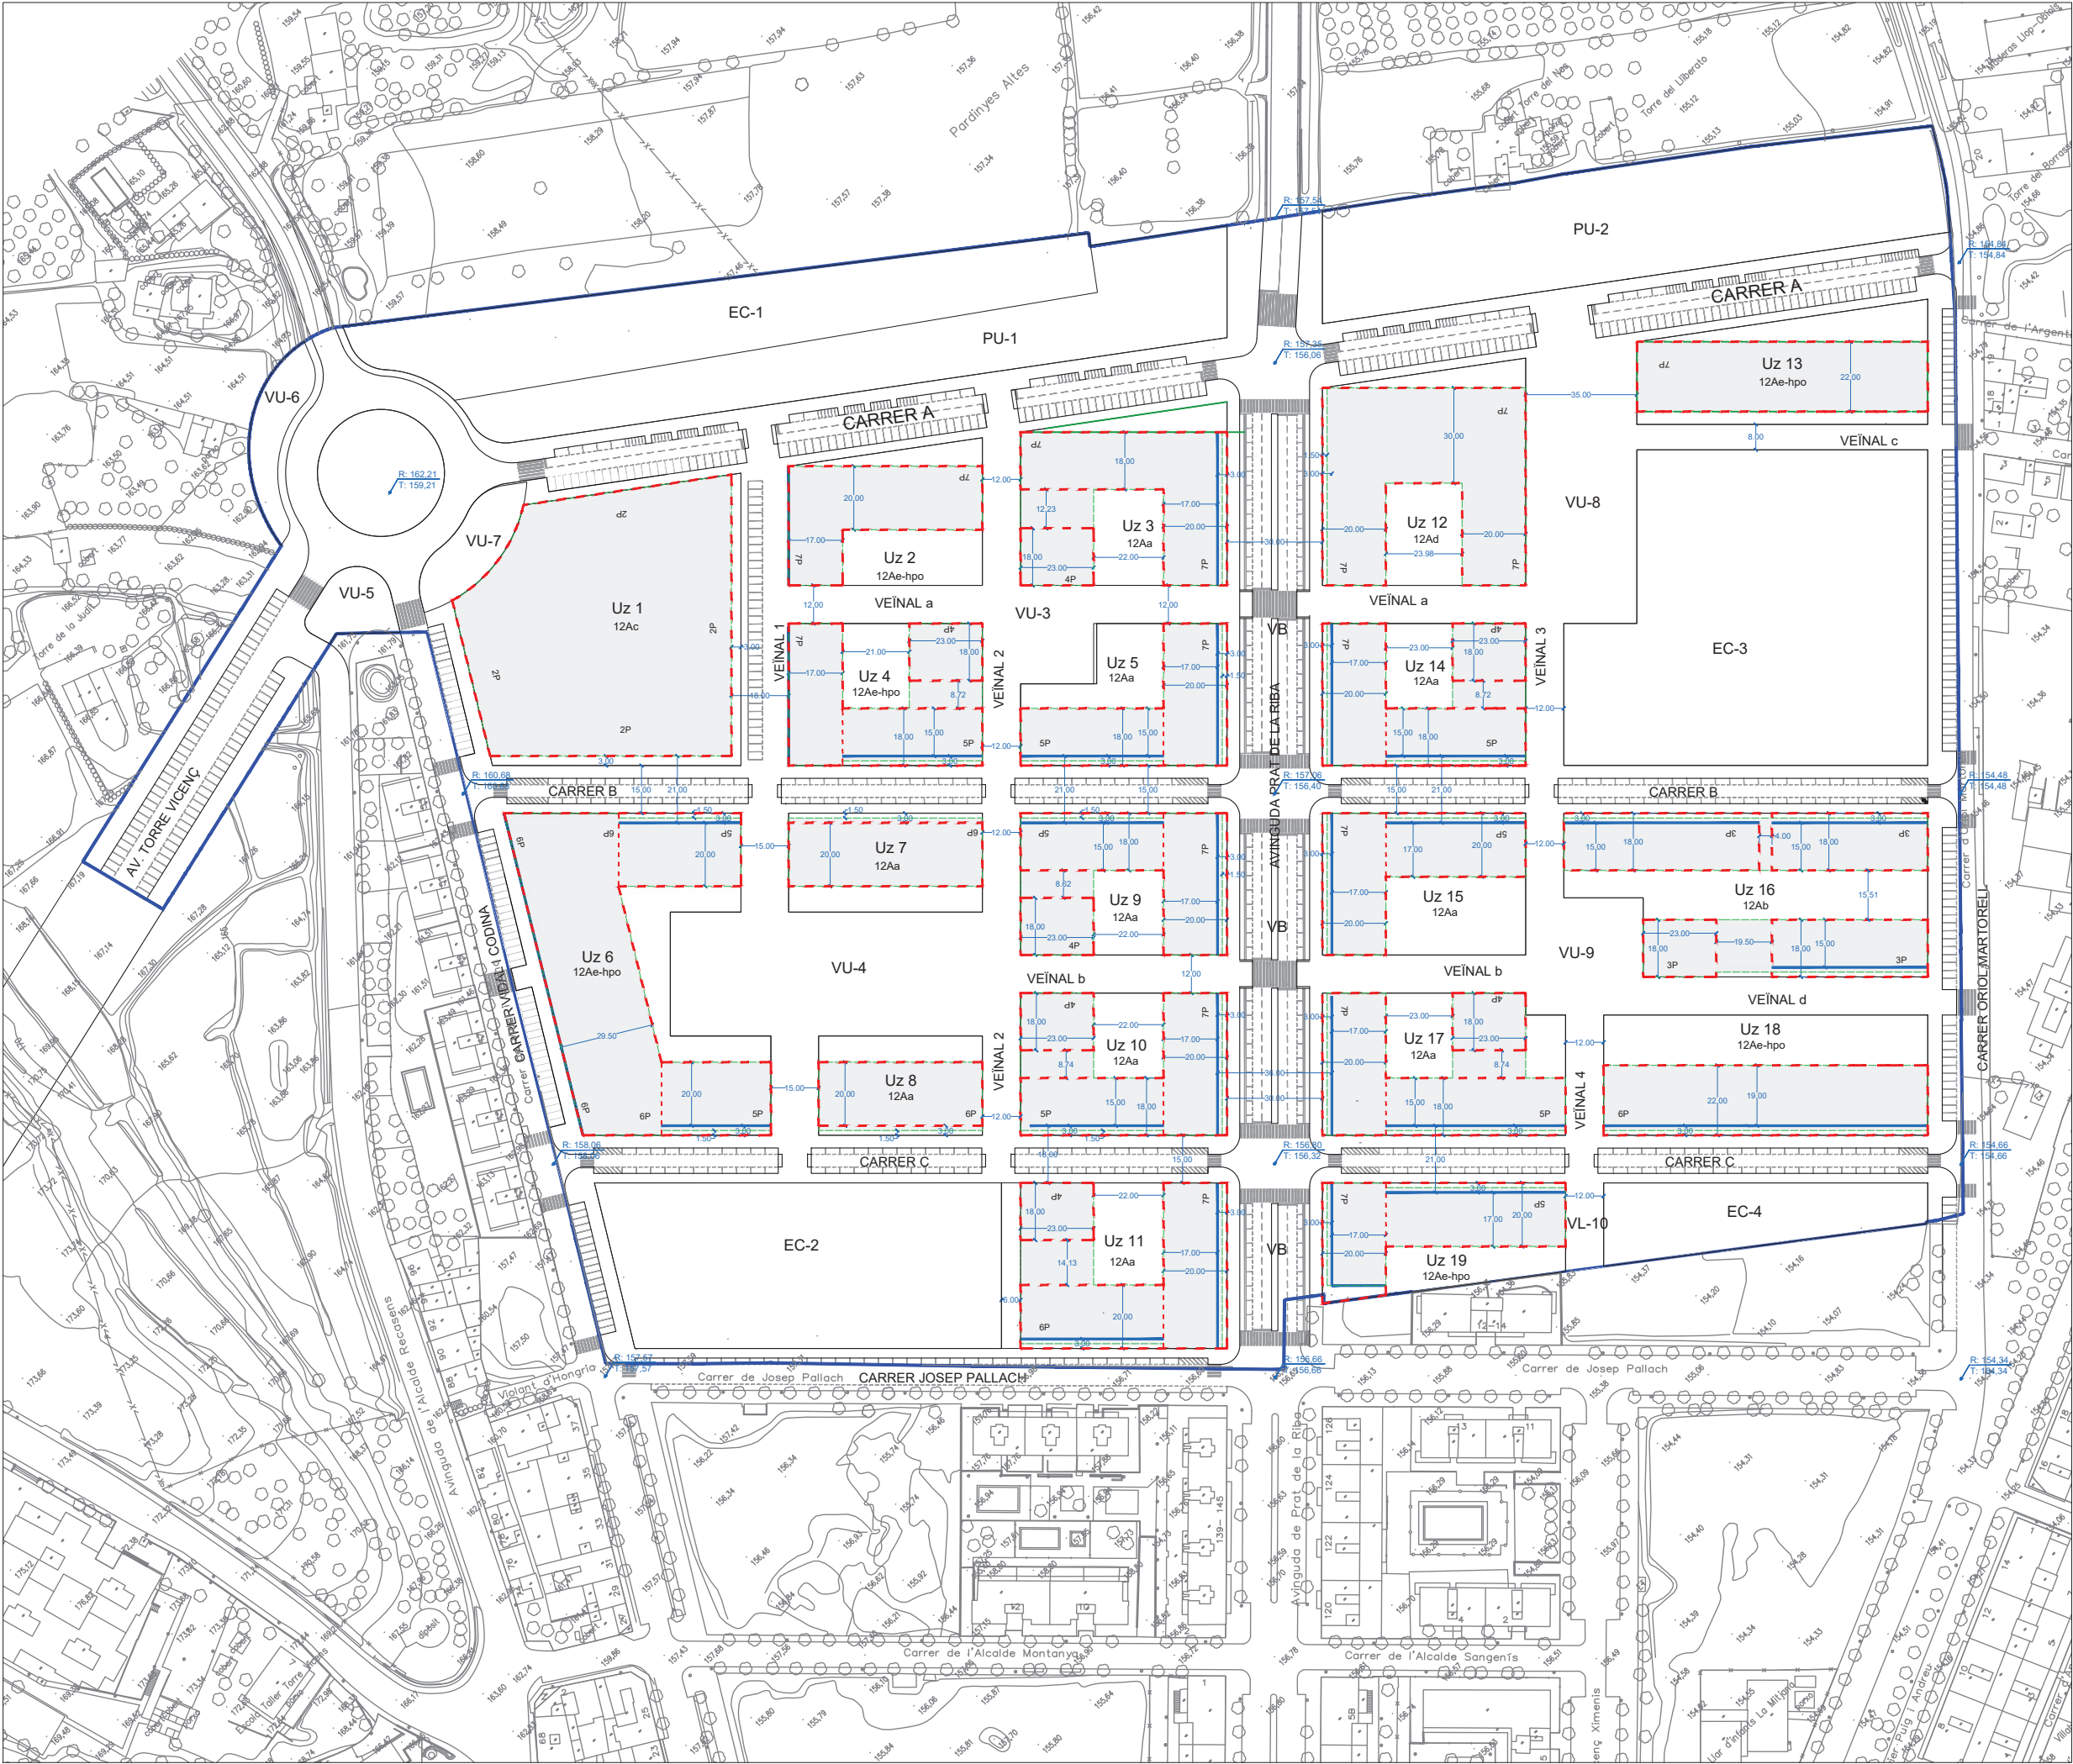

ÀMBIT

LÍMIT SUR-20

QUALIFICACIÓ SISTEMES

- PU PARC URBÀ
- VJ ZONES VERDES O JARDINS
- VU VERDS URBANS O PLACES
- VL ESPAIS LLIURES LINIALS
- EC EQUIPAMENT COMUNITARI
- VB VIAL BÀSIC

QUALIFICACIÓ ZONES

- 12Aa Subzona residencial tipus a
- 12Ab Subzona residencial tipus b
- 12Ac Subzona d'altres usos tipus c
- 12Ad Subzona d'altres usos tipus d
- 12Ae-hpo Subzona residencial d'hpo tipus e

ORDENACIÓ

- PERÍMETRE REGULADOR MÀXIM Segons art. 82 del PGL
- ALINEACIÓ OBLIGATÒRIA
- CANVI DE NOMBRE DE PLANTES
- Uz UNITAT DE ZONA
- 6P NOMBRE MÀX. DE PLANTES
- OCUPACIÓ MÀX. SOTERRANIS

R: 154,48 COTA RASANT
T: 154,48 COTA TERRENY



PLA PARCIAL URBANÍSTIC DE DELIMITACIÓ SUR-20 PARDINYES - CORBINS LLEIDÀ (SEGRÀ)		Promotor: Entitat urbanística col·laboradora provisional del IPUD SUR-20 de Lleida		Redactors: CP ARQUITECTES Anna Costa Isern, arquitecta David Portolés Martínez, tècnic urbanista		Col·laboradors Emma Portolés Costa, paisatgista		Data: OCTUBRE 2024		Escala: A3 - E: 1/2000 A1 - E: 1/1000		Títol de plànol: ALINEACIONS I RASANTS PERÍMETRES REGULADORS		Nº de plànol: 03	
---	--	--	--	--	--	--	--	-----------------------	--	---	--	--	--	---------------------	--




PERFIL 1_CARRER VIDAL I CODINA




PERFIL 2_AVINGUDA DE PRAT DE LA RIBA



PERFIL 3_CARRER D'ORIOL MARTORELL

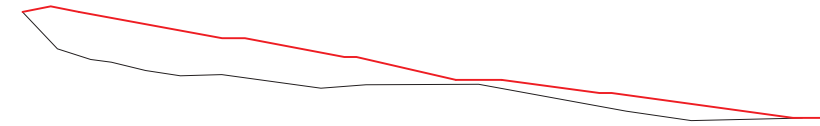

PERFIL 4_CARRER A

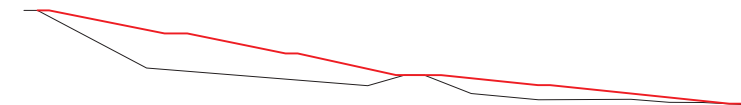


PERFIL 5_CARRER B





PERFIL 6_CARRER C





PERFIL 7_CARRER JOSEP PALLACH

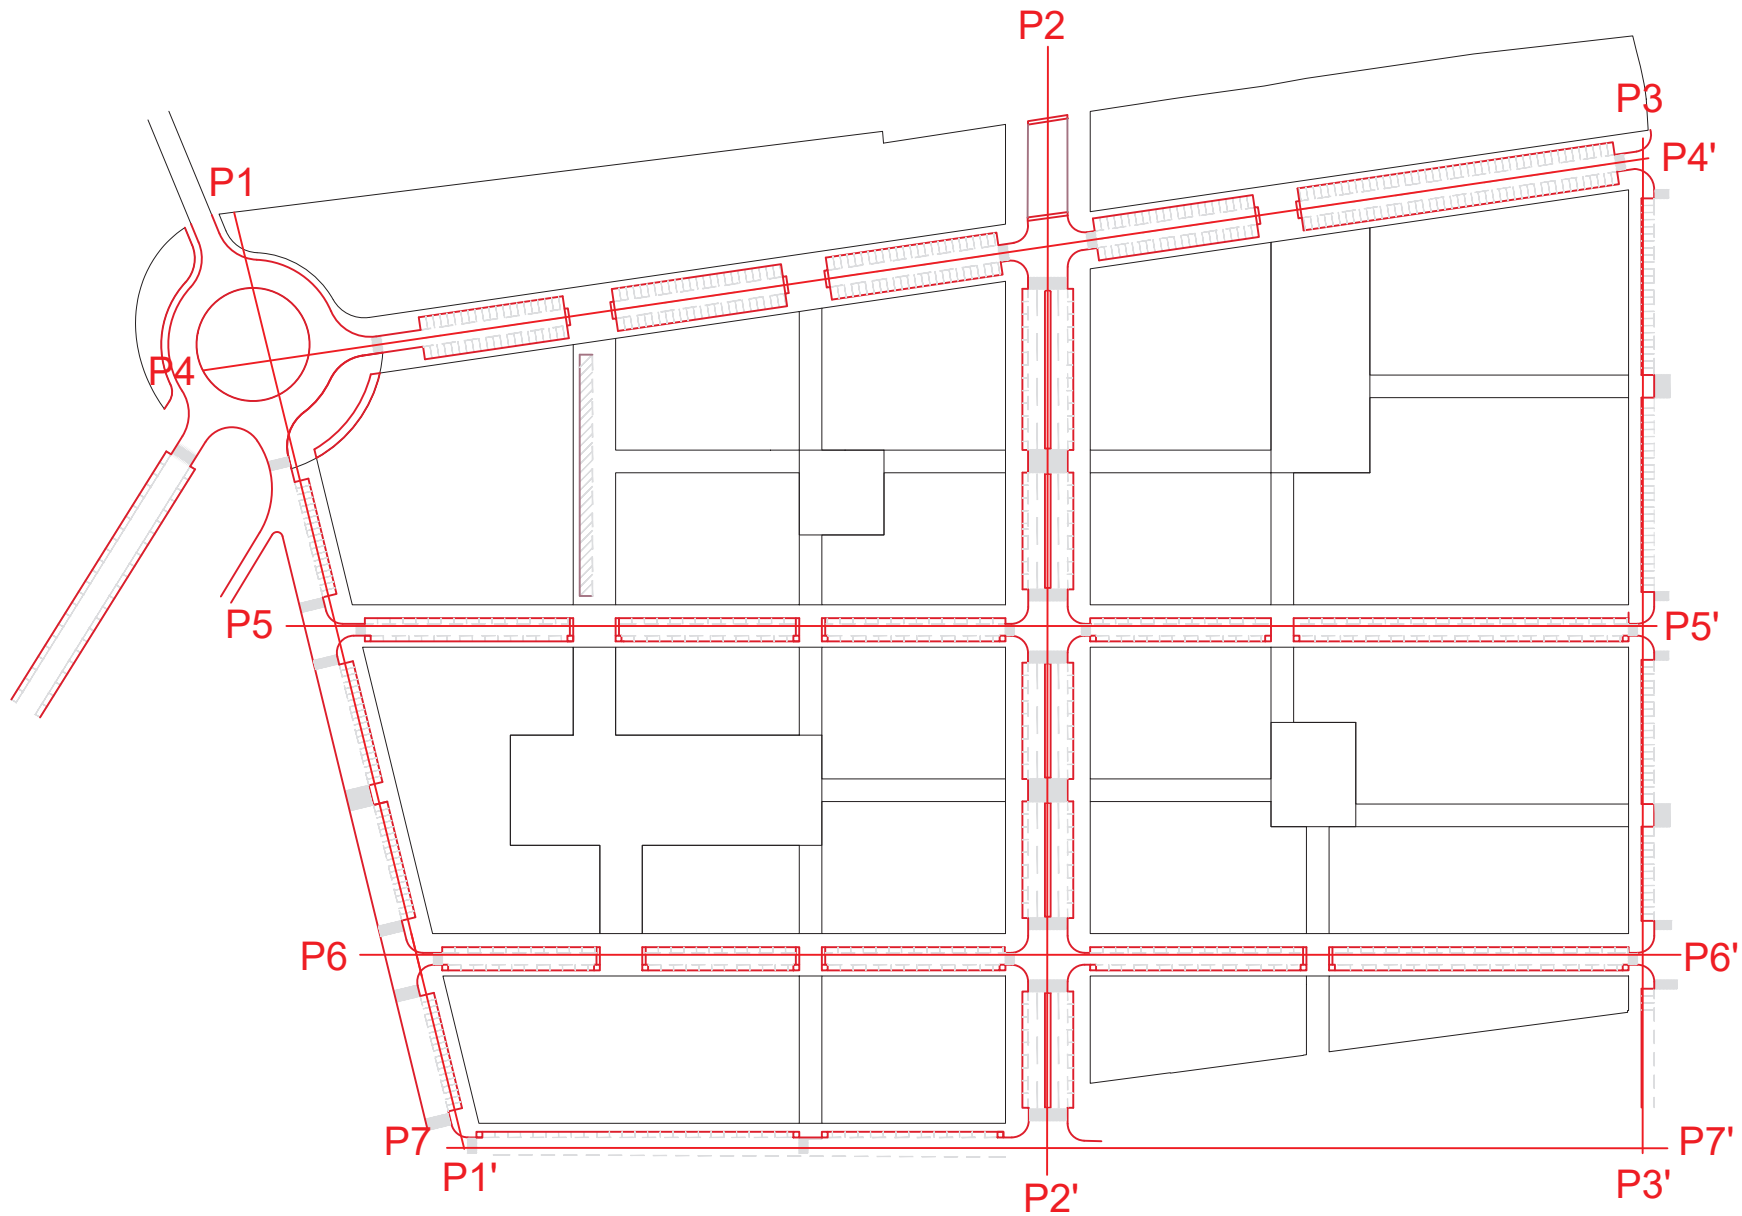


PLA PARCIAL URBANÍSTIC DE DELIMITACIÓ SUR-20 PARDINYES - CORBINS LLEIDA (SEGRIÀ)	Promotor: Entitat urbanística col·laboradora provisional del PPUD SUR-20 de Lleida	Redactors: CP ARQUITECTES Anna Costa Isern, arquitecta David Portolés Martínez, tècnic urbanista	Col·laboradors Emma Portolés Costa, paisatgista	Data: DESEMBRE 2023	Escala:	Títol del plànol: PERFILS	Nº de plànol: 007
--	--	--	--	------------------------	---------	-------------------------------------	-----------------------------

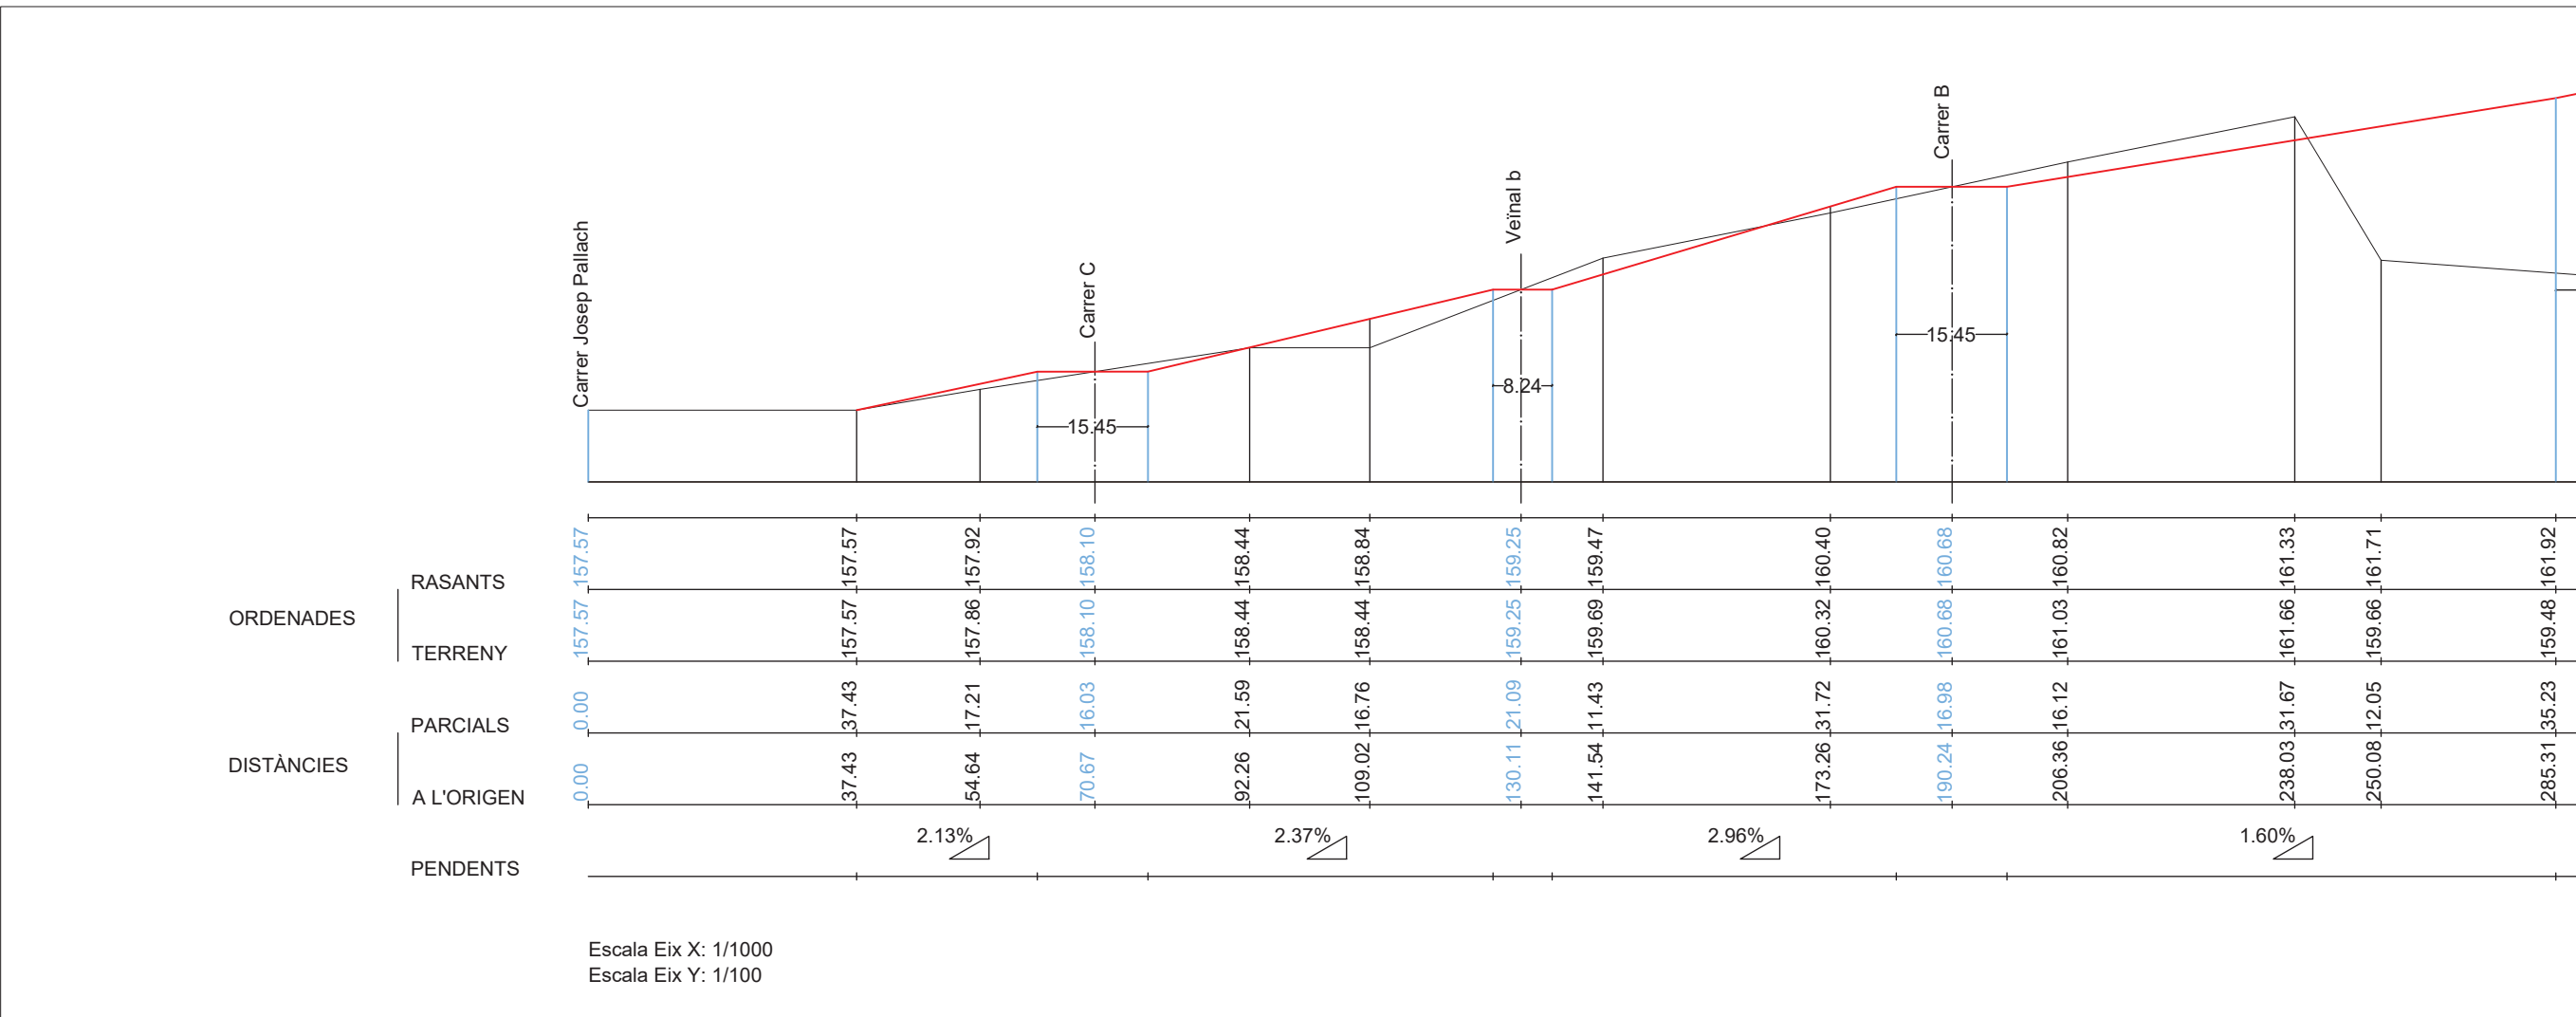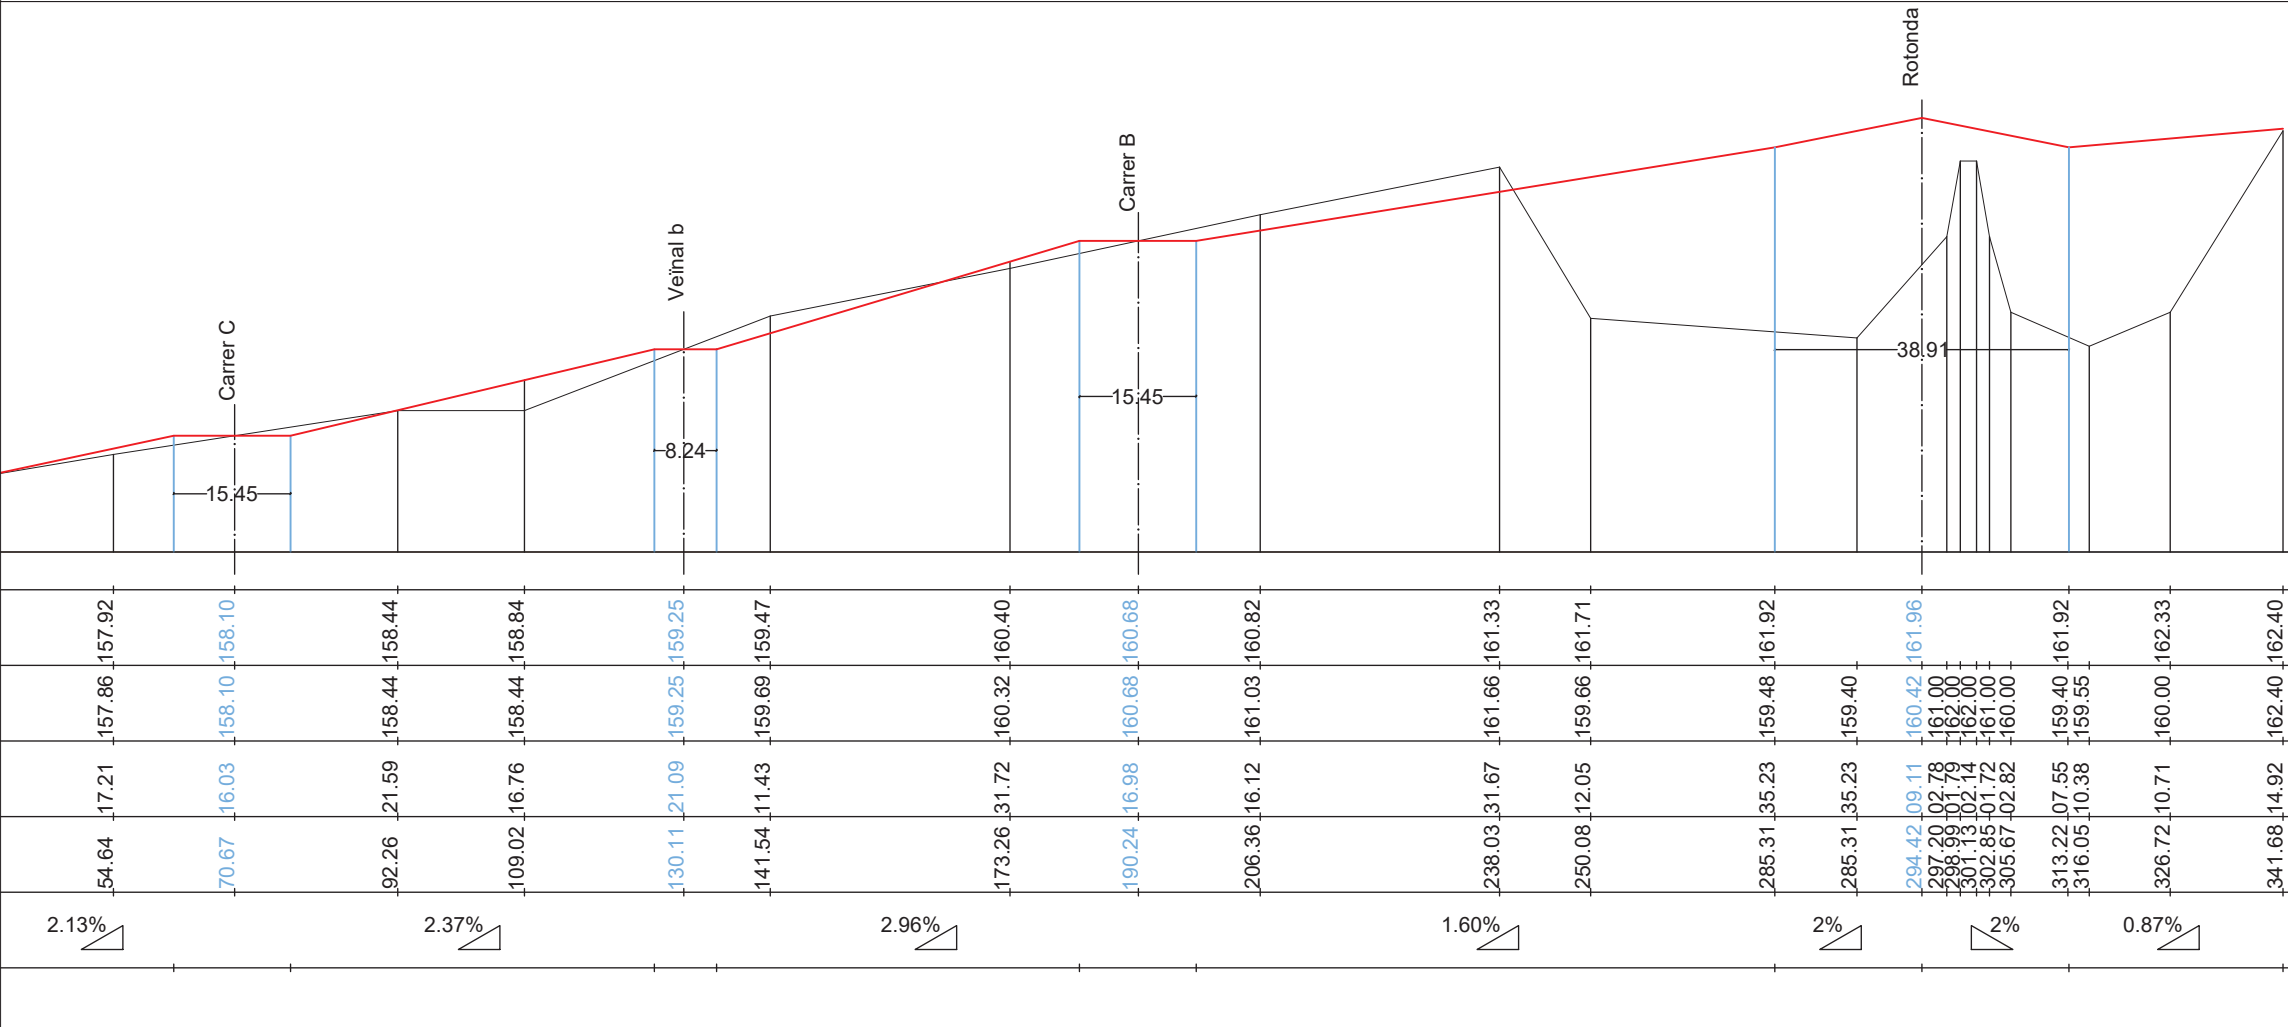

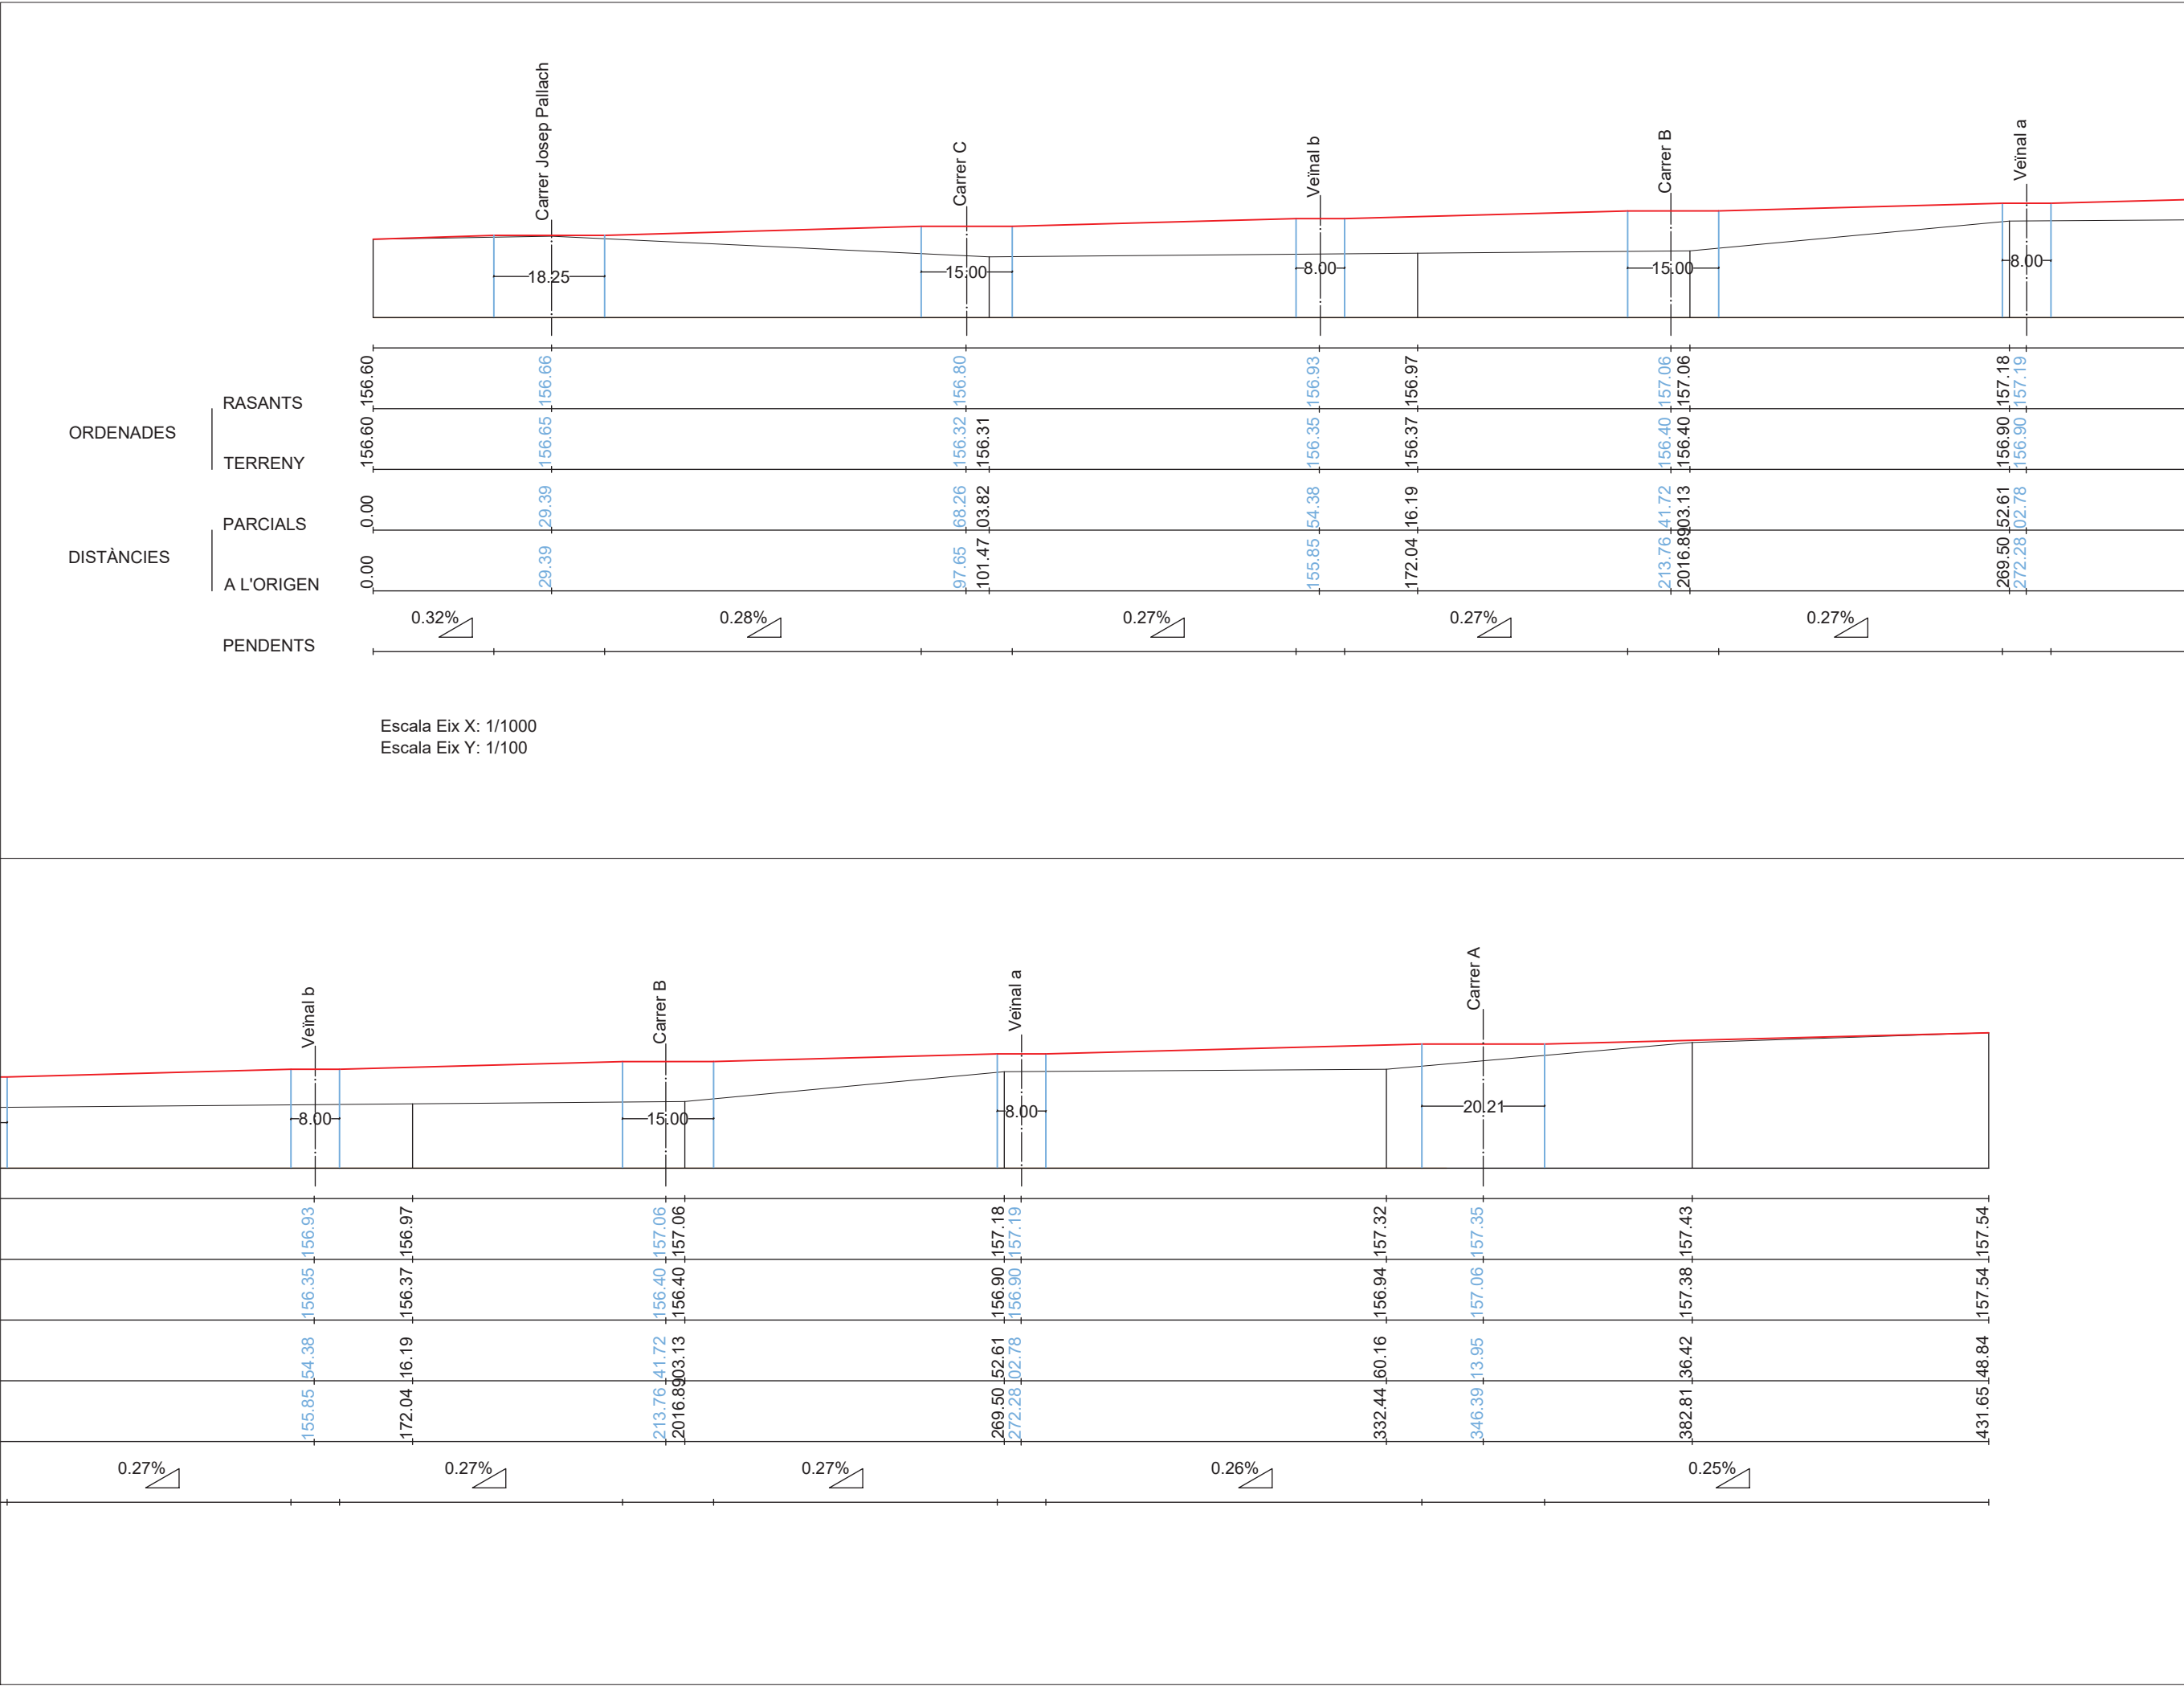

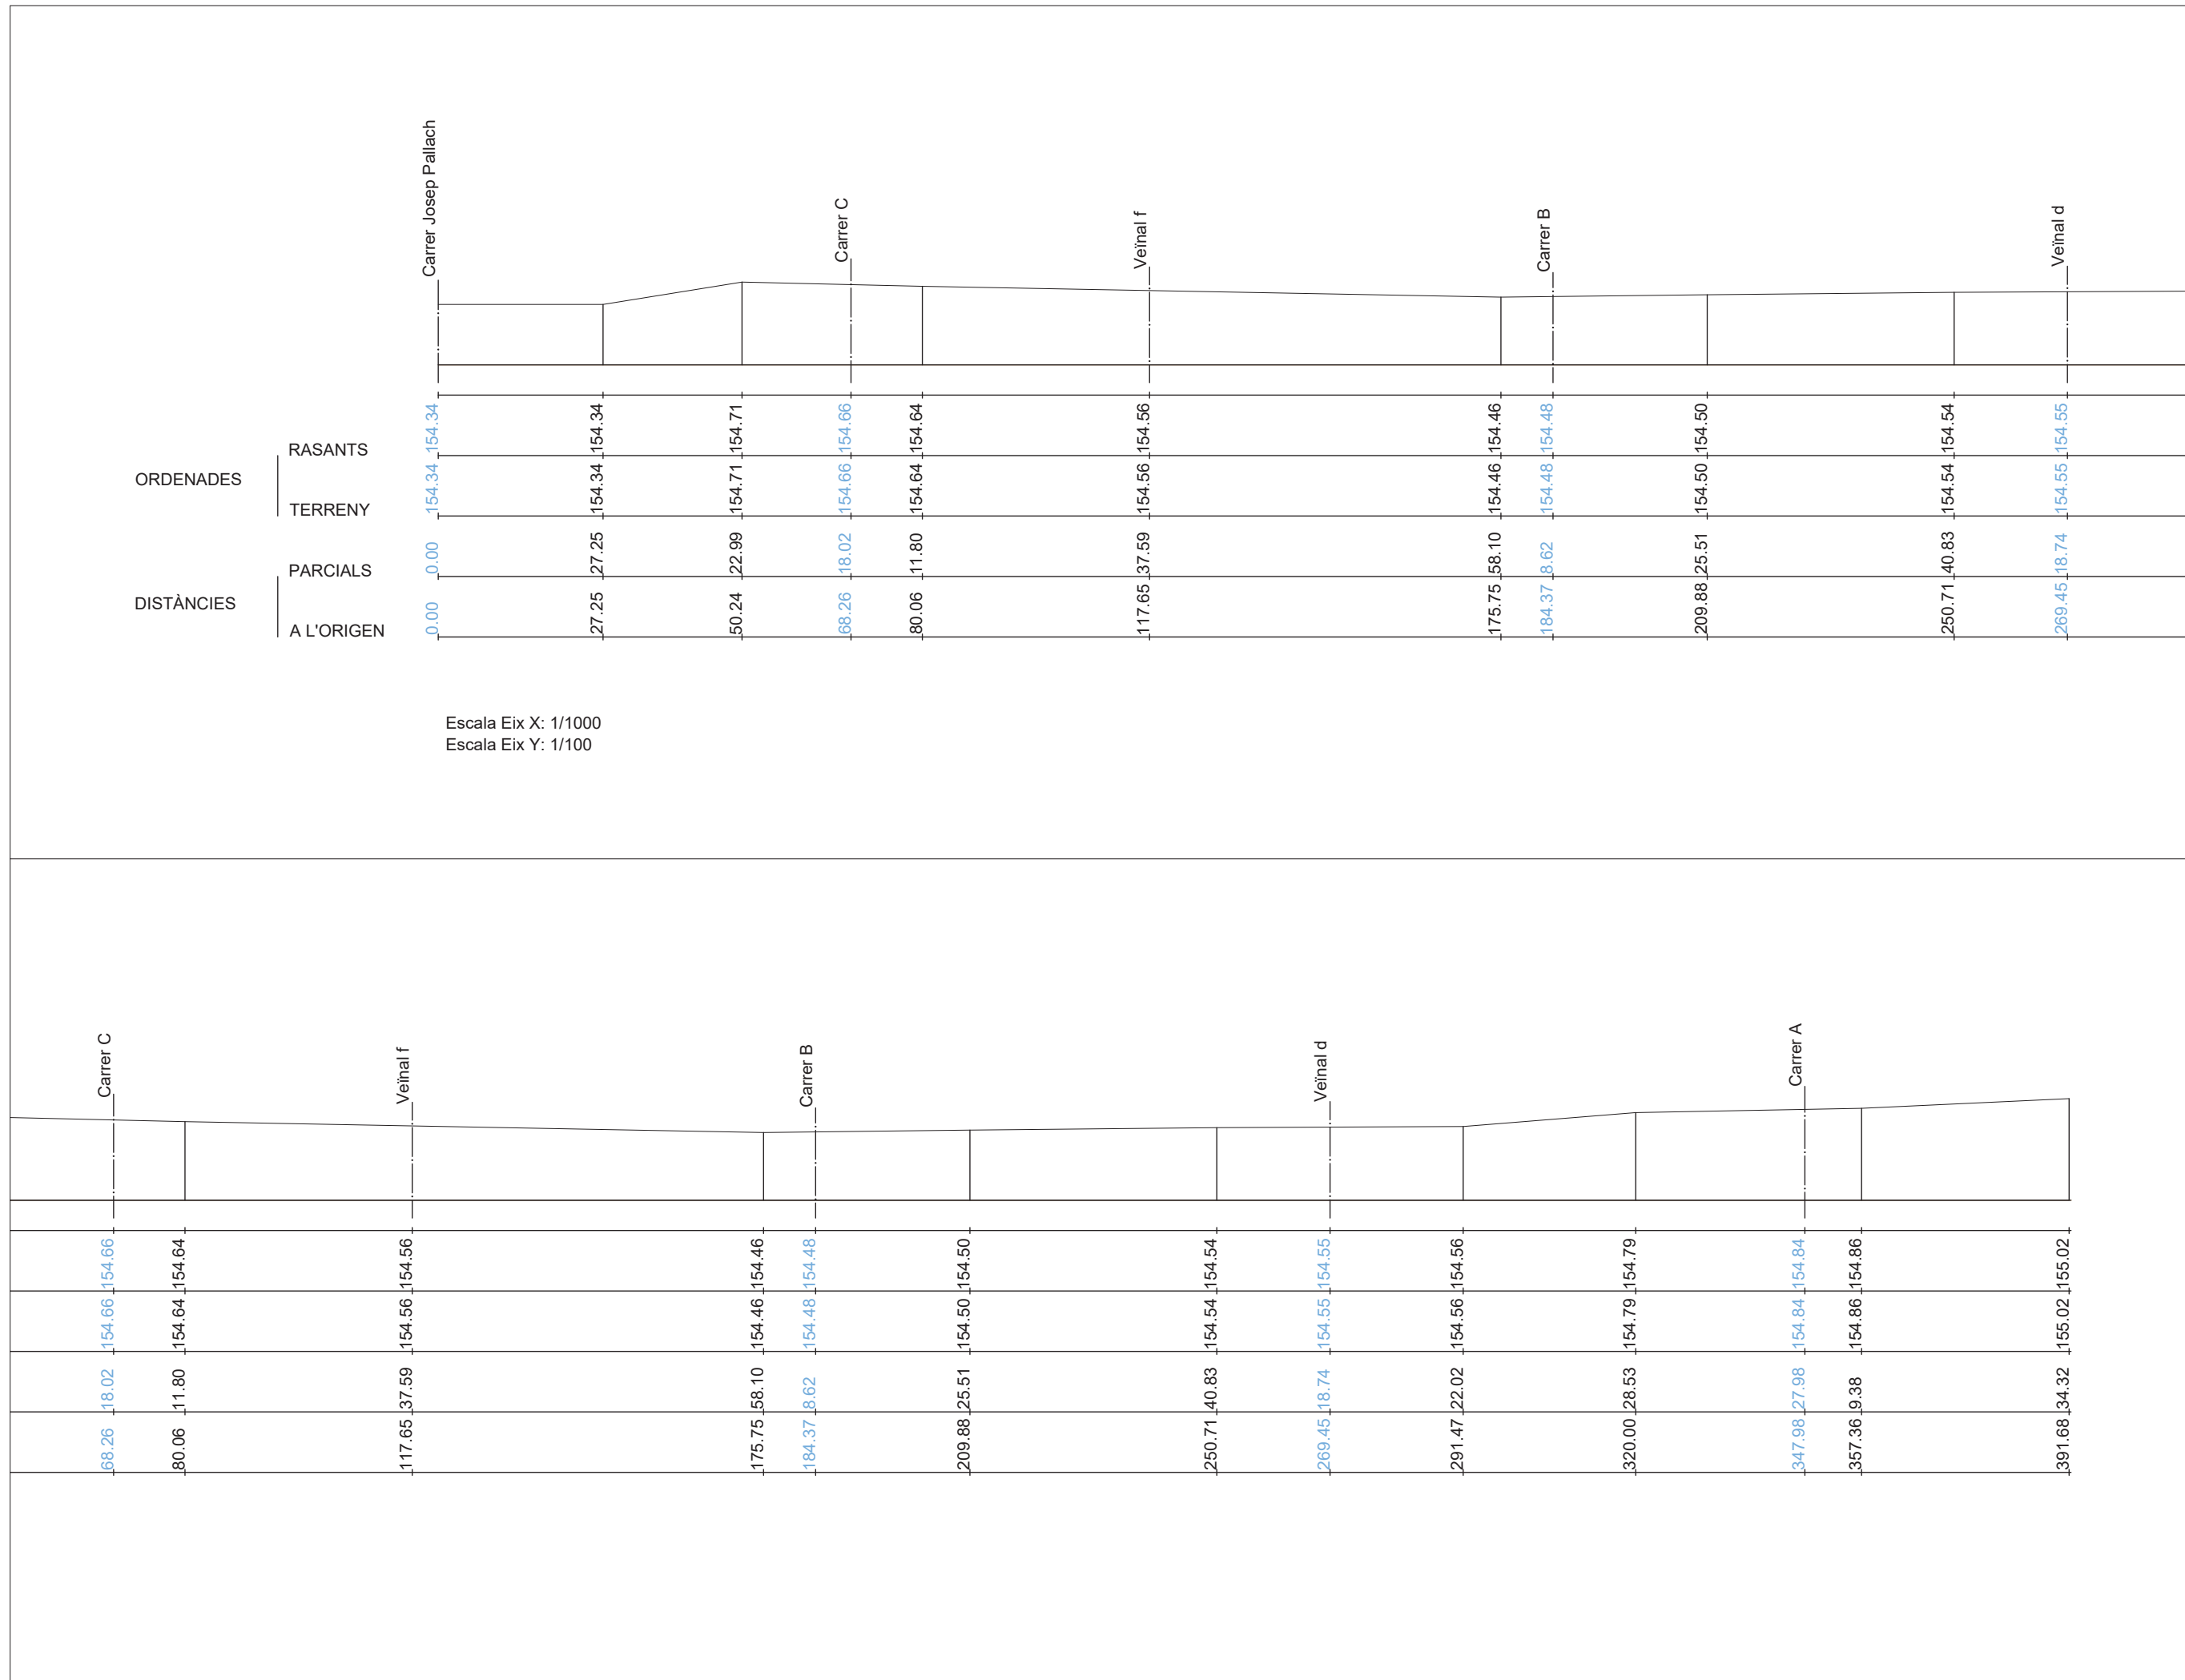

PLA PARCIAL URBANÍSTIC DE DELIMITACIÓ	Promotor:	Redactors:	Data:	Escala:	Títol del plànol:	Nº de plànol:
SUR-20 PARDINYES - CORBINS	Entitat urbanística col·laboradora provisional del PPUD SUR-20 de Lleida	CP ARQUITECTES Anna Costa Isern, arquitecta David Portolés Martínez, tècnic urbanista	Col·laboradors Emma Portolés Costa, paisagista	DESEMBRE 2023 E: 1/1000	PERFIL 3 CARRER D'ORIOL MARTORELL	0 07c
LLEIDA (SEGRIÀ)						

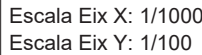

Nº de plànol:

scala:
E: 1/1000

Data: DESEMBRE 2023

Col·laboradors


Redactors:
CP ARQUITECTES
Anna Costa Isern, arquitecta
David Portolés Martínez, tècnic urbanista


Promotor:
Entitat urbanística col·laboradora provisional
del PPID SUP-20 de Lleida

PLA PARCIAL URBANÍSTIC DE DELIMITACIÓ

SUR-20 PARDINYES - CORBINS

LLEIDA (SEGRIÀ)

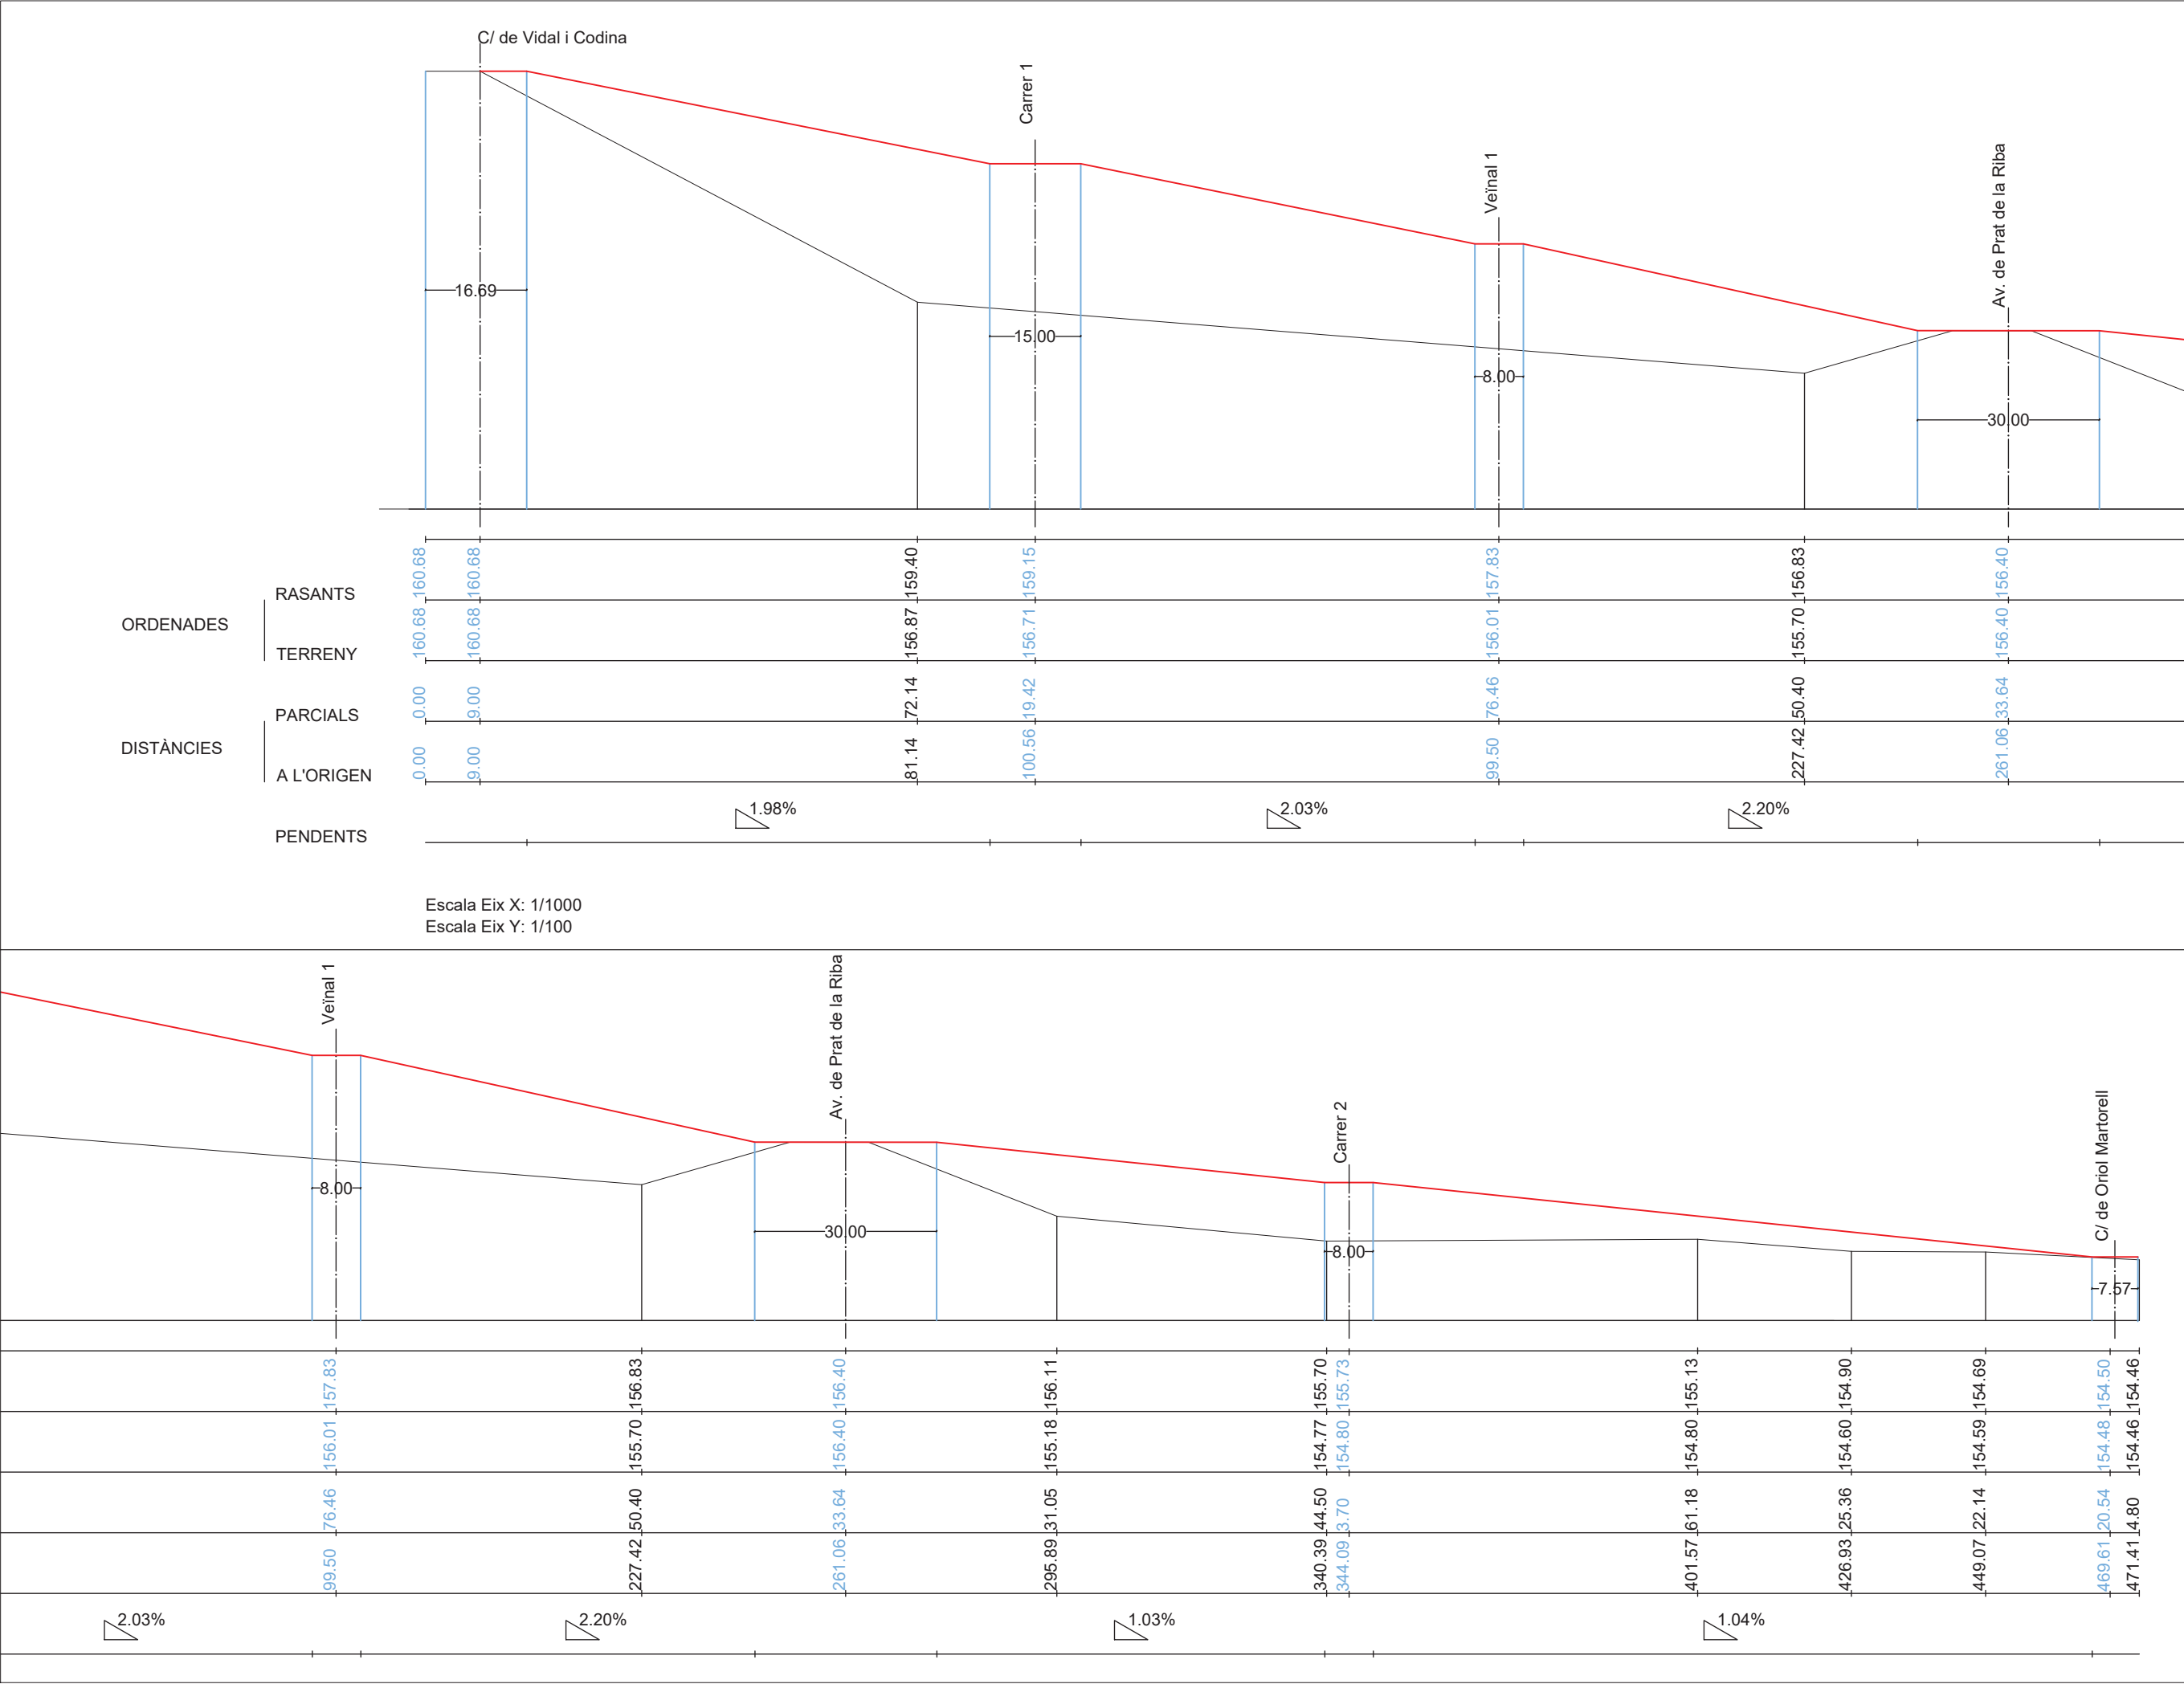

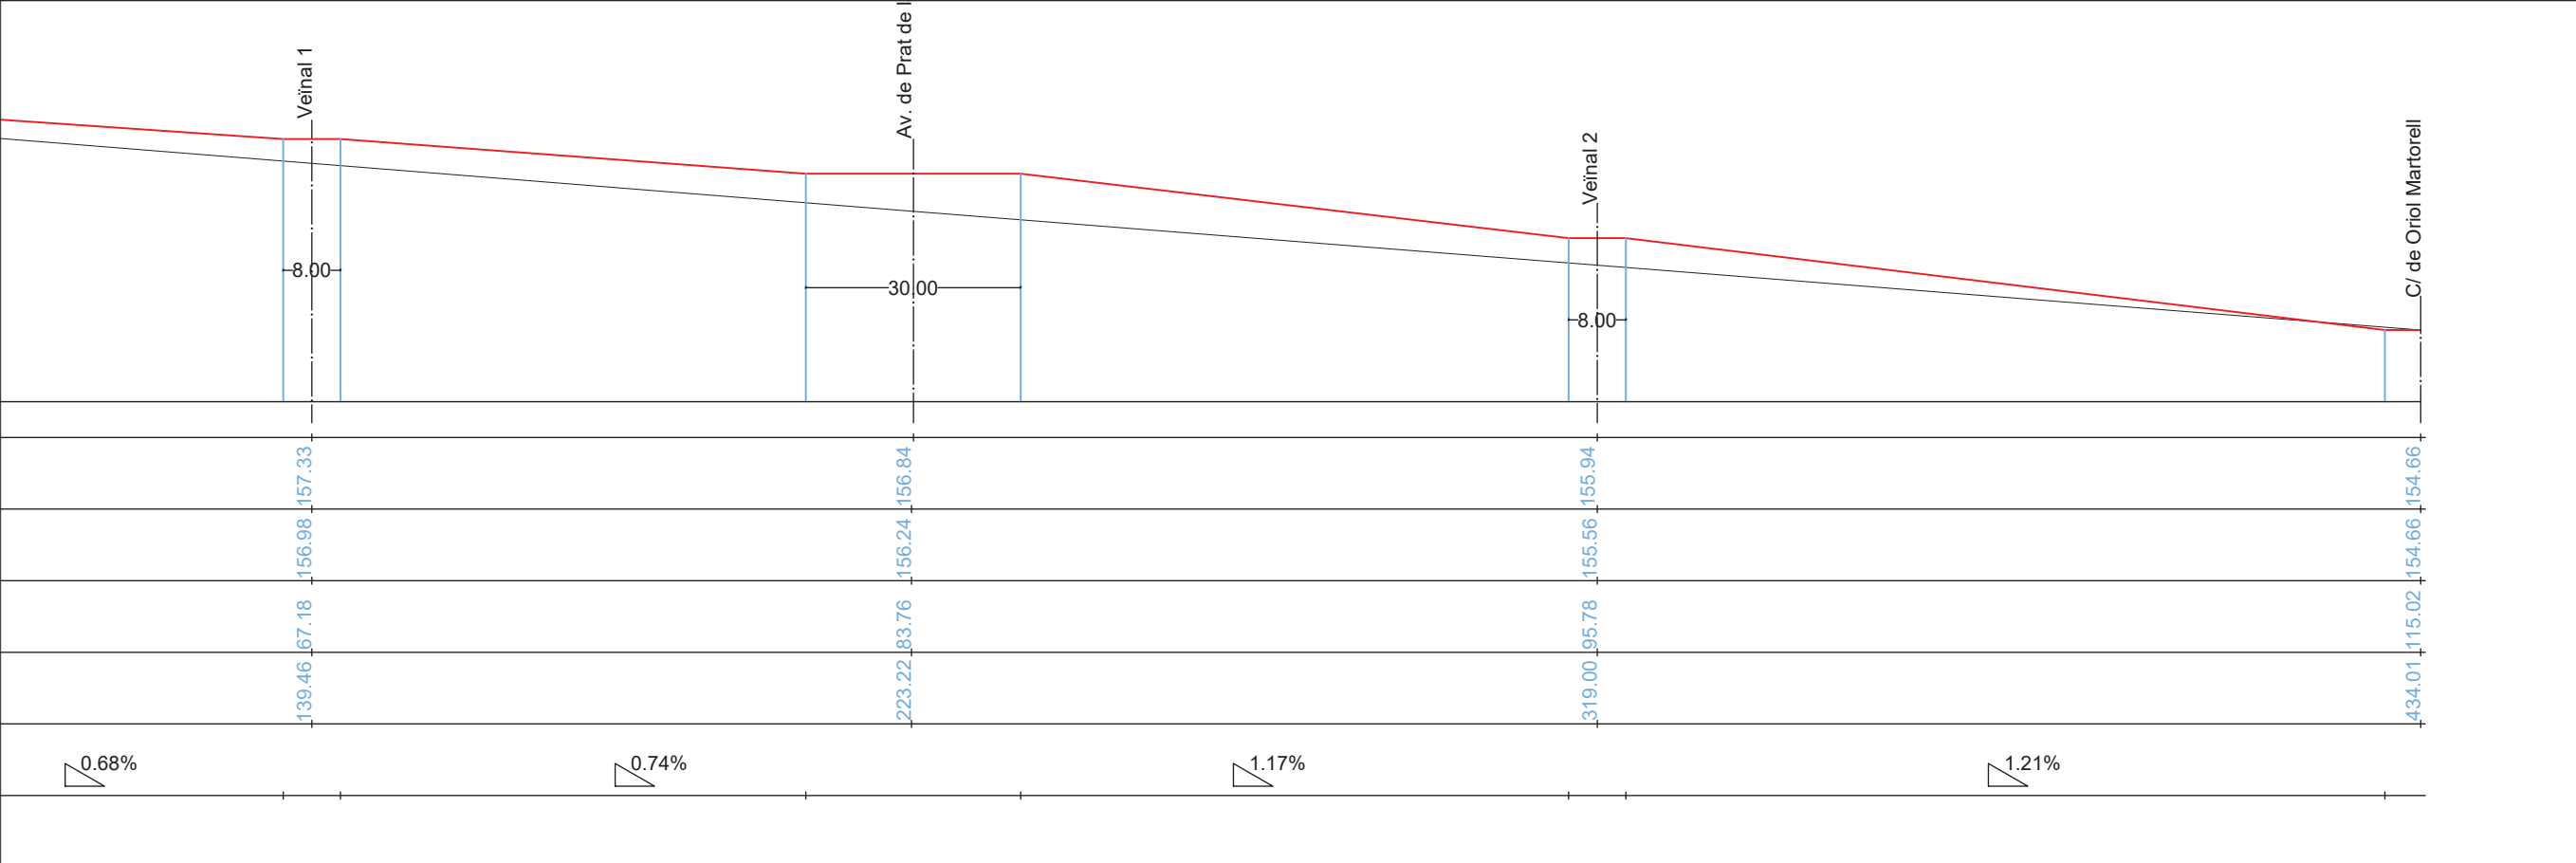

The drawing shows a road profile with the following data:






Scale: Escala Eix X: 1/1000
Escala Eix Y: 1/100

PLA PARCIAL URBANÍSTIC DE DELIMITACIÓ	Promotor:	Redactors:	Data:	Escala:	Títol del plànol:	Nº de plànol:
SUR-20 PARDINYES - CORBINS	Entitat urbanística col·laboradora provisional del IPPUD SUR-20 de Lleida	CP ARQUITECTES Anna Costa Isern, arquitecta David Portolés Martínez, tècnic urbanista	Col·laboradors Emma Portolés Costa, paisagista	E: 1/1000	PERFIL 6 CARRER C	O 07f
LLEIDA (SEGRIÀ)						

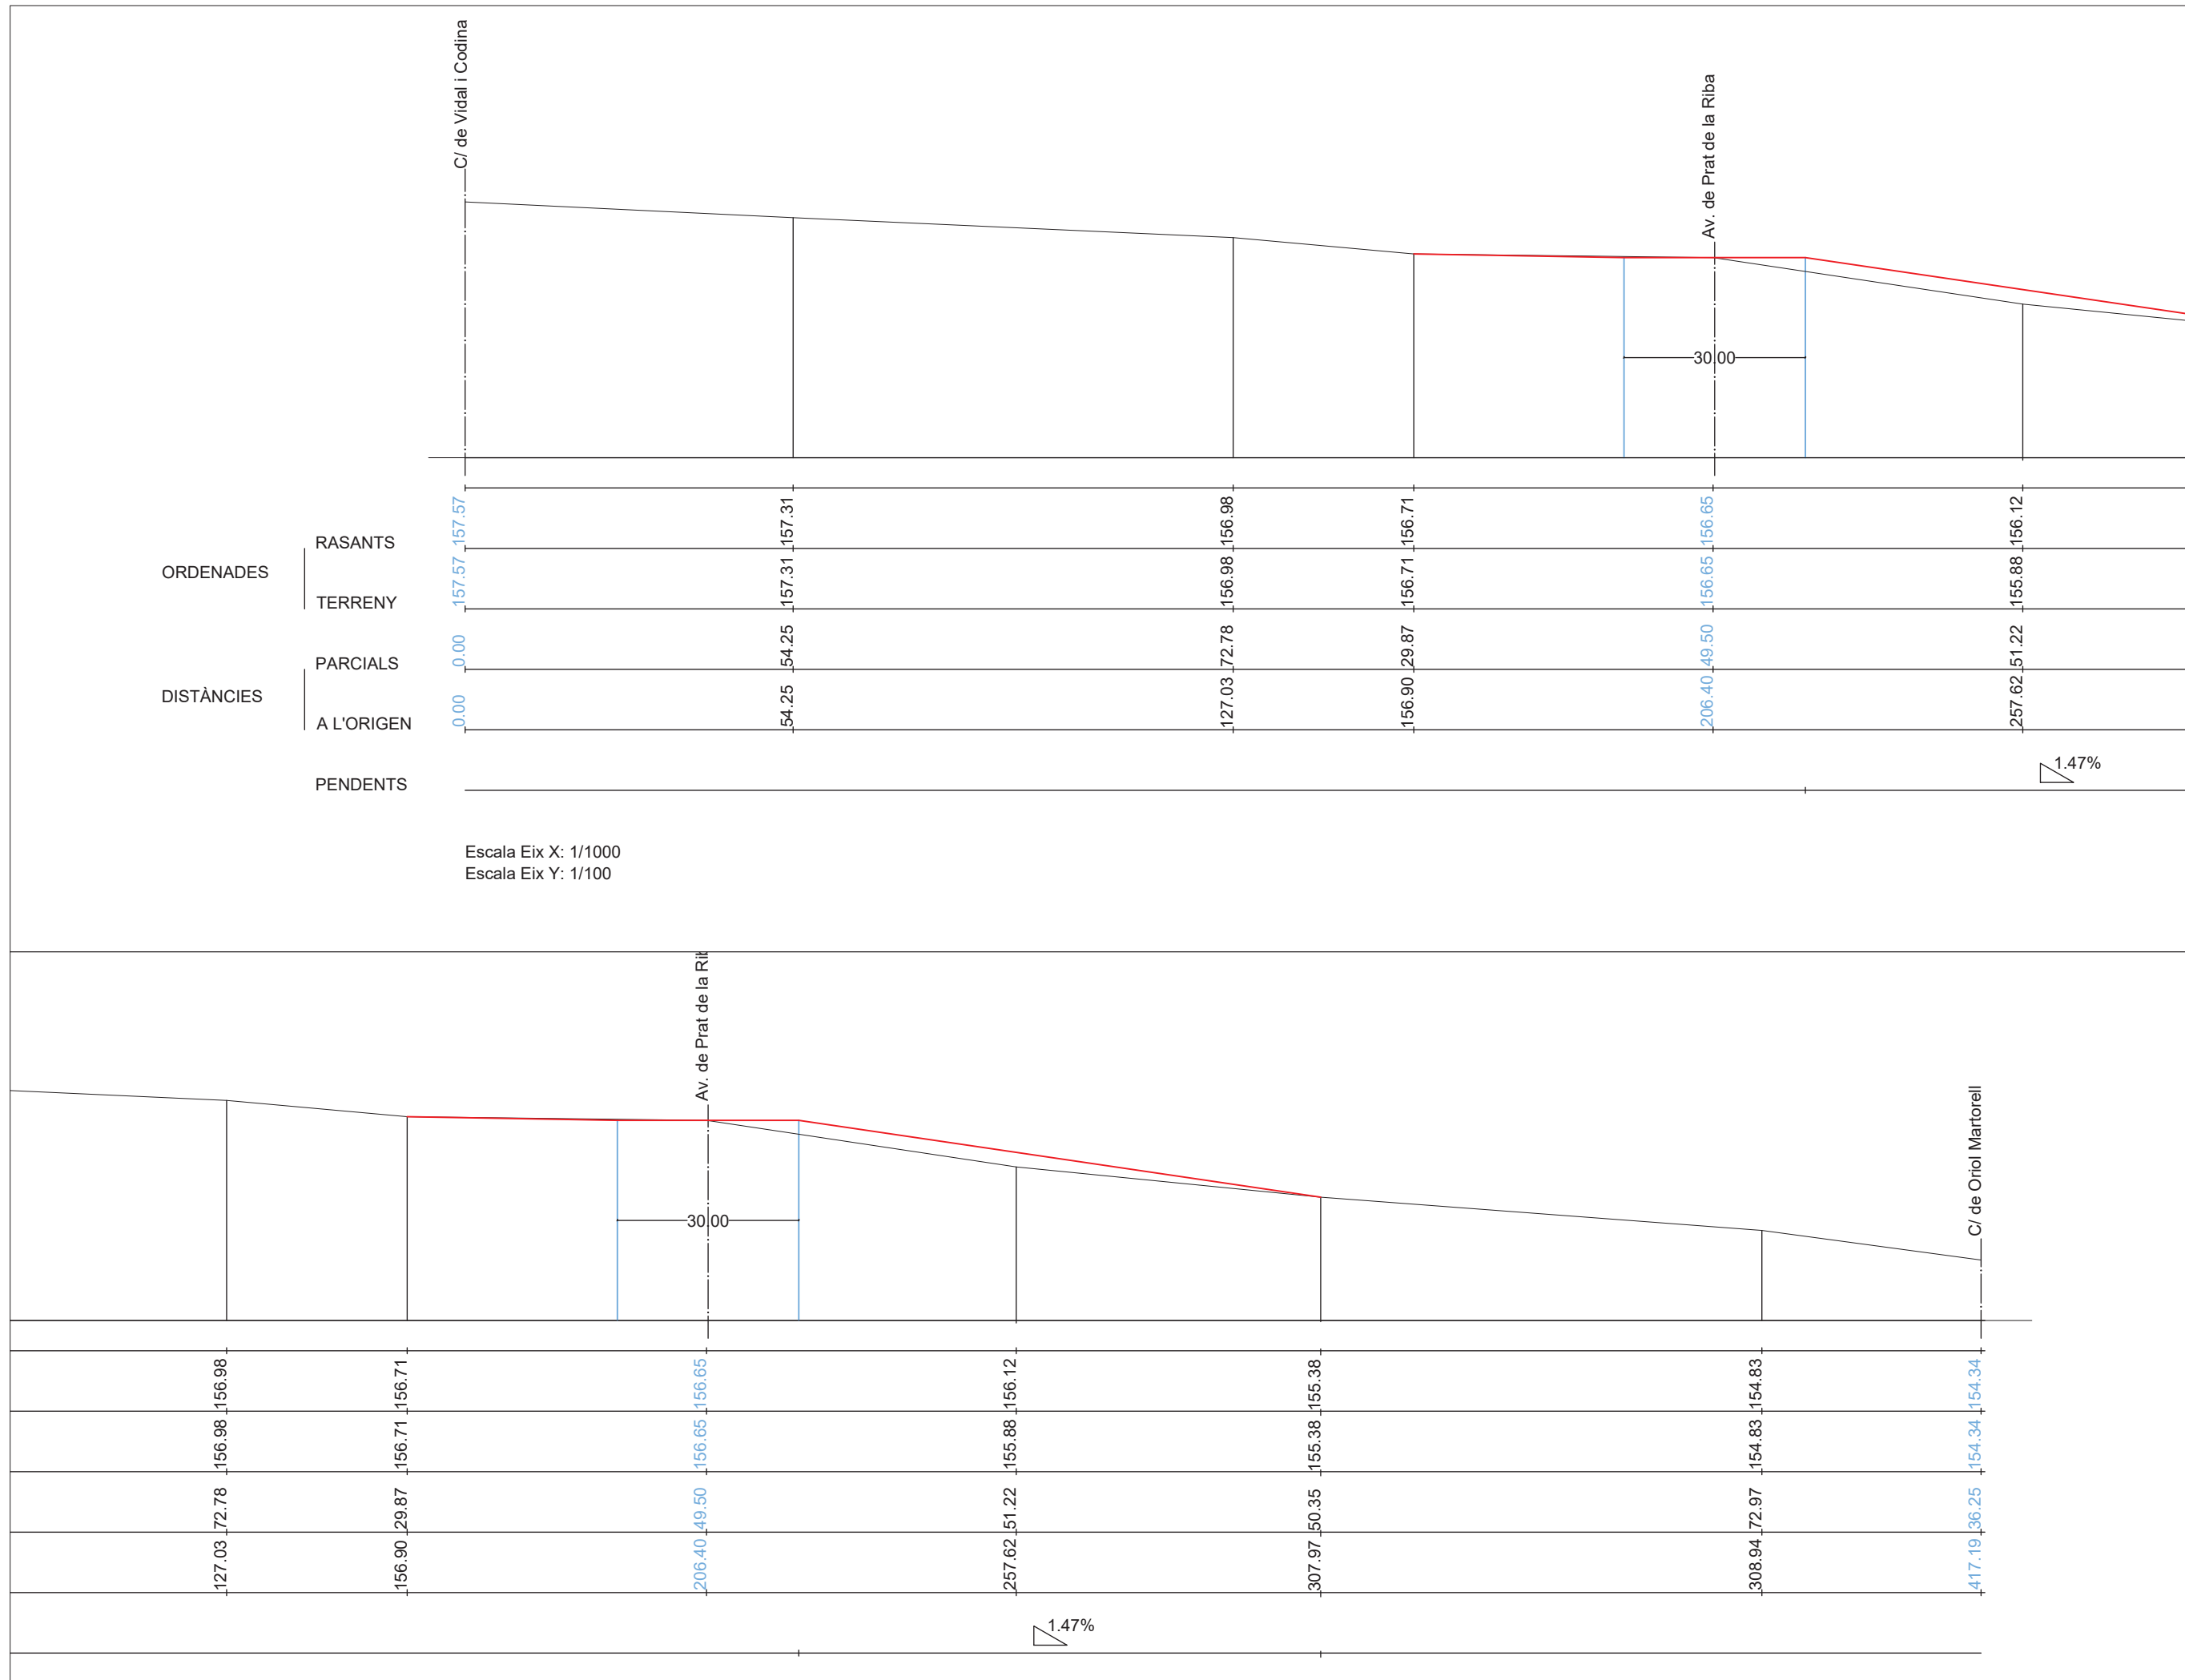


PLA PARCIAL URBANÍSTIC DE DELIMITACIÓ	Promotor:	Redactors:	Data:	Escala:	Títol del plànol:	Nº de plànol:
SUR-20 PARDINYES - CORBINS	Entitat urbanística col·laboradora provisional del PPUD SUR-20 de Lleida	CP ARQUITECTES Anna Costa Isern, arquitecta David Portolés Martínez, tècnic urbanista	Col·laboradors Emma Portolés Costa, paisagista	E: 1/1000	PERFIL 7 CARRER JOSEP PALLACH	0 07g
LLEIDA (SEGRIÀ)			DESEMBRE 2023			

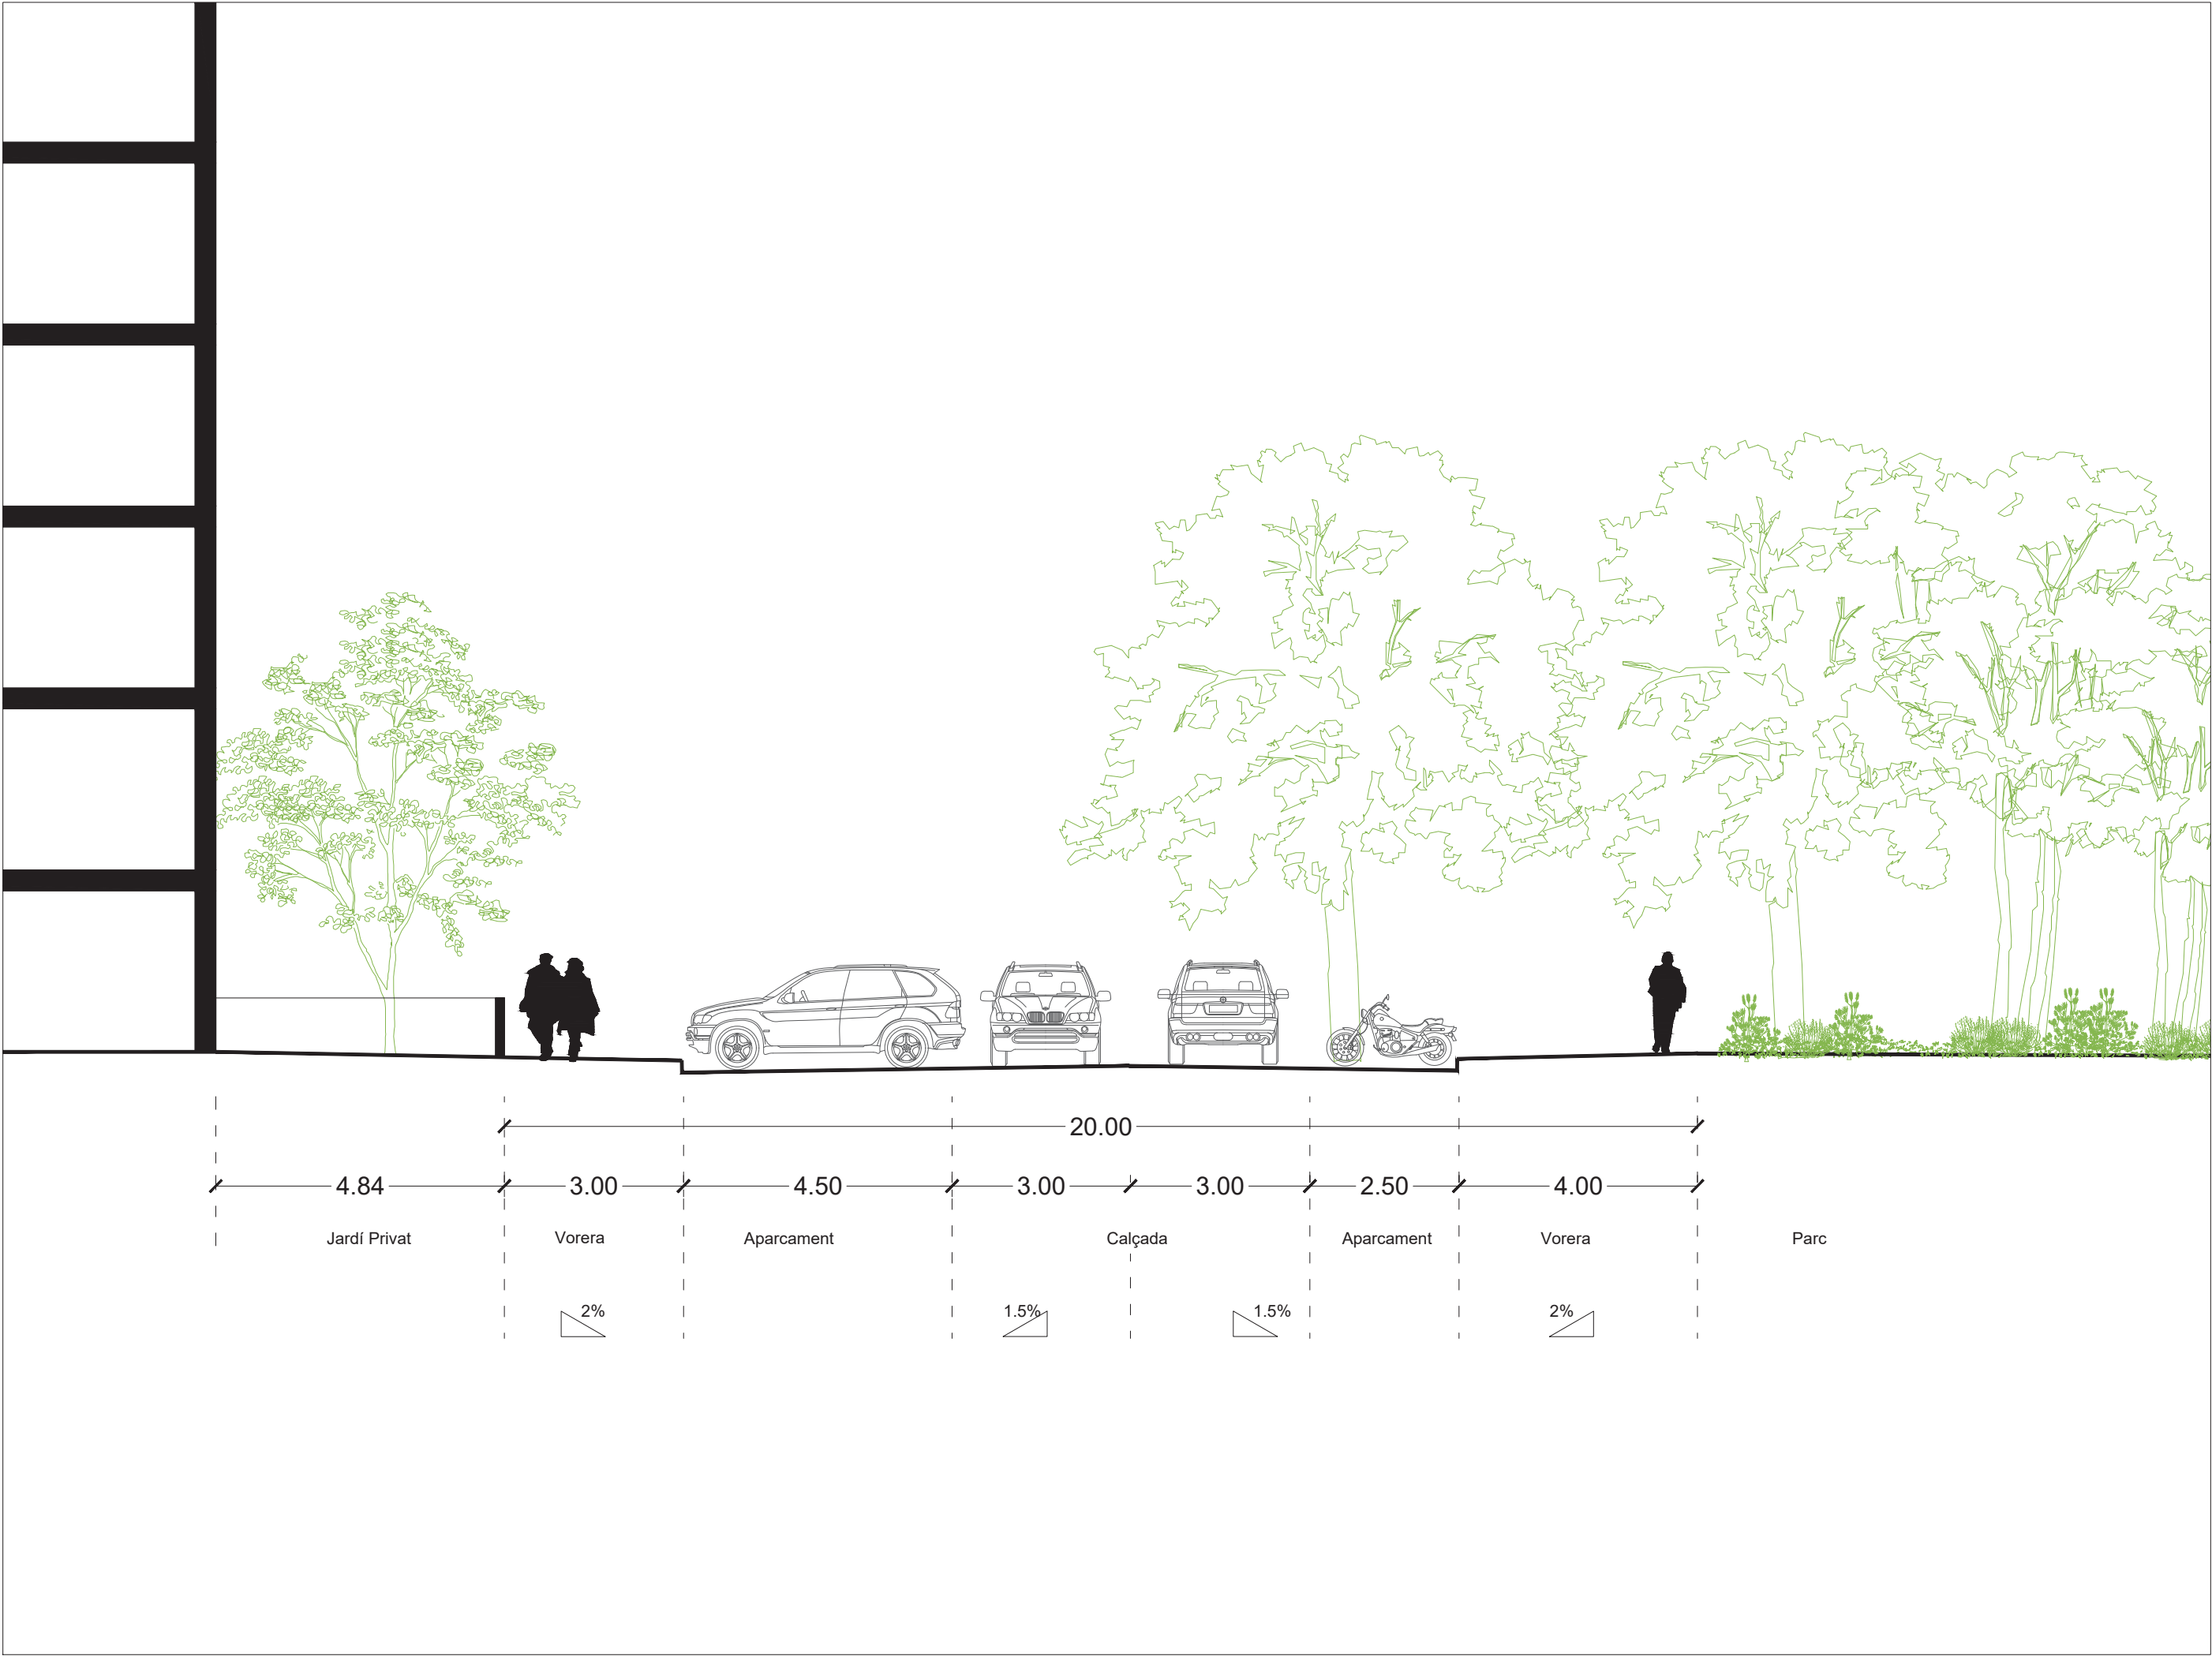


PLA PARCIAL URBANÍSTIC DE DELIMITACIÓ SUR-20 PARDINYES - CORBINS LLEIDA (SEGRIÀ)	Promotor: Entitat urbanística col·laboradora provisional del PPUD SUR-20 de Lleida	Redactors: CP ARQUITECTES Anna Costa Isern, arquitecta David Portolés Martínez, tècnic urbanista	Col·laboradors Emma Portolés Costa, paisatgista	Data: OCTUBRE 2024	Escala: E: 1/100	Títol del plànol: SECCIÓ 1 - 1' CARRER A	Nº de plànol: O 08a
--	--	--	--	-----------------------	---------------------	--	------------------------




PLA PARCIAL URBANÍSTIC DE DELIMITACIÓ SUR-20 PARDINYES - CORBINS LLEIDA (SEGRIÀ)	Promotor: Entitat urbanística col·laboradora provisional del PPUD SUR-20 de Lleida	Redactors: CP ARQUITECTES Anna Costa Isern, arquitecta David Portolés Martínez, tècnic urbanista	Col·laboradors Emma Portolés Costa, paisatgista	Data: OCTUBRE 2024	Escala: E: 1/100	Títol del plànol: SECCIÓ 2 - 2' VEINAL A	Nº de plànol: O 08b
--	--	--	--	-----------------------	---------------------	--	------------------------

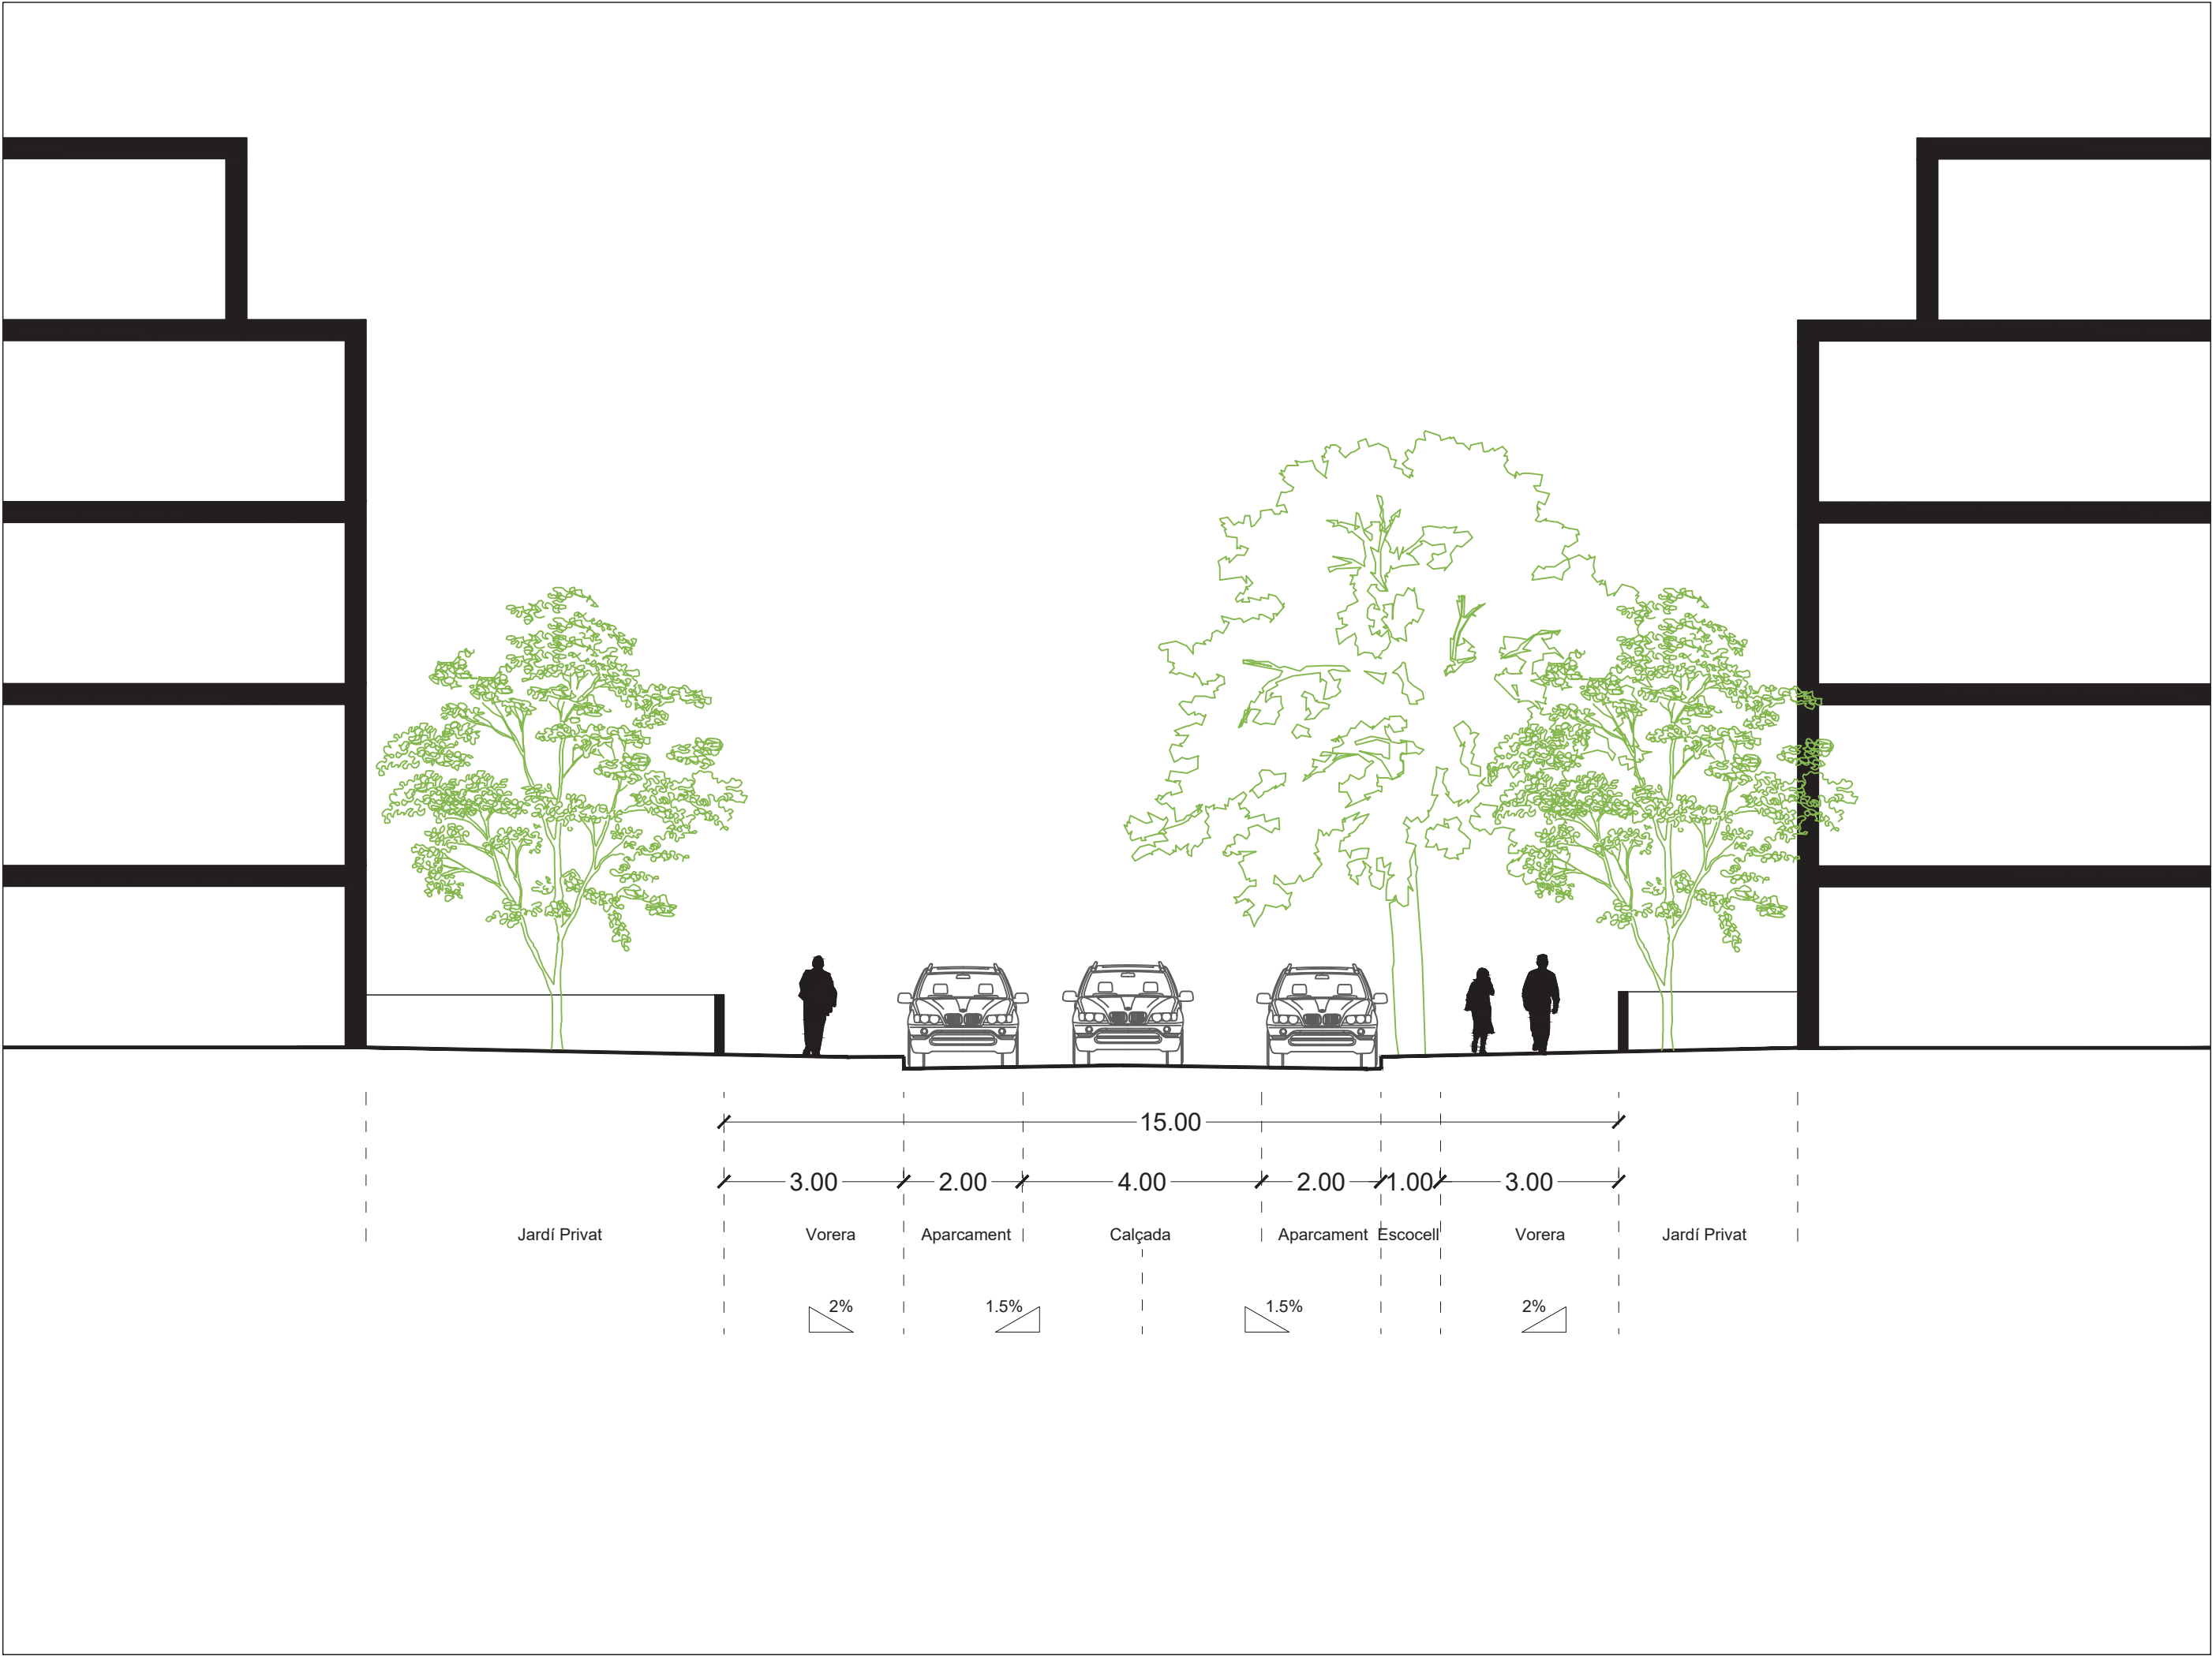


PLA PARCIAL URBANÍSTIC DE DELIMITACIÓ SUR-20 PARDINYES - CORBINS LLEIDA (SEGRIÀ)	Promotor: Entitat urbanística col·laboradora provisional del PPUD SUR-20 de Lleida	Redactors: CP ARQUITECTES Anna Costa Isern, arquitecta David Portolés Martínez, tècnic urbanista	Col·laboradors Emma Portolés Costa, paisatgista	Data: OCTUBRE 2024	Escala: E: 1/100	Títol del plànol: SECCIÓ 3 - 3' CARRER B	Nº de plànol: O 08C
--	--	--	--	-----------------------	---------------------	--	------------------------

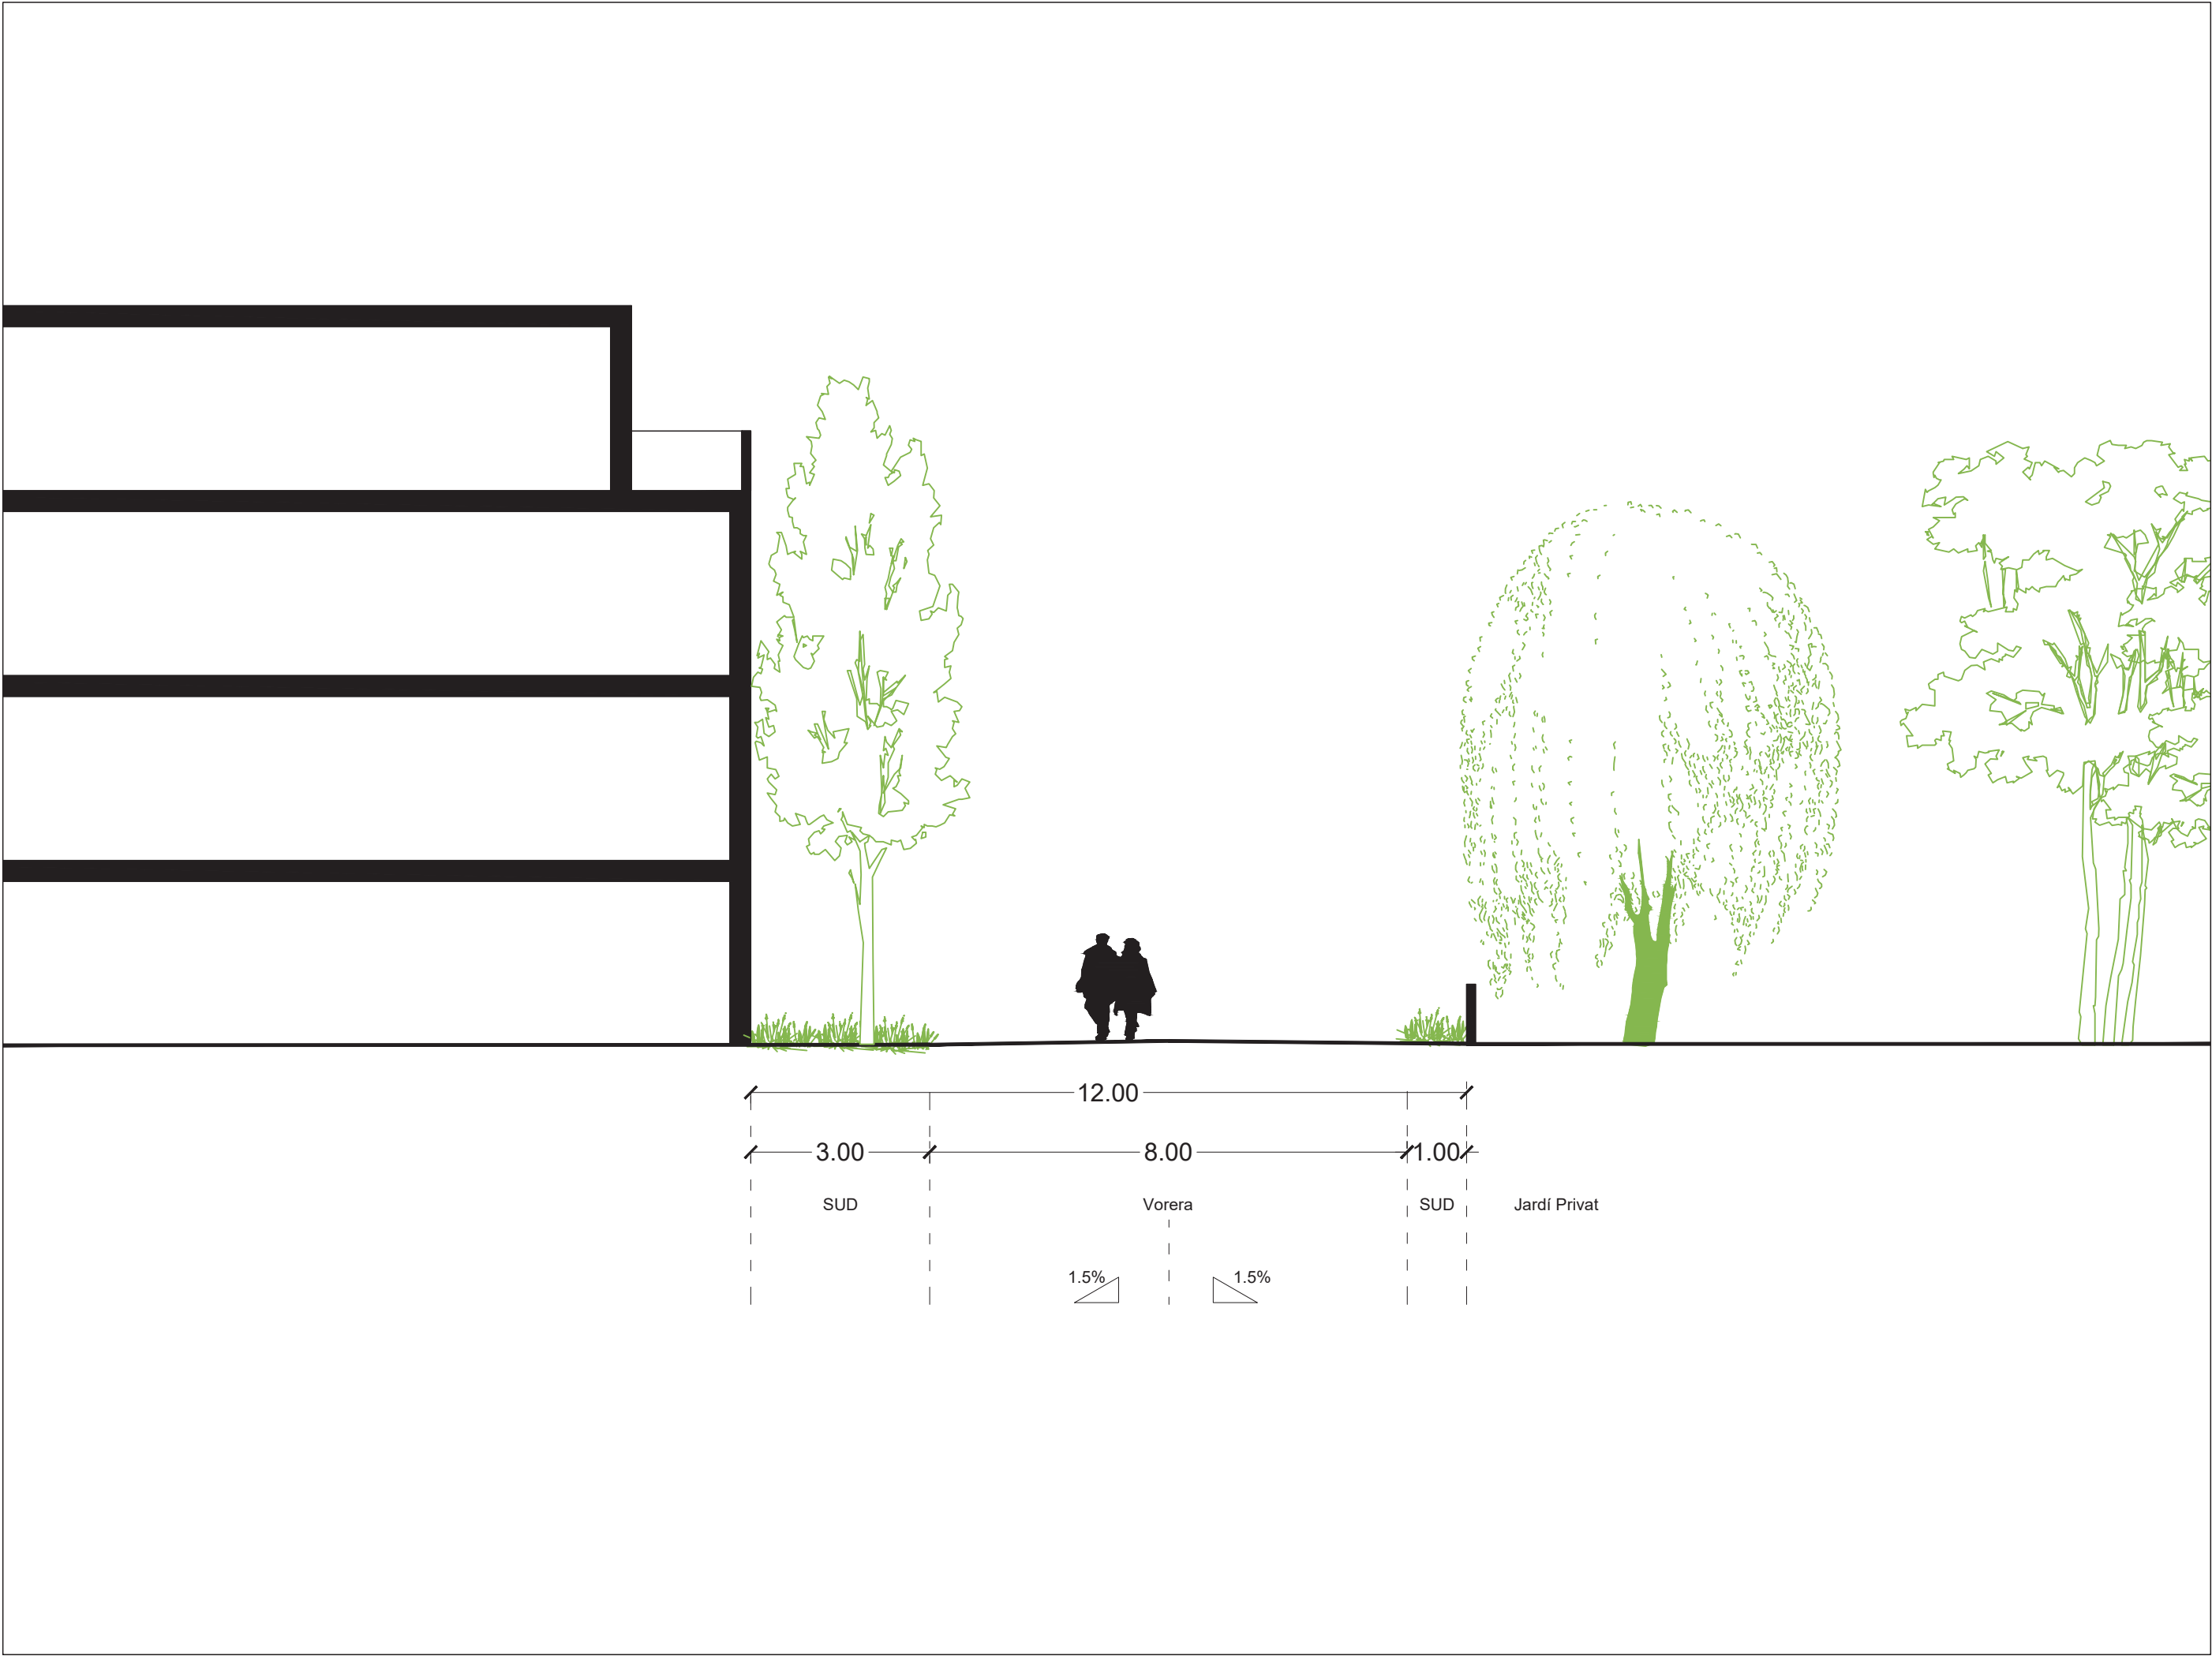


PLA PARCIAL URBANÍSTIC DE DELIMITACIÓ SUR-20 PARDINYES - CORBINS LLEIDA (SEGRÀ)	Promotor: Entitat urbanística col·laboradora provisional del PPUD SUR-20 de Lleida	Redactors: CP ARQUITECTES Anna Costa Isern, arquitecta David Portolés Martínez, tècnic urbanista	Col·laboradors Emma Portolés Costa, paisatgista	Data: OCTUBRE 2024	Escala: E: 1/100	Títol del plànol: SECCIÓ 4 - 4' VEÏNAL B	Nº de plànol: O 08d
---	--	--	--	-----------------------	---------------------	--	------------------------

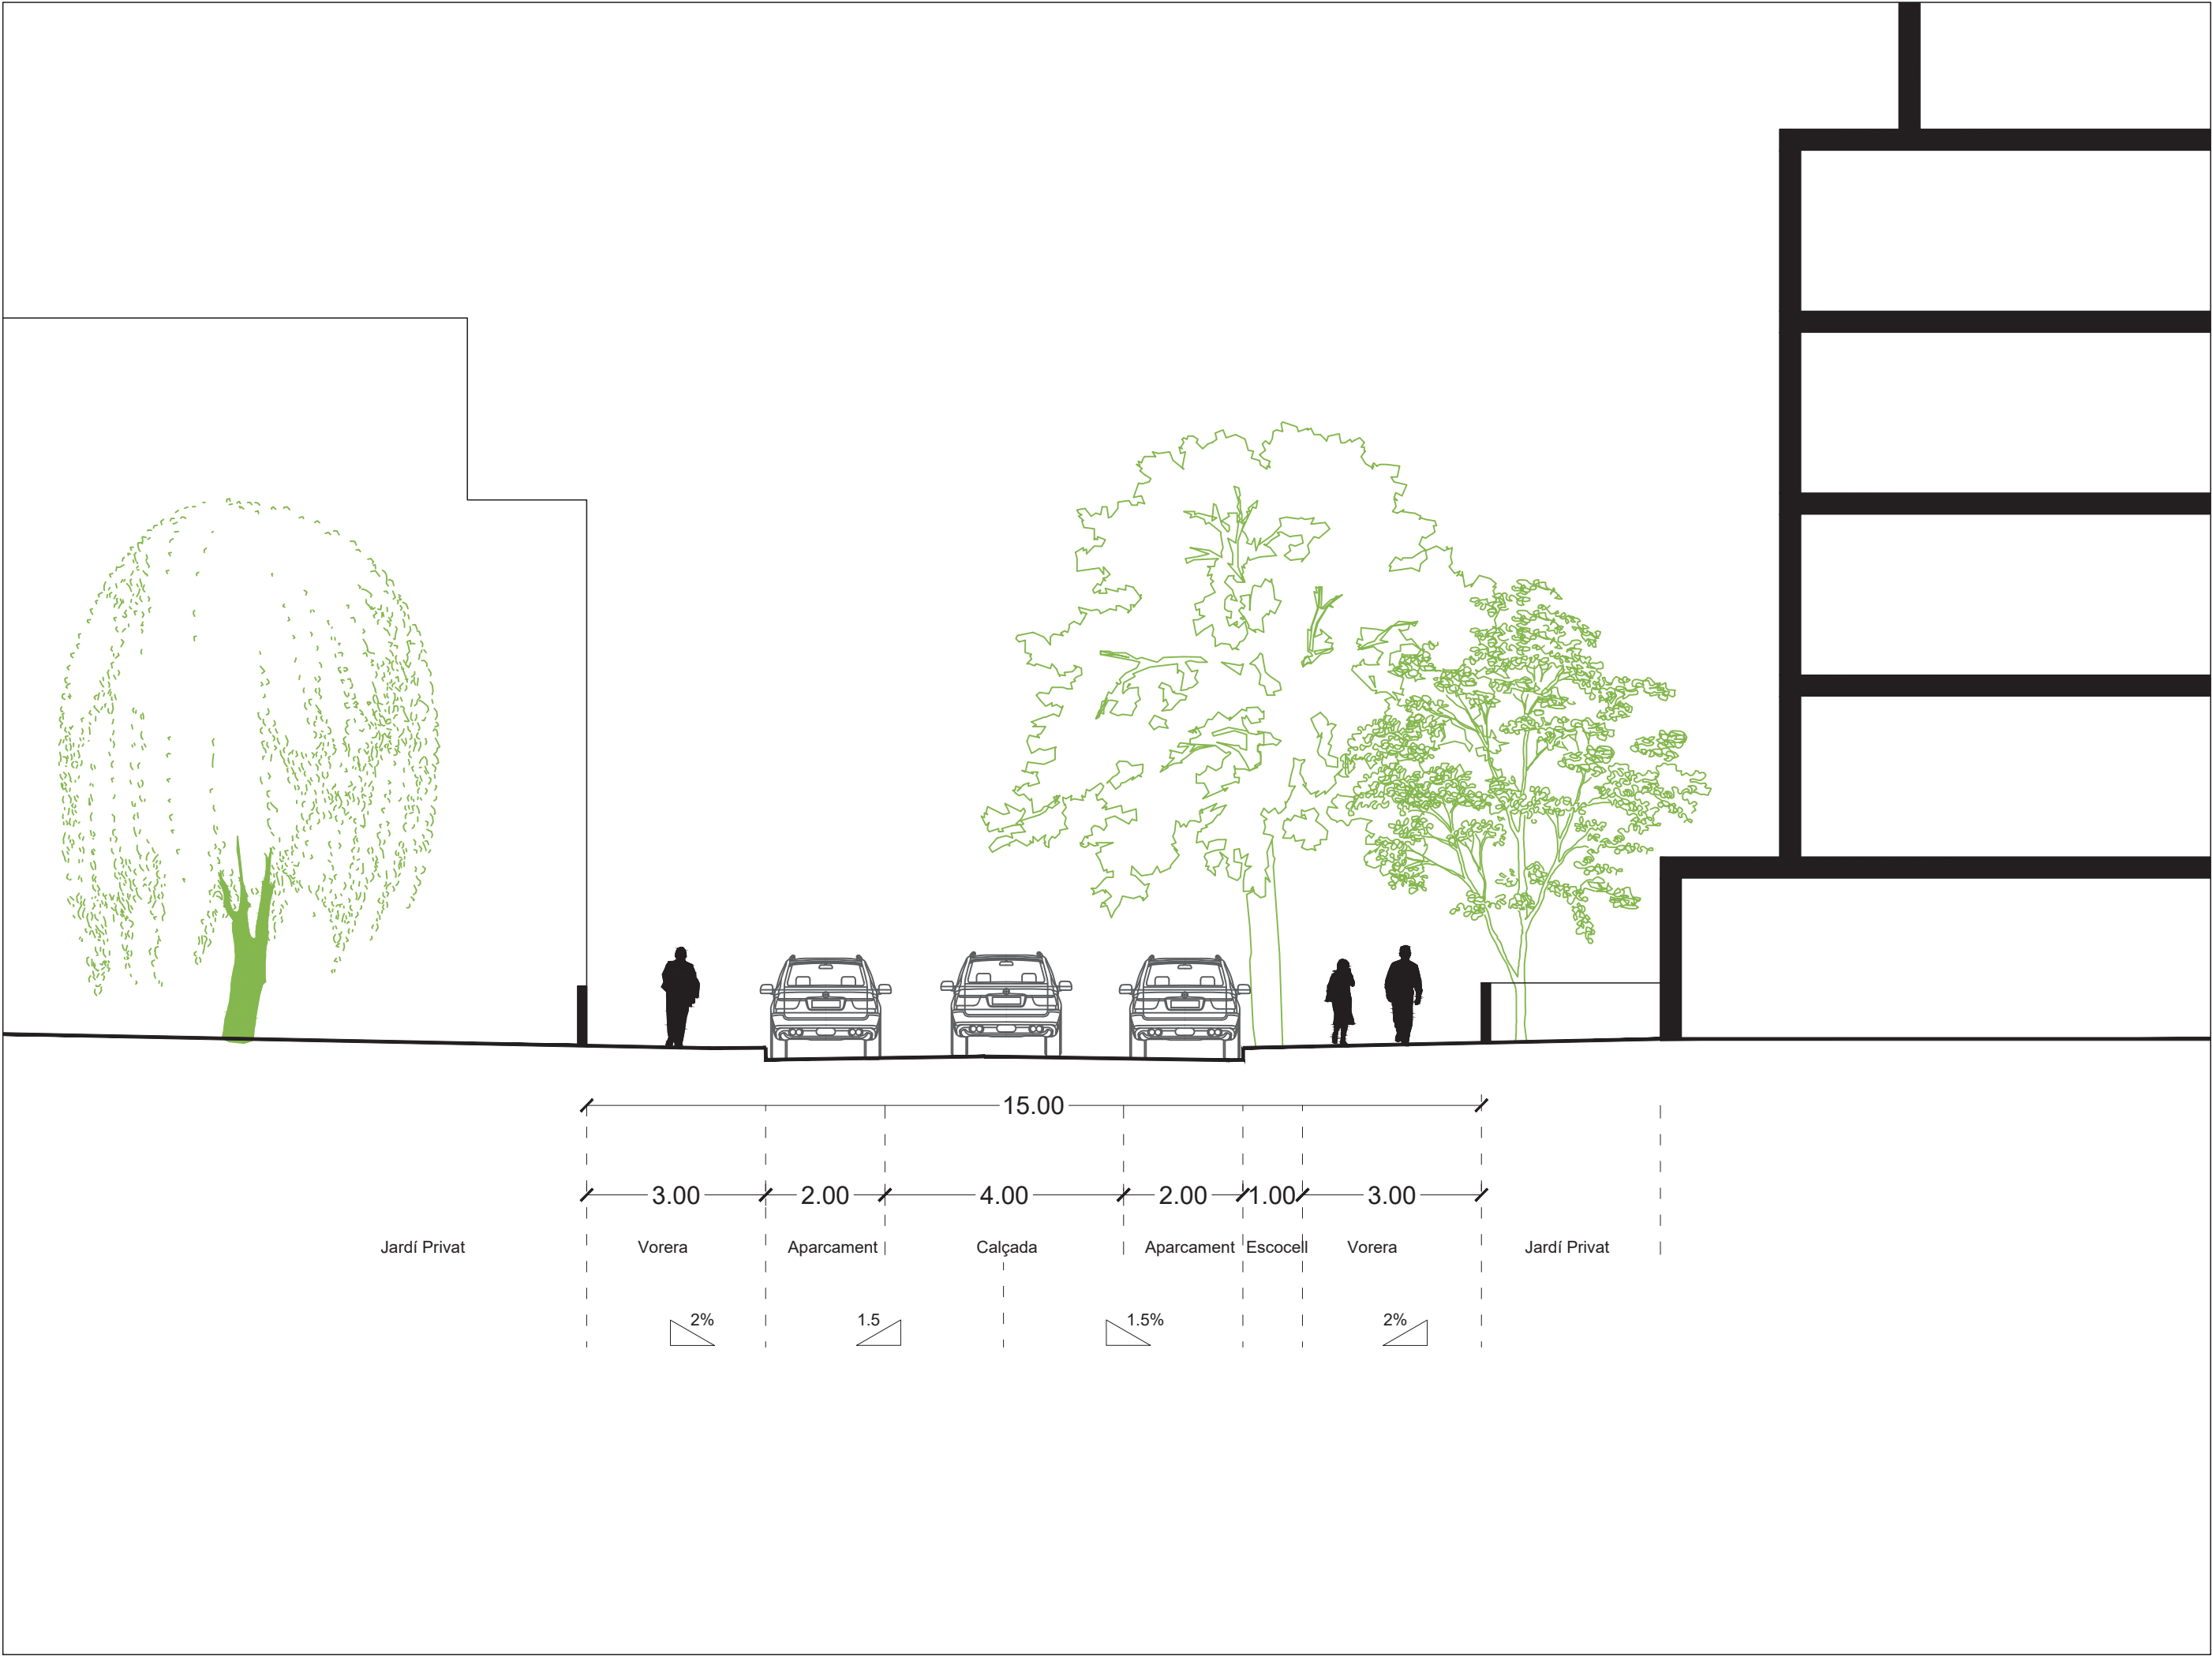

PLA PARCIAL URBANÍSTIC DE DELIMITACIÓ SUR-20 PARDINYES - CORBINS LLEIDA (SEGRIÀ)	Promotor: Entitat urbanística col·laboradora provisional del PPUD SUR-20 de Lleida	Redactors: CP ARQUITECTES Anna Costa Isern, arquitecta David Portolés Martínez, tècnic urbanista	Col·laboradors Emma Portolés Costa, paisatgista	Data: OCTUBRE 2024	Escala: E: 1/100	Títol del plànol: SECCIÓ 5 - 5' CARRER C	Nº de plànol: O 08e
--	--	--	--	-----------------------	---------------------	--	------------------------

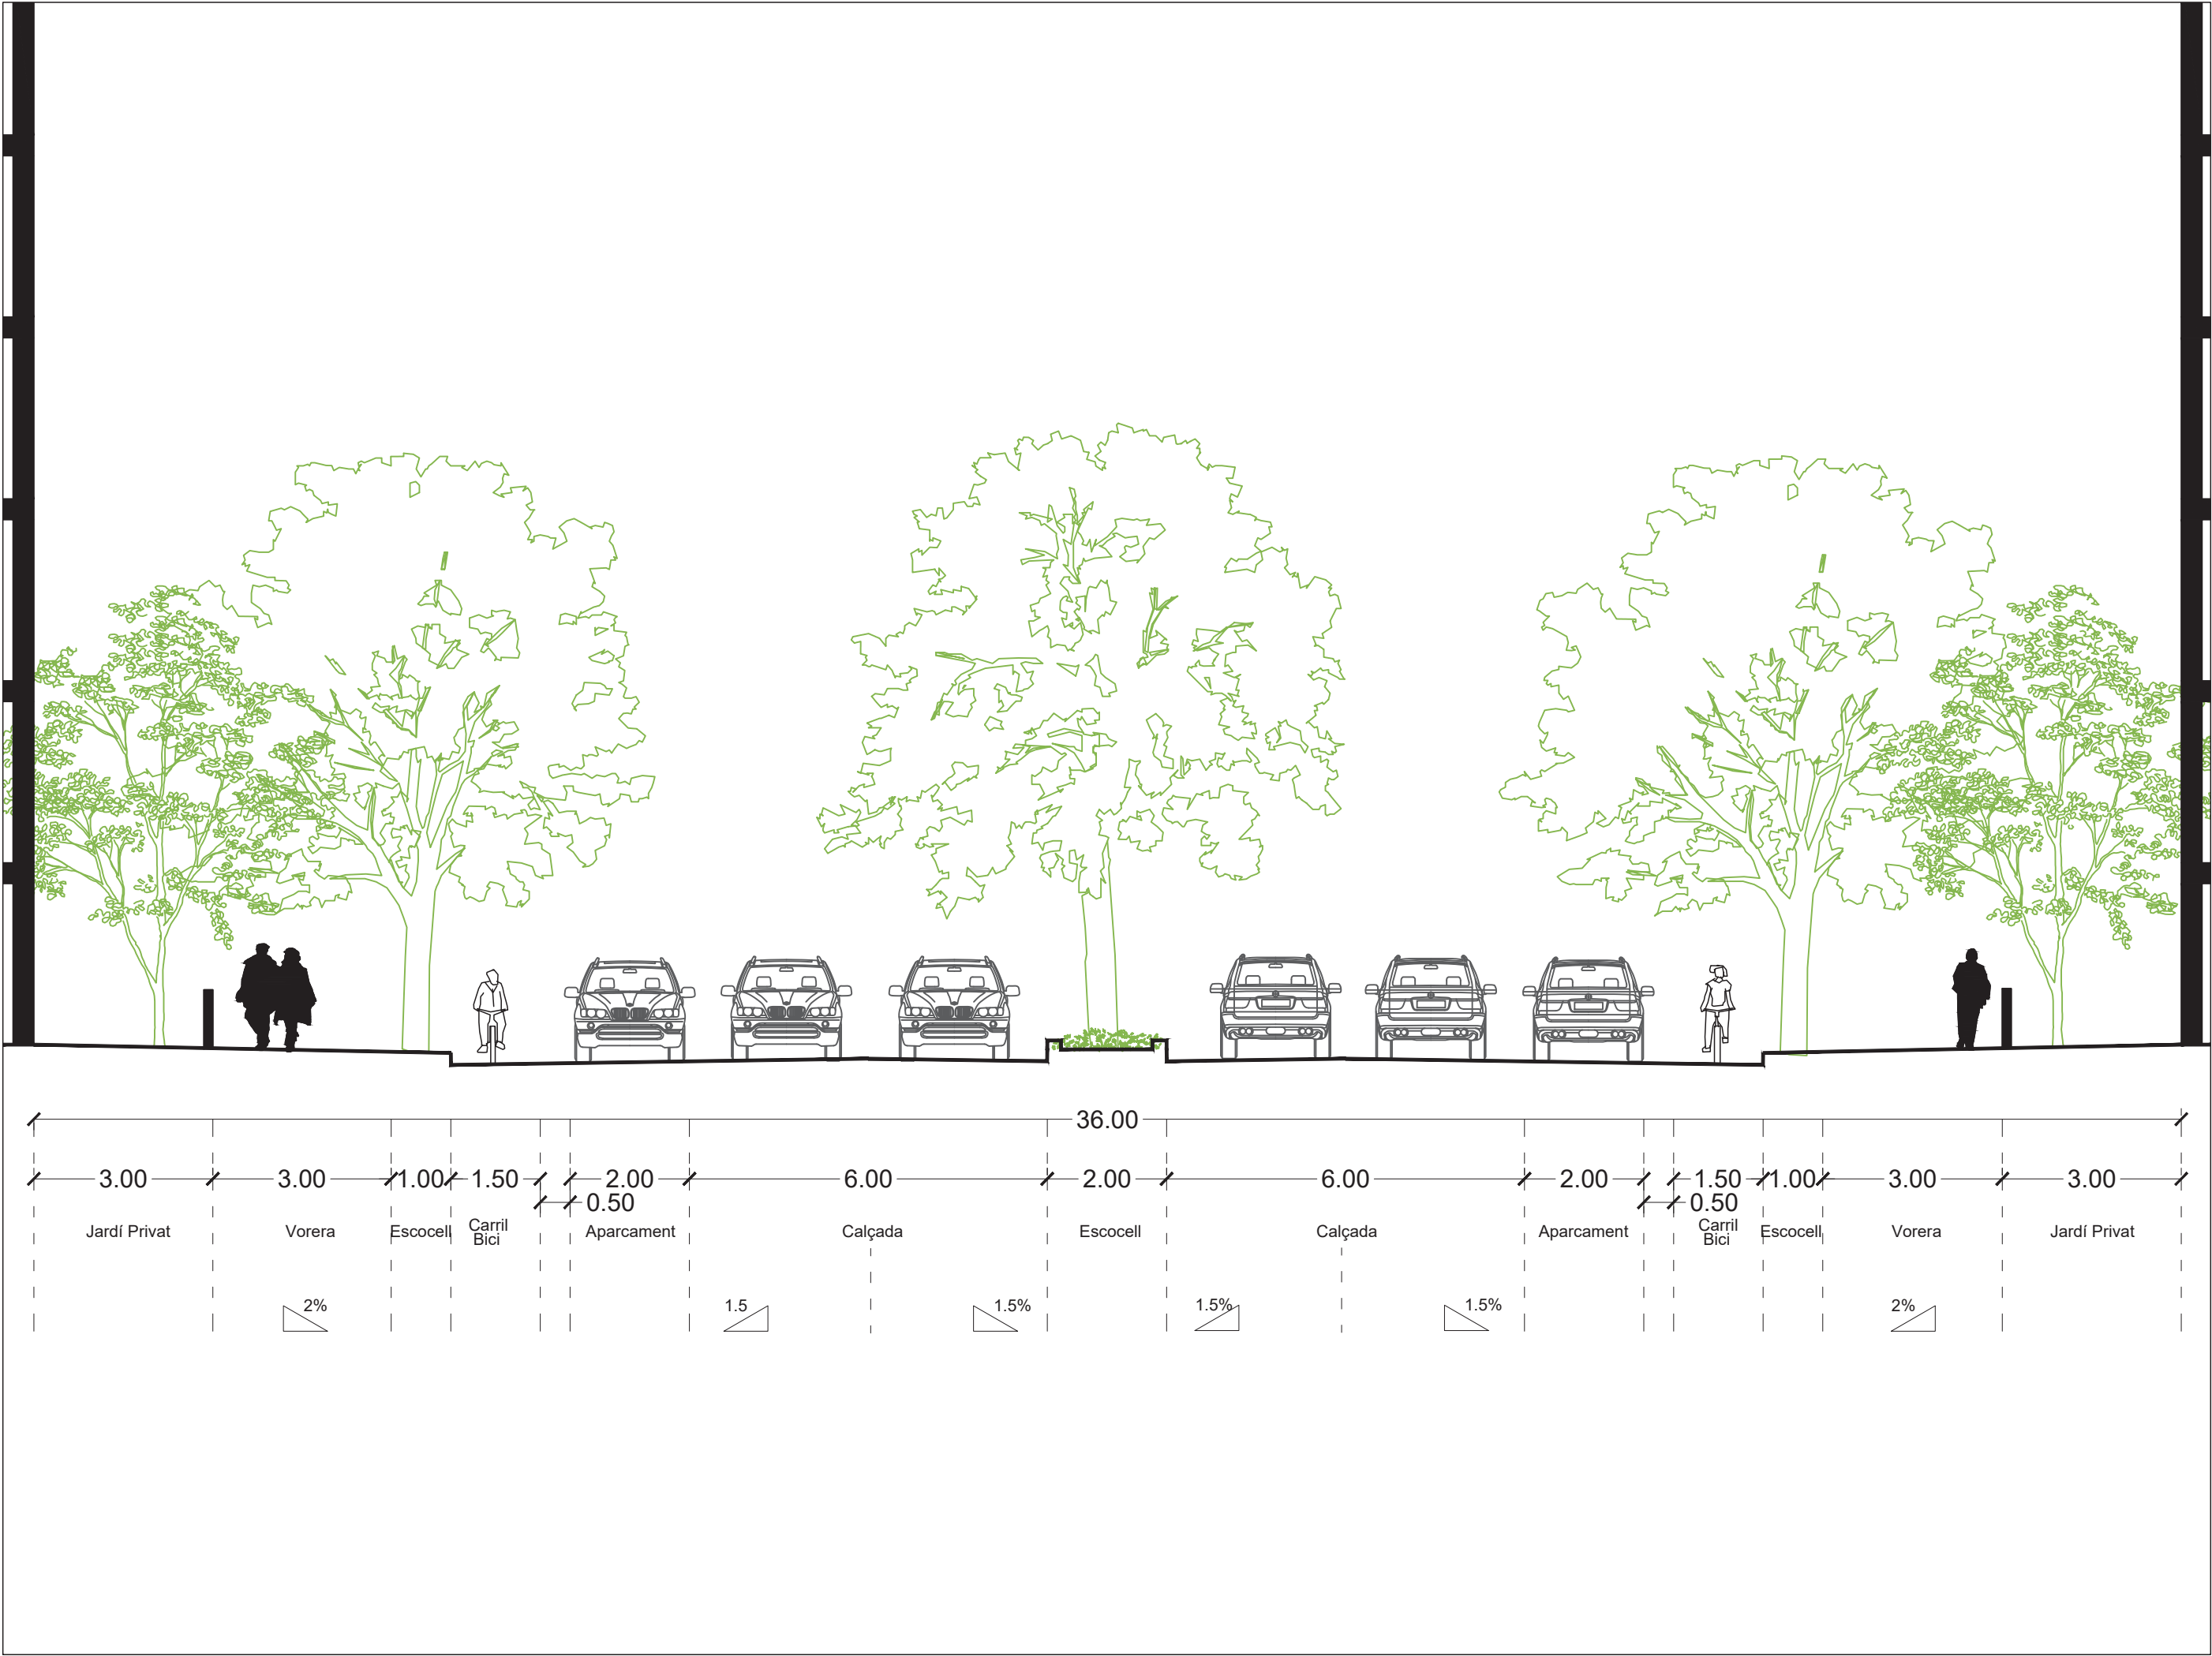

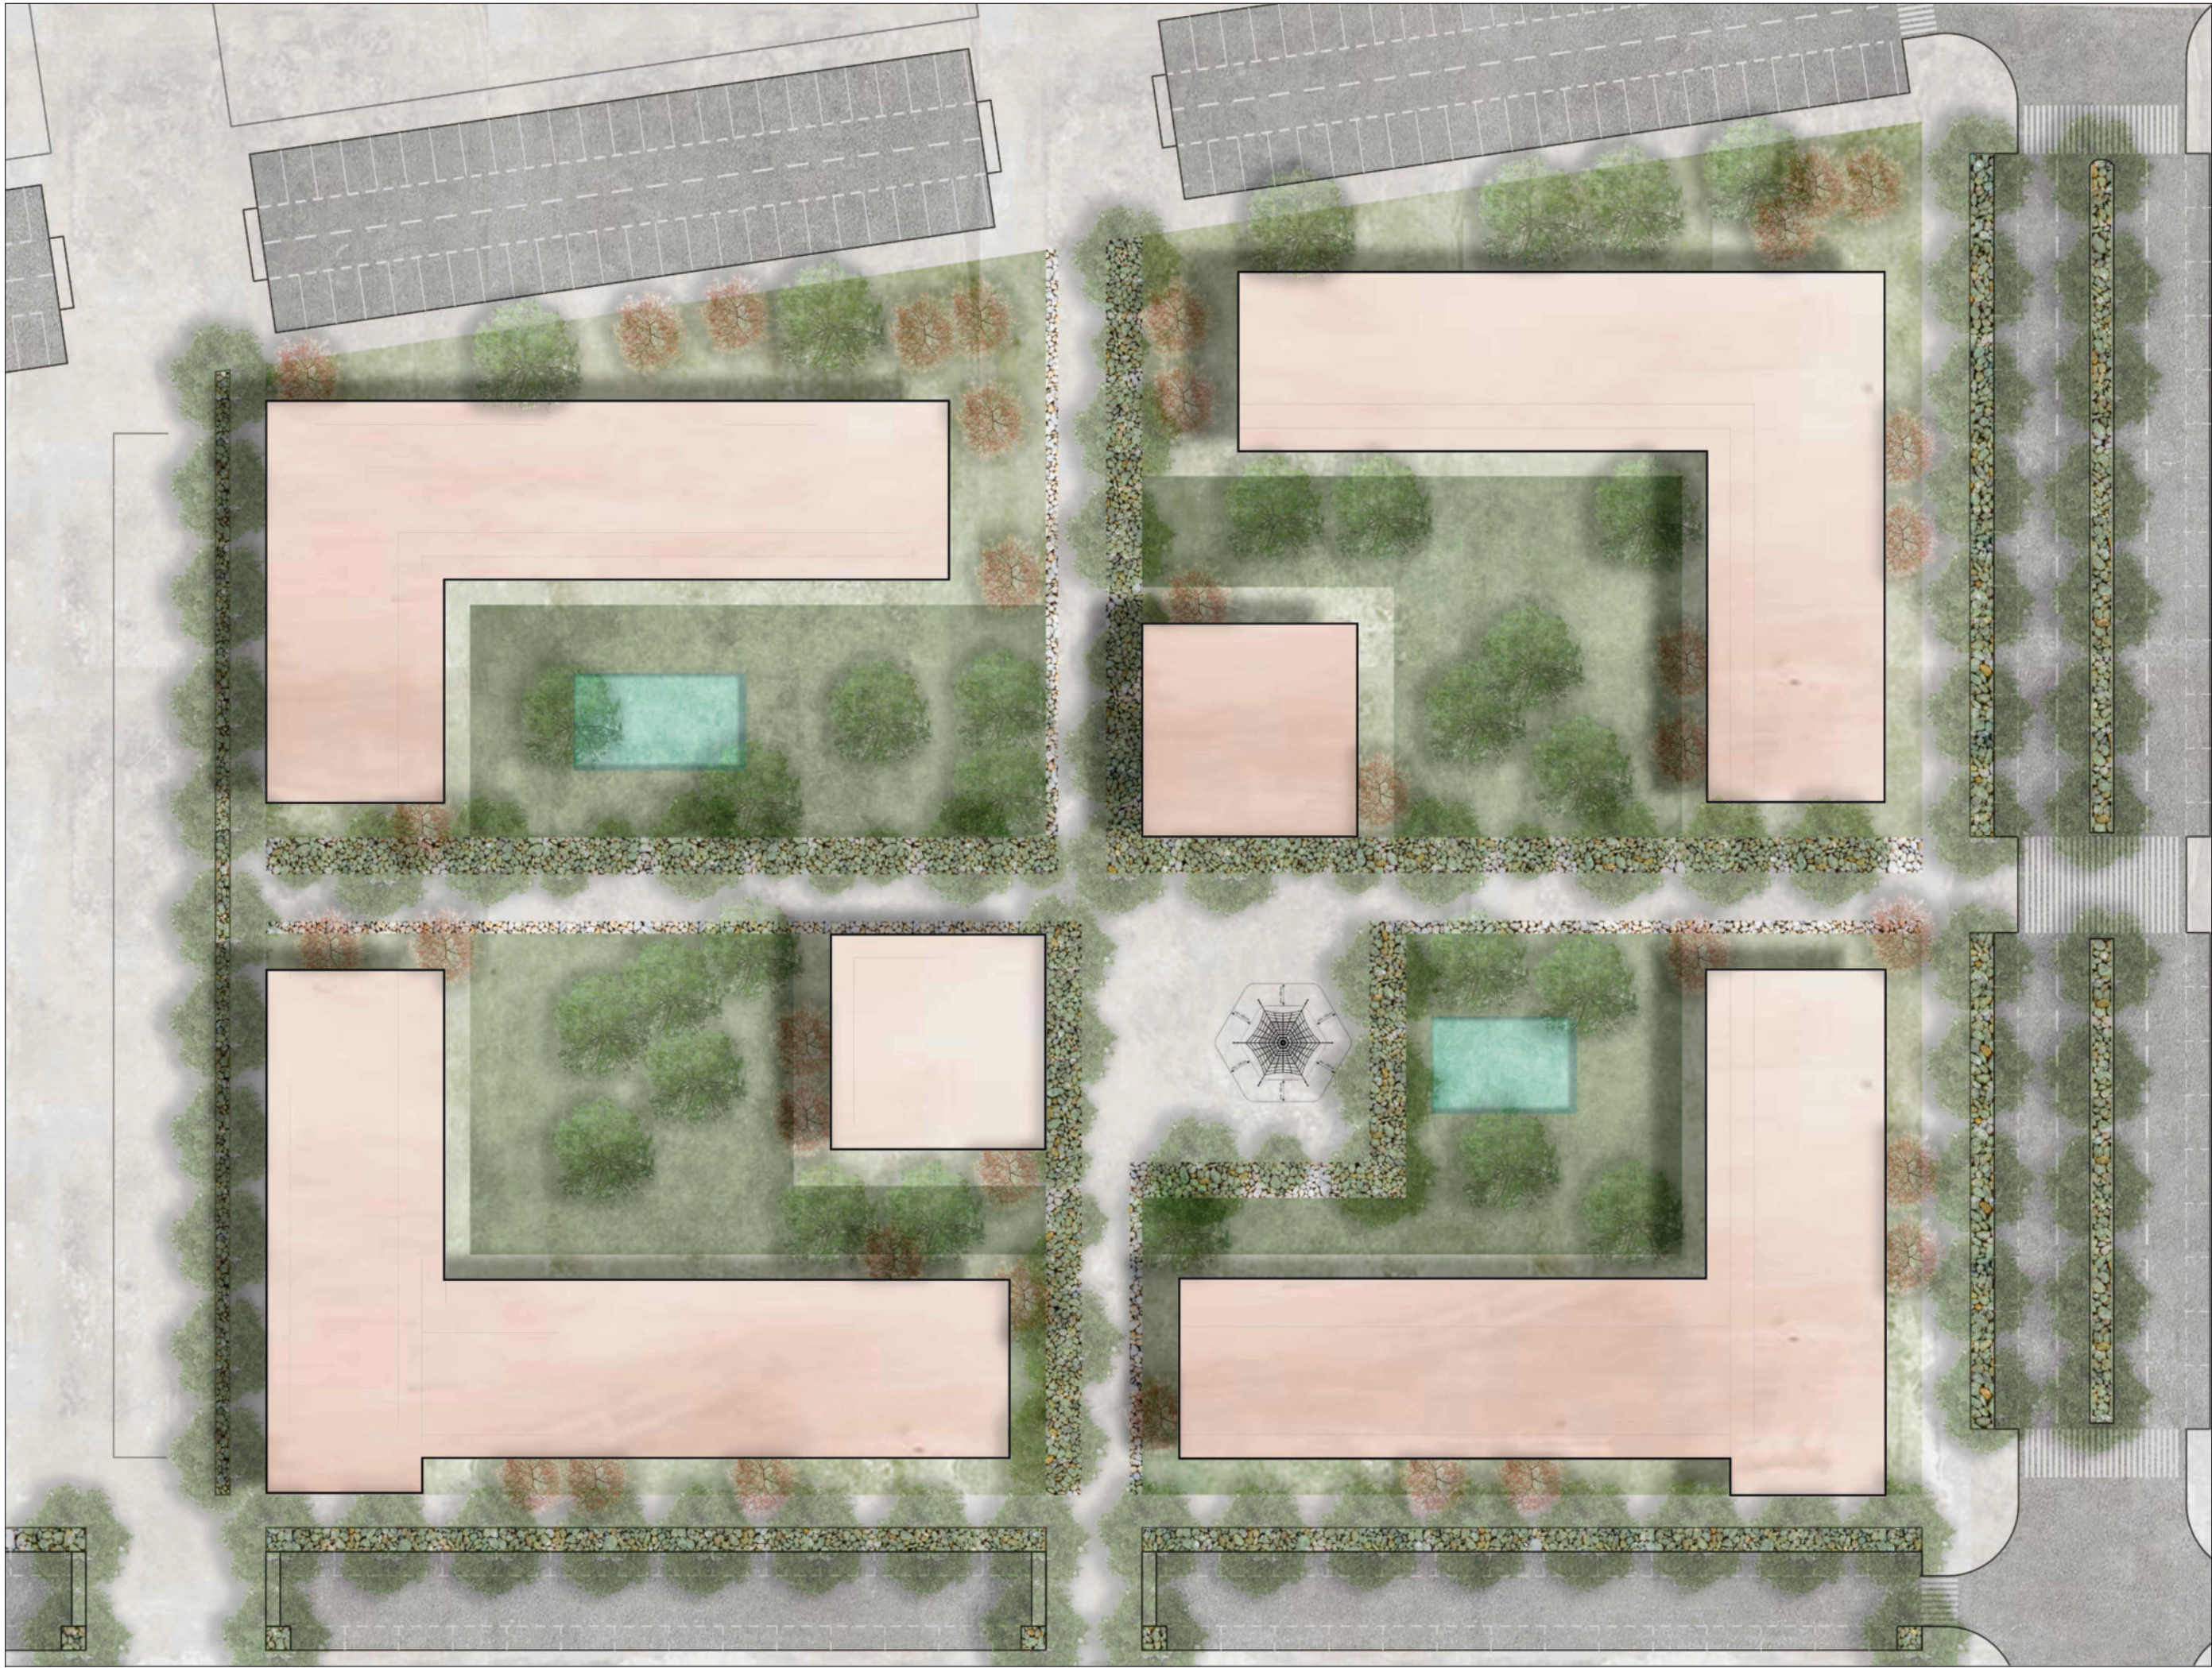

PLA PARCIAL URBANÍSTIC DE DELIMITACIÓ SUR-20 PARDINYES - CORBINS LLEIDA (SEGRÍÀ)	Promotor: Entitat urbanística col·laboradora provisional del PPUd SUR-20 de Lleida	Redactors: CP ARQUITECTES Anna Costa Isern, arquitecta David Portolés Martínez, tècnic urbanista	Col·laboradors Emma Portolés Costa, paisatgista	Data: DESEMBRE 2023	Escala: E: 1/500	Títol del plànol: DETALL UZ 2, 3, 4, 5. PLANTA	Nº de plànol: O 09a
--	--	--	--	------------------------	---------------------	--	------------------------



Carrer 1

Jardí privat

Jardí comunitari

Jardí privat

Veïnal 1


Jardí comunitari

Jardí privat


Jardí privat
Av. Prat de la Riba






VISTA DE LA PLAÇA VU-3 DES DEL VIAL VEÏNAL 2 EN DIRECCIÓ LLEIDA

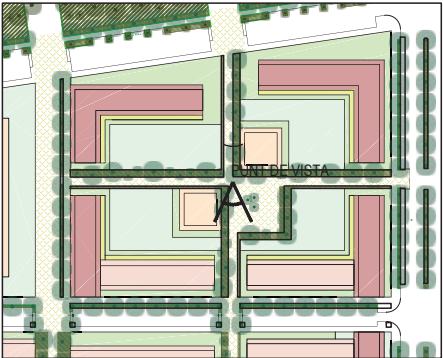


VISTA DE LA PLAÇA VU-4

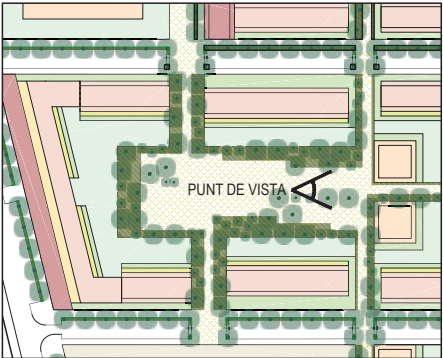


PLA PARCIAL URBANÍSTIC DE DELIMITACIÓ SUR-20 PARDINYES - CORBINS LLEIDA (SEGRIÀ)	Promotor: Entitat urbanística col·laboradora provisional del PPUD SUR-20 de Lleida	Redactors: CP ARQUITECTES Anna Costa Isern, arquitecta David Portolés Martínez, tècnic urbanista	Col·laboradors Emma Portolés Costa, paisatgista	Data: DESEMBRE 2023	Escala:	Títol del plànol: VISTES PLACES VU-3 I VU-4	Nº de plànol: O 09c
--	--	--	--	------------------------	---------	--	-------------------------------

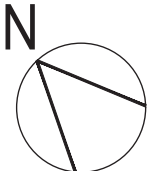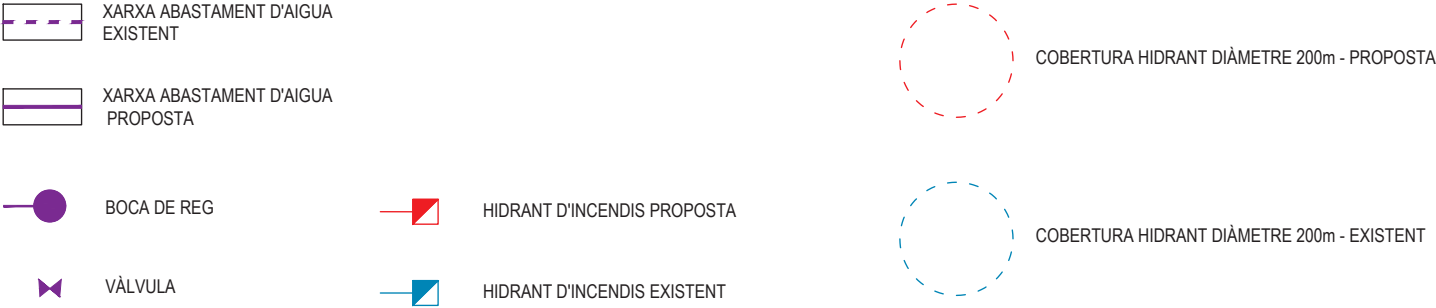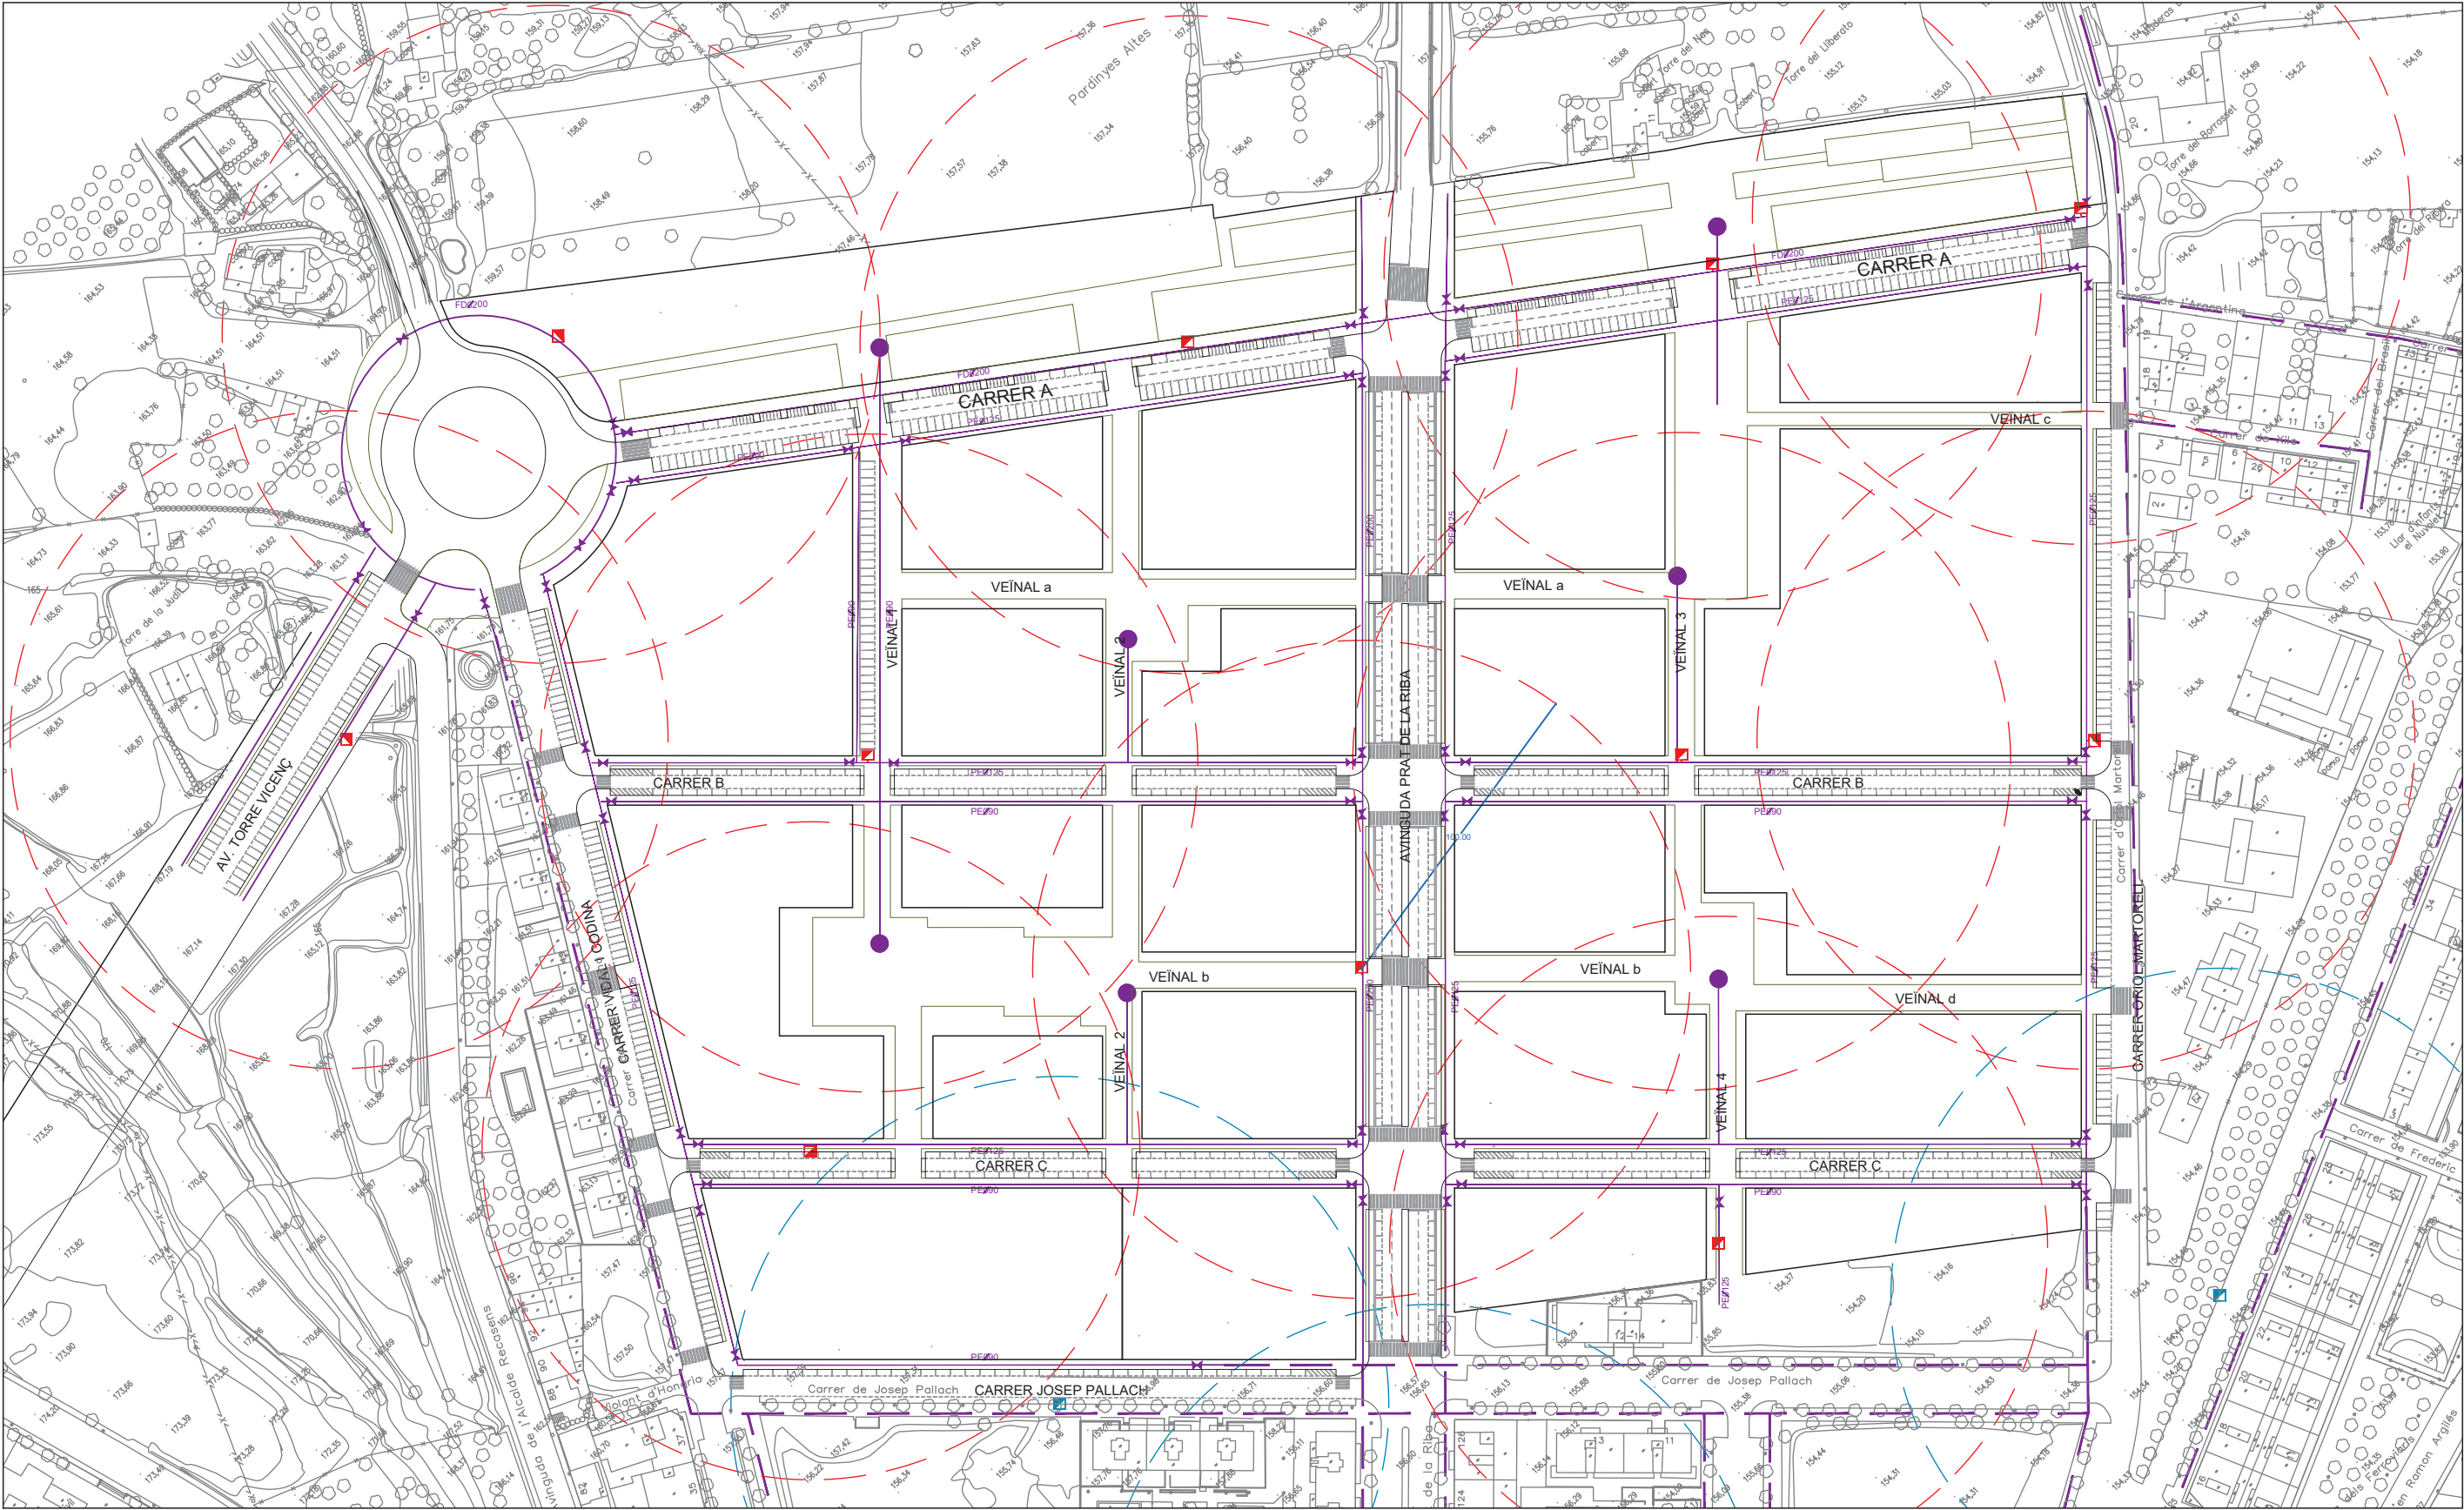

PLA PARCIAL URBANÍSTIC DE DELIMITACIÓ SUR-20 PARDINYES - CORBINS LLEIDA (SEGRIÀ)	Promotor: Entitat urbanística col·laboradora provisional del IPUD SUR-20 de Lleida	Redactors: CP ARQUITECTES Anna Costa Isern, arquitecta David Portolés Martínez, tècnic urbanista	Col·laboradors Emma Portolés Costa, paisatgista	Data: OCTUBRE 2024	Escala: A3 - E: 1/2000 A1 - E: 1/1000	Títol del plànol: INFRAESTRUCTURES-AIGUA ABASTAMENT I HIDRANTS	Nº de plànol: O 10c
--	--	--	--	-----------------------	---	--	-------------------------------

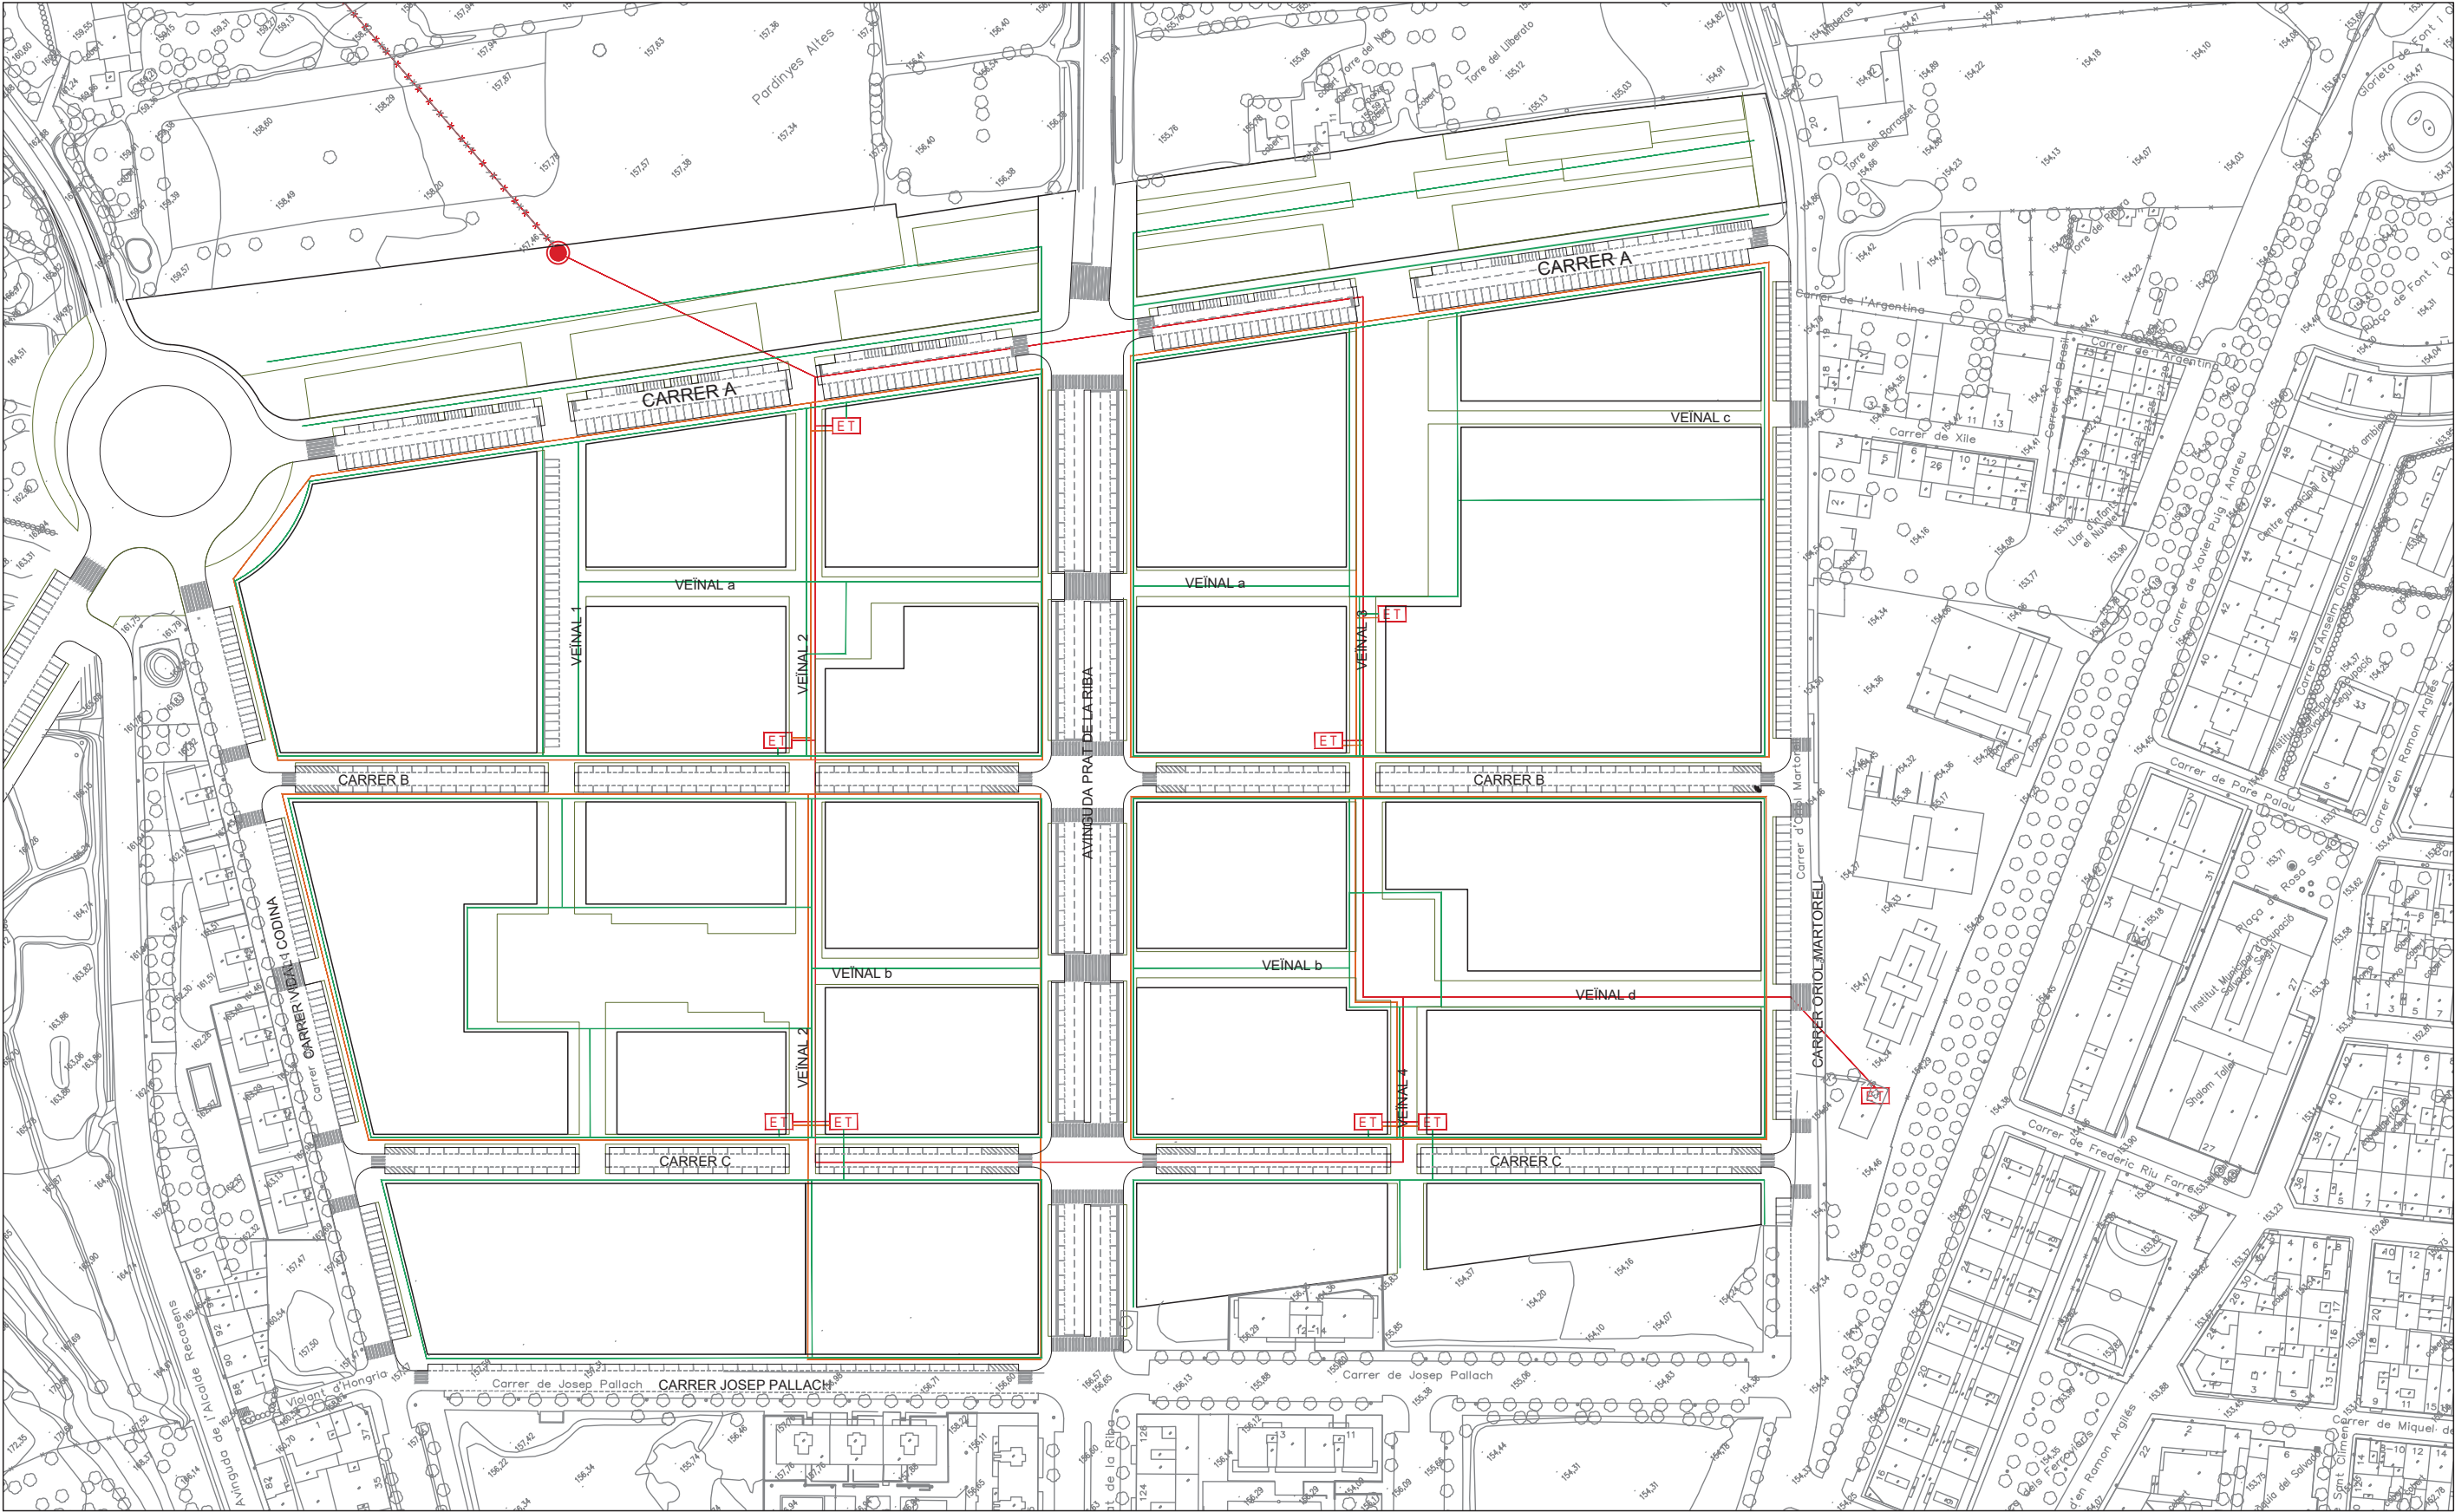

- LÍNIA AÈRIA EXISTENT
- CONVERSIÓ AÈREO-SUBTERRANIA
- LÍNIA SOTERRADA MT
- ESTACIÓ TRANSFORMADORA
- LÍNIA SOTERRADA BT
- XARXA D'ENLLUMENAT

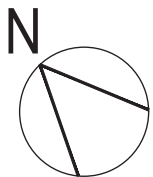

PLA PARCIAL URBANÍSTIC DE DELIMITACIÓ SUR-20 PARDINYES - CORBINS LLEIDA (SEGRIÀ)	Promotor: Entitat urbanística col·laboradora provisional del PPUd SUR-20 de Lleida	Redactors: CP ARQUITECTES Anna Costa Isern, arquitecta David Portolés Martínez, tècnic urbanista	Col·laboradors Emma Portolés Costa, paisatgista	Data: OCTUBRE 2024	Escala: A3 - E: 1/2000 A1 - E: 1/1000	Títol del plànol: INFRAESTRUCTURES-ELECTRICITAT XARXA D'ENLLUMENAT	Nº de plànol: O 10d
--	--	--	--	-----------------------	---	--	-------------------------------

CP ARQUITECTES

COSTA ISERN
ANA - [REDACTED]

Firmado digitalmente por
COSTA ISERN ANA - [REDACTED]
Fecha: 2024.11.05 11:07:09
+01'00'

Anna Costa Isern, arquitecta
Col·legiada al COAC amb el nº 19279-1

PORTOLES
MARTINEZ DAVID
RAMON - [REDACTED]

Firmado digitalmente por
PORTOLES MARTINEZ DAVID
RAMON - [REDACTED]
Fecha: 2024.11.05 11:08:14
+01'00'

David Portolés Martínez, arquitecte urbanista
Col·legiat al COAC amb el nº 24404-1