

 


N

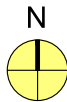

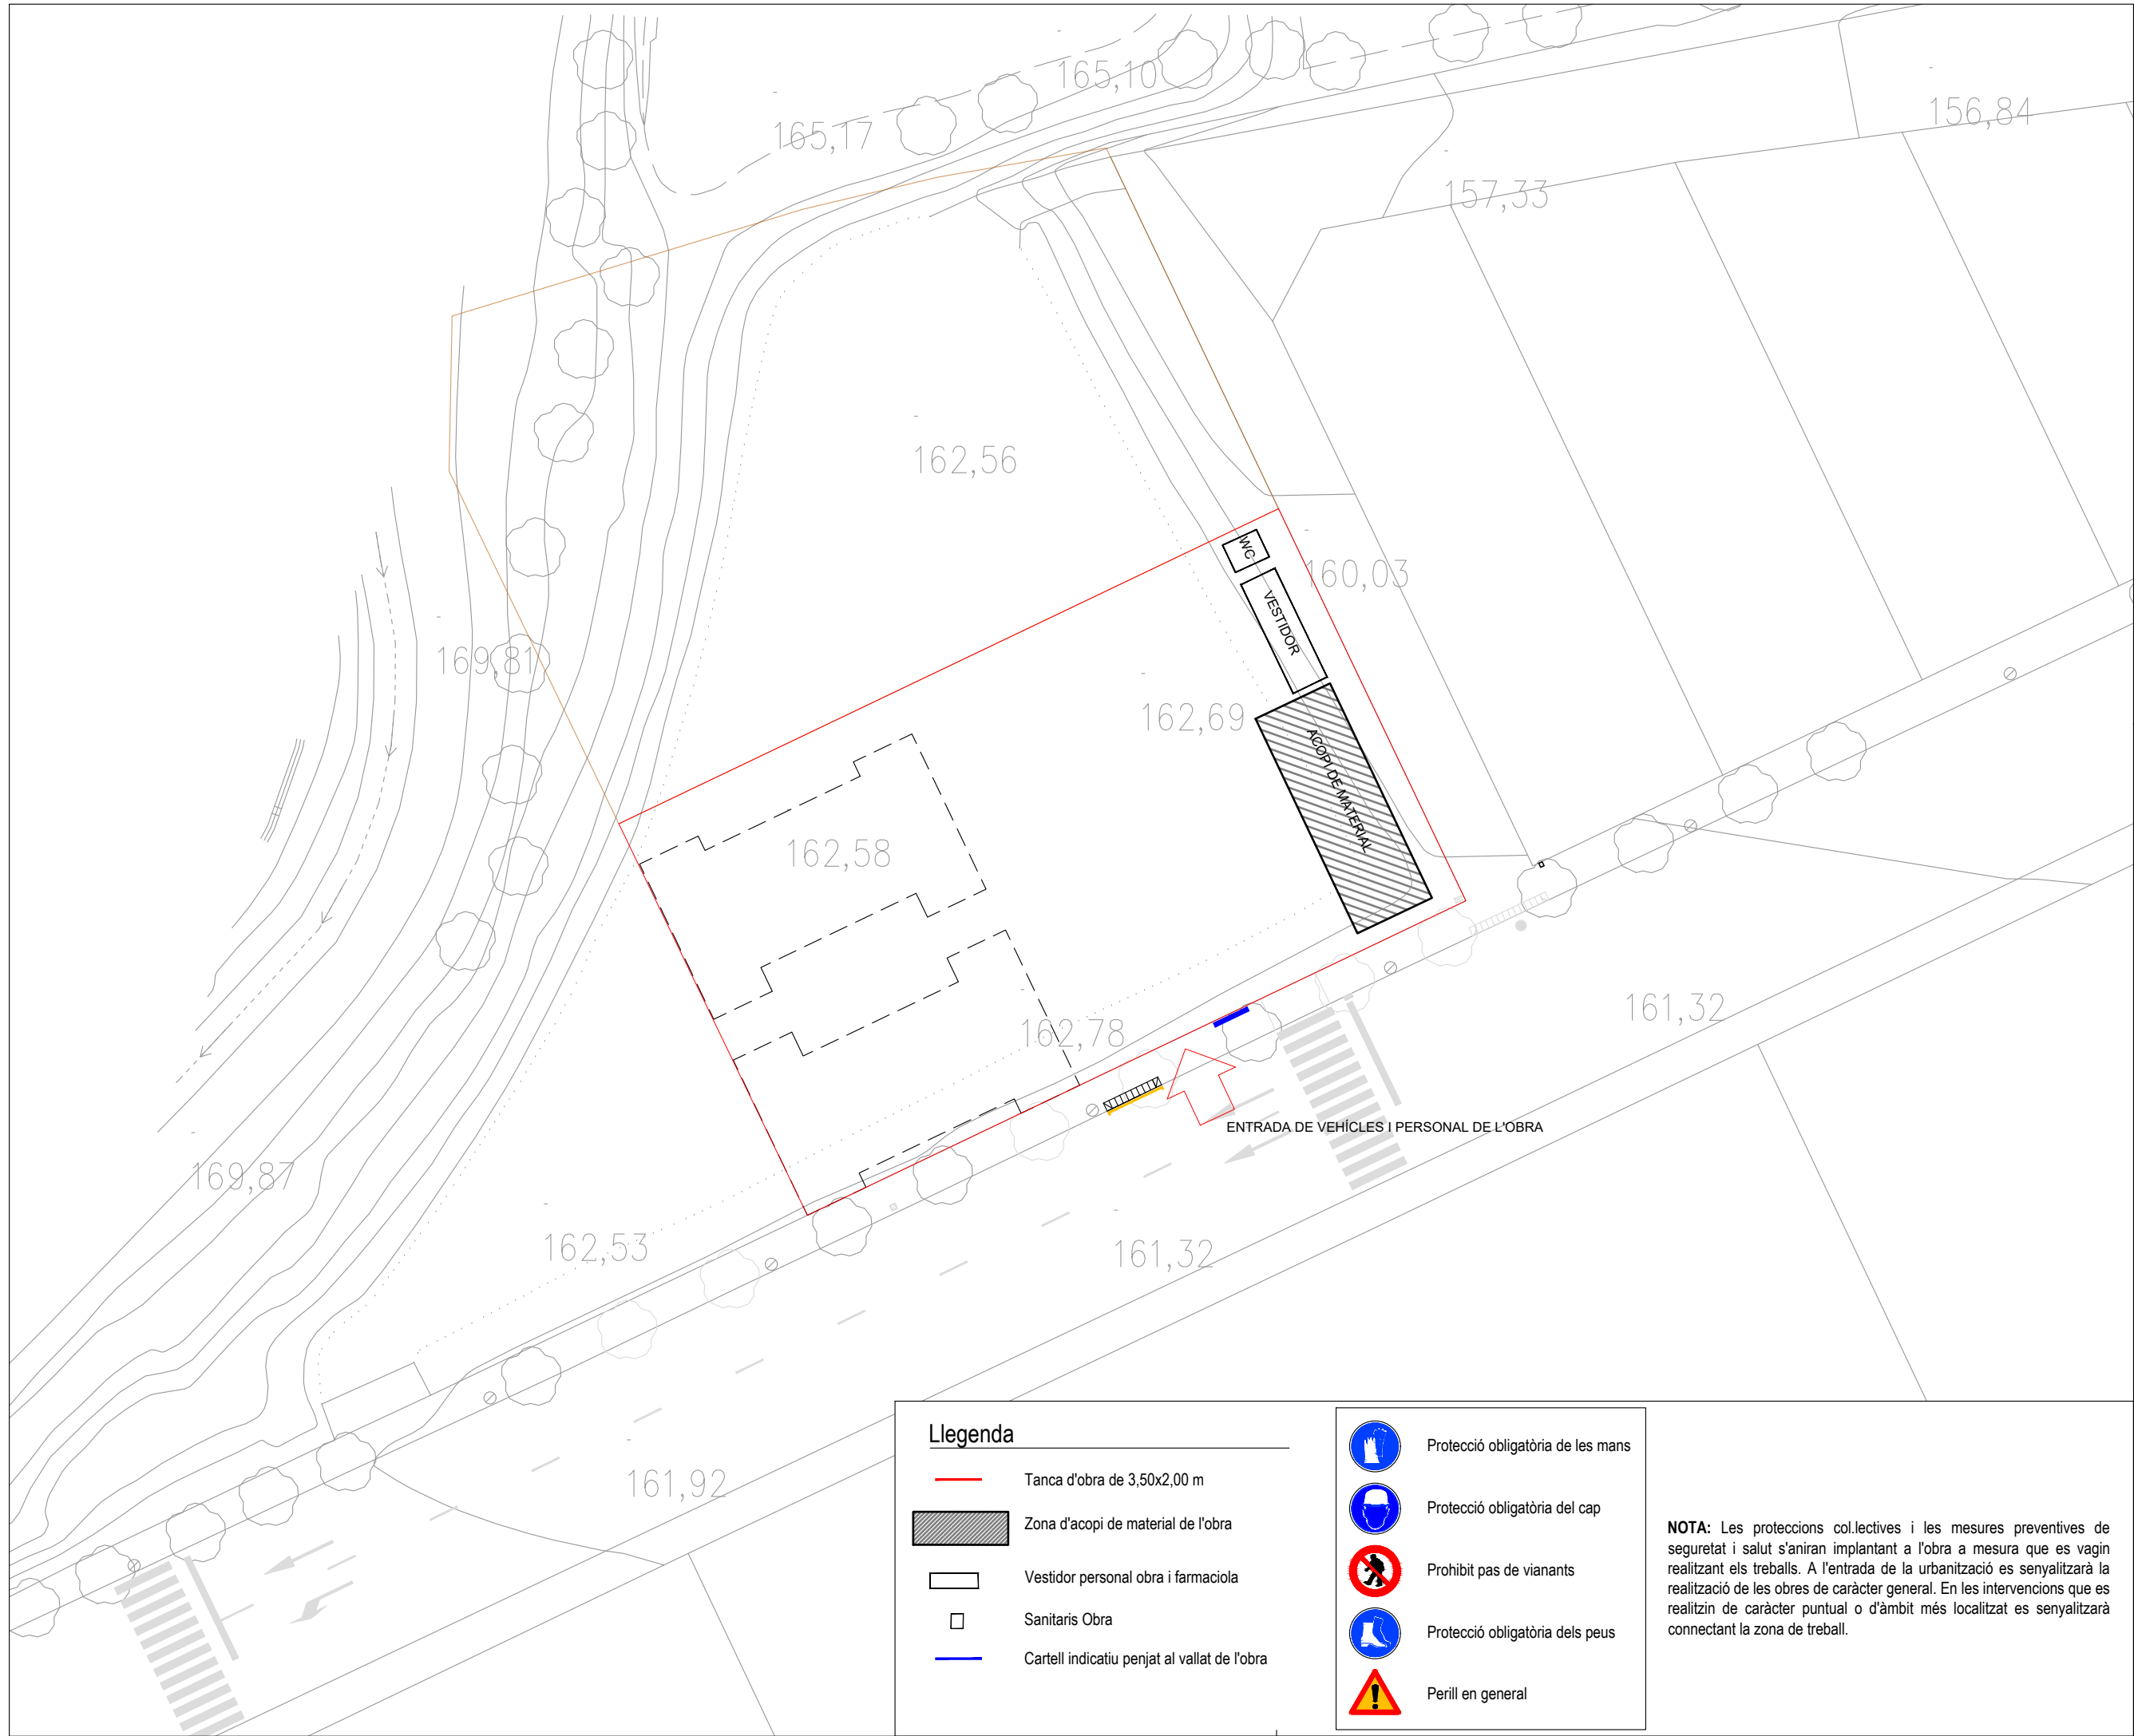

Ajuntament de Lleida
Regidoria d'Agenda Urbana
i Espai Agrari

PROJECTES I OBRES

PROJECTE BÀSIC I EXECUCIÓ DE
NOU CENTRE D'ACOLLIDA DE
PERSONES TEMPORERES

Autors del projecte

FRANCESC COIT BONET
Arquitecte

ORIOL AUBETS FUSTE
Arquitecte tècnic

Títol del plànol

PROPOSTA
ORGANITZACIÓ D'OBRA

Delineació

GM

Expedient

1735

Núm. plànol

A04.1B

Full

Escala
A3 1:400

Gràfica
0 2 4 6 8 10 16



La data serà la signatura digital del document.

Llegenda

- Tanca d'obra de 3,50x2,00 m
- Zona d'acopi de material de l'obra
- Vestidor personal obra i farmaciola
- Sanitaris Obra
- Cartell indicatiu penjat al vallat de l'obra


- Protecció obligatòria de les mans
- Protecció obligatòria del cap
- Prohibit pas de vianants
- Protecció obligatòria dels peus
- Perill en general

NOTA: Les proteccions col·lectives i les mesures preventives de seguretat i salut s'aniran implantant a l'obra a mesura que es vagin realitzant els treballs. A l'entrada de la urbanització es senyalitzarà la realització de les obres de caràcter general. En les intervencions que es realitzin de caràcter puntual o d'àmbit més localitzat es senyalitzarà connectant la zona de treball.

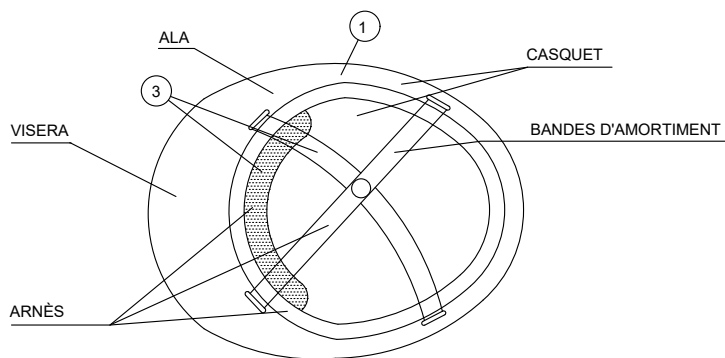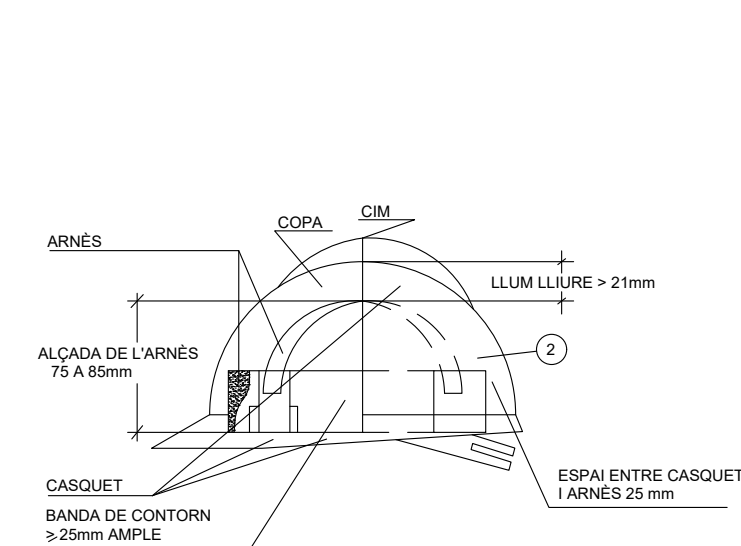


- ① MATERIAL INCOMBUSTIBLE, RESISTENT A GREIXOS, SALS I AIGUA.
- ② CLASSE N AÏLLANT A 1.000 I CLASE E-AT AÏLLANT A 25.000.
- ③ MATERIAL NO RÍGID, HIDRÓFUG, FÀCIL NETEJA I DESINFECCIÓ.


CASC DE SEGURETAT NO METÀL·LIC

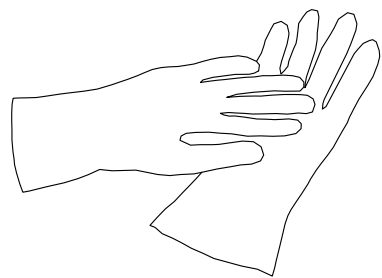


GUANTS AÏLLANTS D'ELECTRICITAT CLASSE II

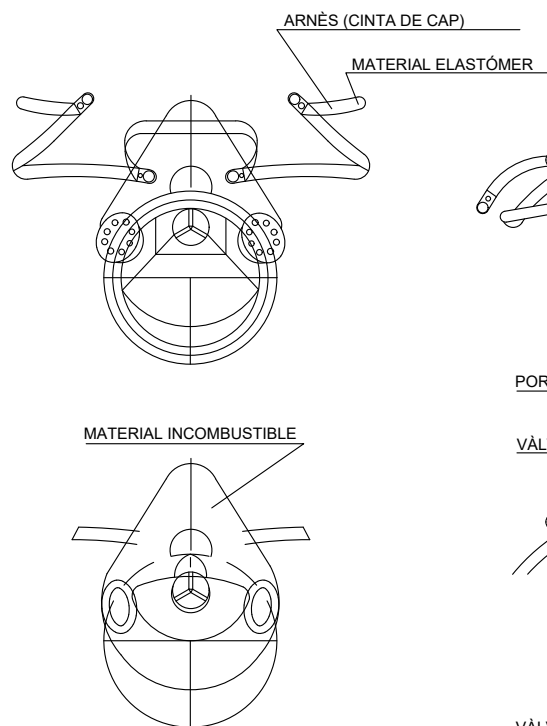


MASCARETA ANTIPOLS

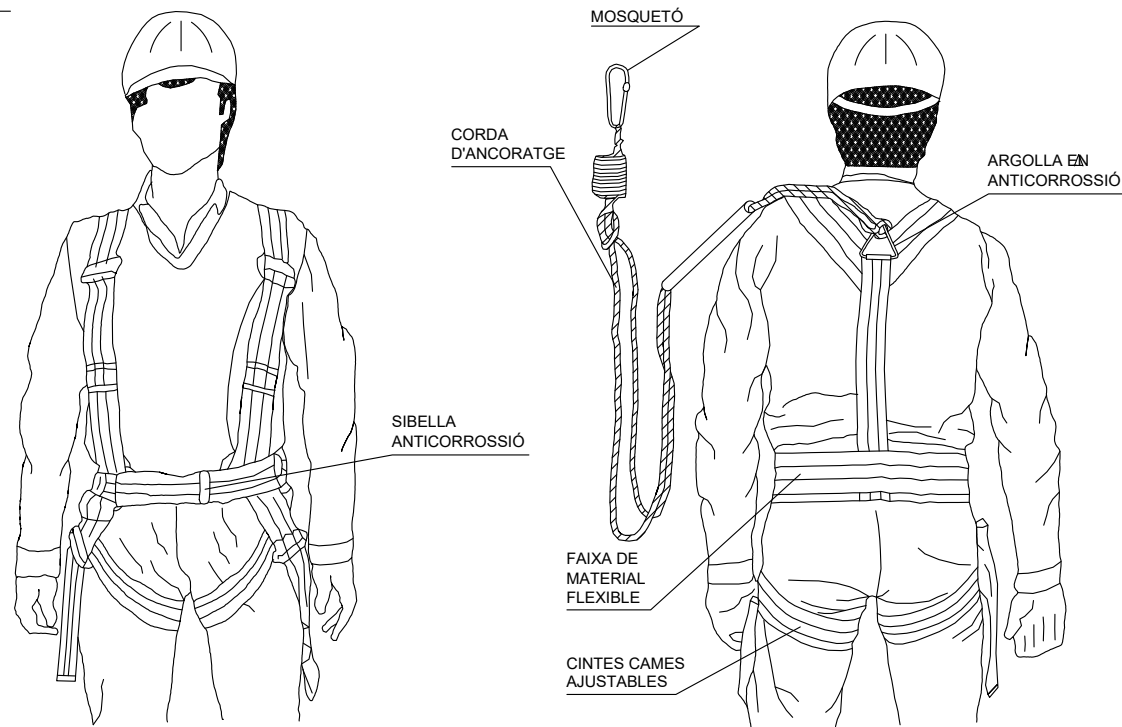


ARNÈS TIPUS PARACAIGUDES

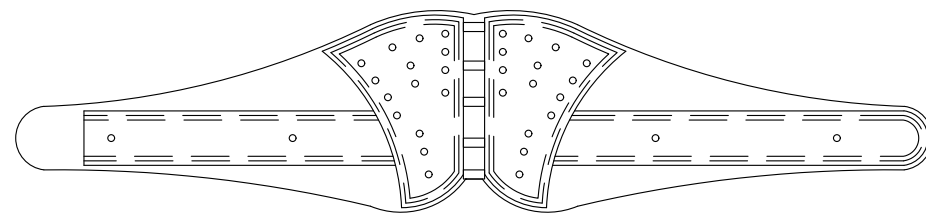


CINTURÓ DE SEGURETAT CLASSE C

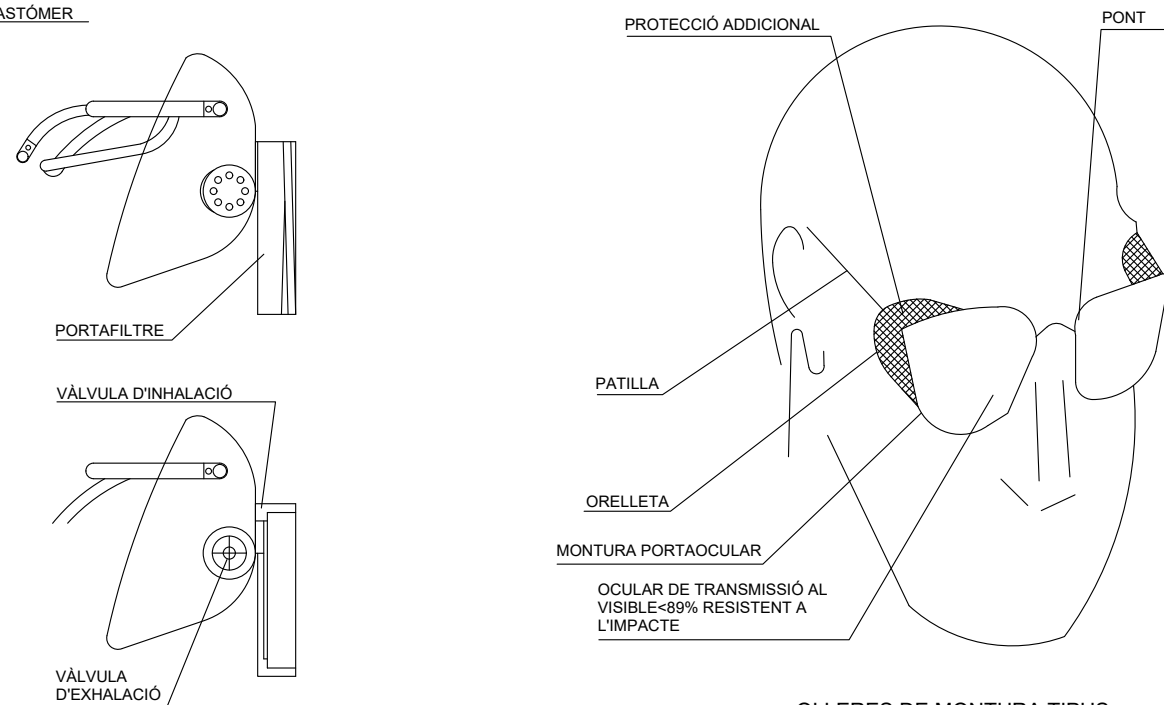

OLLERES DE MONTURA TIPUS UNIVERSAL CONTRA IMPACTES

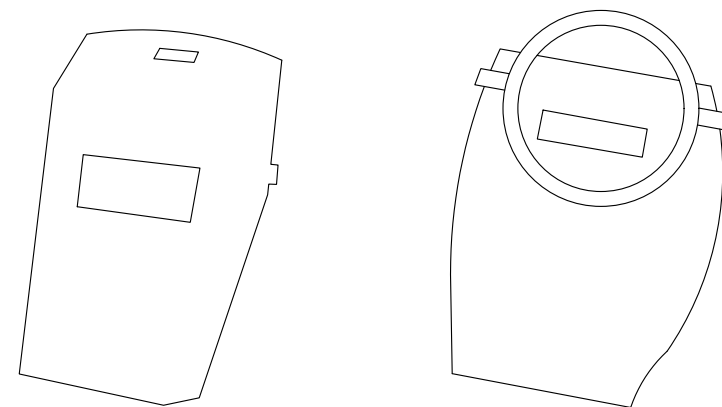

PROTECTOR PANTALLA SOLDADOR

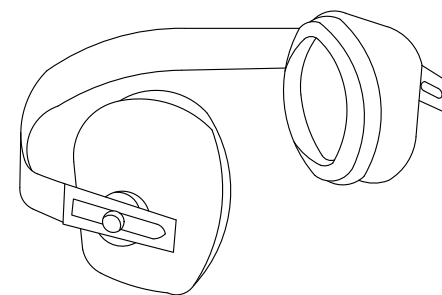

PROTECTOR AUDITIU

NOTES:
TOTS ELS EPI'S HAURAN DE PORTAR MARCAT "CE"



Ajuntament de Lleida
Regidoria d'Agenda Urbana
i Espai Agrari

PROJECTES I OBRES

PROJECTE BÀSIC I EXECUCIÓ DE
NOU CENTRE D'ACOLLIDA DE
PERSONES TEMPORERES

Autors del projecte

FRANCESC COIT BONET Oriol AUBETS FUSTE
Arquitecte Arquitecte tècnic

Títol del plànol
- Seguretat i salut -
Protectors higiènics i de seguretat

Delineació

GM

Expedient

1735

Núm. plànol


A04.2

Full


Escala
A3 S/E

Gràfica


La data serà la signatura digital del document.

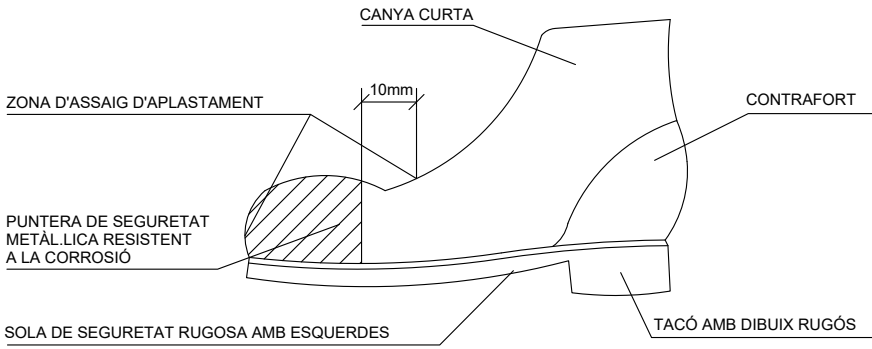



BOTA DE SEGURETAT CLASSE III

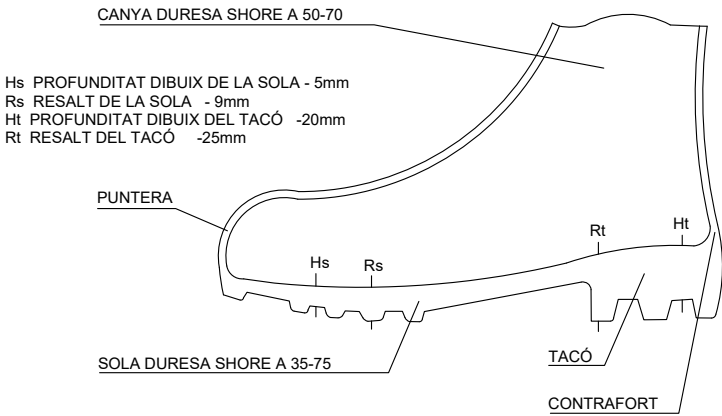

BOTA IMPERMEABLE A L'AIGUA I A LA HUMITAT

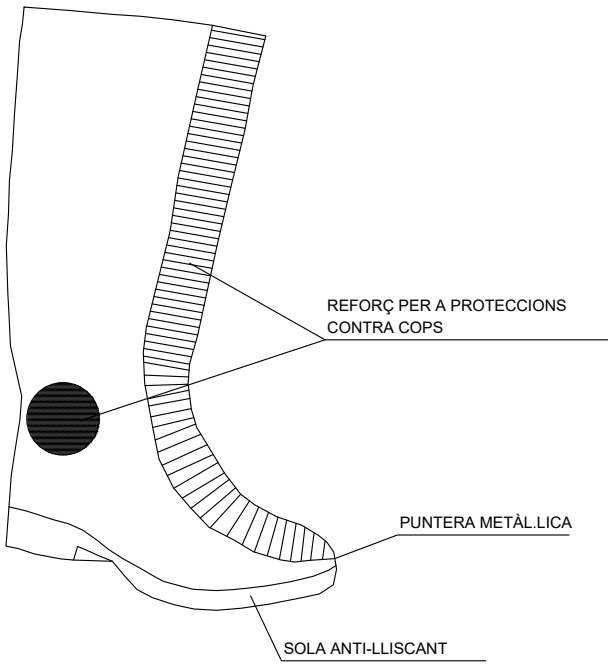


BOTA GOMA SEGURETAT ANTI-LLISCANT

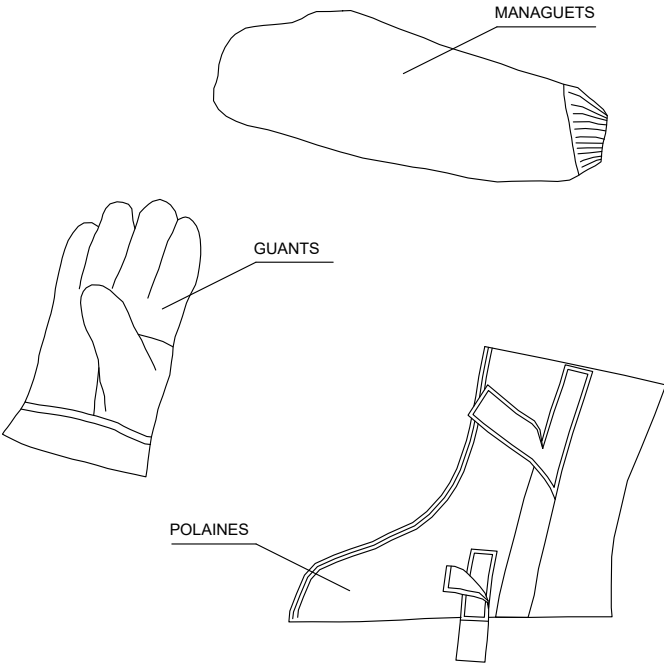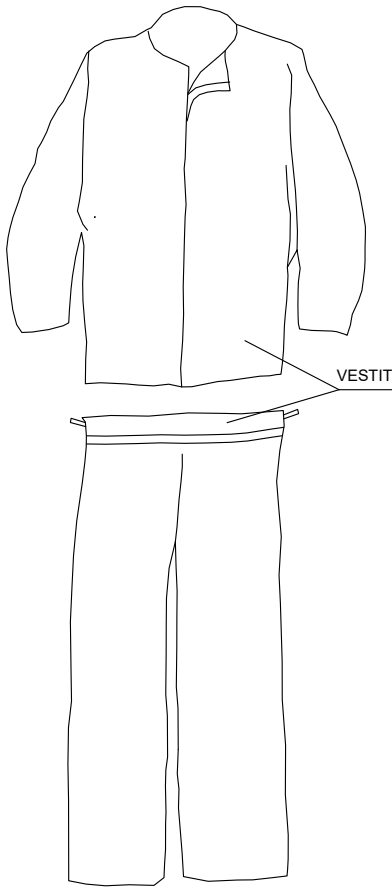


VESTIT SOLDADOR (MES COMPLEMENTS)




VESTIT IMPERMEABLE

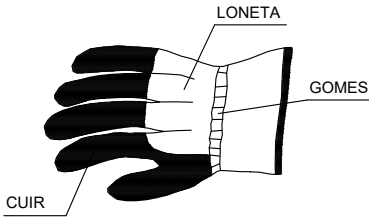

GUANTS PER A MANIPULACIÓ DE MATERIALS

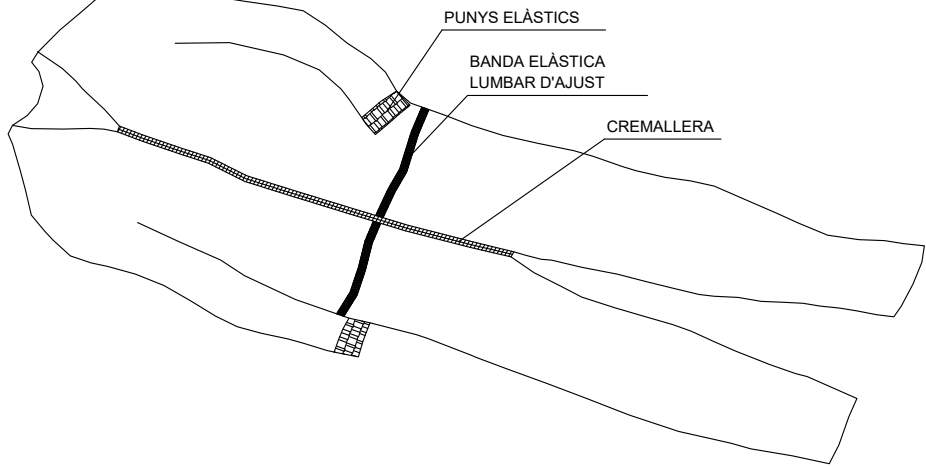

VESTIT DE TREBALL

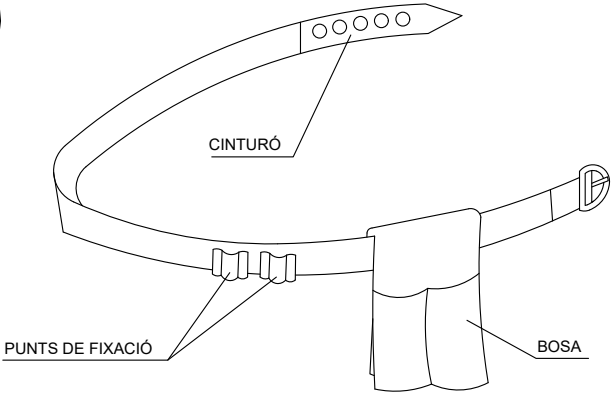

PORTA-EINES

MANDIL



Ajuntament de Lleida
Regidoria d'Agenda Urbana
i Espai Agrari

PROJECTES I OBRES

PROJECTE BÀSIC I EXECUCIÓ DE
NOU CENTRE D'ACOLLIDA DE
PERSONES TEMPORERES

Autors del projecte

FRANCESC COIT BONET ORIOL AUBETS FUSTE
Arquitecte Arquitecte tècnic

Títol del plànol

- Seguretat i salut -
Roba de treball

Delineació

GM

Expedient

1735

Núm. plànol


A04.3

Full


Escala
A3 S/E

Gràfica


La data serà la signatura digital del document.

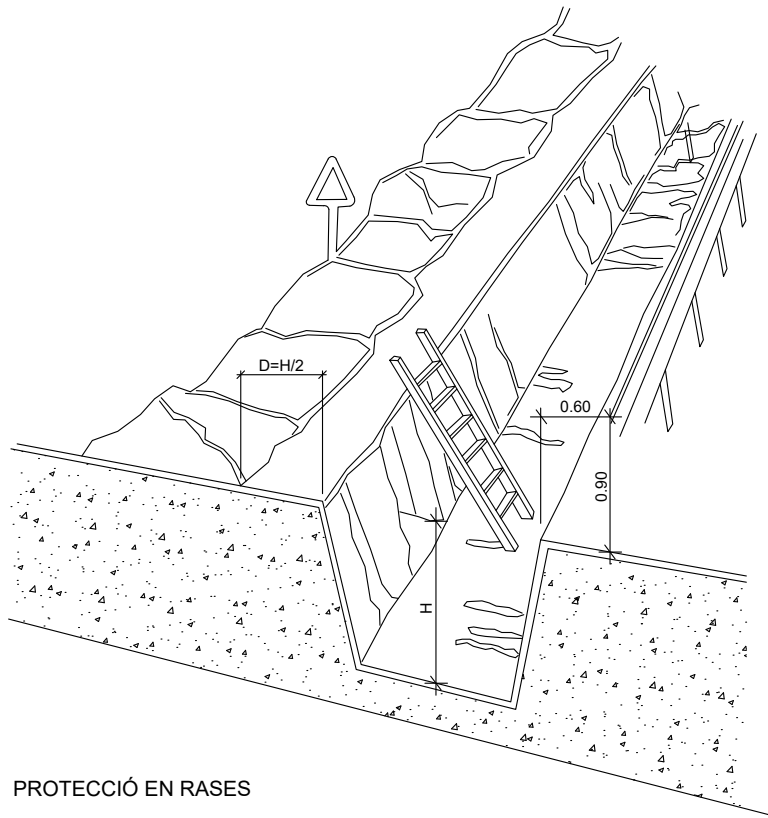


PROTECCIÓ EN RASES

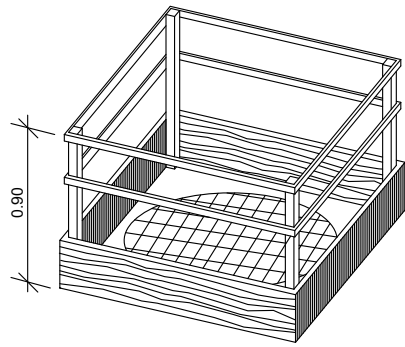


EN FORATS I ABERTURES

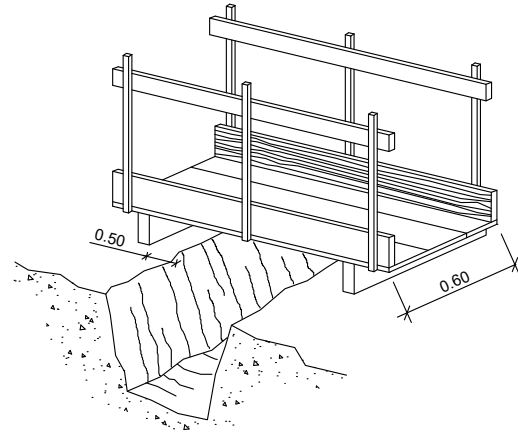



DETALL DE PASSARELLA VIANANT

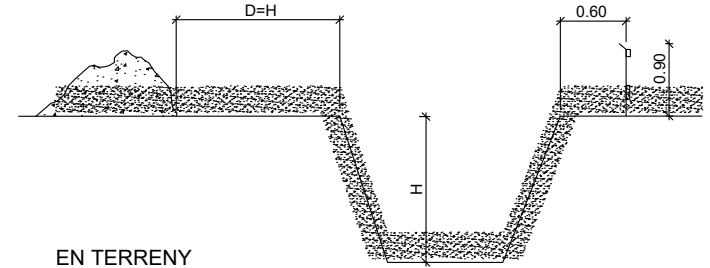


EN TERRENY
ARENÓS

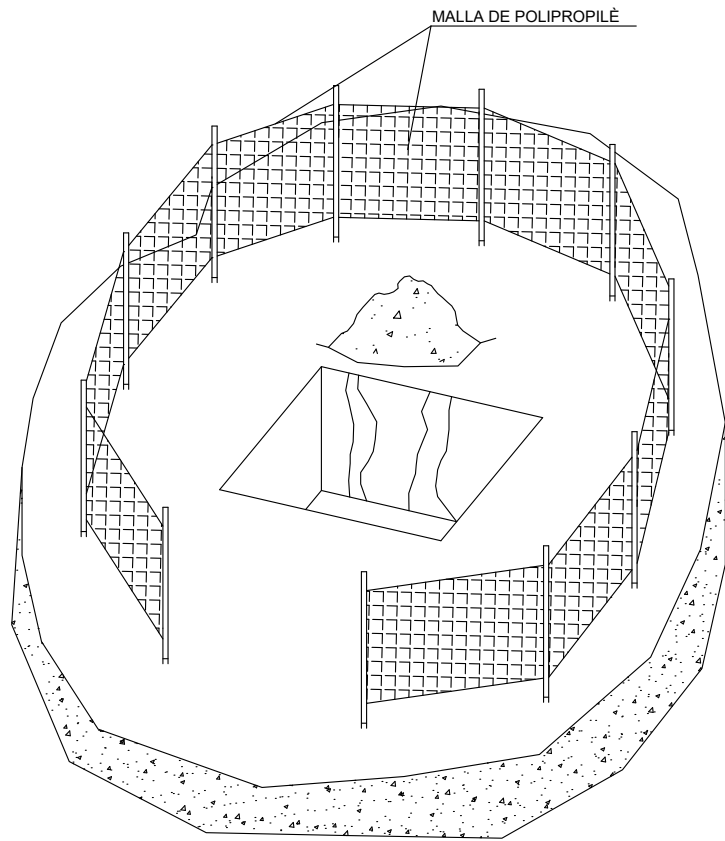


PROTECCIÓ EN ZONES
D'EXCAVACIÓ

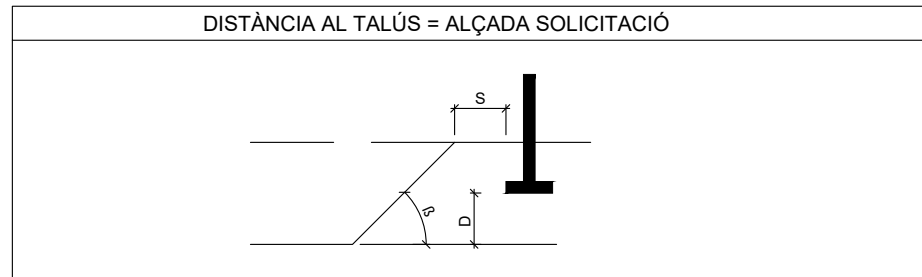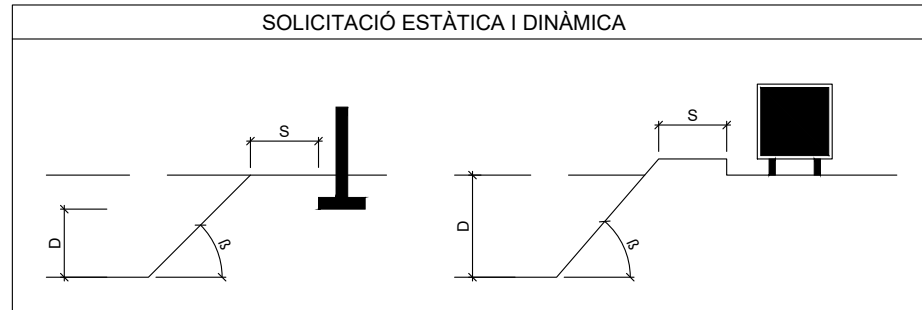

DISTÀNCIA AL TALÚS		
TIPUS DE SOLICITACIÓ	ANGLE DE TALÚS	
	$\beta > 60^\circ$	$\beta \leq 60^\circ$
FONAMENTACIÓ	D	D
VIAL O ACOPIES EVENTUALS	D	D/2

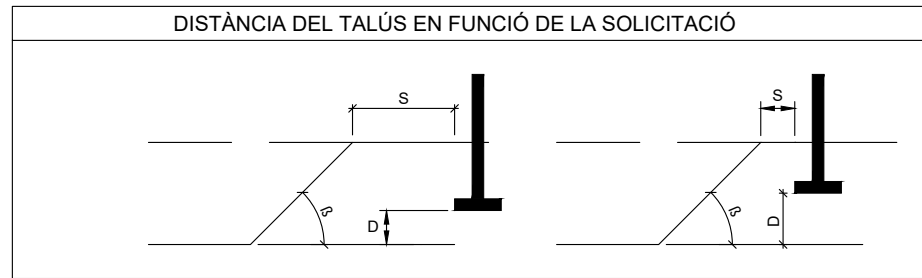


S= DISTÀNCIA A LA FORÇA, PES ESTÀTIC O DINÀMIC QUE AFECTA AL TALÚS
D= ALTUÇADA FINS A LA FORÇA, PES ESTÀTIC O DINÀMIC QUE AFECTA AL TALÚS
B= ANGLE DEL TERRENY AL TALÚS A EXCAVAR

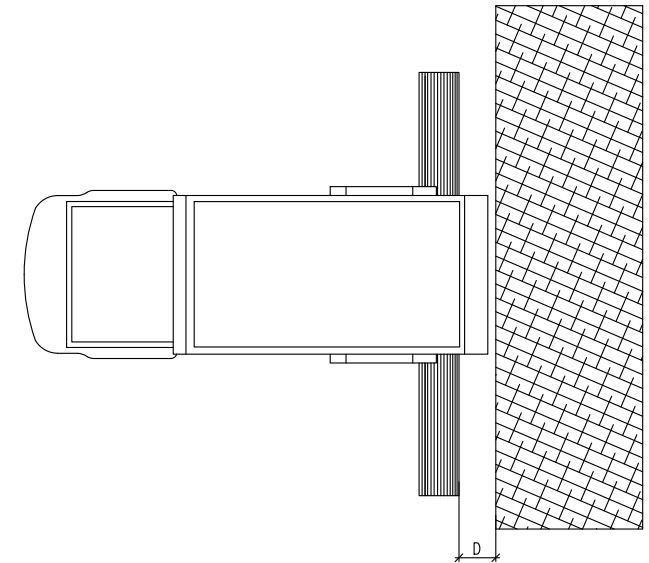

D-DISTÀNCIA DE SEGURETAT
VARIABLE SEGONS TERRENYS

TOPALL DE LLISCAMENT DE VEHICLES

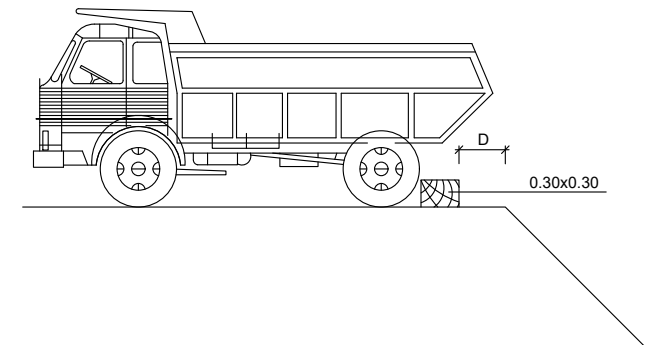

Ajuntament de Lleida
Regidoria d'Agenda Urbana
i Espai Agrari

PROJECTES I OBRES

PROJECTE BÀSIC I EXECUCIÓ DE
NOU CENTRE D'ACOLLIDA DE
PERSONES TEMPORERES

Autors del projecte

FRANCESC COIT BONET
Arquitecte

ORIOL AUBETS FUSTE
Arquitecte tècnic

Títol del plànol

- Seguretat i salut -
Entibació rases - Tope fixe per
maniobres de vehicles pesats

Delineació

GM

Expedient

1735

Núm. plànol


A04.4

Full


Escala
A3 S/E

Gràfica


La data serà la signatura digital del document.

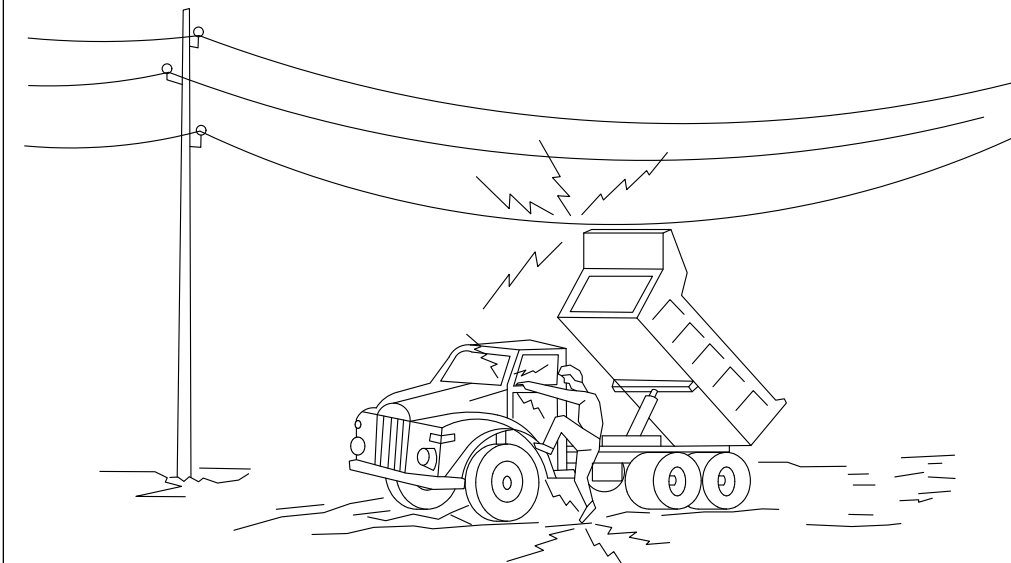


① En cap cas baixi lentament

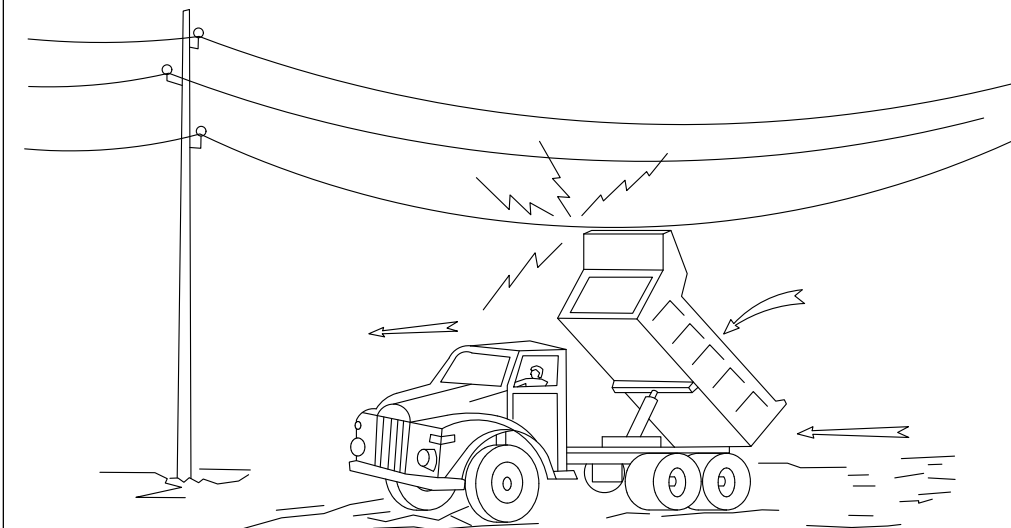

② Si contacta, no abandoni la cabina, intenti en primer lloc baixar-lo i allunyar-se

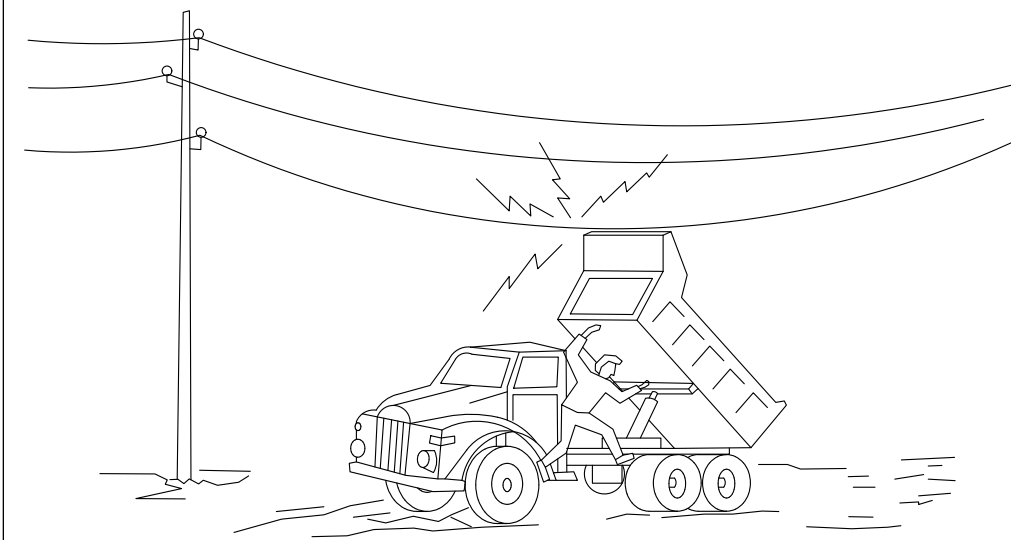


③ Si no consegueix que baixi, salti del camió el més lluny possible

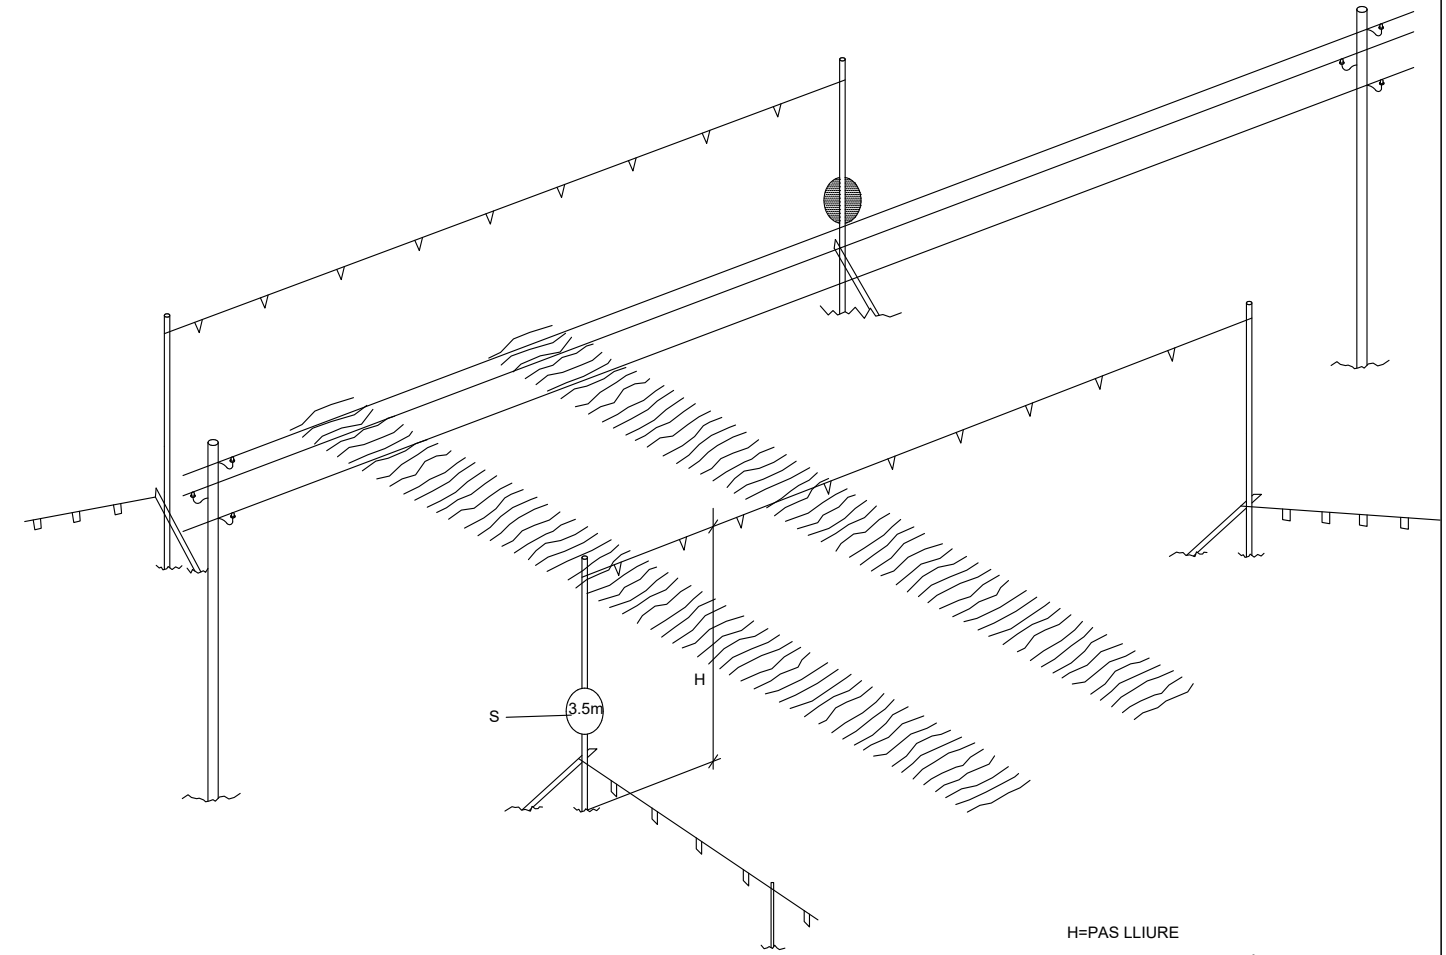

ZONA DE SEGURETAT

H=PAS LLIURE
S=SENYAL D'ALÇADA MÀXIMA
A≥4m PER A ALTA TENSIO, EN GENERAL
A≥0.5m PER A BAIXA TENSIO

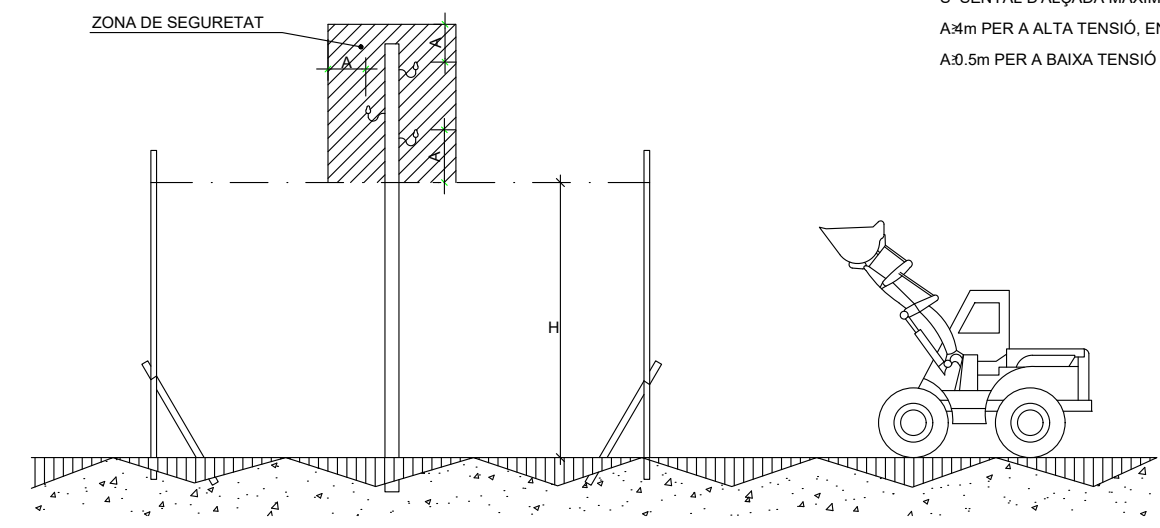

PÒRTIC PROTECTOR DE LÍNEA ELÈCTRICA AÈRIA
D'ALTA TENSIO I DE BAIXA TENSIO.



Ajuntament de Lleida
Regidoria d'Agenda Urbana
i Espai Agrari

PROJECTES I OBRES

PROJECTE BÀSIC I EXECUCIÓ DE
NOU CENTRE D'ACOLLIDA DE
PERSONES TEMPORERES

Autors del projecte

FRANCESC COIT BONET ORIOL AUBETS FUSTE
Arquitecte Arquitecte tècnic

Títol del plànol

- Seguretat i salut -
Pòrtic protector de línea aèria

Delineació

GM

Expedient

1735

Núm. plànol

A04.5

Full

Escala
A3 S/E

Gràfica

La data serà la signatura digital del document.

SENYALS D'ADVERTÈNCIA



MATERIES INFLAMABLES



MATERIES EXPLOSIVES




MATERIES TÒXIQUES



MATERIES CORROSIVES



CARREGUES SUSPESES

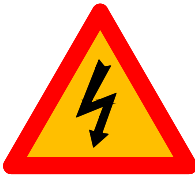

RISC ELÈCTRIC



PERILL EN GENERAL



MATÈRIES COMBURENTS



RISC D'ENSOPEGAR



CAIGUDA A DIFERENTS NIVELL



MATÈRIES NOCIVES
O IRRITANTS



OBRES

SENYALS INFORMATIVES



PROTECCIÓ OBLIGATÒRIA
DE LA VISTA



PROTECCIÓ OBLIGATÒRIA
DEL CAP



PROTECCIÓ OBLIGATÒRIA
DE L'OIDA



PROTECCIÓ OBLIGATÒRIA
DE LES VIES RESPIRATÒRIES



PROTECCIÓ OBLIGATÒRIA
DELS PEUS



PROTECCIÓ OBLIGATÒRIA
DE LES MANS



PROTECCIÓ OBLIGATÒRIA
DEL COS



PROTECCIÓ OBLIGATÒRIA
DE LA CARA



PROTECCIÓ INDIVIDUAL
OBLIGATÒRIA CONTRA CAIGUDES




VIA OBLIGATÒRIA
PER A VIANANTS




OBLIGACIÓ GENERAL
(ACOMPANYADA SI PROCEDEIX,
D'UNA SENYAL ADDICIONAL)

SENYALS RELATIVES


ALS EQUIPS DE LLUITA CONTRA INCENDIS

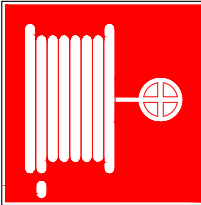

MÀNEGA
PER A INCENDIS

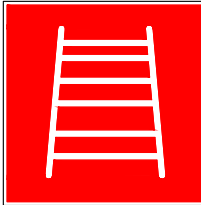


ESCALA
DE MA

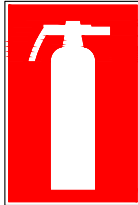

EXTINTOR



TELÈFON PER A LA LLUÏTA
CONTRA INCENDIS

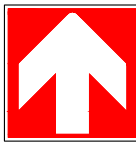

DIRECCIÓ QUE HA DE SEGUIR-SE
(SENYAL INDICATIVA ADDICIONAL A LES ANTERIORS)

SENYALS DE PROHIBICIÓ



PROHIBIT FUMAR



PROHIBIT FUMAR
I ENCENDRE FOC



PROHIBIT PAS
DE VIANANTS



AGUA NO POTABLE



ENTRADA PROHIBIDA
A PERSONES
NO AUTORIZADES



PROHIBIT
ALS VEHICLES
DE MANUTENCIÓ



NO TOCAR



PROHIBIT APAGAR
AMB AGUA

ESPECIFICACIONS

SENYALS D'ADVERTÈNCIA

FORMA TRIANGULAR. PICTOGRAMA NEGRE SOBRE FONS GROC (EL GROC HAURÀ DE COBRIR COM A MÍNIM EL 50% DE LA SUPERFÍCIE DE LA SENYAL), MARGES NEGRES. COM A EXCEPCIÓ, EL FONS DE LA SEÑAL SOBRE "MATÈRIES NOCIVES O IRRITANTS" SERÀ DE COLOR TARONJA, EN LLOC DE GROC, PER A EVITAR CONFUSIONS AMB ALTRES SENYALS SIMILARS UTILITZADES PER A LA REGULACIÓ DEL TRÀNSIT PER CARRETERA.

SENYALS DE PROHIBICIÓ

FORMA RODONA. PICTOGRAMA NEGRE SOBRE FONS BLANC, MARGES I BANDA /TRANSVERSAL DESCENDENT D'ESQUERRA A DRETA TRAVESSANT EL PICTOGRAMA A 45° RESPECTE A LA HORITZONTAL) VERMELLS (EL VERMELL HAURÀ DE COBRIR COM A MÍNIMO EL 35% DE LA SUPERFÍCIE DE LA SENYAL).

SENYALS DE OBLIGACIÓ

FORMA RODONA. PICTOGRAMA BLANC SOBRE FONS BLAU (EL BLAU HAURÀ DE COBRIR COM A MÍNIM EL 50% DE LA SUPERFÍCIE DE LA SENYAL).

SENYALS RELATIVES ALS EQUIPS

DE LLUITA CONTRA INCENDIS

FORMA RECTANGULAR O QUADRADA. PICTOGRAMA BLANC SOBRE FONS VERMELL (EL VERMELL HAURÀ DE COBRIR COM A MÍNIM EL 50% DE LA SUPERFÍCIE DE LA SENYAL).

SENYALS DE SALVAMENT O SOCOR

FORMA RECTANGULAR O QUADRADA. PICTOGRAMA BLANC SOBRE FONS VERD (EL VERD HAURÀ DE COBRIR COM A MÍNIM EL 50% DE LA SUPERFÍCIE DE LA SENYAL).



Ajuntament de Lleida
Regidoria d'Agenda Urbana
i Espai Agrari

PROJECTES I OBRES

PROJECTE BÀSIC I EXECUCIÓ DE
NOU CENTRE D'ACOLLIDA DE
PERSONES TEMPORERES

Autors del projecte

FRANCESC COIT BONET
Arquitecte

ORIOL AUBETS FUSTE
Arquitecte tècnic

Títol del plànol

- Seguretat i salut -
Senyals

Delineació

GM

Expedient

1735

Núm. plànol


A04.6

Full


Escala
A3 S/E

Gràfica



La data serà la signatura digital del document.

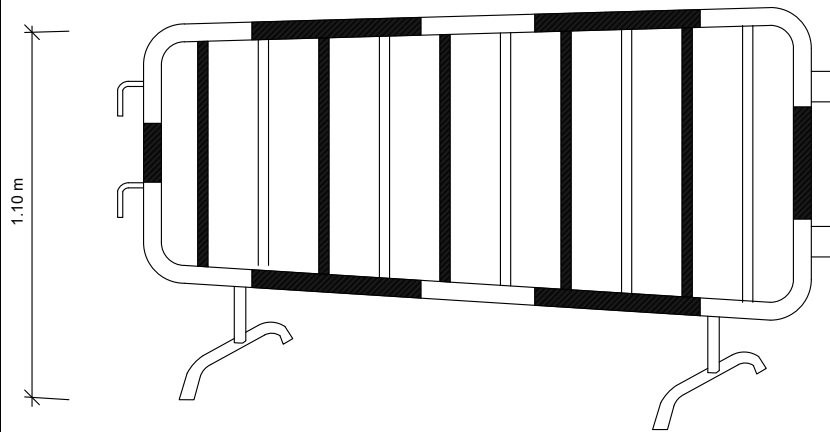


TANCA DESVIAMENT TRÀNSIT

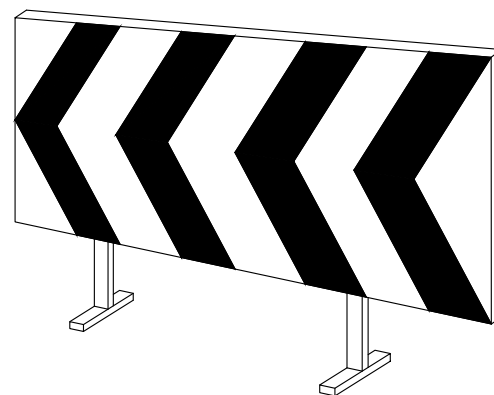


TANQUES AUTÒNOMES DE
LIMITACIÓ I PROTECCIÓ

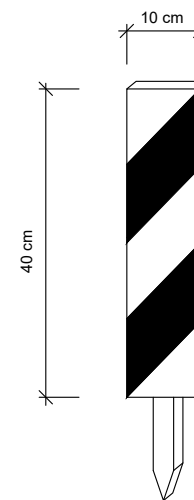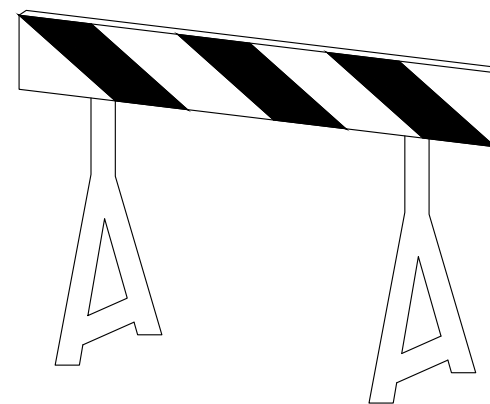


PIQUETA 10x10x40

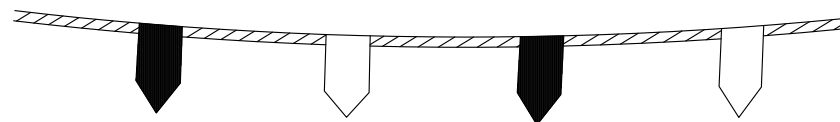

CORDÓ BALISAMENT

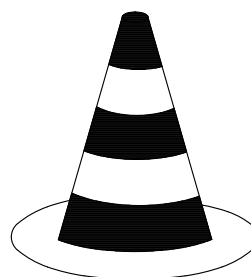

CONO BALISAMENT

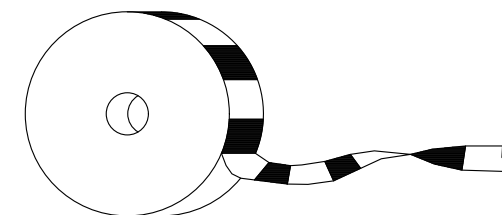

CINTA BALISAMENT



Ajuntament de Lleida
Regidoria d'Agenda Urbana
i Espai Agrari

PROJECTES I OBRES

PROJECTE BÀSIC I EXECUCIÓ DE
NOU CENTRE D'ACOLLIDA DE
PERSONES TEMPORERES

Autors del projecte

FRANCESC COIT BONET
Arquitecte

ORIOL AUBETS FUSTE
Arquitecte tècnic

Títol del plànol

- Seguretat i salut -
Material per a balisament

Delineació

GM

Expedient

1735

Núm. plànol

A04.7


Full

Escala
A3 S/E


Gràfica

La data serà la signatura digital del document.


PLANTA VESTIDOR

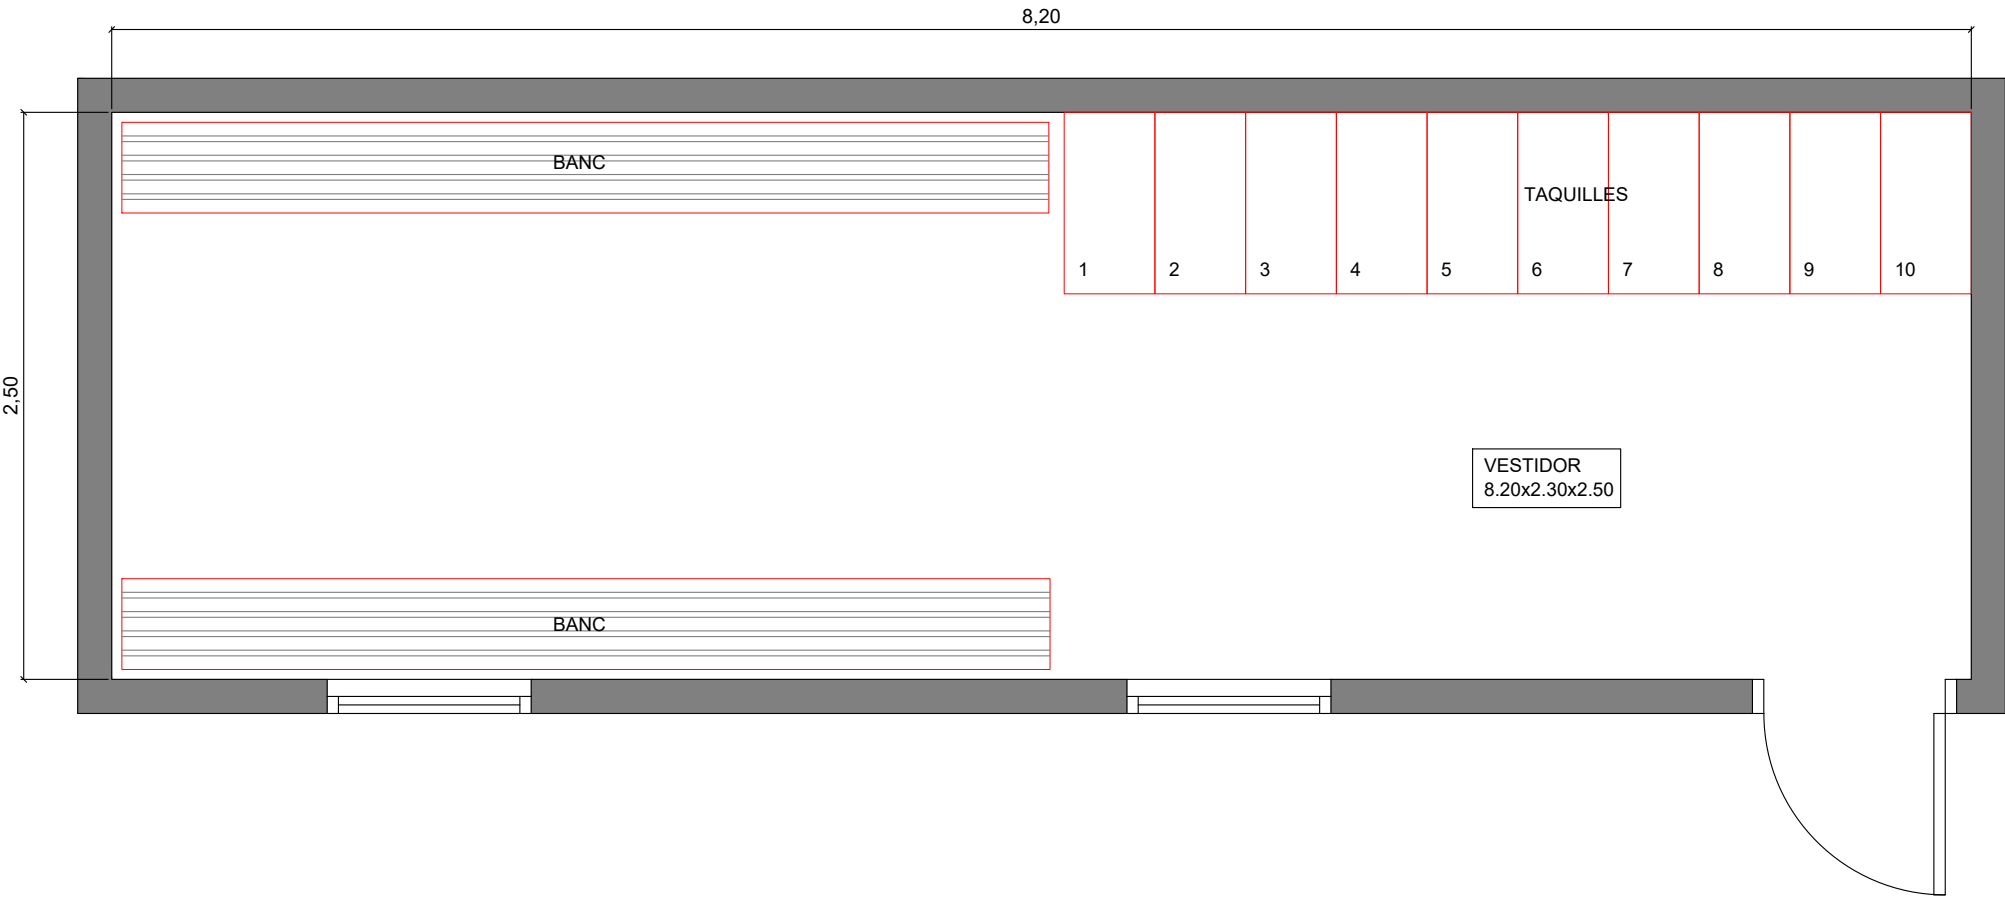

PLANTA MENJADOR

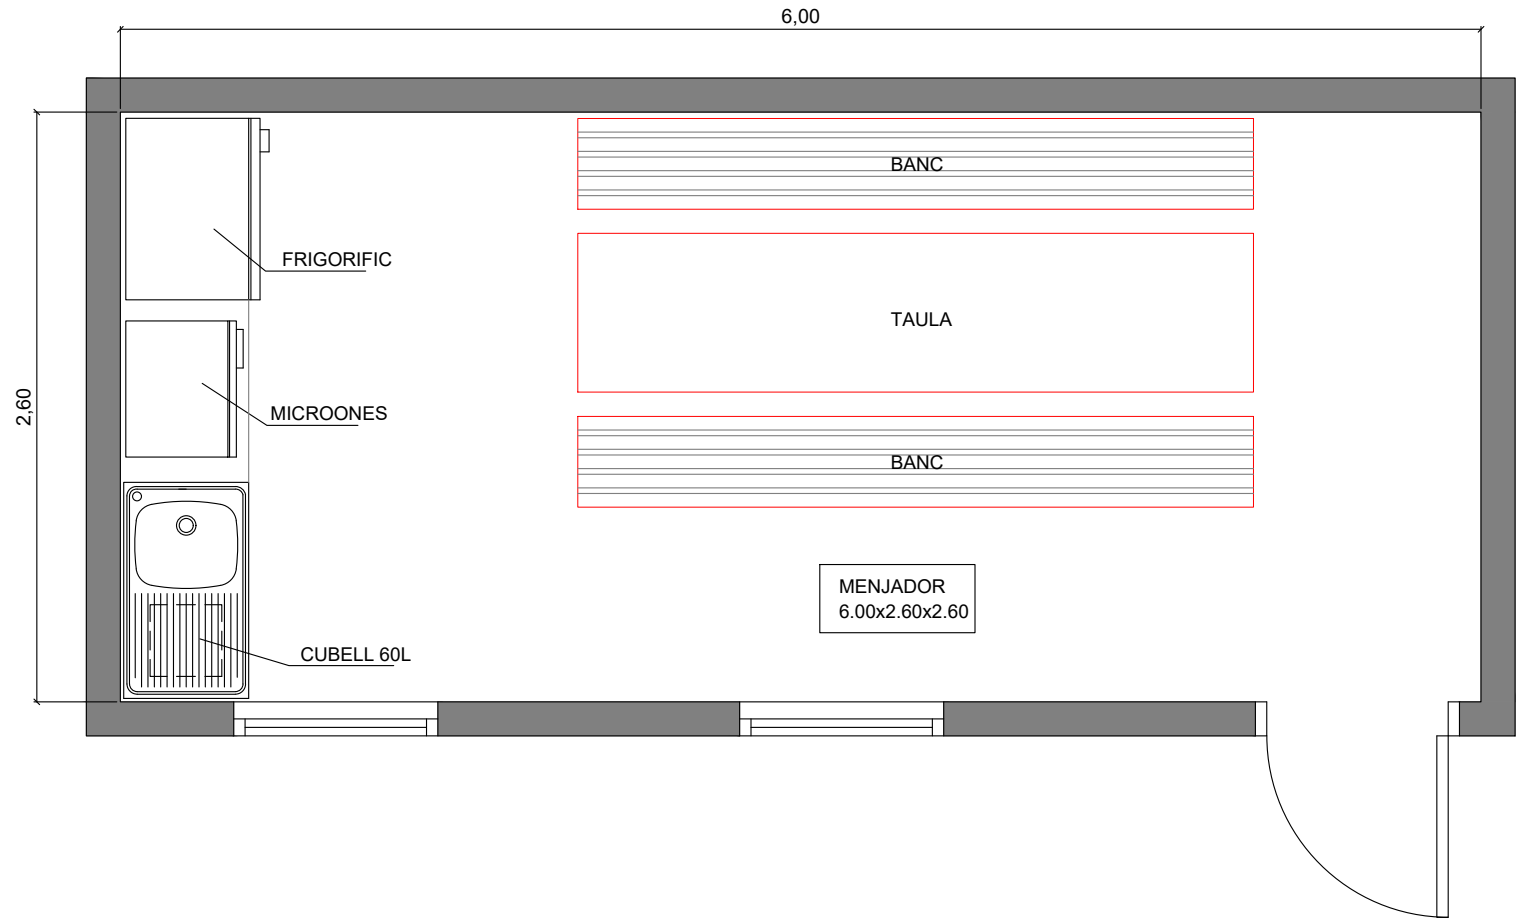

PLANTA SANITARIS

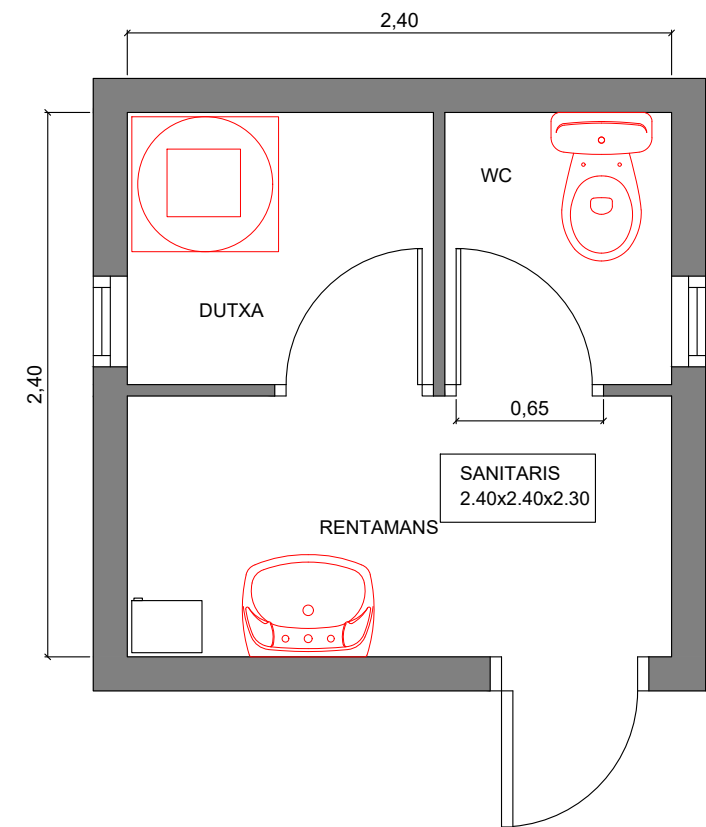

Ajuntament de Lleida
Regidoria d'Agenda Urbana
i Espai Agrari

PROJECTES I OBRES

PROJECTE BÀSIC I EXECUCIÓ DE
NOU CENTRE D'ACOLLIDA DE
PERSONES TEMPORERES

Autors del projecte

FRANCESC COIT BONET
Arquitecte

ORIOL AUBETS FUSTE
Arquitecte tècnic

Títol del plànol

- Seguretat i salut -
Instal·lacions:
Menjador, vestidor i sanitaris

Delineació

GM

Expedient

1735

Núm. plànol

A04.8

Full


Escala
A3 S/E

Gràfica

La data serà la signatura digital del document.

RISCS ELÈCTRICS
CAUSES D'ACCIDENTS PER ELECTRICITAT

1- CONTACTES DIRECTES

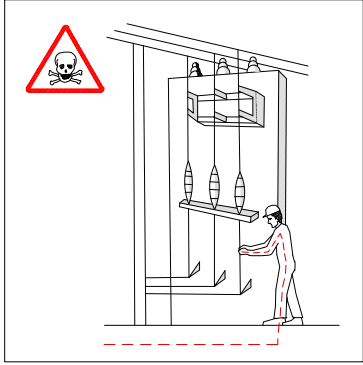


MANIPULACIÓ D'INSTAL·LACIONS




REPARACIÓ D'EQUIPS SOTA TENSIÓ


2- CONTACTES INDIRECTES

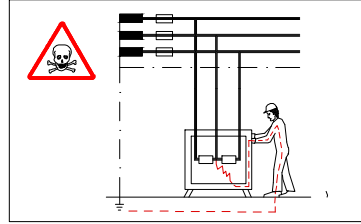

DEFECTES D'A LLAMENT EN MÀQUINES
SENSE PROTECCIÓ.

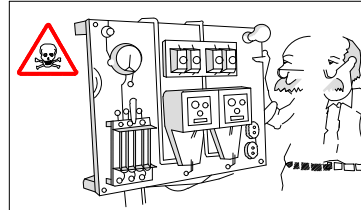


DEFECTES D'A LLAMENT EN MÀQUINES ON EL
SISTEMA DE PROTECCIÓ ES TROVA MAL
CALIBRAT O DISENYAT.

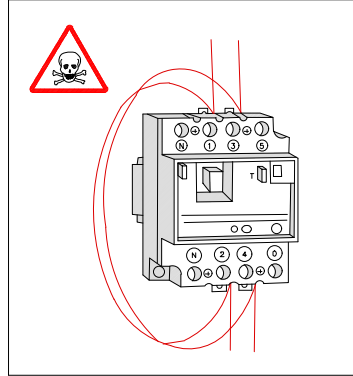


PUENTEIG D'ELEMENTS DE PROTECCIÓ.


SISTEMES DE PROTECCIÓ

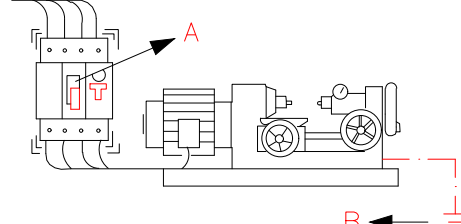


A -L'INTERRUPTOR DIFERENCIAL LIMITA LA INTENSITAT
I EL TEMPS, DEL DEFECTE.
B -LA POSTA A TERRA ENS LIMITA LA TENSIÓ DE
DEFECTE A VALORS DE SEGURETAT.

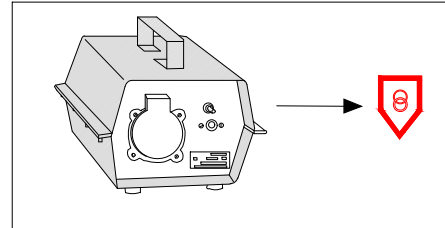

TENSIÓ DE SEGURETAT
-AMB PETITES TENSIONS ES PRÀCTICAMENT
IMPOSSIBLE CAUSAR DANY A LES PERSONES.

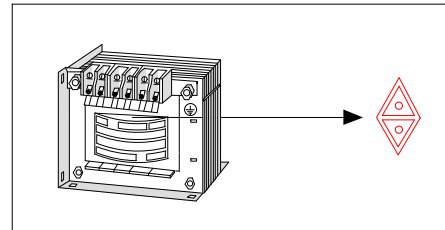

TRANSFORMADOR SEPARADOR DE CIRCUITS
-NO EXISTIX UNIÓ ELÈCTRICA ENTRE EL CIRCUIT
D'ALIMENTACIÓ I EL D'UTILITZACIÓ.

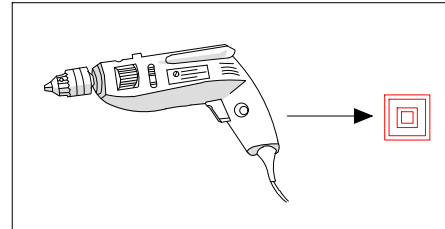


DOBLE A LLAMENT
-EL CONTACTE NOMÉS ES PRODUIRÀ EN EL CAS
DE FALLA DELS DOS A LLAMENTS.

-NO MANIPULI LES INSTAL·LACIONS ELÈCTRIQUES SI NO ESTÀ PREPARAT I AUTORITZAT.
-NO UTILITZI AGUA PER A APAGAR FOCOS D'ORIGEN ELÈCTRIC.
-D'AVANT UNA PERSONA ELECTRITZADA NO LA TOQUI DIRECTAMENT.

ESQUEMA TIPUS D'INSTAL·LACIÓ ELÈCTRICA D'OBRA

DES DE L'ARMARI DE COMPTADORS

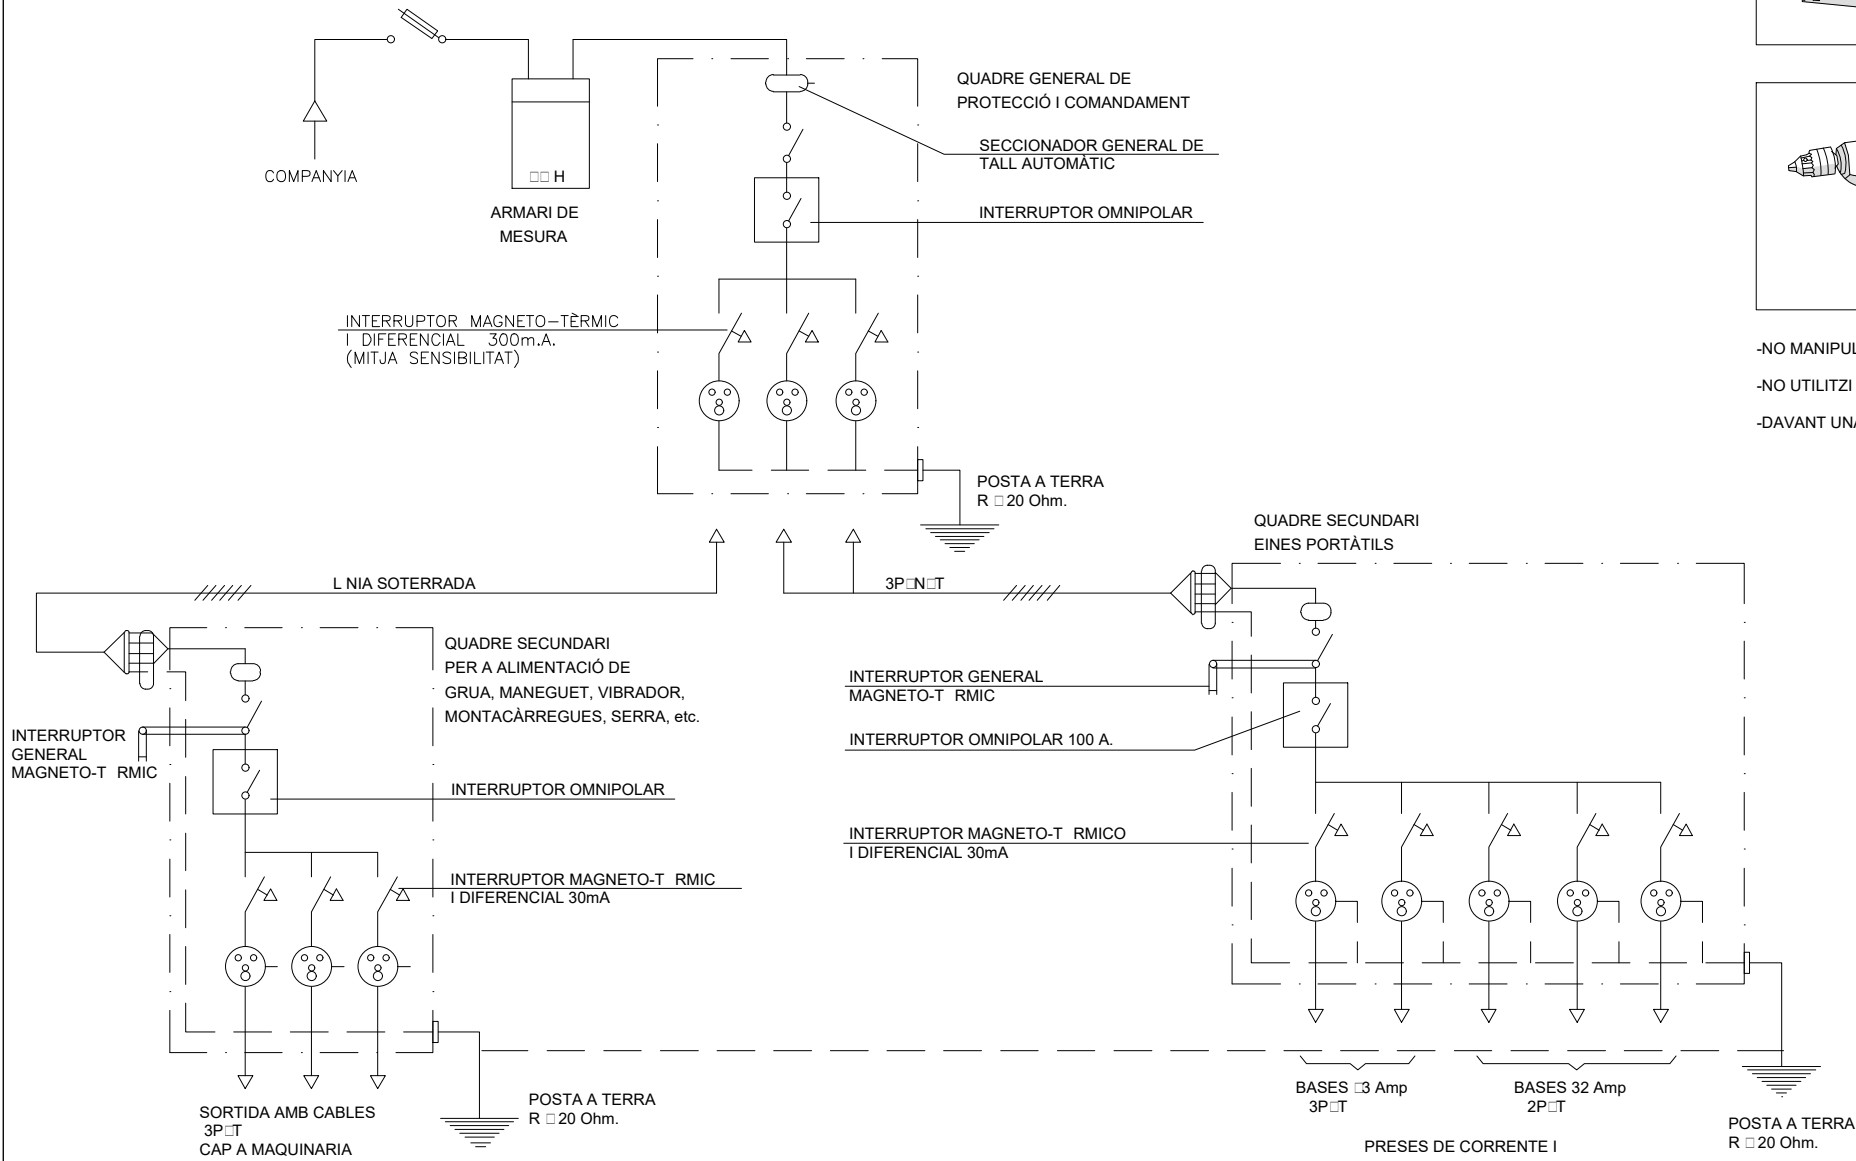

Ajuntament de Lleida
Regidoria d'Agenda Urbana
i Espai Agrari

PROJECTES I OBRES

PROJECTE BÀSIC I EXECUCIÓ DE
NOU CENTRE D'ACOLLIDA DE
PERSONES TEMPORERES

Autors del projecte

FRANCESC COIT BONET
Arquitecte

ORIOL AUBETS FUSTE
Arquitecte tècnic

Títol del plànol

- Seguretat i salut -
Sistemes de protecció - Esquema
Instal·lació elèctrica d'obra

Delineació

GM

Expedient

1735

Núm. plànol


A04.9

Full

Escala
A3 SE

Gràfica

La data serà la signatura digital del document.

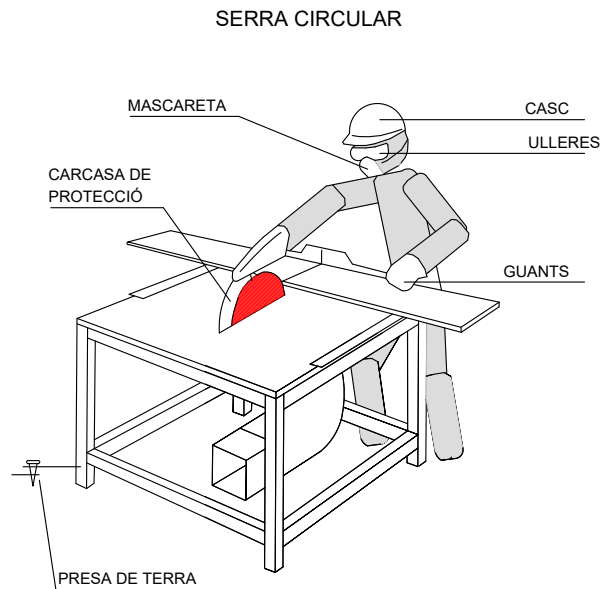

- HAURAN D'UTILITZAR-SE EMPEN EDORS ADEQUATS EN ELS TREBALLS EN QUE LA MIDA DE LES PECES A TALLAR COMPROMETI LA SEGURETAT DE LES MANS DE L'OPERARI.

- AMB ELS DISCS DE CARBURUM O IDIA HAURAN D'EXTREMAR-SE LES PRECAUCIONS EN QUANT A L'EQUILIBRAT I PRESIÓ DE LA PE A, JA QUE SÓN FRÀGILS I TENEN GRAN FACILITAT PER A LA ROTURA.


- LA SERRA CIRCULAR ESTARÀ PROTEGIDA EN FRONT A RISCOS EL CTRICS AMB INTERRUPTOR DIFERENCIAL ASSOCIAT A PRESA DE TERRA.

- L'UTILIZACIÓ DE LA SERRA ES FARÀ NOMÉS PER EL PERSONAL AUTORITZAT.


- S'UTILITZARAN ELS SEG ENTS EQUIPS DE PROTECCIÓ INDIVIDUAL CASC, ULLERES DE SEGURETAT, MASCARETA I GUANTS.

- EL DISC PER LA SEVA PART POSTERIOR HAURÀ D'ESTAR TOTALMENT PROTEGIT.

CARCASES PROTECTORAS

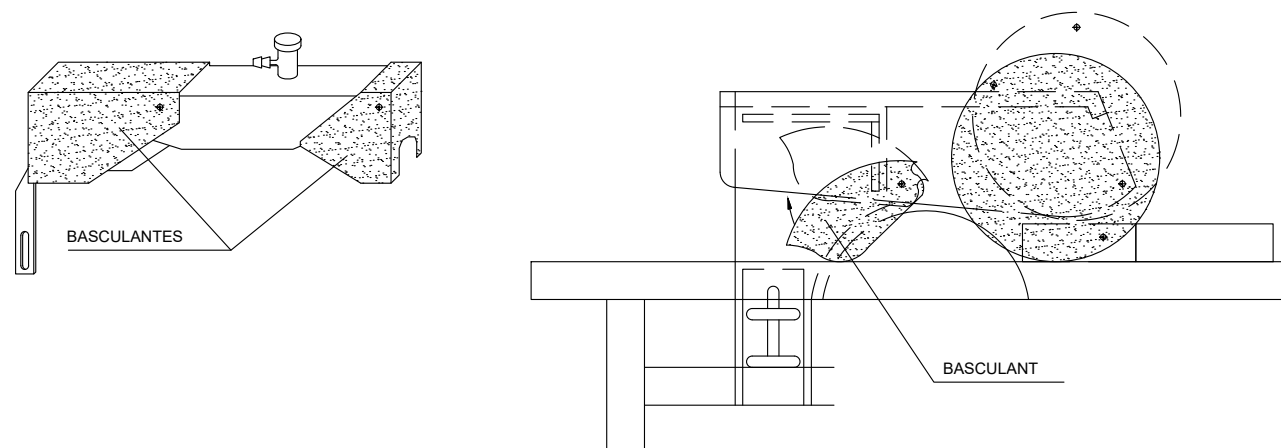


RESGUARD INFERIOR

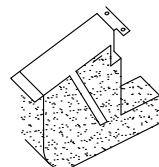


MAQUINÀRIA


DUMPER

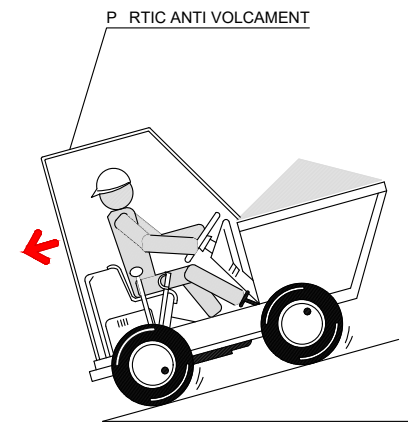


- AMB EL VEHICLE CARREGAT LES RAMPES HAURAN DE BAIXAR-SE MARXA ENRRERA.

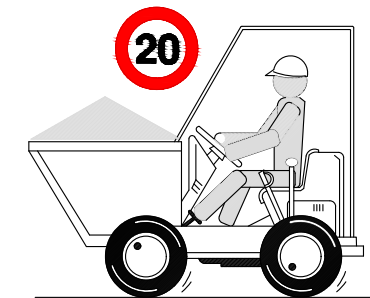

- NO S'HA DE CIRCULAR A MÉS DE 20 m/h. LA CONDUCCIÓ ES FARÀ DE FORMA PRUDENT.

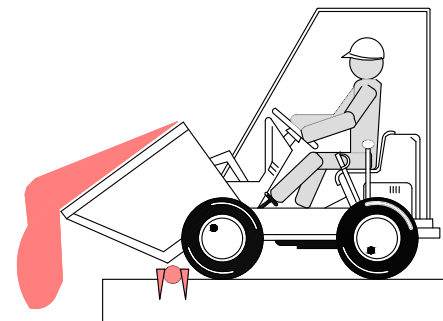

- COL·LOCAR TOPE DE FI DE RECORREGUT PER A ABOCAR MATERIALS.

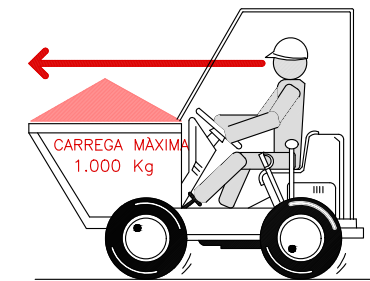

- EN CAP CAS ES SUPERARÀ LA CÀRREGA MÀXIMA. ES DISPOSARÀ LA CÀRREGA DE MANERA QUE GARANTITZI L'ESTABILITAT DEL DUMPER.

- LA CÀRREGA MAI DIFICULTARÀ LA VISIBILITAT DEL CONDUCTOR.

- LA MANIPULACIÓ DEL DUMPER NOMÉS LA REALITZARÀ PERSONAL AUTORITZAT.
- EL CONDUCTOR HAURÀ D'UTILITZAR CINTURÓ ANTIVIBRATORI.
- PER A CIRCULAR PER VIES P BLIQUES ESTARAN PROVISOS DE LLUMS I DISPOSITIUS D'AV S AC STIC.
- ESTÀ ABSOLUTAMENT PROHIBIT EL TRANSPORT DE PERSONAL.



Ajuntament de Lleida
Regidoria d'Agenda Urbana
i Espai Agrari

PROJECTES I OBRES

PROJECTE BÀSIC I EXECUCIÓ DE
NOU CENTRE D'ACOLLIDA DE
PERSONES TEMPORERES

Autors del projecte

FRANCESC COIT BONET
Arquitecte

ORIOL AUBETS FUSTE
Arquitecte tècnic

Títol del plànol

- Seguretat i salut -
Maquinària

Delineació

GM

Expedient

1735

Núm. plànol


A04.10

Full

Escala
A3 S/E


Gràfica

La data serà la signatura digital del document.

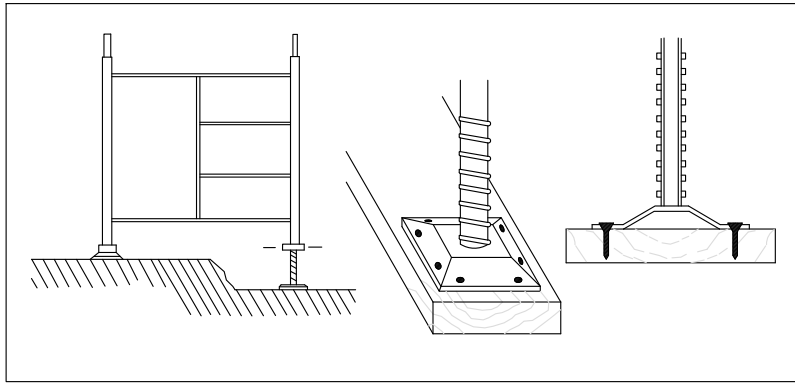


BE

- ELS M DULS DE BASE RECOLZARAN SOBRE RECOLZAMENTS AUXILIARS A BASE DE TAULONS.
- COL·LOCAR PARAMENTS DE NIVELLACIÓ.
- CLAVAR LES PLAQUES DE RECOLZAMENT DELS USILLOS ALS RECOLZAMENTS AUXILIARS.
- NO SE COMEN ARÀ EL NIVELL SUPERIOR SENSE QUE L'INFERIOR ESTIGUI DOTAT DE TOTS ELS ELEMENTS D'ESTABILITAT.
- NO QUEDAR-SE SOTA LA BASTIDA MENTRE DURI EL MUNTATGE.

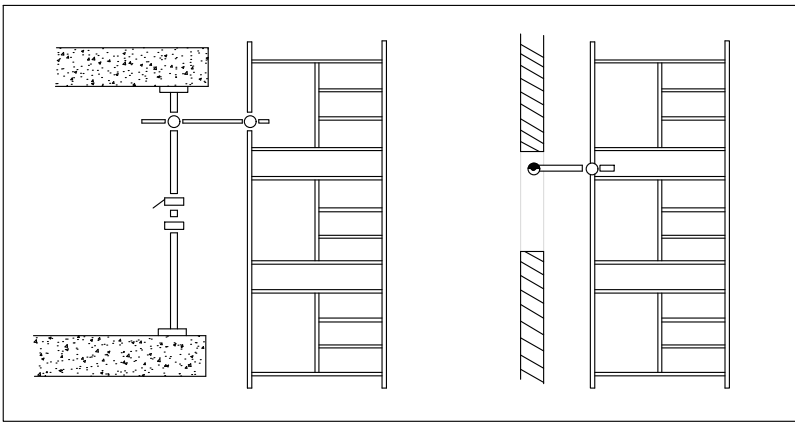


BE

- LES BASTIDES S'ARRIOSTRARAN AL PARAMENT ADJUNT AL QUE S'ESTIGUIN EXECUTANT
- TOTES LES UNIONS ENTRE PECES ES REALITZARAN COMPLINT LES NORMES DE MUNTATGE DEL MODEL TRIAT.
- ES REVISARAN TOTS ELS CARGOLS DEL TRAM EXECUTAT OBSERVANT QUE QUEDEN BEN APRETATS ABANS DE CONTINUAR AMB ELS SUPERIORS.

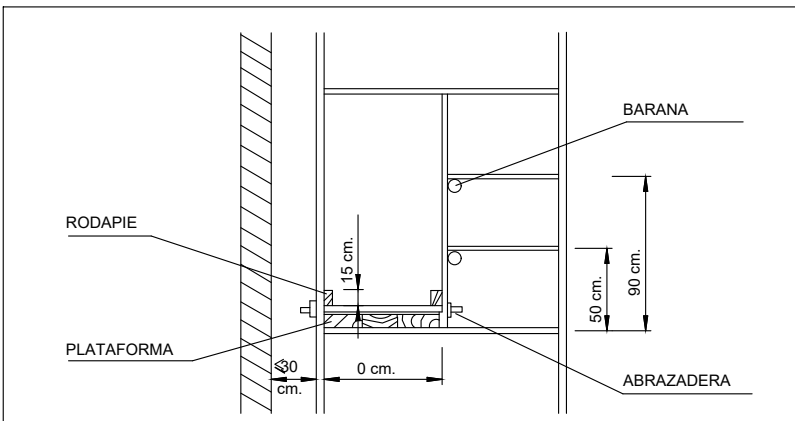

BE


- PLATAFORMA AMPLE M NIM 0 cm.
- RODAPEU ALTURA M NIMA 15 cm.
- BARANA PASAMANS AL ADA M NIMA 90 cm. LLISTÓ INTERMIG 50 cm.
- DISTÀNCIA AL PARAMENT IGUAL O MENOR A 30 cm. MUNTAR BARANA EN EL COSTAT DE LA FA ANA SI LA DISTÀNCIA ÉS MAJOR.

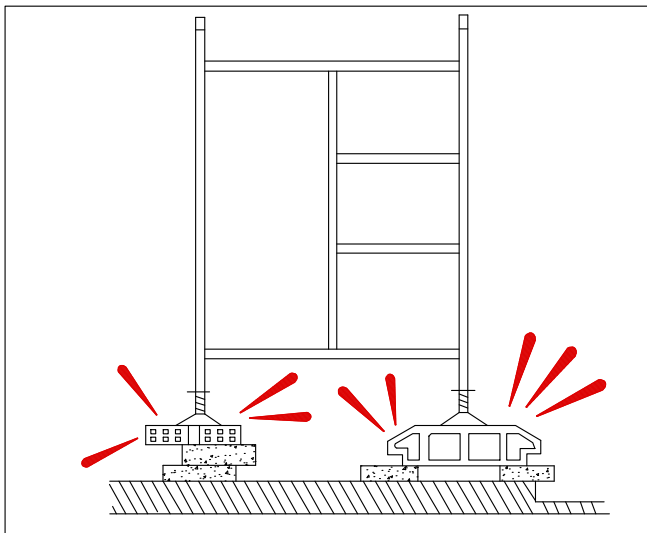


INCORRECTE

PROHIBICIONS


- NO RECOLZAR LA BASTIDA EN SUPLEMENTS COM MAHONS, BIDONS, ETC.
- NO FORMAR PLATAFORMES DE TREBALL EN CORONACIONS DE BASTIDES SENSE BARANES NI RODAPEU.
- DURANT RATXES DE FORTS VENTS NO QUEDAR-SE A LA BASTIDA.

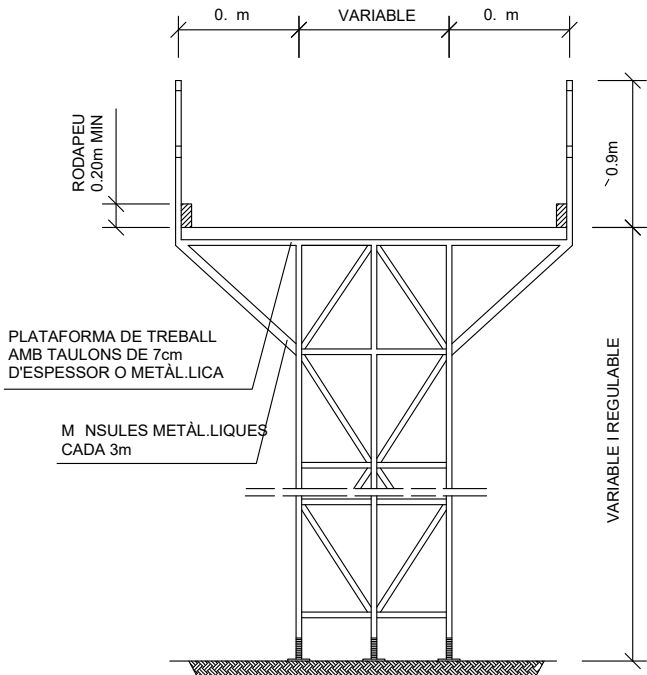


BASTIDA METÀL·LICA

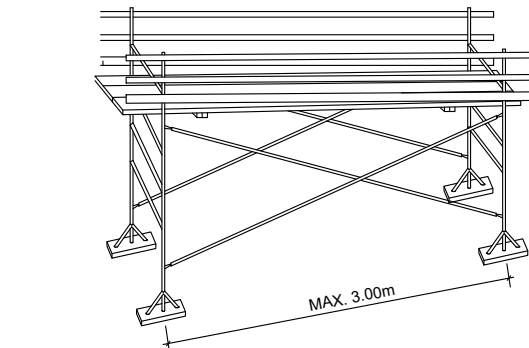

PLATAFORMES DE TREBALL METÀL·LIQUES

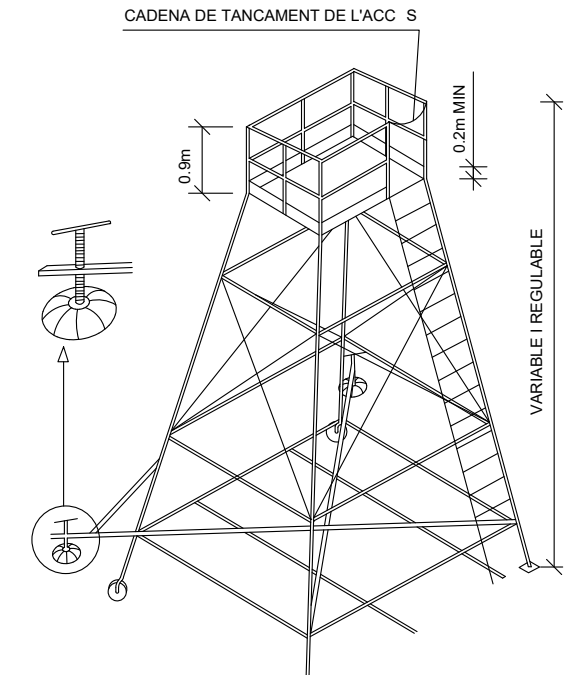


TORRETA

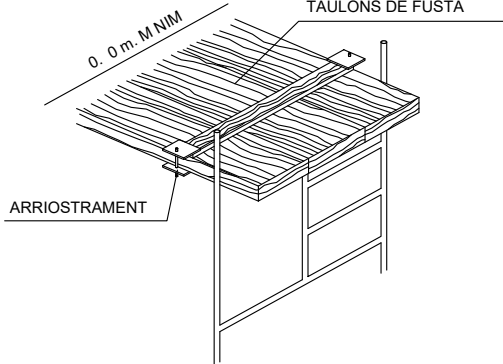


PLATAFORMA DE TREBALL

ESCALES DE MA

- ESTARAN PROVISTES DE SABATES O ALTRES SISTEMES PER A EVITAR LLISCAMENTS.
- NOMÉS SUPERARAN AL ADES DE FINS A 5 m. FINS A 7 m. AMB REFOR OS ESPECIALS EN LA SEVA ZONA CENTRAL .
- PUJAR I BAIXAR DE FRONT A L'ESCALA.
- NO PORTAR CÀRREGUES SUPERIORS A 25 g.
- COL·LOCAR L'ESCALA AMB LA INCLINACIÓ ADEQUADA.
- SUPERARÀ EN 1 m. ELS PUNTS SUPERIORS DE RECOLZAMENT.

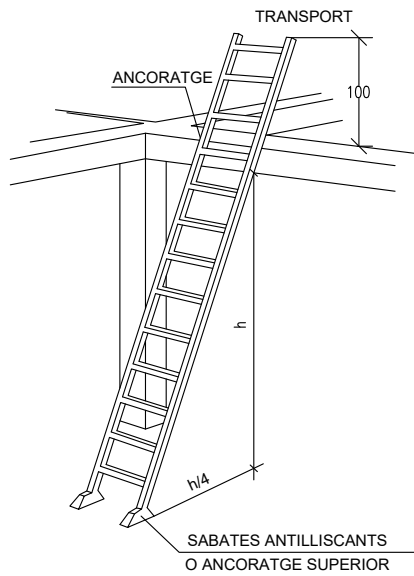

ESCALA METÀL·LICA

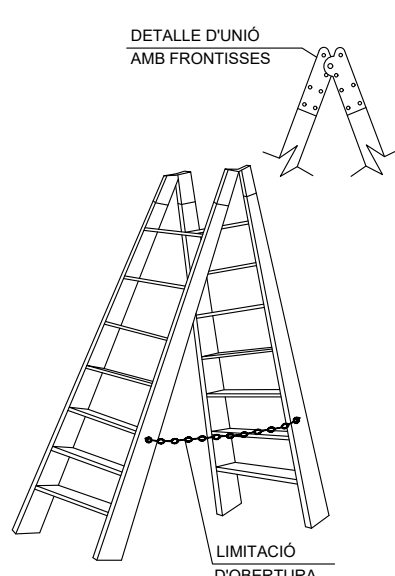

ESCALA DE TISORA



Ajuntament de Lleida
Regidoria d'Agenda Urbana
i Espai Agrari

PROJECTES I OBRES

PROJECTE BÀSIC I EXECUCIÓ DE
NOU CENTRE D'ACOLLIDA DE
PERSONES TEMPORERES

Autors del projecte

FRANCESC COIT BONET Oriol AUBETS FUSTE
Arquitecte Arquitecte tècnic

Títol del plànol

- Seguretat i salut -
Bastides

Delineació

GM

Expedient

1735

Núm. plànol

A04.11


Full

Escala
A3 S/E


Gràfica


La data serà la signatura digital del document.

SEN ALS DE SALVAMENT O SOCOR

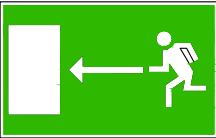



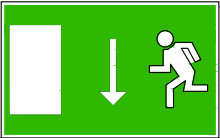


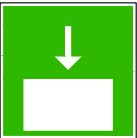

VIA / SORTIDA DE SOCOR



TELEFON DE SALVAMENT

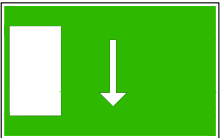










DIRECCIÓ QUE HA DE SEGUIR-SE
SEN AL INDICATIVA ADDICIONAL ALS SEG ENTES




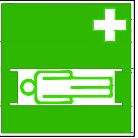





PRIMERS AUXILISPRIMERS AUXILISPRIMERS AUXILISPRIMERS AUXILIS

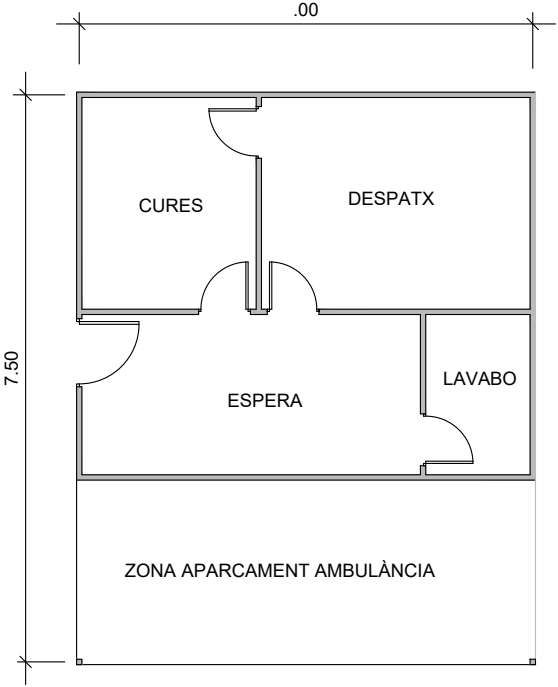

MODEL DE BOTIQU

Autors del projecte

FRANCESC COIT BONET
Arquitecte

ORIOL AUBETS FUSTE
Arquitecte tècnic

Títol del plànol

- Seguretat i salut -
Instal·lacions mèdiques 1ers auxilis

Delineació

GM

Expedient

1735

Núm. plànol


A04.12

Full

Escala
A3 S/E

Gràfica

La data serà la signatura digital del document.

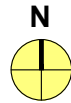

Ajuntament de Lleida
Regidoria d'Agenda Urbana
i Espai Agrari

PROJECTES I OBRES

PROJECTE BÀSIC I EXECUCIÓ DE
NOU CENTRE D'ACOLLIDA DE
PERSONES TEMPORERES

Autors del projecte

FRANCESC COIT BONET ORIOL AUBETS FUSTE
Arquitecte Arquitecte tècnic

Títol del plànol
- Seguretat i salut -
Plànol evacuació hospitals

Delineació

GM

Expedient

1735

Núm. plànol

A04.13

Full

Escala
A3 S/E

Gràfica

La data serà la signatura digital del document.