Full 1051x891

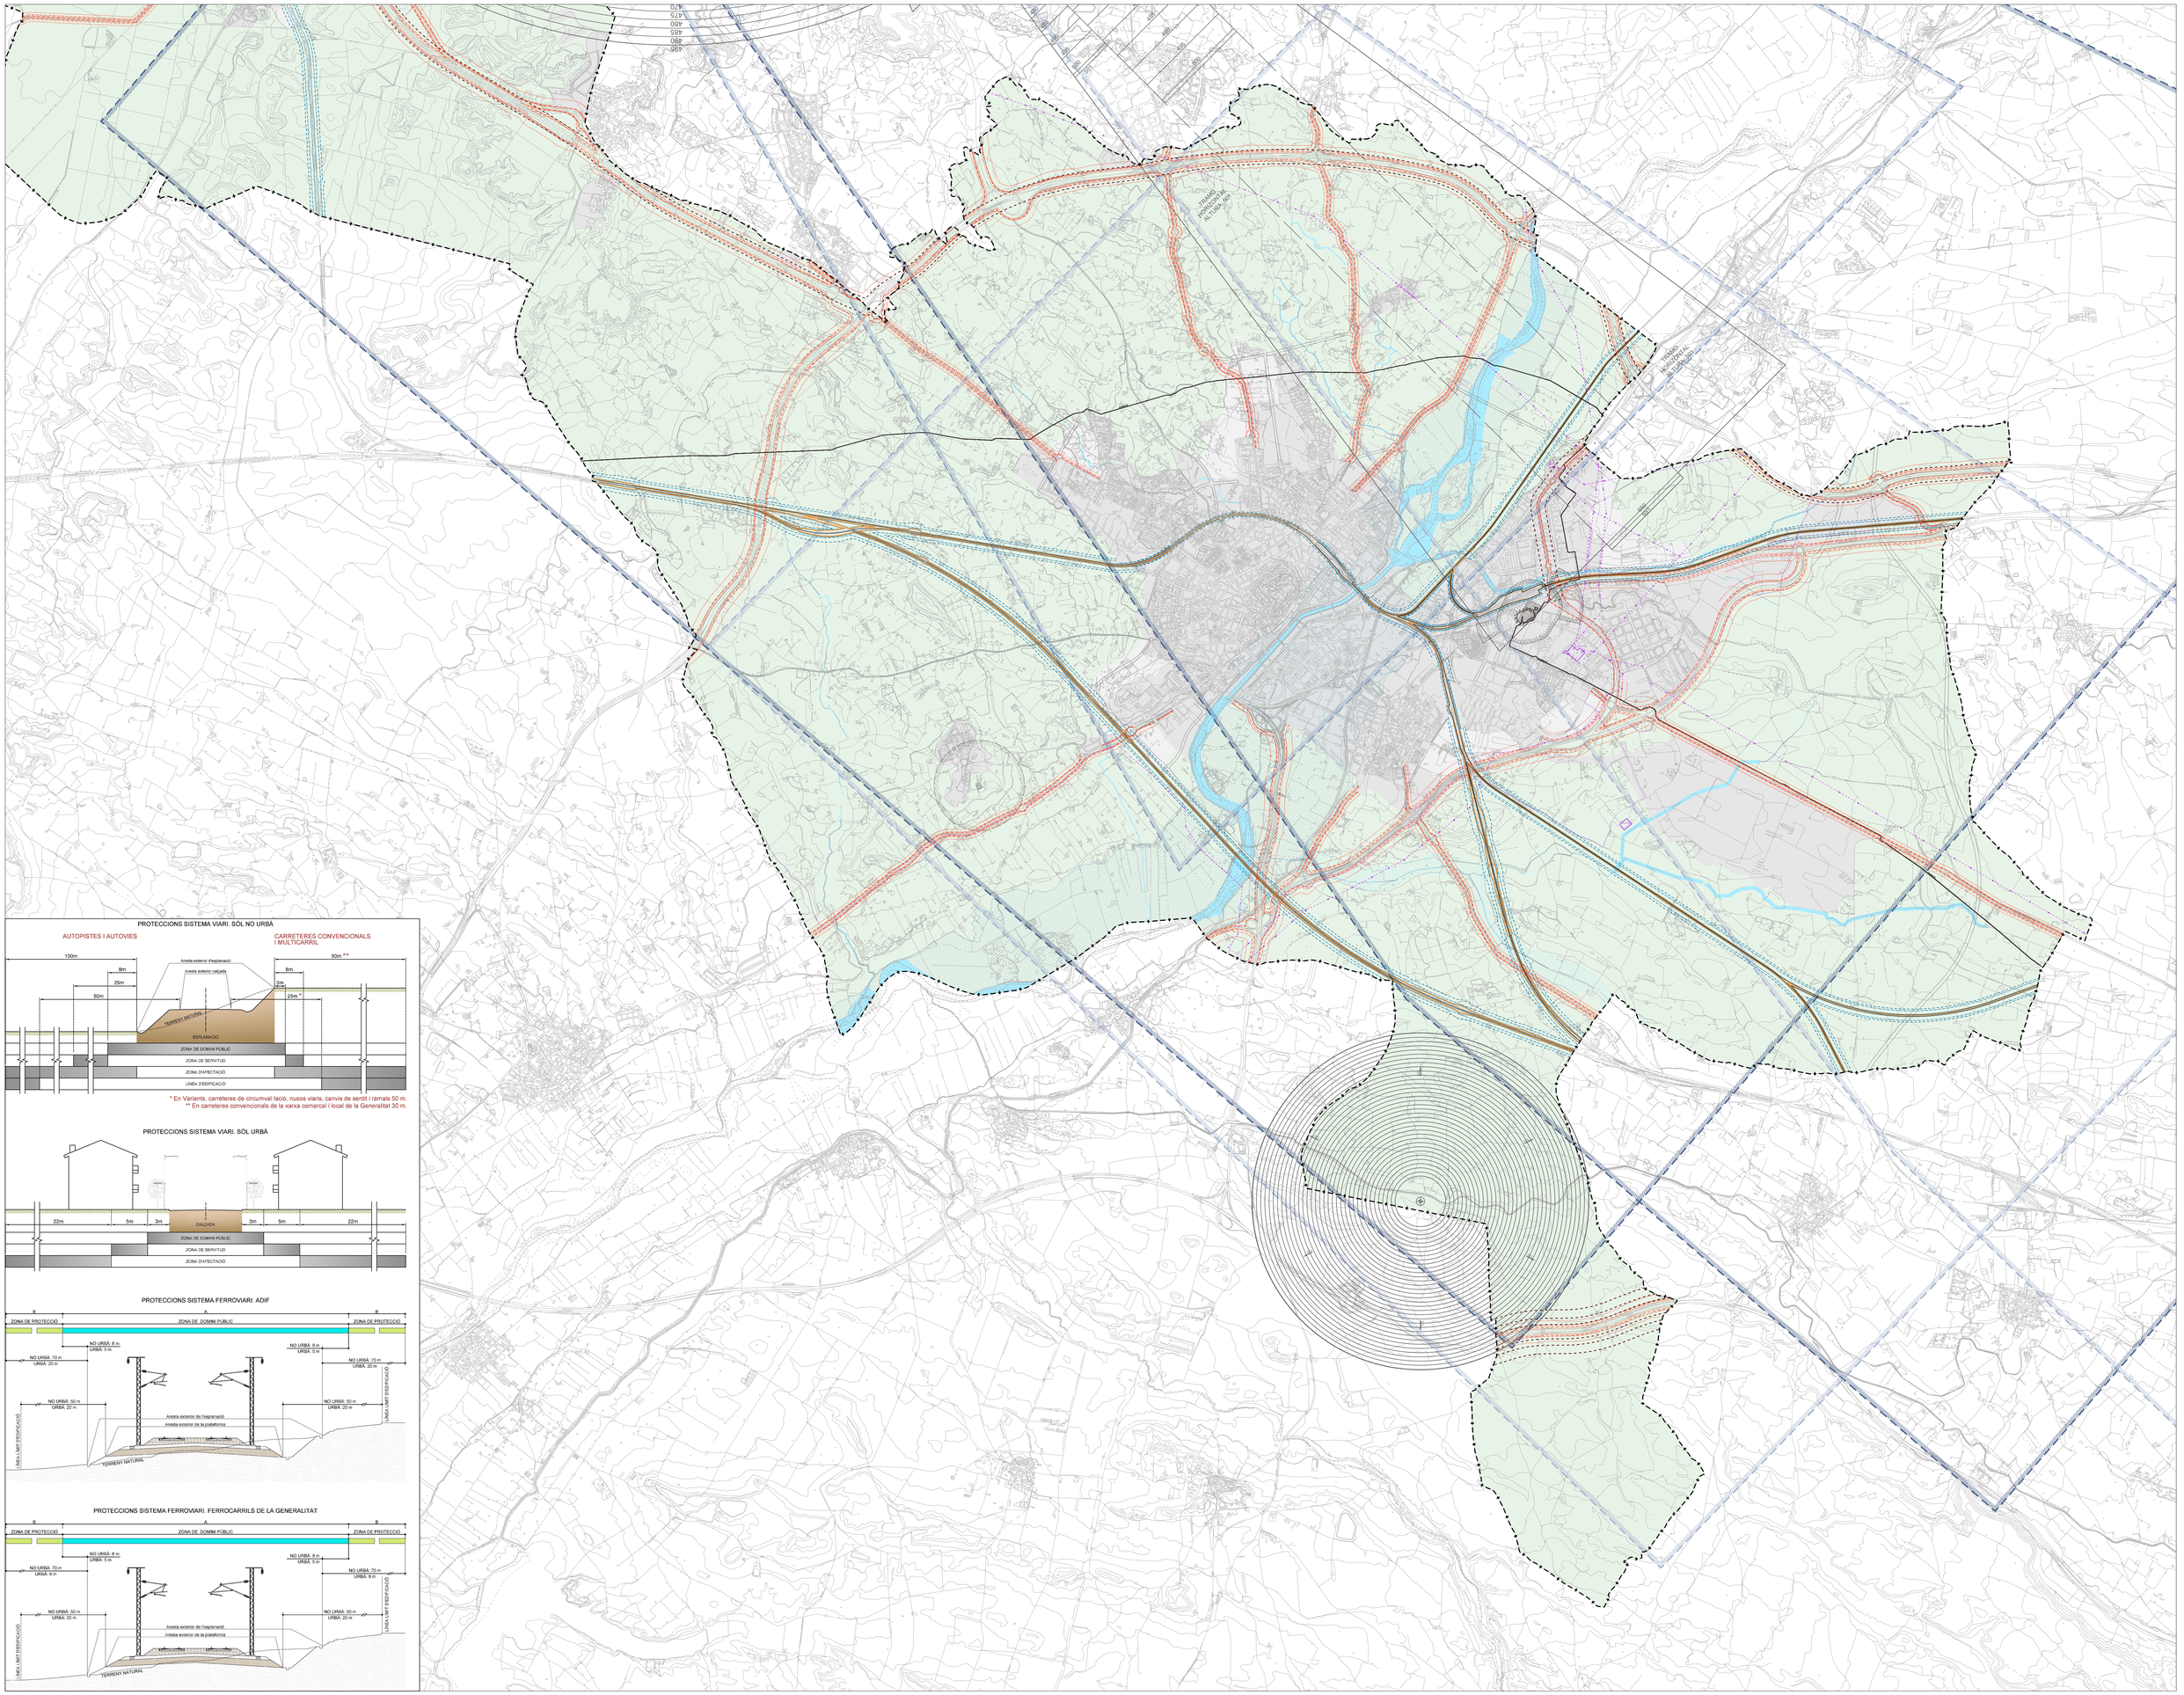

Font:
Cartografia topogràfica a escala 1:1.000 (CT-1M) elaborada per l'Institut Cartogràfic de Catalunya.Sistema de referència ETRS89. Data del vol: 2012.
Base topogràfica a escala 1:5.000 (BT-5M) elaborada per l'Institut Cartogràfic de Catalunya. Sistema de referència ETRS89. Data del vol: 2015.

0 2.500

LLEGENDA

- Límit terme municipal de Lleida

CLASSIFICACIÓ DEL SÒL

- SUC/SNC/SUD
- SND
- SNU

XARXA HIDROGRÀFICA

- Sistema hidrogràfic (flux preferent)

PROTECCIONS

RISCOS QUÍMICS

- Zona d'intensitat límit a l'exterior
- Zona intervenció i alerta màxima
- Zona d'indefensió envers l'autoprotecció
- Perímetre de la instal·lació
- Servitud de pas oleoducte

FERROVIÀRIES

- Límit zona domini públic
- Límit zona d'edificació
- Límit zona de protecció

VIÀRIES

- Límit zona domini públic
- Límit zona de servitud
- Límit zona d'edificació
- Xarxes projectades

SERVITUDS AEROPORTUÀRIES

- Aproximació DME / VOR 13
- Aproximació DME / VOR 31
- Aproximació DME / ILS 31
- Superfícies de limitació de les servituts radioèlectriques
- 495 Cota limitació altures de les servituts radioèlectriques

XARXA ELÈCTRICA

- Línies elèctriques

HIDRÀULIQUES

- Zona Inundable Q500

Aprovat inicialment per l'Ajuntament Ple
en sessió de data 30 d'abril de 2026
En dono fe,
El secretari general de l'Ajuntament de Lleida,

LA PAERIA
Antonio Ropero Vilaró
Secretari General
Ajuntament de Lleida

2026.05.05
15:18:04 +02'00'

PLA D'ORDENACIÓ URBANÍSTICA MUNICIPAL
AJUNTAMENT DE LLEIDA

Estructura general del Territori
PROTECCIÓ INFRAESTRUCTURES

APROVACIÓ INICIAL
Abril 2026

Escala 1:25.000

LA PAERIA

OR. 2.2b