



Ajuntament de Lleida

Aprovat definitivament per la Junta de Govern Local
en sessió de data 30 de juliol de 2026
En dono fe,
El secretari general de l'Ajuntament de Lleida,

Antonio Roperó Vilaró
Secretari General

2026.07.31


12:40:48

+02'00'

4. PLANOLS

1. Sectors afectats	Escala 1/2.500
2. Projecte	Escala 1/1.000
3. Orotofotomapa	Escala 1/1.000
4. Finques inicials	Escala 1/1.000
5. Segregacions	Escala 1/1.000
6. Fitxes finques segregades	Escala 1/1.000
7. Parcel·les resultants	Escala 1/1.000
8. Fitxes parcel·les resultants	Escala 1/1.000



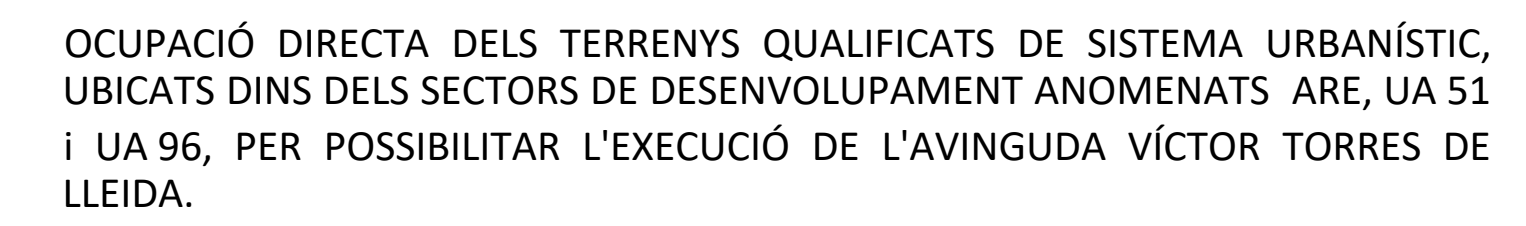



LA PAERIA



Ajuntament de Lleida
Regidoria d'Agenda Urbana
i Espai Agrari

----- ÀMBIT ACTUACIÓ


OCUPACIÓ DIRECTA DELS TERRENYS QUALIFICATS DE SISTEMA URBANÍSTIC,
UBICATS DINS DELS SECTORS DE DESENVOLUPAMENT ANOMENATS ARE, UA 51
i UA 96, PER POSSIBILITAR L'EXECUCIÓ DE L'AVINGUDA VÍCTOR TORRES DE
LLEIDA.

3. Ortofotomapa


DIN A1 E:1 / 1.000
DIN A3 E:1 / 2.000

3

MAIG 2025

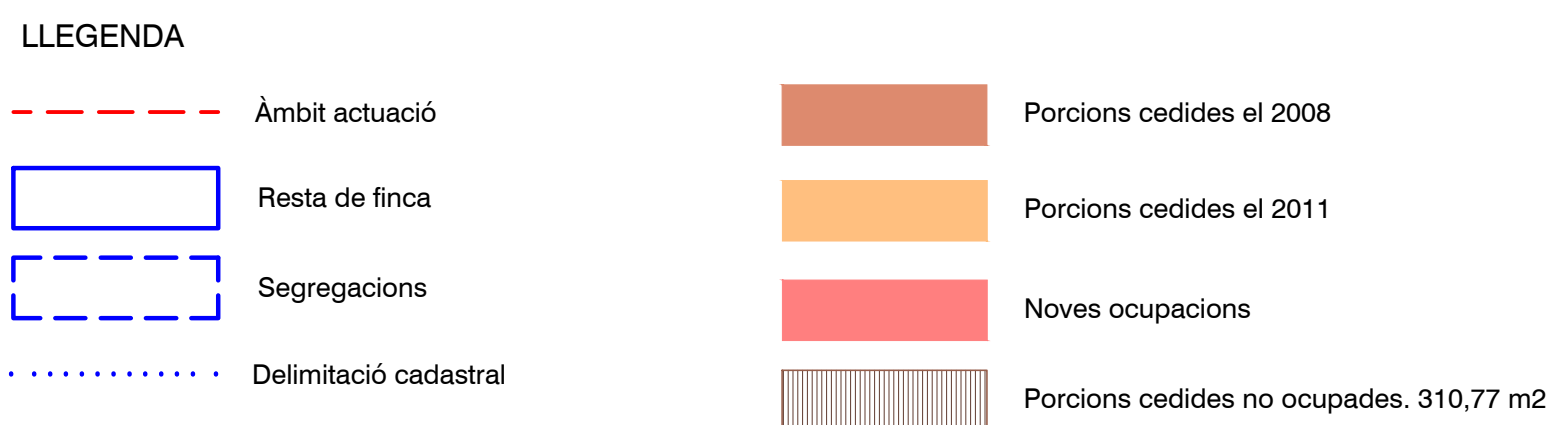

DIN A1 E:1 / 1.000
DIN A3 E:1 / 2.000

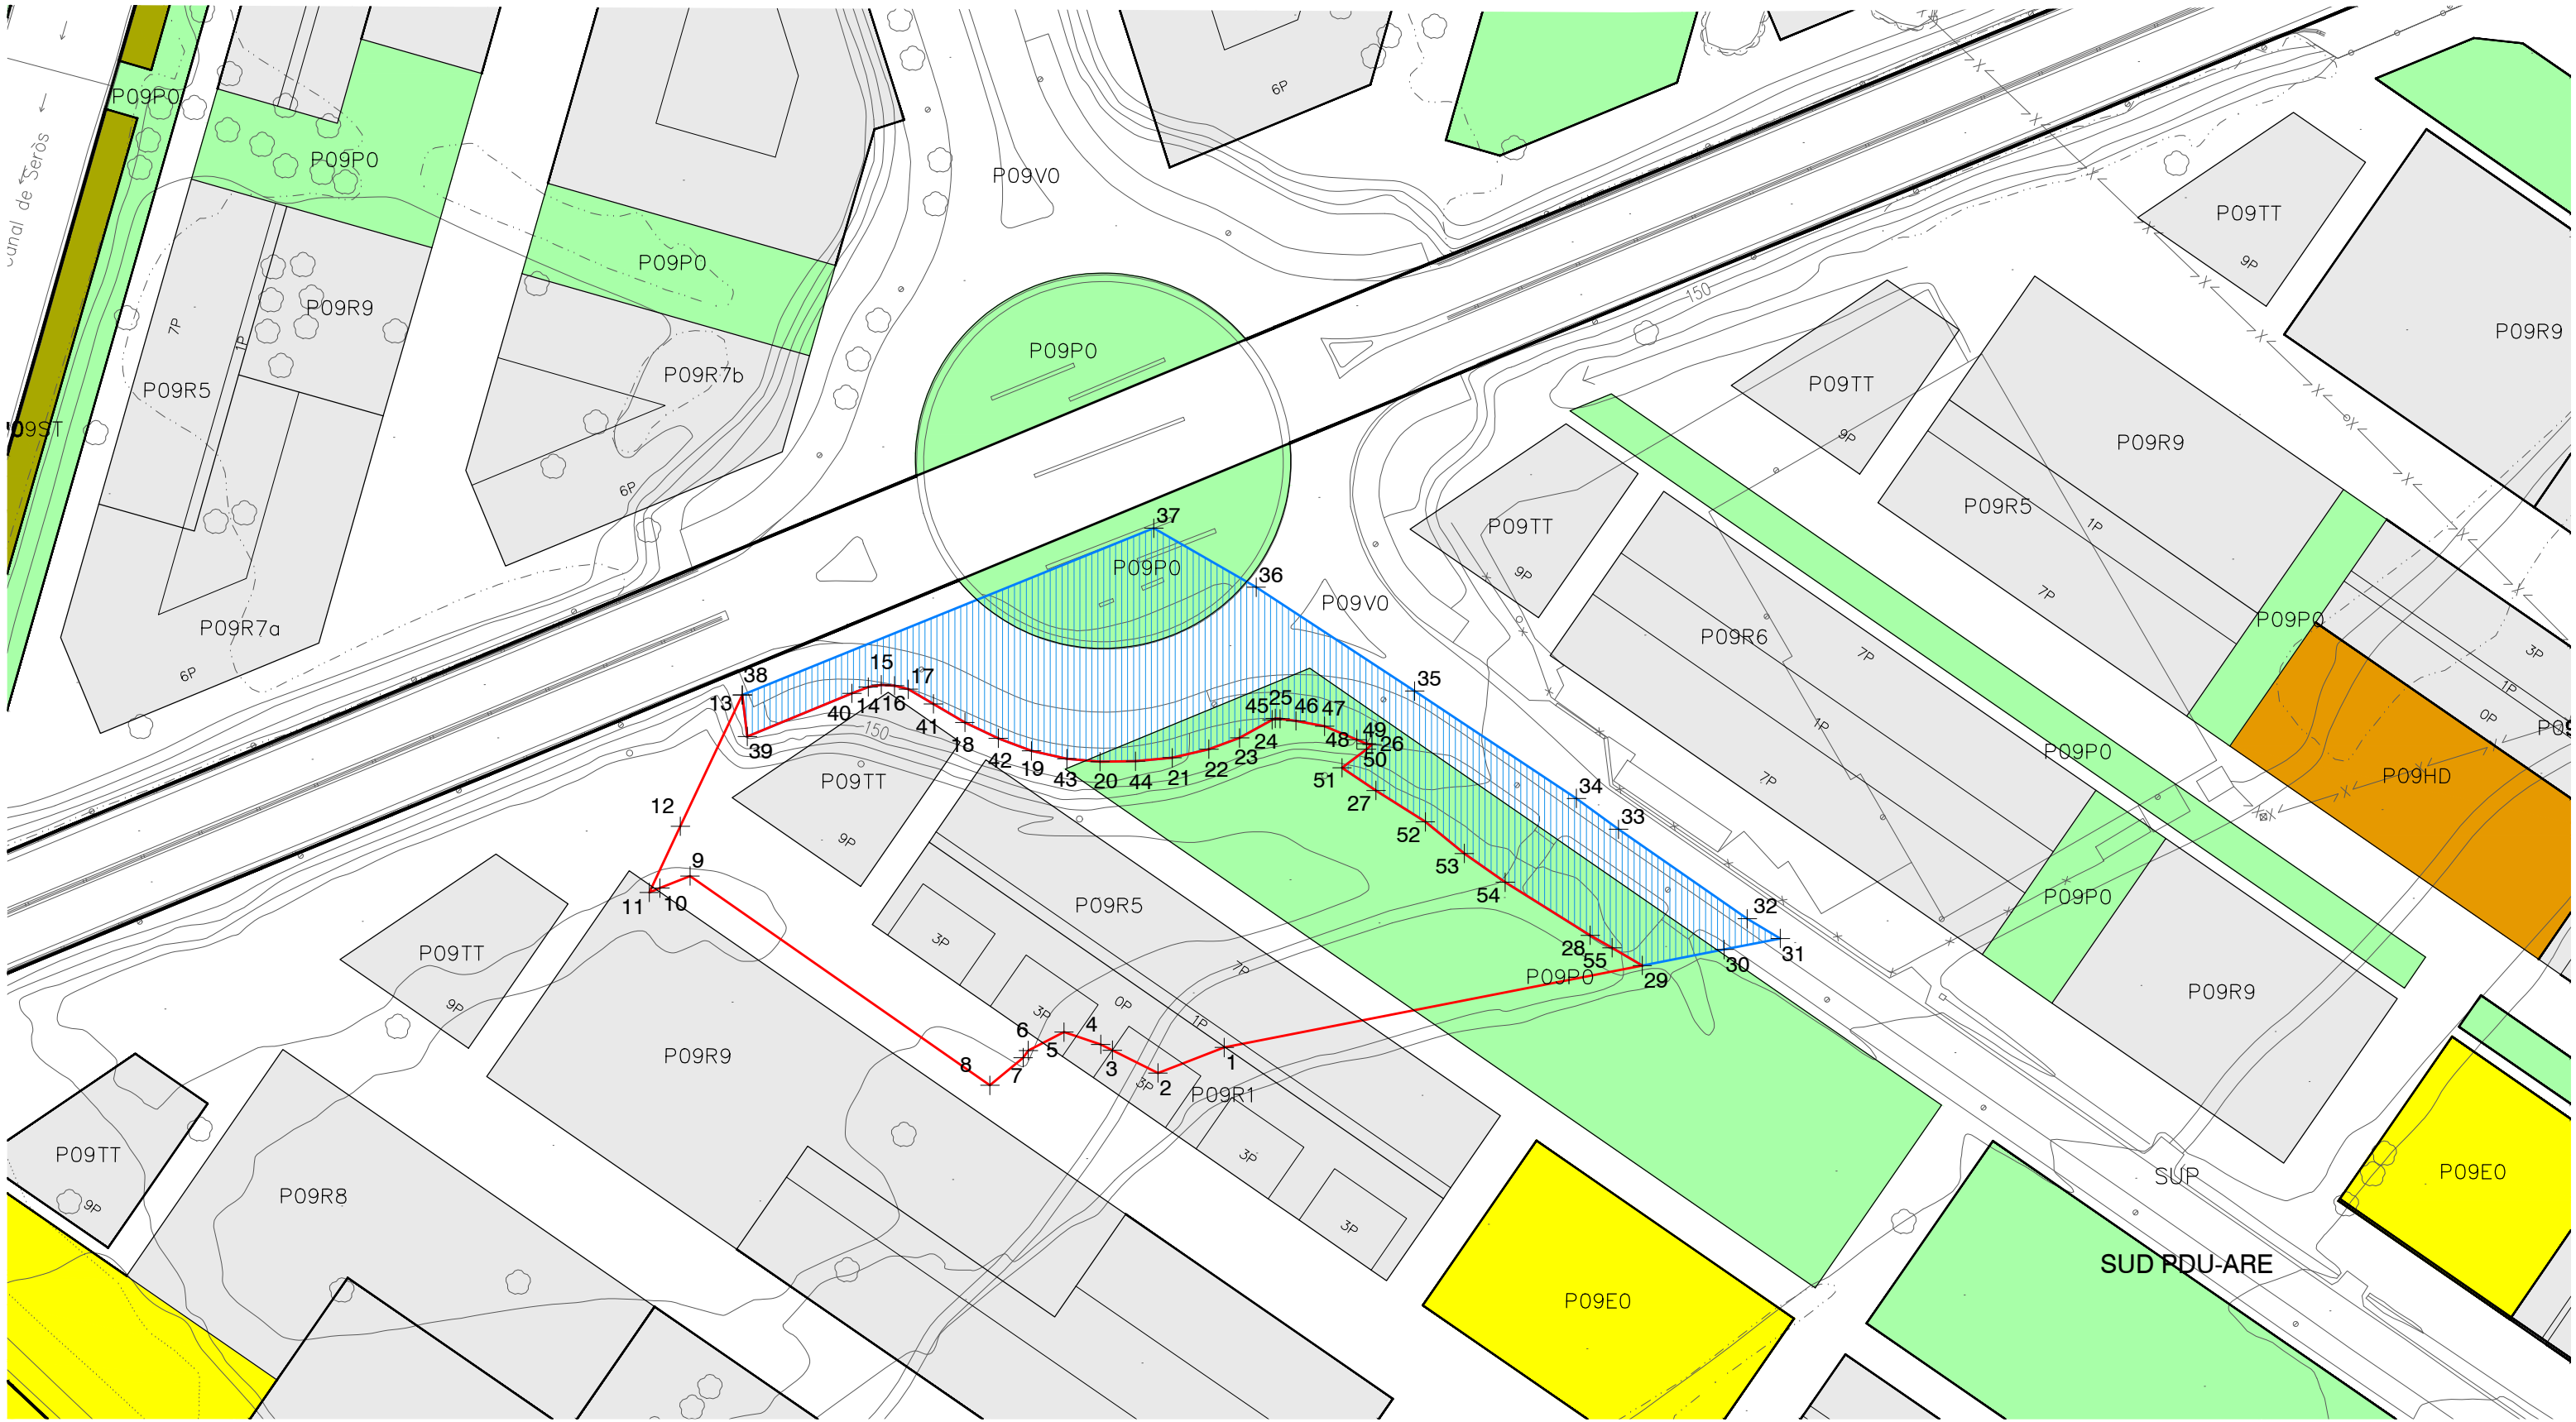

LLEGENDA

-  Segregació. 3.112,75 m2
-  Resta de finca. 5.774,69 m2

Punts	Coord. X	Coord. Y
1	303395,512	4609115,070
2	303384,905	4609110,990
3	303377,628	4609114,628
4	303375,766	4609115,559
5	303369,891	4609117,518
6	303364,180	4609114,581
7	303363,364	4609113,439
8	303358,054	4609109,010
9	303310,101	4609142,488
10	303305,294	4609140,549
11	303303,581	4609139,859
12	303308,560	4609150,432
13	303318,446	4609171,427
14	303338,587	4609172,704
15	303340,658	4609173,049
16	303342,798	4609172,910
17	303345,008	4609172,359
18	303354,053	4609167,045
19	303364,686	4609162,490

Punts	Coord. X	Coord. Y
20	303375,664	4609160,764
21	303387,195	4609161,385
22	303393,064	4609162,765
23	303397,967	4609164,559
24	303403,145	4609167,458
25	303404,450	4609167,621
26	303419,131	4609163,521
27	303419,770	4609156,163
28	303454,020	4609133,002
29	303462,348	4609128,169
30	303475,429	4609130,732
31	303484,406	4609132,494
32	303479,116	4609135,644
33	303458,546	4609149,954
34	303451,816	4609154,895
35	303425,948	4609172,061
36	303400,621	4609188,652
37	303384,257	4609198,097

Punts	Coord. X	Coord. Y
38	303318,457	4609171,431
39	303319,276	4609164,796
40	303335,997	4609171,684
41	303349,013	4609170,012
42	303359,370	4609164,491
43	303370,348	4609161,248
44	303381,327	4609160,833
45	303403,677	4609167,666
46	303406,952	4609167,282
47	303411,557	4609166,424
48	303416,720	4609164,281
49	303418,247	4609163,647
50	303418,255	4609162,768
51	303414,338	4609159,787
52	303427,661	4609151,146
53	303433,889	4609146,088
54	303440,436	4609141,489
55	303457,513	4609131,020

ESCALA 1/1.000



OCUPACIÓ DIRECTA DELS TERRENYS QUALIFICATS DE SISTEMA URBANÍSTIC, UBICATS DINS DELS SECTORS DE DESENVOLUPAMENT ANOMENATS ARE, UA 51 I UA 96, PER POSSIBILITAR L'EXECUCIÓ DE L'AVINGUDA VÍCTOR TORRES DE LLEIDA.

6.1. Fitxa finca 1.



LLEGENDA

- Segregació. 2.041,59 m2
- Resta de finca. 8.377,28 m2

Punts	Coord. X	Coord. Y
1	303501,607	4609125,836
2	303503,170	4609126,715
3	303513,210	4609132,363
4	303437,217	4609187,022
5	303426,950	4609194,774
6	303424,753	4609200,261
7	303426,038	4609206,030
8	303430,355	4609210,066
9	303430,681	4609210,217
10	303436,856	4609212,938
11	303440,150	4609214,289
12	303400,121	4609208,417
13	303399,191	4609208,039
14	303395,801	4609203,363
15	303397,654	4609197,893
16	303397,914	4609197,657

Punts	Coord. X	Coord. Y
17	303428,987	4609176,181
18	303436,152	4609185,640
19	303434,803	4609188,670
20	303430,310	4609191,986
21	303428,783	4609193,023
22	303425,309	4609197,689
23	303425,044	4609203,594
24	303428,160	4609208,616
25	303432,713	4609211,108
26	303436,713	4609222,669
27	303503,608	4609249,705
28	303517,108	4609226,355
29	303554,638	4609161,425
30	303555,268	4609160,345
31	303557,138	4609157,095
32	303553,228	4609154,875

OCUPACIÓ DIRECTA DELS TERRENYS QUALIFICATS DE SISTEMA URBANÍSTIC, UBICATS DINS DELS SECTORS DE DESENVOLUPAMENT ANOMENATS ARE, UA 51 I UA 96, PER POSSIBILITAR L'EXECUCIÓ DE L'AVINGUDA VÍCTOR TORRES DE LLEIDA.

6.2. Fitxa finca 2.



LLEGENDA

-  Segregació. 1.544,32 m2
-  Resta de finca.13.187,92 m2

Punts	Coord. X	Coord. Y	Punts	Coord. X	Coord. Y
1	303577,730	4608984,720	12	303619,425	4609020,584
2	303556,719	4608953,150	13	303627,140	4609027,220
3	303551,980	4608939,931	14	303598,291	4609046,470
4	303436,380	4609040,362	15	303595,791	4609048,410
5	303445,820	4609048,411	16	303580,491	4609060,310
6	303447,070	4609049,481	17	303550,921	4609086,831
7	303459,780	4609054,171	18	303538,201	4609096,731
8	303521,300	4609089,641	19	303533,501	4609101,131
9	303530,972	4609082,530	20	303527,301	4609105,251
10	303563,821	4609059,706	21	303513,601	4609094,887
11	303593,162	4609038,840	22	303544,055	4609073,318


OCUPACIÓ DIRECTA DELS TERRENYS QUALIFICATS DE SISTEMA URBANÍSTIC, UBICATS DINS DELS SECTORS DE DESENVOLUPAMENT ANOMENATS ARE, UA 51 I UA 96, PER POSSIBILITAR L'EXECUCIÓ DE L'AVINGUDA VÍCTOR TORRES DE LLEIDA.

6.4. Fitxa finca 4.




- LLEGGENDA
-  Segregació. 938,70 m2
 -  Resta de finca.17.735,03 m2

Punts	Coord. X	Coord. Y	Punts	Coord. X	Coord. Y	Punts	Coord. X	Coord. Y
1	303627,140	4609027,220	22	303685,393	4608964,838	43	303618,219	4608904,940
2	303674,600	4608995,640	23	303684,329	4608963,408	44	303609,329	4608897,370
3	303703,480	4608977,059	24	303683,508	4608962,464	45	303596,029	4608885,270
4	303699,291	4608968,762	25	303682,362	4608961,298	46	303579,819	4608869,900
5	303697,343	4608970,223	26	303680,770	4608959,870	47	303567,159	4608858,041
6	303690,499	4608974,980	27	303678,890	4608958,337	48	303567,839	4608857,341
7	303663,772	4608991,430	28	303676,277	4608956,665	49	303557,918	4608847,951
8	303644,329	4609003,610	29	303673,893	4608955,279	50	303525,105	4608813,927
9	303639,262	4609007,047	30	303672,296	4608954,477	51	303514,838	4608803,281
10	303619,425	4609020,584	31	303670,701	4608953,675	52	303444,139	4608831,522
11	303629,291	4609013,726	32	303667,945	4608952,359	53	303464,328	4608855,341
12	303649,396	4609000,173	33	303666,190	4608951,330	54	303470,248	4608858,661
13	303657,335	4608995,172	34	303664,712	4608950,379	55	303477,788	4608863,871
14	303668,128	4608987,631	35	303660,836	4608947,843	56	303485,379	4608869,111
15	303688,433	4608973,591	36	303660,151	4608947,372	57	303490,159	4608872,411
16	303688,599	4608973,971	37	303656,679	4608944,986	58	303507,959	4608884,521
17	303689,704	4608973,205	38	303653,020	4608942,200	59	303571,679	4608922,820
18	303689,370	4608972,461	39	303658,680	4608936,121	60	303551,980	4608939,931
19	303688,766	4608971,114	40	303659,683	4608935,045	61	303556,719	4608953,150
20	303687,052	4608967,665	41	303659,429	4608934,860	62	303577,730	4608984,720
21	303686,213	4608966,049	42	303640,690	4608921,130			

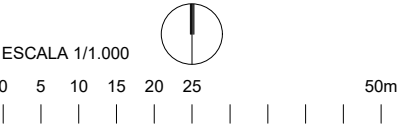


OCUPACIÓ DIRECTA DELS TERRENYS QUALIFICATS DE SISTEMA URBANÍSTIC, UBICATS DINS DELS SECTORS DE DESENVOLUPAMENT ANOMENATS ARE, UA 51 I UA 96, PER POSSIBILITAR L'EXECUCIÓ DE L'AVINGUDA VÍCTOR TORRES DE LLEIDA.


6.5. Fitxa finca 5.

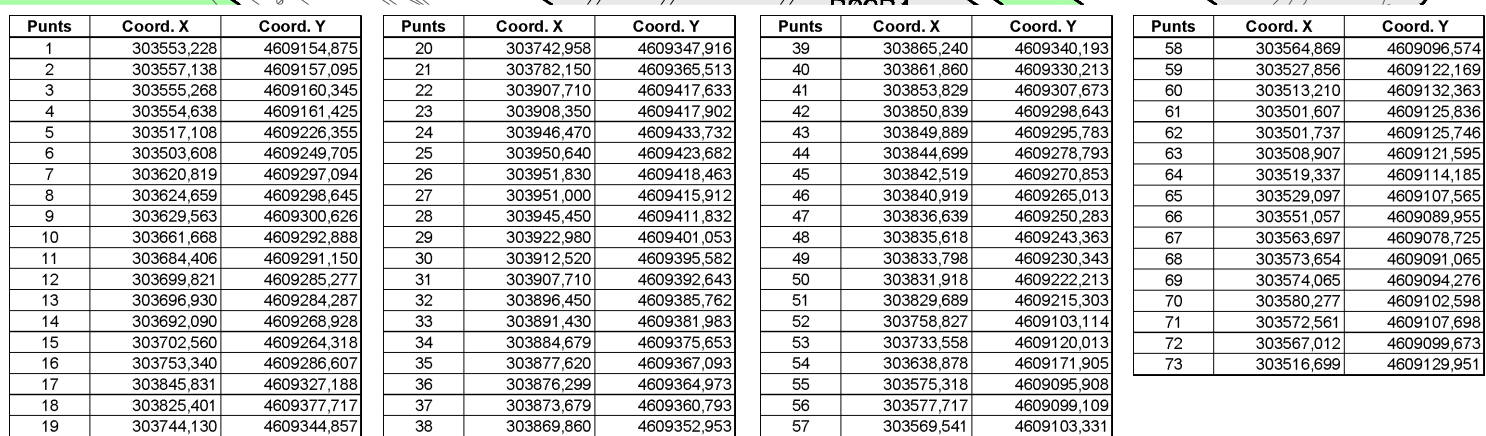

6.6
MAIG 2025

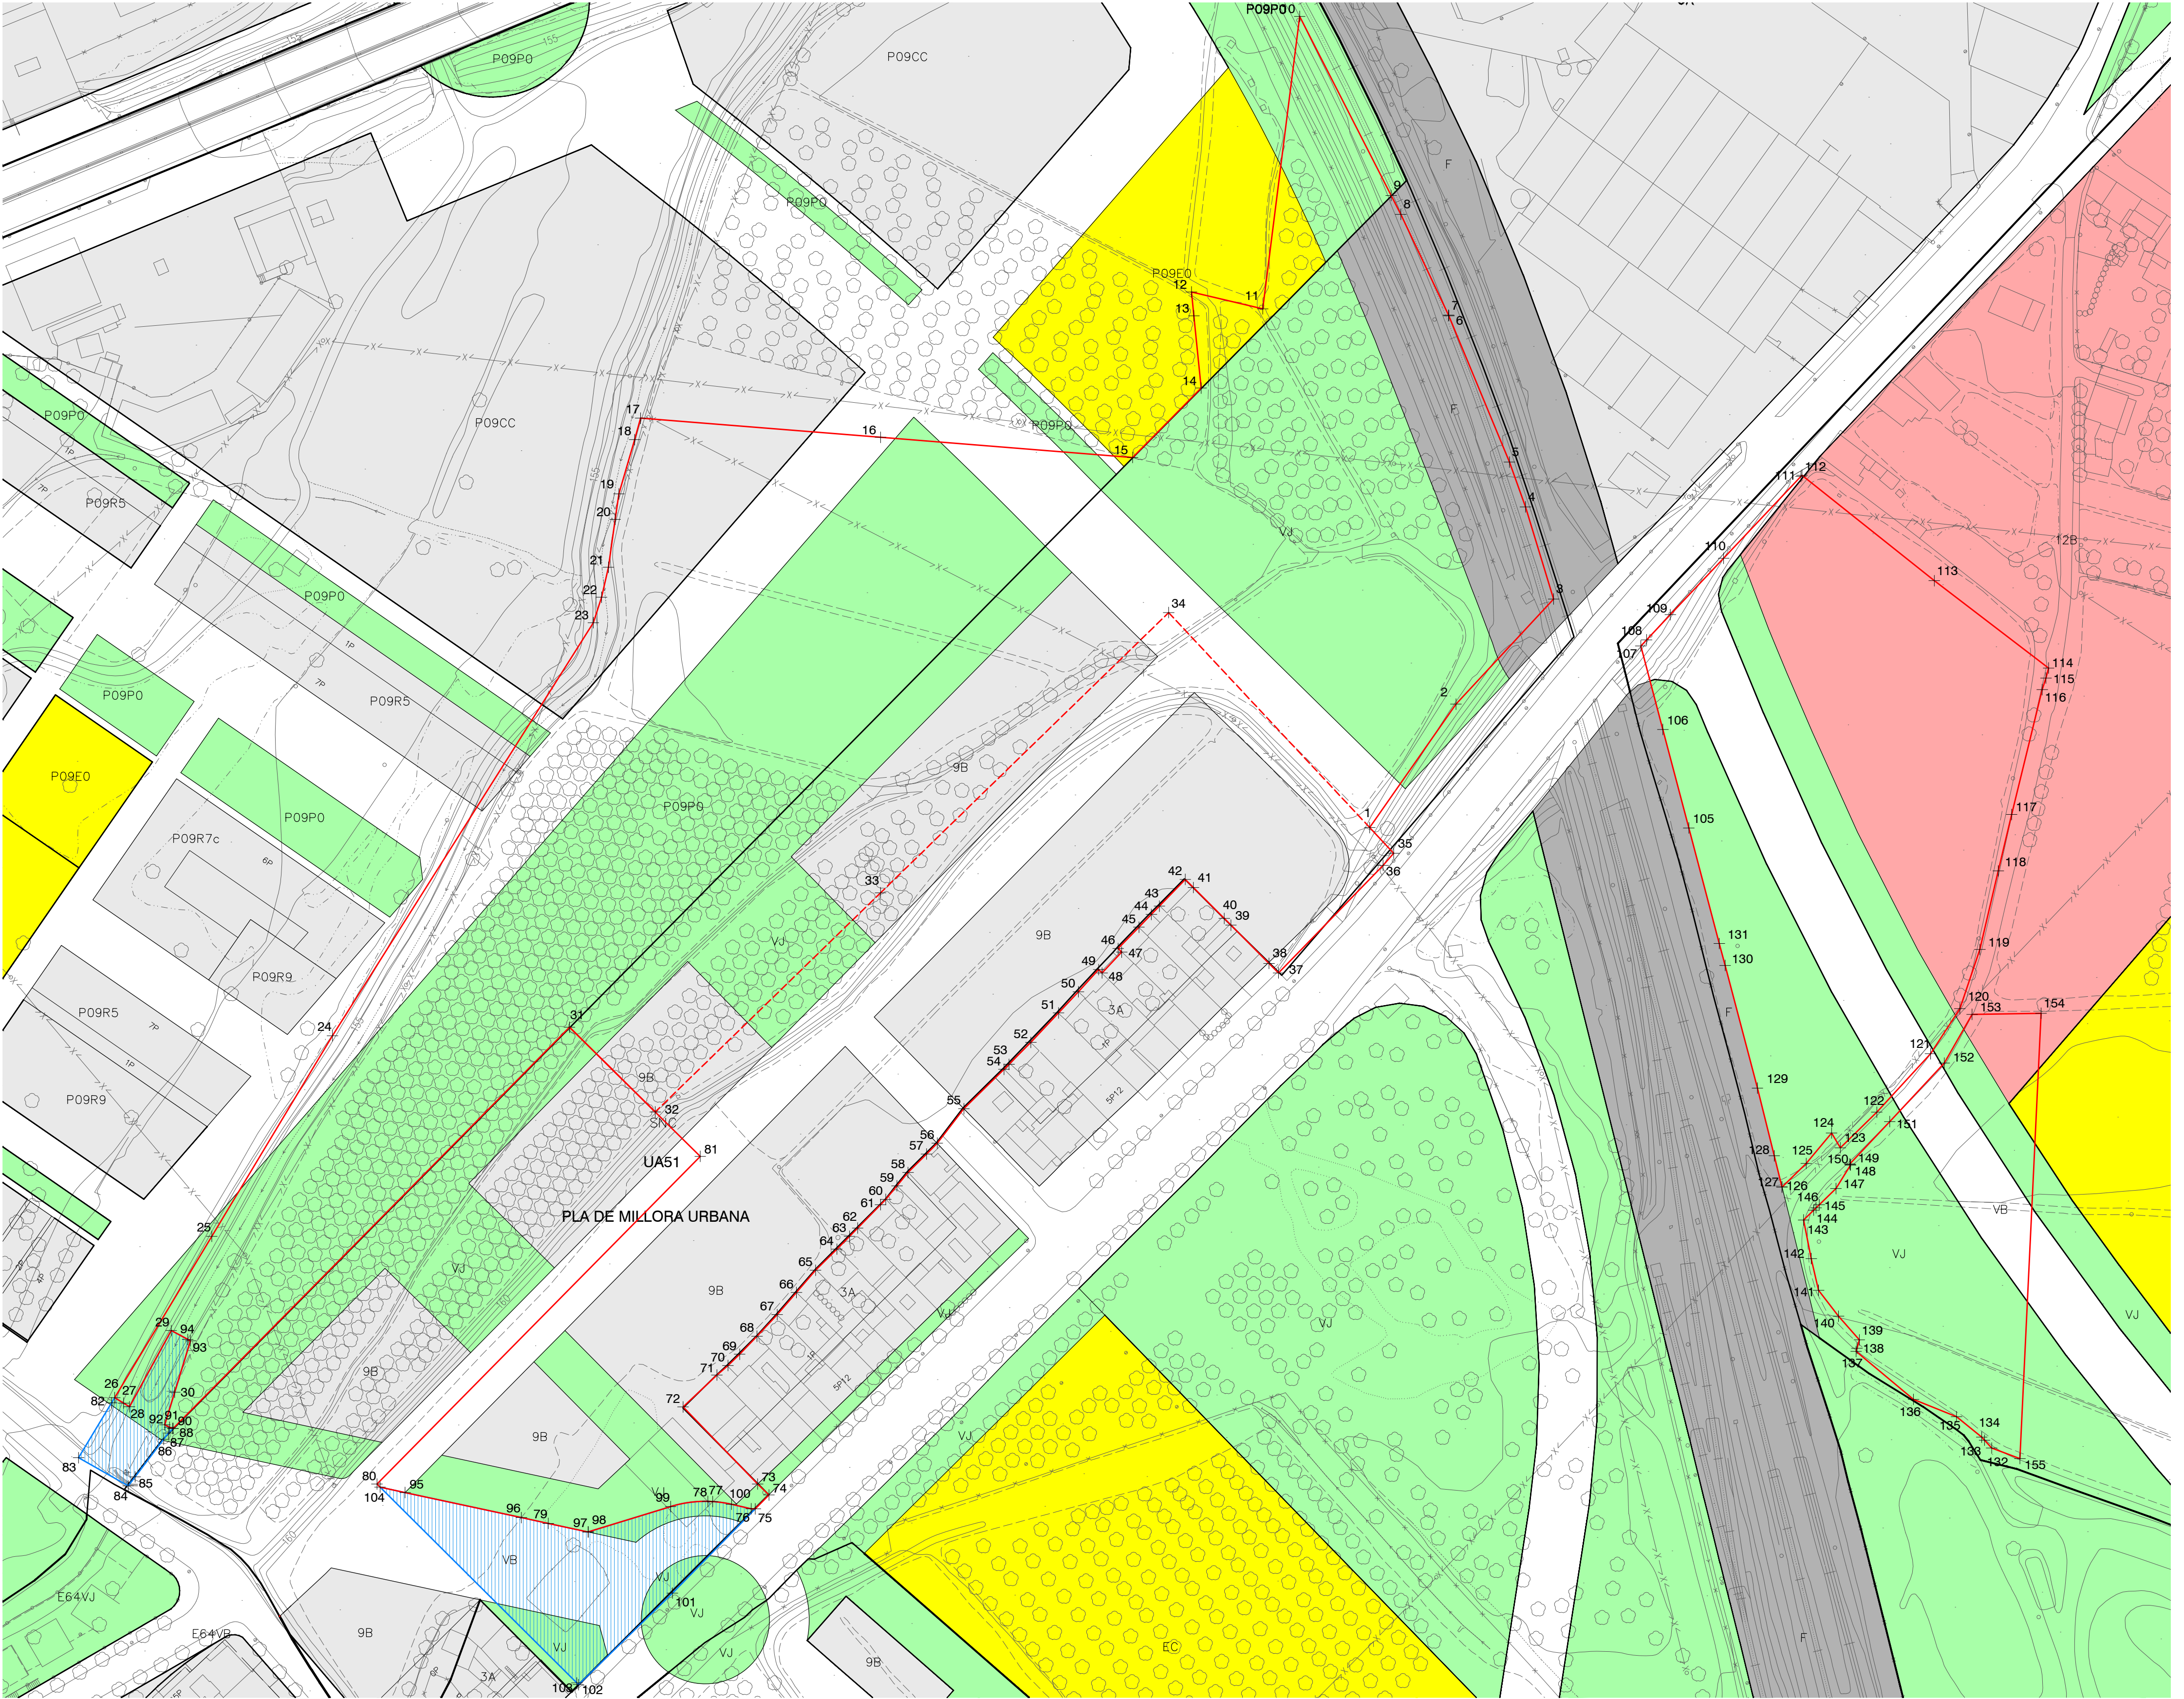

Punts			Punts			Punts			Punts			Punts			Punts			Punts			Punts			Punts			Punts		
Coord. X	Coord. Y		Coord. X	Coord. Y		Coord. X	Coord. Y		Coord. X	Coord. Y		Coord. X	Coord. Y		Coord. X	Coord. Y		Coord. X	Coord. Y		Coord. X	Coord. Y		Coord. X	Coord. Y		Coord. X	Coord. Y	
1	304040.578	4609159.651	21	303633.798	4609230.343	41	303992.888	4609143.362	61	303907.707	4609057.222	81	303858.732	4609070.348	101	303851.177	4609091.732	121	304192.916	4609086.232	141	304162.496	4609033.982	161	304162.496	4609033.982	181	304162.496	4609033.982
2	304063.666	4609163.171	22	303831.918	4609222.213	42	303960.478	4609146.571	62	303901.487	4609050.883	82	303858.732	4609070.348	102	303851.177	4609091.732	122	304192.916	4609086.232	142	304162.496	4609033.982	162	304162.496	4609033.982	182	304162.496	4609033.982
3	304090.519	4609221.741	23	303829.689	4609215.303	43	303983.448	4609138.321	63	303899.277	4609048.642	83	303858.732	4609070.348	103	303851.177	4609091.732	123	304192.916	4609086.232	143	304162.496	4609033.982	163	304162.496	4609033.982	183	304162.496	4609033.982
4	304082.889	4609246.751	24	303758.827	4609103.114	44	303981.268	4609136.071	64	303895.848	4609045.152	84	303703.359	4609080.848	104	303771.785	4609080.509	124	304166.026	4609076.703	144	304161.168	4609055.752	164	304161.168	4609055.752	184	304161.168	4609055.752
5	304078.519	4609258.921	25	303726.057	4609048.644	45	303977.888	4609132.591	65	303890.047	4609039.422	85	303705.231	4609083.306	105	304127.247	4609159.553	125	304159.136	4609086.432	145	304161.168	4609055.752	165	304161.168	4609055.752	185	304161.168	4609055.752
6	304062.070	4609258.641	26	303699.696	4609004.618	46	303972.236	4609128.802	66	303884.867	4609033.373	86	303712.987	4609093.489	106	304120.196	4609186.293	126	304152.566	4609081.993	146	304162.496	4609033.982	166	304162.496	4609033.982	186	304162.496	4609033.982
7	304061.990	4609258.641	27	303702.094	4609003.341	47	303973.218	4609125.802	67	303879.627	4609027.363	87	303714.275	4609095.179	107	304114.207	4609208.984	127	304152.536	4609082.103	147	304167.216	4609081.602	167	304167.216	4609081.602	187	304167.216	4609081.602
8	304049.020	4609258.202	28	303703.692	4609002.334	48	303967.888	4609120.162	68	303874.147	4609021.492	88	303715.514	4609096.433	108	304115.767	4609210.644	128	304150.456	4609070.503	148	304171.176	4609067.982	168	304171.176	4609067.982	188	304171.176	4609067.982
9	304046.410	4609331.331	29	303715.028	4609023.034	49	303966.848	4609121.092	69	303869.437	4609016.602	89	303715.517	4609096.433	109	304122.237	4609217.484	129	304145.886	4609085.903	149	304171.096	4609068.113	169	304171.096	4609068.113	189	304171.096	4609068.113
10	304021.550	4609379.962	30	303715.993	4609006.277	50	303961.438	4609115.052	70	303866.257	4609013.542	90	303715.517	4609096.433	110	304120.196	4609232.803	130	304137.106	4609122.203	150	304170.916	4609068.113	170	304170.916	4609068.113	190	304170.916	4609068.113
11	304011.520	4609300.542	31	303823.025	4609105.424	51	303956.048	4609109.312	71	303863.247	4609010.953	91	303714.585	4609096.433	111	304157.707	4609255.033	131	304135.526	4609128.163	151	304167.216	4609081.602	171	304167.216	4609081.602	191	304167.216	4609081.602
12	303992.160	4609305.122	32	303846.508	4609082.417	52	303946.538	4609101.312	72	303854.068	4609020.298	92	303713.290	4609097.433	112	304157.707	4609255.033	132	304209.505	4609091.122	152	304166.636	4609095.693	172	304166.636	4609095.693	192	304166.636	4609095.693
13	303992.810	4609298.642	33	303907.708	4609141.832	53	303942.607	4609095.352	73	303874.327	4609081.353	93	303720.261	4609200.243	113	304193.917	4609226.713	133	304207.565	4609093.252	153	304204.196	4609108.922	173	304204.196	4609108.922	193	304204.196	4609108.922
14	303994.789	4609279.032	34	303965.958	4609216.042	54	303941.237	4609099.962	74	303877.360	4609078.381	94	303719.227	4609200.634	114	304224.967	4609200.634	134	304206.805	4609094.082	154	304222.927	4609108.922	174	304222.927	4609108.922	194	304222.927	4609108.922
15	303976.169	4609290.162	35	304047.088	4609152.691	55	303930.338	4609083.272	75	303873.679	4609074.616	95	303778.560	4609079.045	115	304224.267	4609200.273	135	304199.965	4609089.633	155	304217.185	4609089.262	175	304217.185	4609089.262	195	304217.185	4609089.262
16	303907.709	4609295.643	36	304044.219	4609149.391	56	303923.117	4609073.942	76	303872.562	4609074.646	96	303810.135	4609072.241	116	304223.237	4609197.113	136	304188.276	4609094.342	156	304217.185	4609089.262	176	304217.185	4609089.262	196	304217.185	4609089.262
17	303842.519	4609270.853	37	304015.808	4609120.171	57	303920.188	4609070.992	77	303862.108	4609076.587	97	303826.284	4609068.331	117	304214.936	4609163.213	137	304172.695	4609091.732	157	304204.196	4609108.922	177	304204.196	4609108.922	197	304204.196	4609108.922
18	303840.919	4609265.013	38	304013.228	4609122.761	58	303915.178	4609065.962	78	303860.787	4609076.642	98	303826.291	4609068.331	118	304211.306	4609147.893	138	304172.625	4609091.732	158	304204.196	4609108.922	178	304204.196	4609108.922	198	304204.196	4609108.922
19	303835.639	4609250.283	39	304022.878	4609133.141	59	303912.168	4609065.342	79	303817.451	4609070.992	99	303850.686	4609075.233	119	304206.516	4609128.543	139	304173.576	4609092.500	159	304217.185	4609089.262	179	304217.185	4609089.262	199	304217.185	4609089.262
20	303835.618	4609243.363	40	304001.088	4609134.962	60	303909.117	4609058.662	80	303770.912	4609081.358	100	303867.225	4609075.855	120	304200.866	4609110.453	140	304167.906	4609092.932	160	304167.906	4609092.932	180	304167.906	4609092.932	200	304167.906	4609092.932

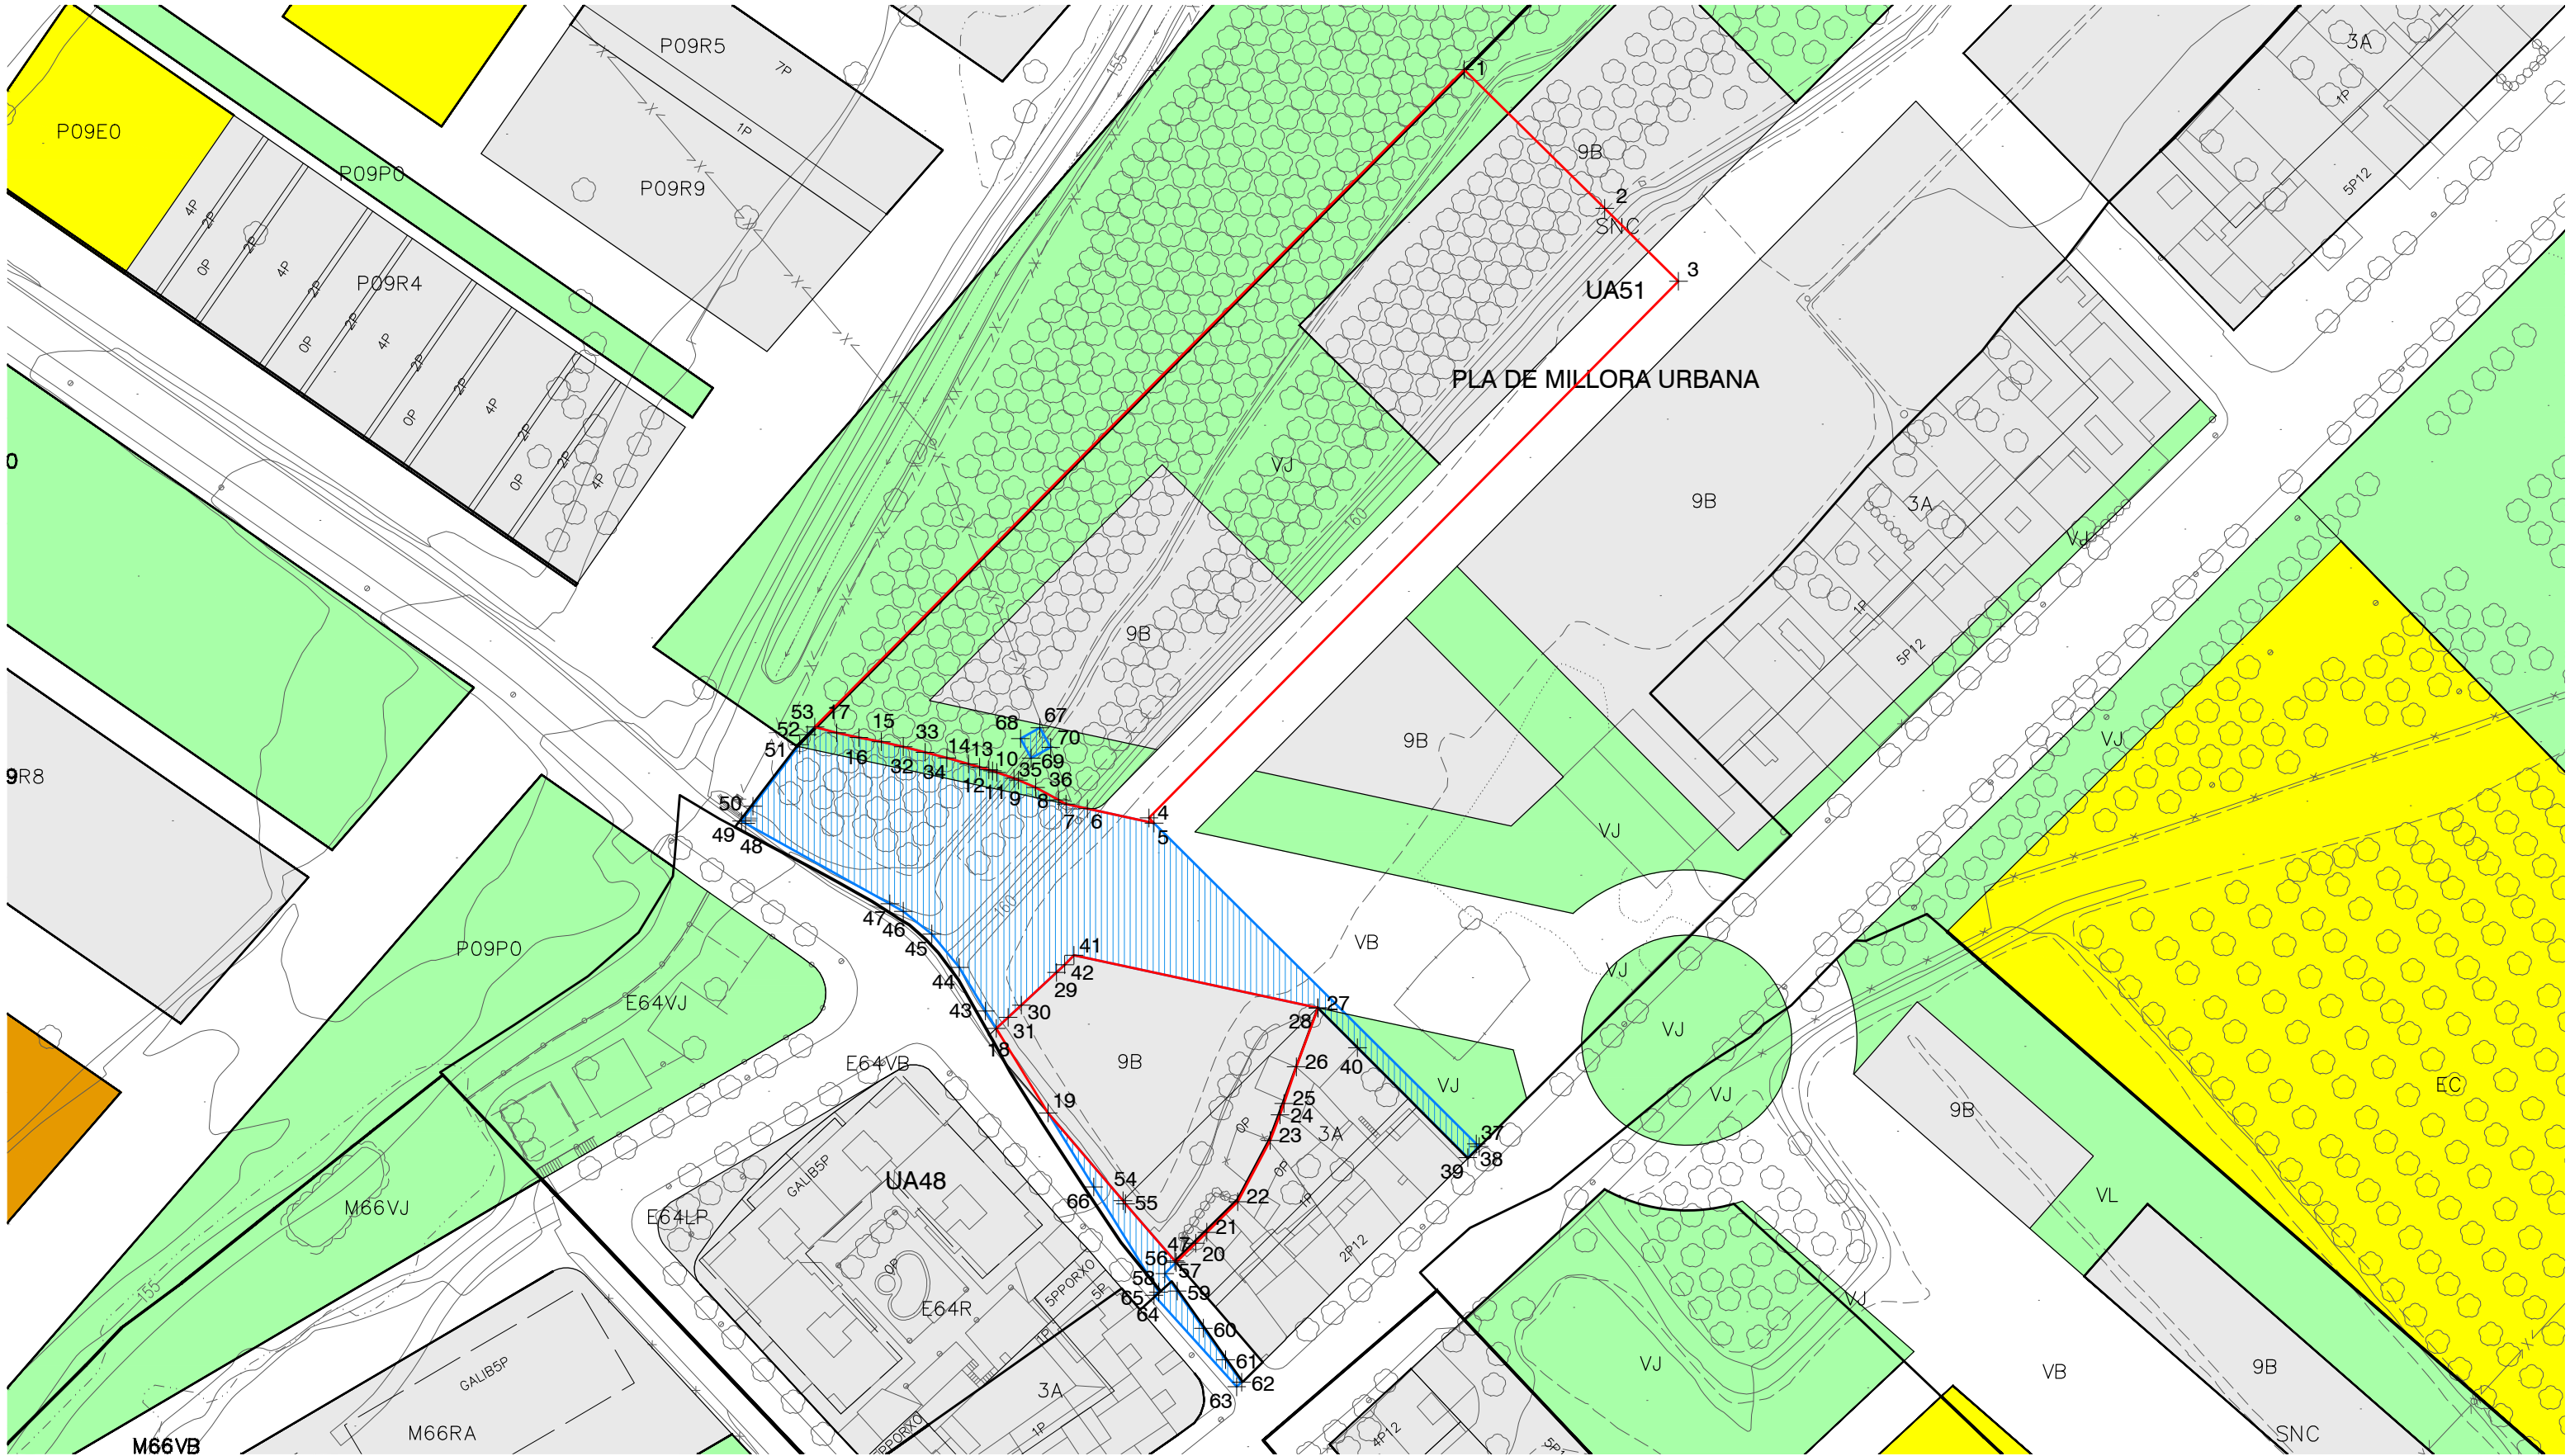

- LLEENDA
- Segregació. 2.410,74 m2
 - Resta de finca. 8.483,75 m2

Punts	Coord. X	Coord. Y
1	303823,205	4609105,424
2	303846,508	4609082,417
3	303858,732	4609070,348
4	303770,912	4608981,358
5	303771,765	4608980,509
6	303760,717	4608982,889
7	303757,175	4608983,653
8	303752,136	4608986,423
9	303748,532	4608987,952
10	303745,694	4608988,910
11	303744,984	4608989,149
12	303744,355	4608989,345
13	303742,858	4608989,781
14	303741,011	4608990,320
15	303726,524	4608993,978
16	303722,823	4608994,700
17	303719,121	4608995,478
18	303745,585	4608946,447


Punts	Coord. X	Coord. Y
19	303754,198	4608932,453
20	303778,671	4608910,849
21	303780,506	4608912,653
22	303785,646	4608917,713
23	303791,026	4608927,873
24	303792,646	4608932,123
25	303793,287	4608934,023
26	303795,347	4608940,093
27	303798,960	4608949,836
28	303798,904	4608949,891
29	303755,582	4608955,739
30	303749,754	4608950,322
31	303747,565	4608948,288
32	303730,183	4608993,173
33	303733,796	4608992,236
34	303737,406	4608991,295
35	303749,284	4608987,633
36	303755,943	4608984,365


Punts	Coord. X	Coord. Y
37	303825,206	4608927,322
38	303825,661	4608926,870
39	303823,786	4608925,043
40	303805,497	4608943,252
41	303758,490	4608958,599
42	303756,944	4608957,005
43	303743,796	4608949,353
44	303739,486	4608956,573
45	303734,926	4608962,113
46	303730,182	4608965,878
47	303727,960	4608967,118
48	303704,042	4608980,461
49	303703,359	4608980,848
50	303705,231	4608983,306
51	303712,987	4608993,489
52	303714,275	4608995,179
53	303715,517	4608996,436
54	303766,609	4608917,885

Punts	Coord. X	Coord. Y
55	303767,038	4608917,382
56	303775,223	4608907,926
57	303775,442	4608907,676
58	303773,546	4608905,813
59	303775,596	4608902,903
60	303779,946	4608896,753
61	303783,646	4608891,513
62	303786,276	4608887,793
63	303785,471	4608887,036
64	303771,758	4608902,210
65	303772,526	4608902,743
66	303761,759	4608920,168
67	303752,844	4608996,292
68	303749,617	4608994,507
69	303751,402	4608991,280
70	303754,629	4608993,065

OCUPACIÓ DIRECTA DELS TERRENYS QUALIFICATS DE SISTEMA URBANÍSTIC, UBICATS DINS DELS SECTORS DE DESENVOLUPAMENT ANOMENATS ARE, UA 51 I UA 96, PER POSSIBILITAR L'EXECUCIÓ DE L'AVINGUDA VÍCTOR TORRES DE LLEIDA.

6.9. Fitxa finca 9.

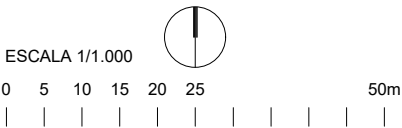

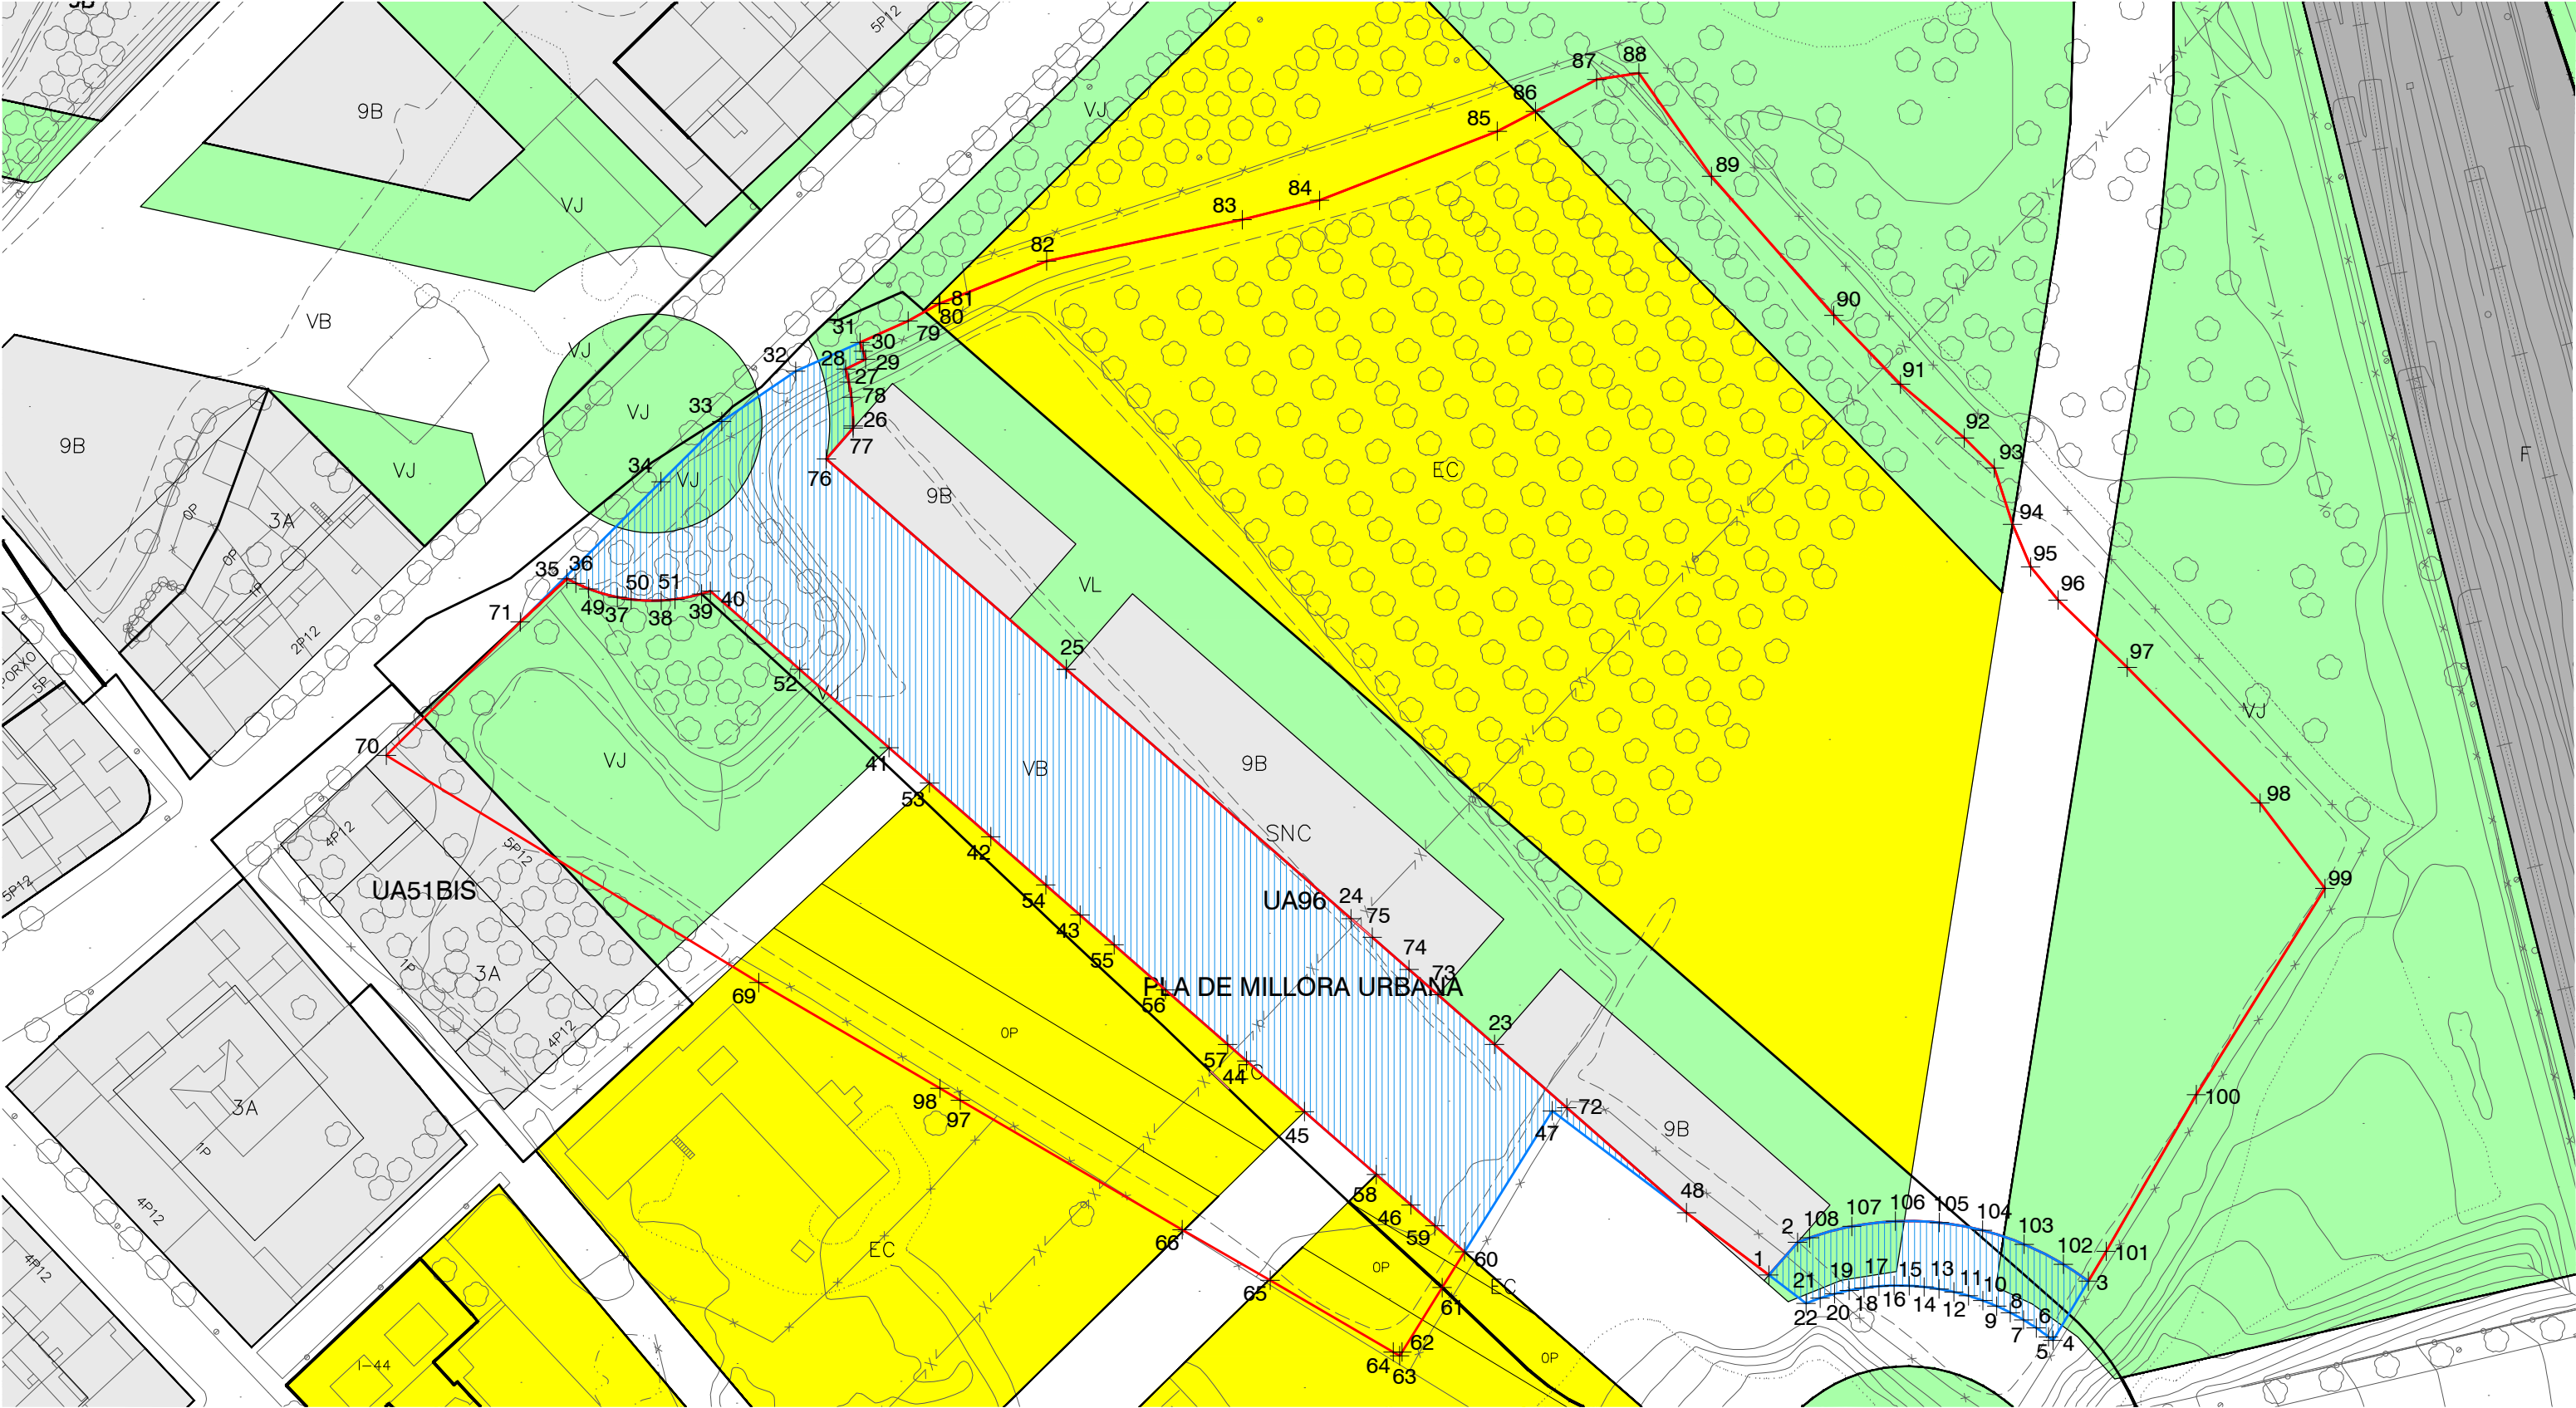

LLEENDA

 Segregació. 5.719,74 m2

 Resta de finca. 30.918,71 m2

LA PAERIA



Ajuntament de Lleida

Regidoria d'Agenda Urbana

I Espai Agrari

Punts	Coord. X	Coord. Y
1	304037.894	4608808.896
2	304042.462	4608814.110
3	304088.766	4608807.922
4	304083.136	4608798.513
5	304082.428	4608799.071
6	304080.483	4608800.477
7	304078.457	4608801.761
8	304076.355	4608802.520
9	304074.186	4608803.347
10	304071.959	4608804.841
11	304069.682	4608805.597
12	304067.362	4608806.212
13	304065.010	4608806.684
14	304062.633	4608807.011
15	304060.240	4608807.193
16	304057.840	4608807.229
17	304055.443	4608807.118
18	304053.058	4608806.861
19	304050.692	4608806.458
20	304048.355	4608805.912
21	304046.056	4608805.224
22	304043.816	4608804.404
23	303994.209	4608845.630
24	303971.367	4608865.641
25	303926.012	4608905.377
26	303892.078	4608944.118
27	303891.396	4608951.070

Punts	Coord. X	Coord. Y
28	303890.886	4608953.147
29	303894.067	4608954.739
30	303893.668	4608955.979
31	303893.154	4608957.383
32	303882.914	4608952.805
33	303871.134	4608944.805
34	303861.454	4608935.225
35	303846.476	4608919.774
36	303847.905	4608919.037
37	303854.525	4608916.817
38	303861.487	4608916.290
39	303867.913	4608917.353
40	303869.339	4608917.803
41	303897.790	4608892.877
42	303913.976	4608878.696
43	303928.210	4608866.226
44	303954.716	4608843.004
45	303963.944	4608834.919
46	303980.893	4608820.070
47	304003.414	4608835.054
48	304024.786	4608818.840
49	303949.958	4608918.150
50	303856.732	4608916.461
51	303863.714	4608916.486
52	303883.565	4608905.340
53	303904.216	4608887.248
54	303922.733	4608871.025

Punts	Coord. X	Coord. Y
55	303933.617	4608861.489
56	303941.819	4608854.303
57	303951.706	4608845.641
58	303975.372	4608824.906
59	303984.697	4608816.737
60	303989.413	4608812.605
61	303985.858	4608805.906
62	303979.463	4608796.654
63	303979.094	4608796.054
64	303978.064	4608796.654
65	303958.474	4608808.084
66	303944.453	4608816.134
67	303909.134	4608836.745
68	303905.894	4608838.635
69	303877.044	4608855.475
70	303817.734	4608891.645
71	303839.028	4608912.871
72	304005.718	4608835.546
73	303985.183	4608853.537
74	303980.590	4608857.561
75	303974.737	4608862.689
76	303887.790	4608938.864
77	303892.072	4608943.751
78	303891.808	4608948.653
79	303900.804	4608960.805
80	303905.754	4608963.565
81	303905.895	4608963.625

Punts	Coord. X	Coord. Y
82	303922.874	4608970.354
83	303954.025	4608976.944
84	303966.345	4608980.024
85	303994.855	4608981.014
86	304000.725	4608984.174
87	304010.475	4608989.254
88	304017.185	4609000.284
89	304028.775	4608983.853
90	304048.245	4608961.704
91	304058.865	4608950.743
92	304069.035	4608942.173
93	304073.804	4608937.393
94	304076.714	4608928.443
95	304079.584	4608921.653
96	304083.954	4608916.383
97	304094.965	4608905.653
98	304116.134	4608884.063
99	304126.445	4608870.463
100	304105.974	4608837.633
101	304091.614	4608812.683
102	304084.785	4608810.625
103	304078.556	4608813.805
104	304071.928	4608816.035
105	304065.044	4608817.268
106	304058.053	4608817.476
107	304051.108	4608816.656
108	304044.358	4608814.824

OCUPACIÓ DIRECTA DELS TERRENYS QUALIFICATS DE SISTEMA URBANÍSTIC, UBICATS DINS DELS SECTORS DE DESENVOLUPAMENT ANOMENATS ARE, UA 51 I UA 96, PER POSSIBILITAR L'EXECUCIÓ DE L'AVINGUDA VÍCTOR TORRES DE LLEIDA.


6.10. Fitxa finca 10.

ESCALA 1/1.000

0 5 10 15 20 25 50m

6.10

MAIG 2025

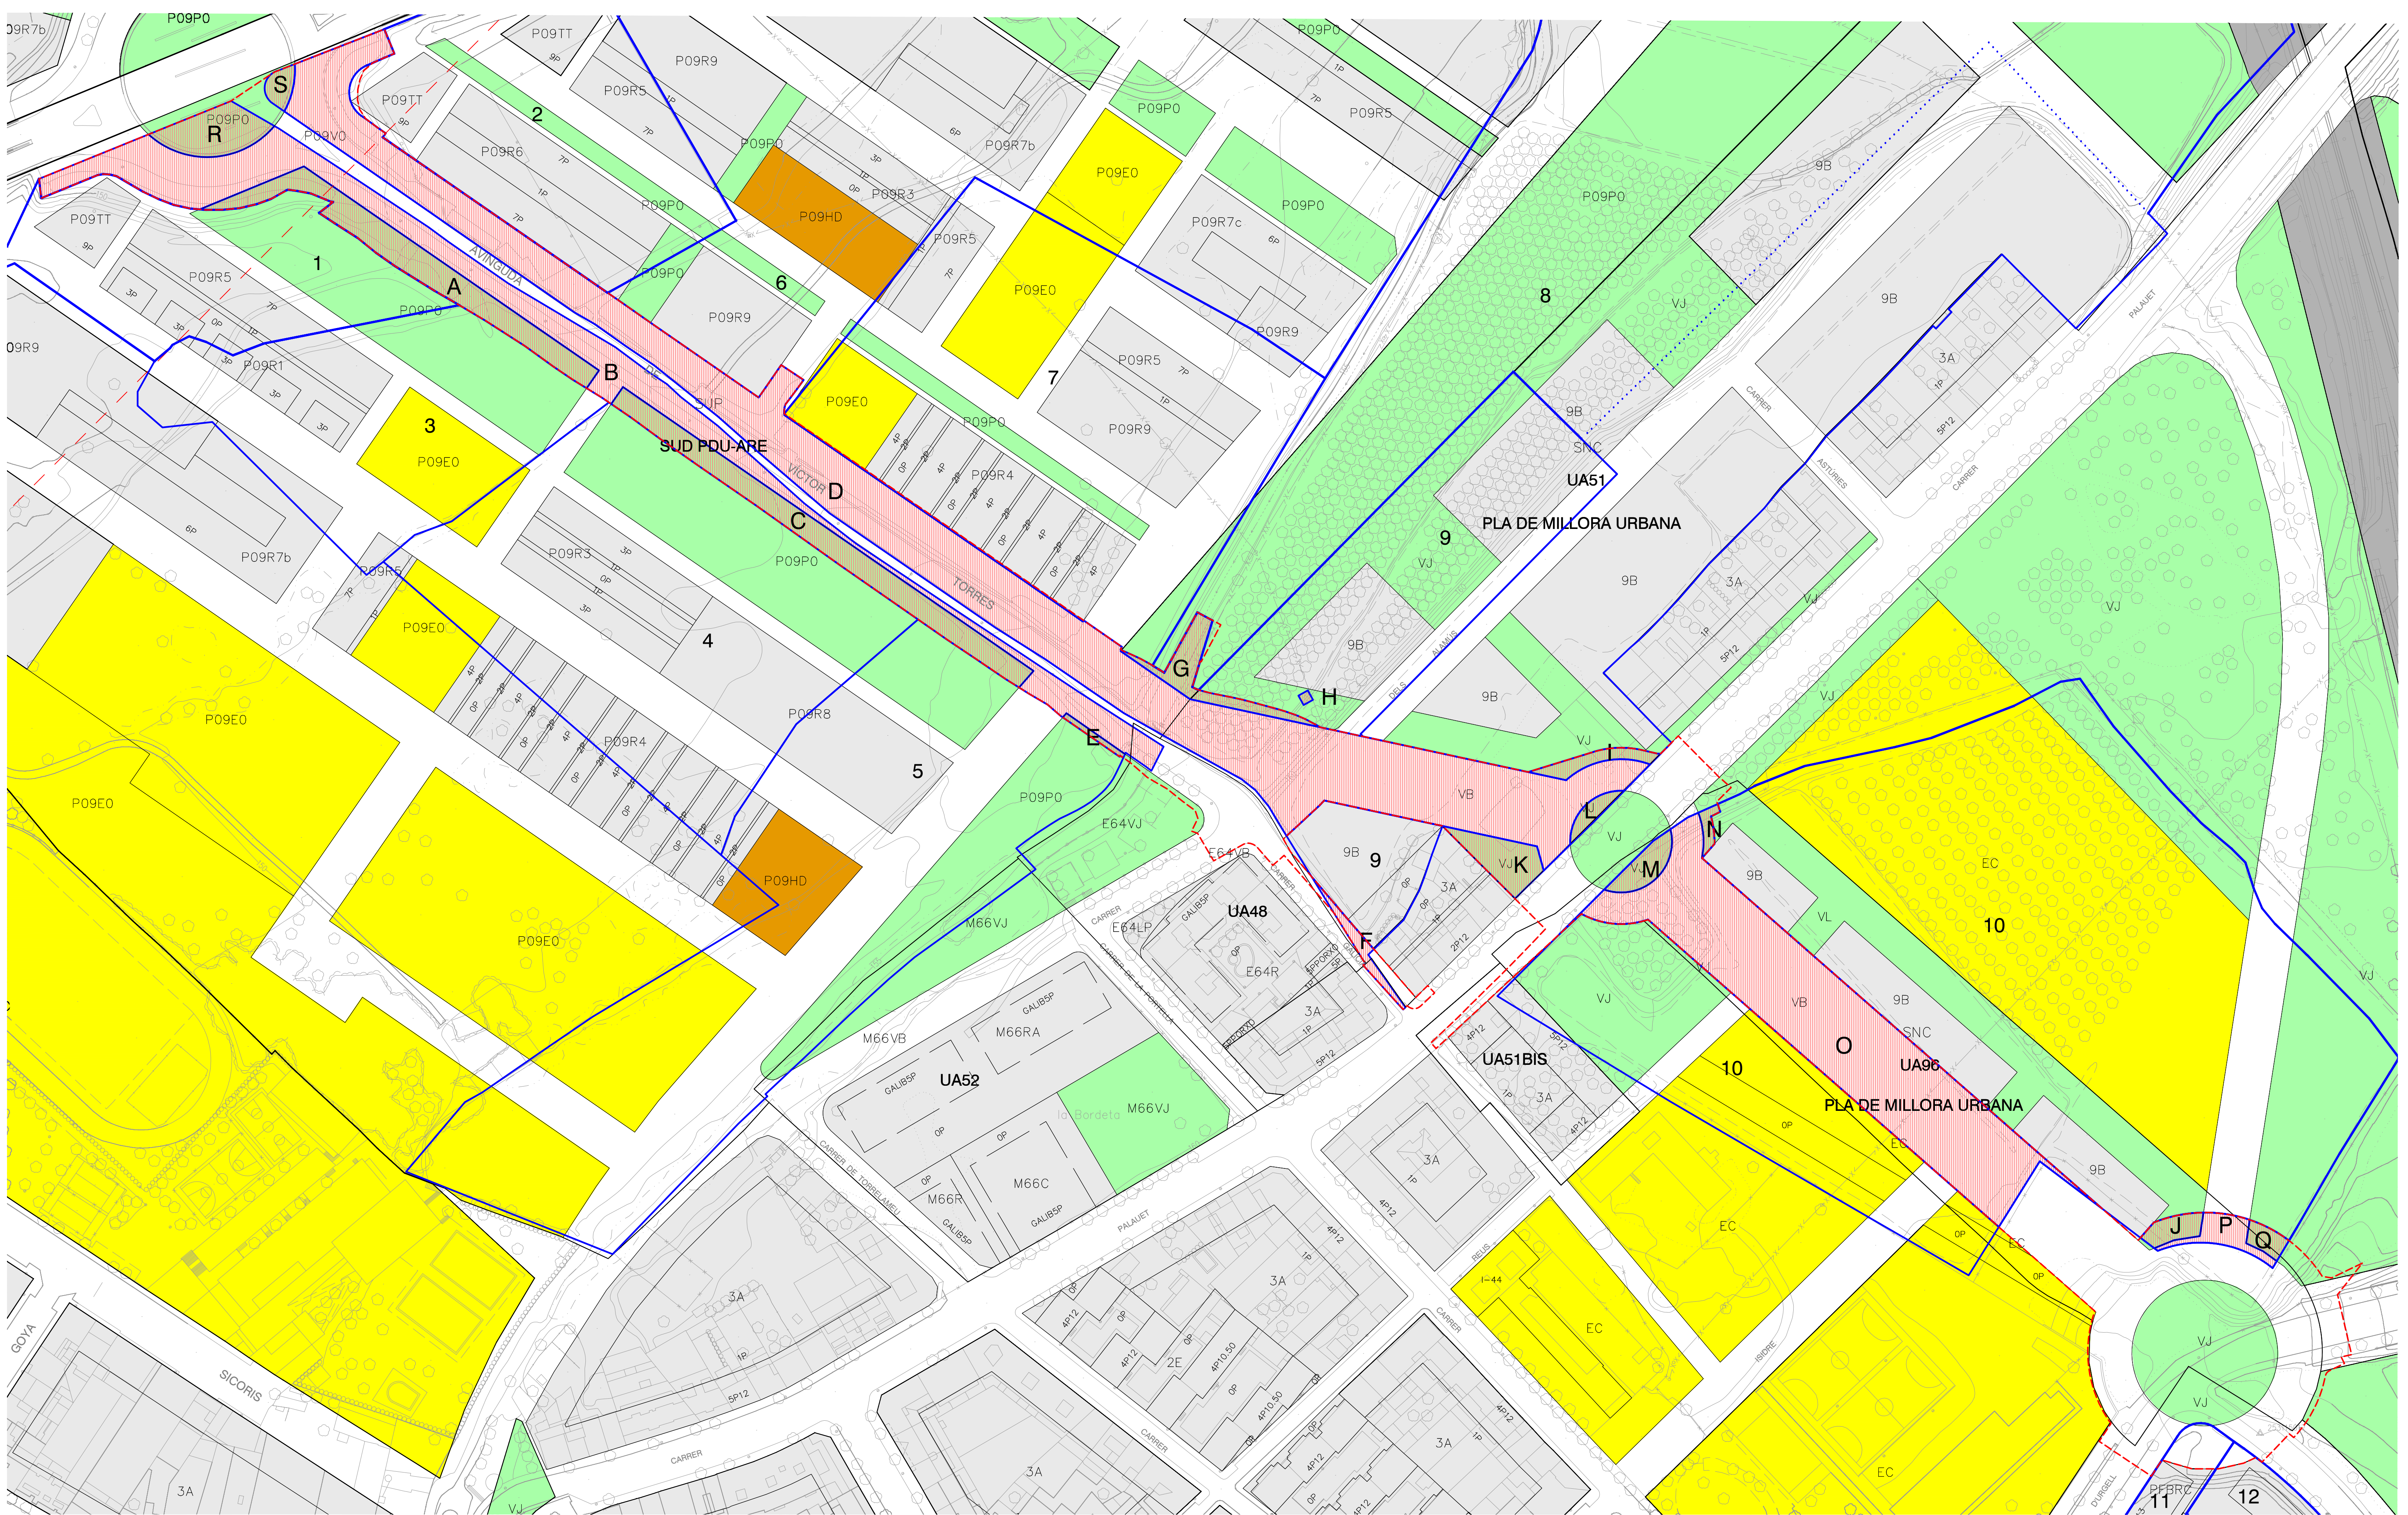

- LLEGENDA**
- Àmbit actuació
 - Finques agrupades
 - Reste de finca
 - Delimitació cadastral

OCUPACIÓ DIRECTA DELS TERRENYS QUALIFICATS DE SISTEMA URBANÍSTIC, UBICATS DINS DELS SECTORS DE DESENVOLUPAMENT ANOMENATS ARE, UA 51 I UA 96, PER POSSIBILITAR L'EXECUCIÓ DE L'AVINGUDA VÍCTOR TORRES DE LLEIDA.

7. Parcel·les resultants

DIN A1 E:1 / 1.000
DIN A3 E:1 / 2.000



LLEGENDA

 Parcel·la resultant. 1.219,98 m2

Punts	Coord. X	Coord. Y
1	303422,047	4609166,792
2	303409,179	4609175,690
3	303373,495	4609160,962
4	303375,664	4609160,764
5	303381,327	4609160,833
6	303387,195	4609161,385
7	303393,064	4609162,765
8	303397,967	4609164,559
9	303403,145	4609167,458
10	303403,677	4609167,666
11	303404,450	4609167,621
12	303406,952	4609167,282
13	303411,557	4609166,424
14	303416,720	4609164,281
15	303418,247	4609163,647
16	303419,131	4609163,521

Punts	Coord. X	Coord. Y
17	303418,255	4609162,768
18	303414,338	4609159,787
19	303419,770	4609156,163
20	303427,661	4609151,146
21	303433,889	4609146,088
22	303440,436	4609141,489
23	303454,020	4609133,002
24	303457,513	4609131,020
25	303462,348	4609128,169
26	303471,331	4609122,871
27	303484,788	4609114,201
28	303494,531	4609107,192
29	303501,156	4609102,707
30	303505,965	4609099,741
31	303510,186	4609105,845

OCUPACIÓ DIRECTA DELS TERRENYS QUALIFICATS DE SISTEMA URBANÍSTIC, UBICATS DINS DELS SECTORS DE DESENVOLUPAMENT ANOMENATS ARE, UA 51 i UA 96, PER POSSIBILITAR L'EXECUCIÓ DE L'AVINGUDA VÍCTOR TORRES DE LLEIDA.

8.1. Fitxa parcel·la A.




LLEGENDA


 Parcel·la resultant. 1.305,49 m2

Punts	Coord. X	Coord. Y
1	303518,411	4609100,157
2	303514,393	4609094,347
3	303521,300	4609089,641
4	303530,972	4609082,530
5	303544,055	4609073,318
6	303563,821	4609059,706
7	303593,162	4609038,840
8	303619,425	4609020,584
9	303629,291	4609013,726
10	303639,262	4609007,047
11	303644,329	4609003,610
12	303649,396	4609000,173
13	303653,991	4608997,278
14	303658,956	4609002,972

OCUPACIÓ DIRECTA DELS TERRENYS QUALIFICATS DE SISTEMA URBANÍSTIC, UBICATS DINS DELS SECTORS DE DESENVOLUPAMENT ANOMENATS ARE, UA 51 i UA 96, PER POSSIBILITAR L'EXECUCIÓ DE L'AVINGUDA VÍCTOR TORRES DE LLEIDA.

8.3. Fitxa parcel·la C.

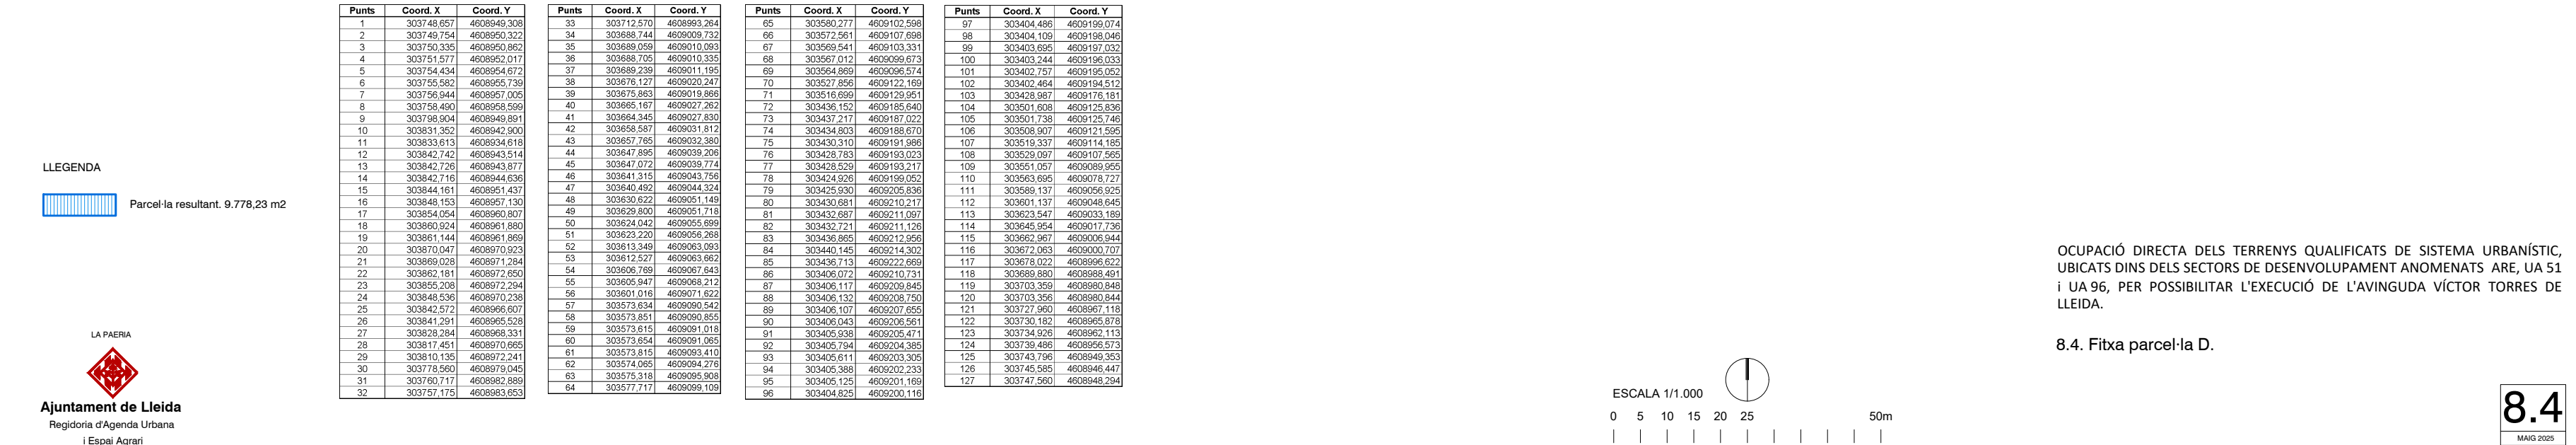

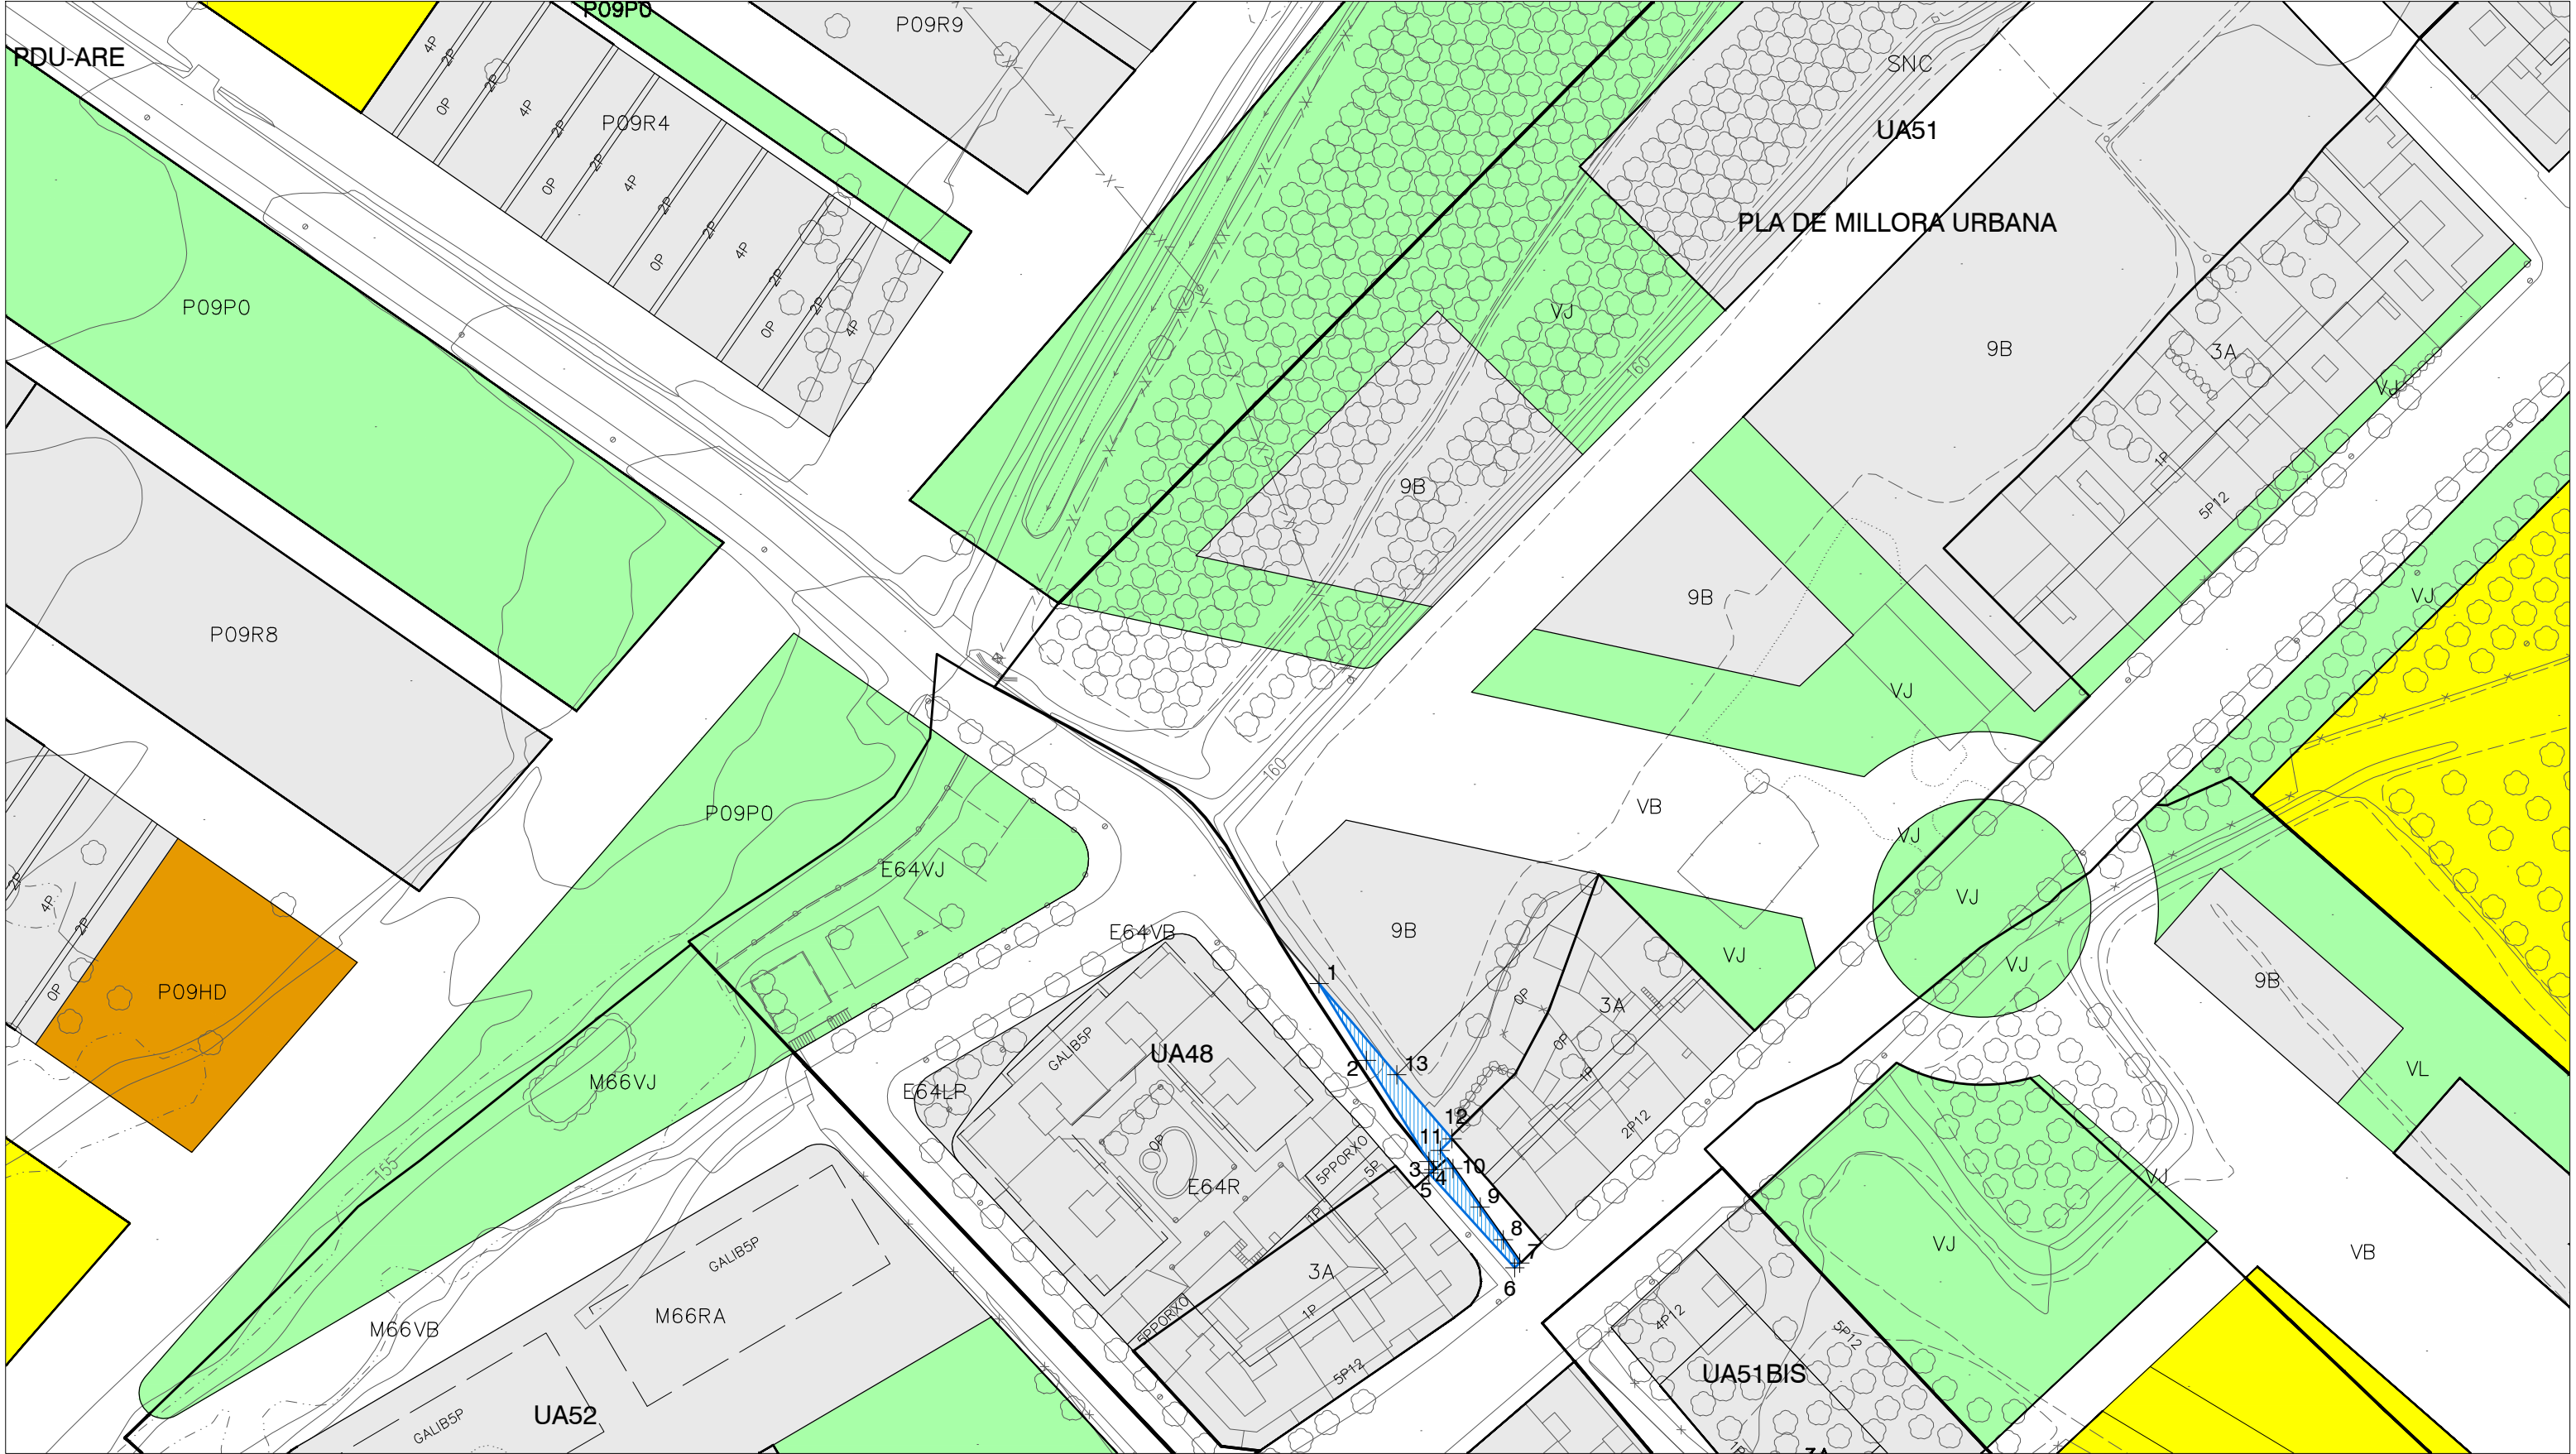

LLEGENDA

Parcel·la resultant. 135,21 m2

OCUPACIÓ DIRECTA DELS TERRENYS QUALIFICATS DE SISTEMA URBANÍSTIC, UBICATS DINS DELS SECTORS DE DESENVOLUPAMENT ANOMENATS ARE, UA 51 i UA 96, PER POSSIBILITAR L'EXECUCIÓ DE L'AVINGUDA VÍCTOR TORRES DE LLEIDA.

8.6. Fitxa parcel·la F.



LLEGENDA

 Parcel·la resultant. 396,53 m2

Punts	Coord. X	Coord. Y	Punts	Coord. X	Coord. Y
1	303715,993	4609006,277	18	303749,284	4608987,633
2	303720,261	4609020,243	19	303748,532	4608987,952
3	303719,527	4609020,634	20	303745,694	4608988,910
4	303715,028	4609023,034	21	303744,594	4608989,149
5	303703,692	4609002,334	22	303744,355	4608989,345
6	303702,094	4609003,341	23	303742,858	4608989,781
7	303699,696	4609004,818	24	303741,011	4608990,320
8	303698,896	4609005,311	25	303737,406	4608991,295
9	303695,616	4609007,099	26	303733,796	4608992,236
10	303692,224	4609008,676	27	303730,183	4608993,173
11	303689,293	4609009,934	28	303726,524	4608993,978
12	303689,059	4609010,093	29	303722,823	4608994,700
13	303688,744	4609009,732	30	303719,121	4608995,478
14	303712,570	4608993,264	31	303715,471	4608996,448
15	303757,175	4608983,653	32	303714,585	4608996,772
16	303755,943	4608984,365	33	303713,290	4608997,433
17	303752,136	4608986,423			

OCUPACIÓ DIRECTA DELS TERRENYS QUALIFICATS DE SISTEMA URBANÍSTIC, UBICATS DINS DELS SECTORS DE DESENVOLUPAMENT ANOMENATS ARE, UA 51 I UA 96, PER POSSIBILITAR L'EXECUCIÓ DE L'AVINGUDA VÍCTOR TORRES DE LLEIDA.

8.7. Fitxa parcel·la G.




LLEGENDA

 Parcel·la resultant. 13,60 m2

Punts	Coord. X	Coord. Y
1	303749.617	4608994.507
2	303751.402	4608991.280
3	303754.629	4608993.065
4	303752.844	4608996.292

OCUPACIÓ DIRECTA DELS TERRENYS QUALIFICATS DE SISTEMA URBANÍSTIC, UBICATS DINS DELS SECTORS DE DESENVOLUPAMENT ANOMENATS ARE, UA 51 i UA 96, PER POSSIBILITAR L'EXECUCIÓ DE L'AVINGUDA VÍCTOR TORRES DE LLEIDA.

8.8. Fitxa parcel·la H.

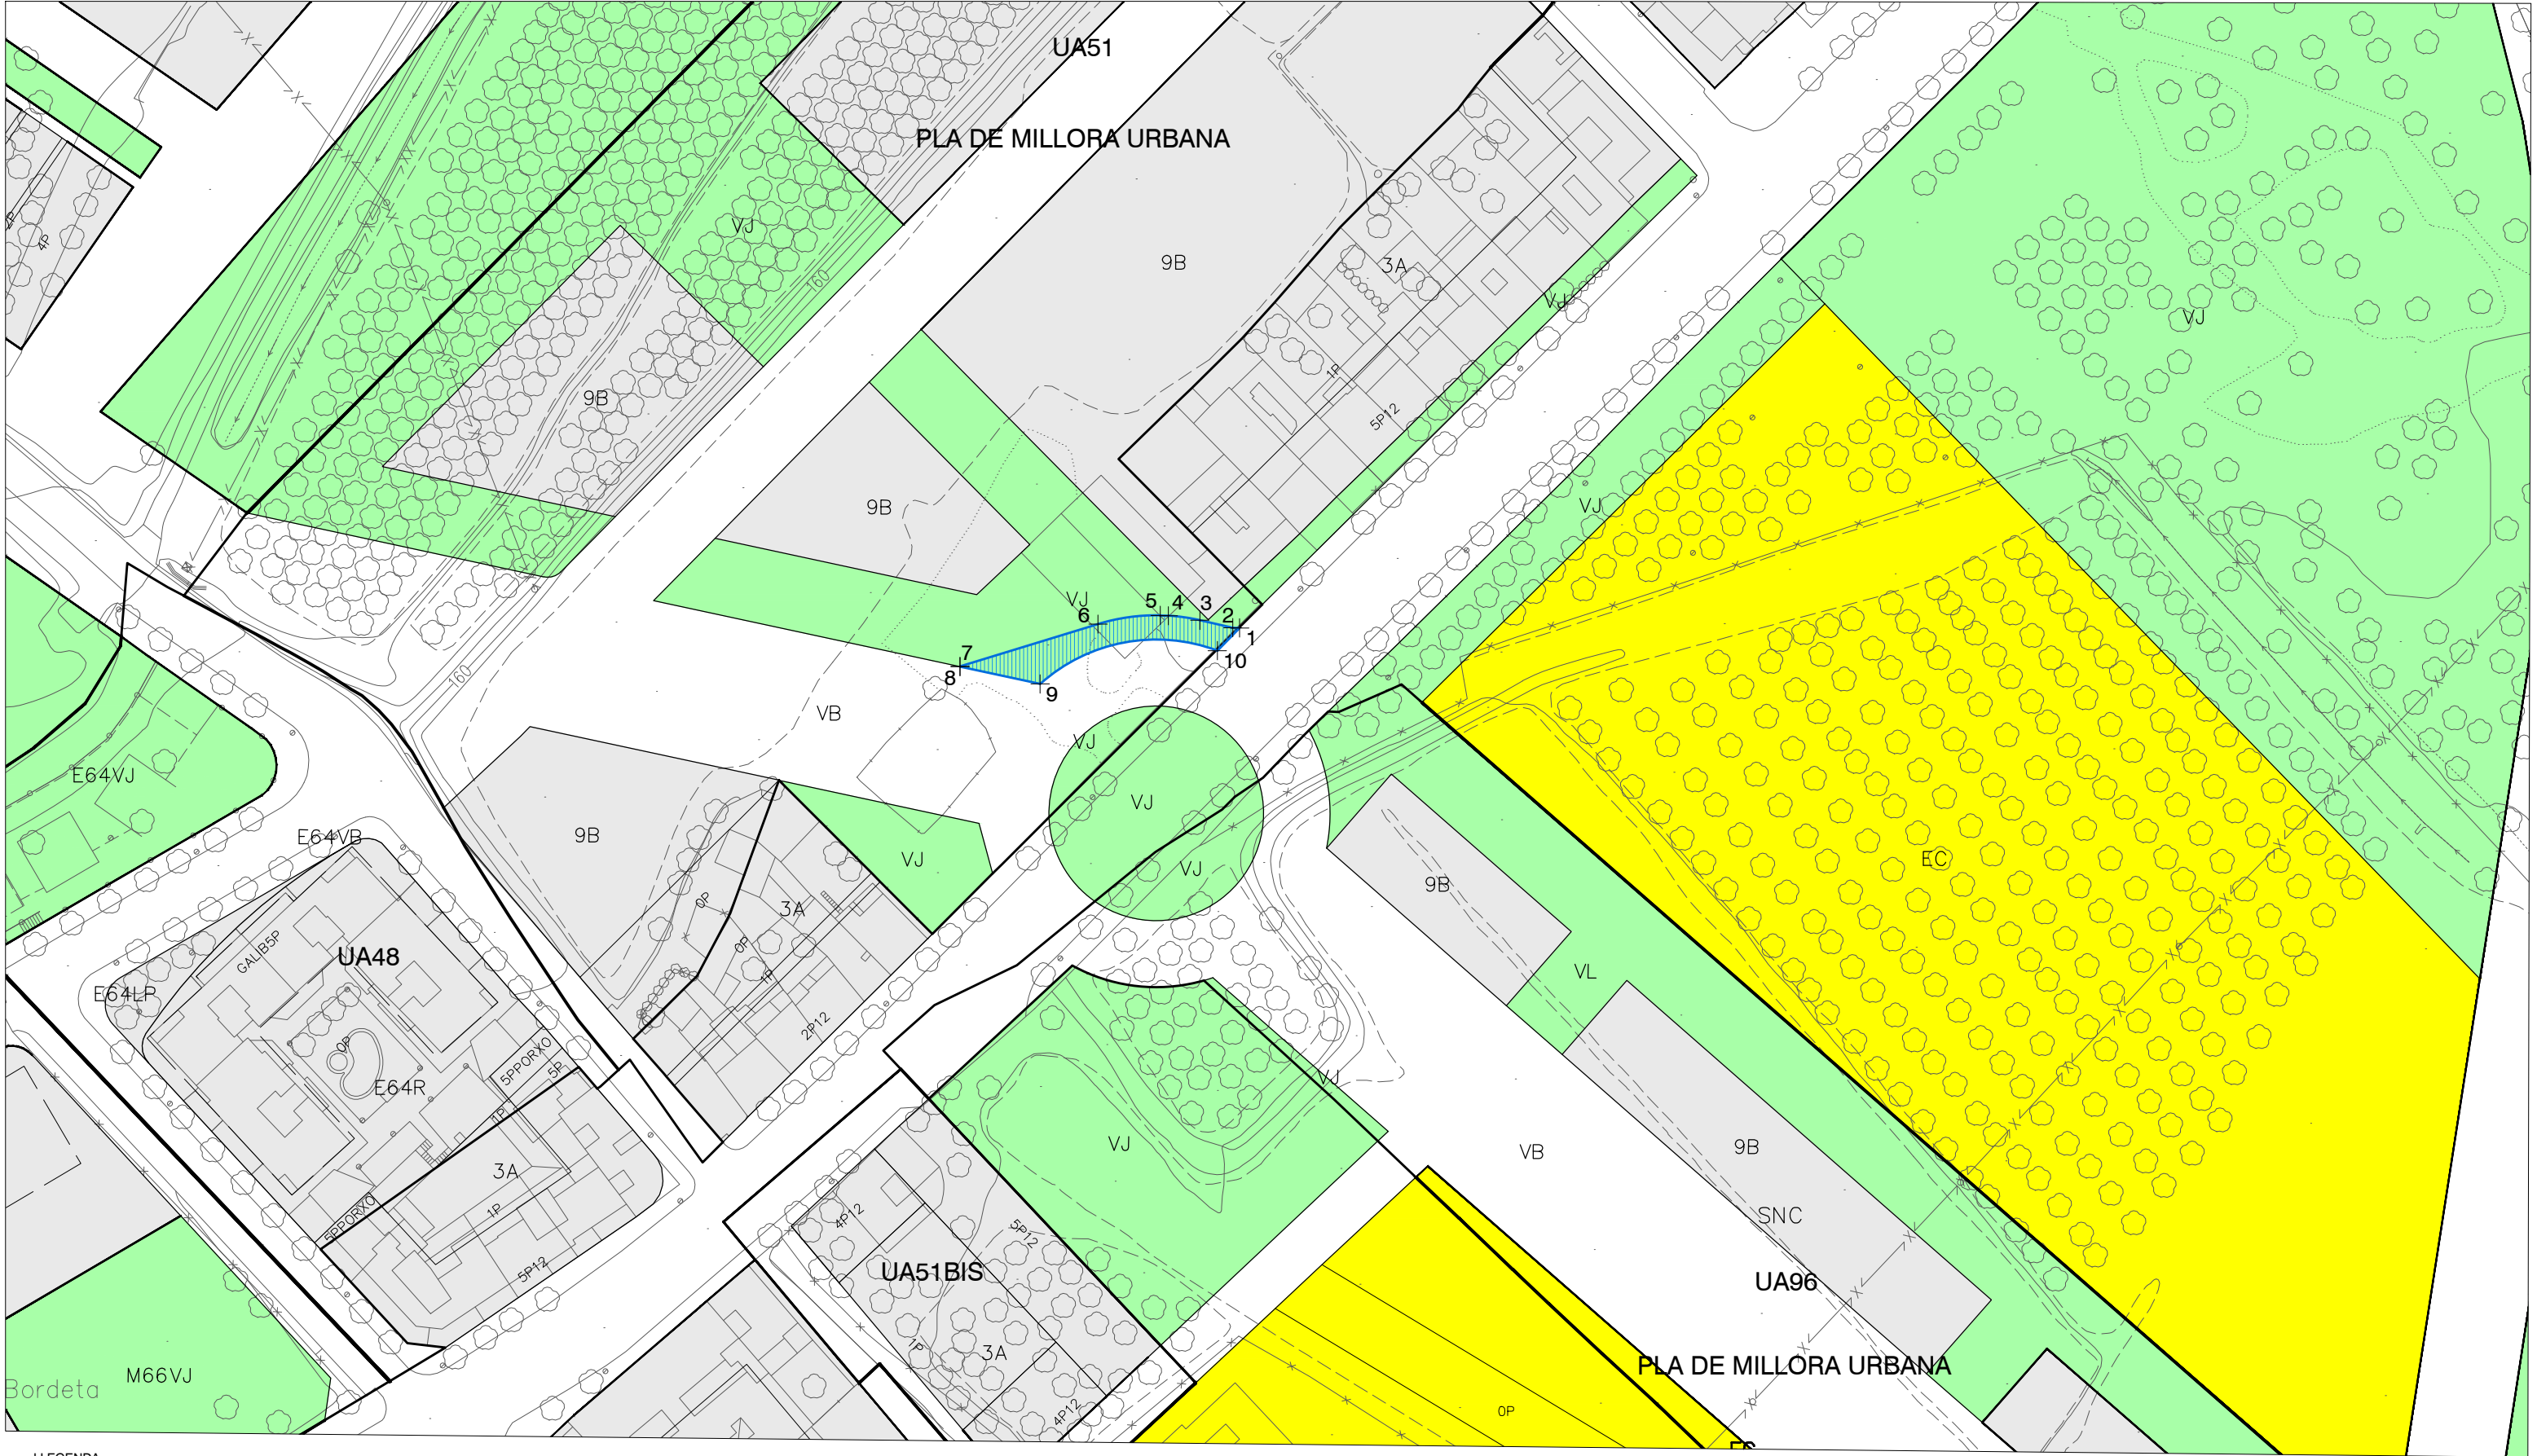


LLEGGENDA

 Parcel·la resultant. 177,06 m2

Nombre	Coord. X	Coord. Y
1	303873,679	4808974,616
2	303872,562	4808974,646
3	303867,226	4808975,855
4	303862,108	4808976,587
5	303860,787	4808976,642
6	303850,686	4808975,233
7	303828,291	4808968,358
8	303828,284	4808968,331
9	303841,291	4808965,528
10	303870,047	4808970,923

OCUPACIÓ DIRECTA DELS TERRENYS QUALIFICATS DE SISTEMA URBANÍSTIC, UBICATS DINS DELS SECTORS DE DESENVOLUPAMENT ANOMENATS ARE, UA 51 i UA 96, PER POSSIBILITAR L'EXECUCIÓ DE L'AVINGUDA VÍCTOR TORRES DE LLEIDA.

8.9. Fitxa parcel·la I.

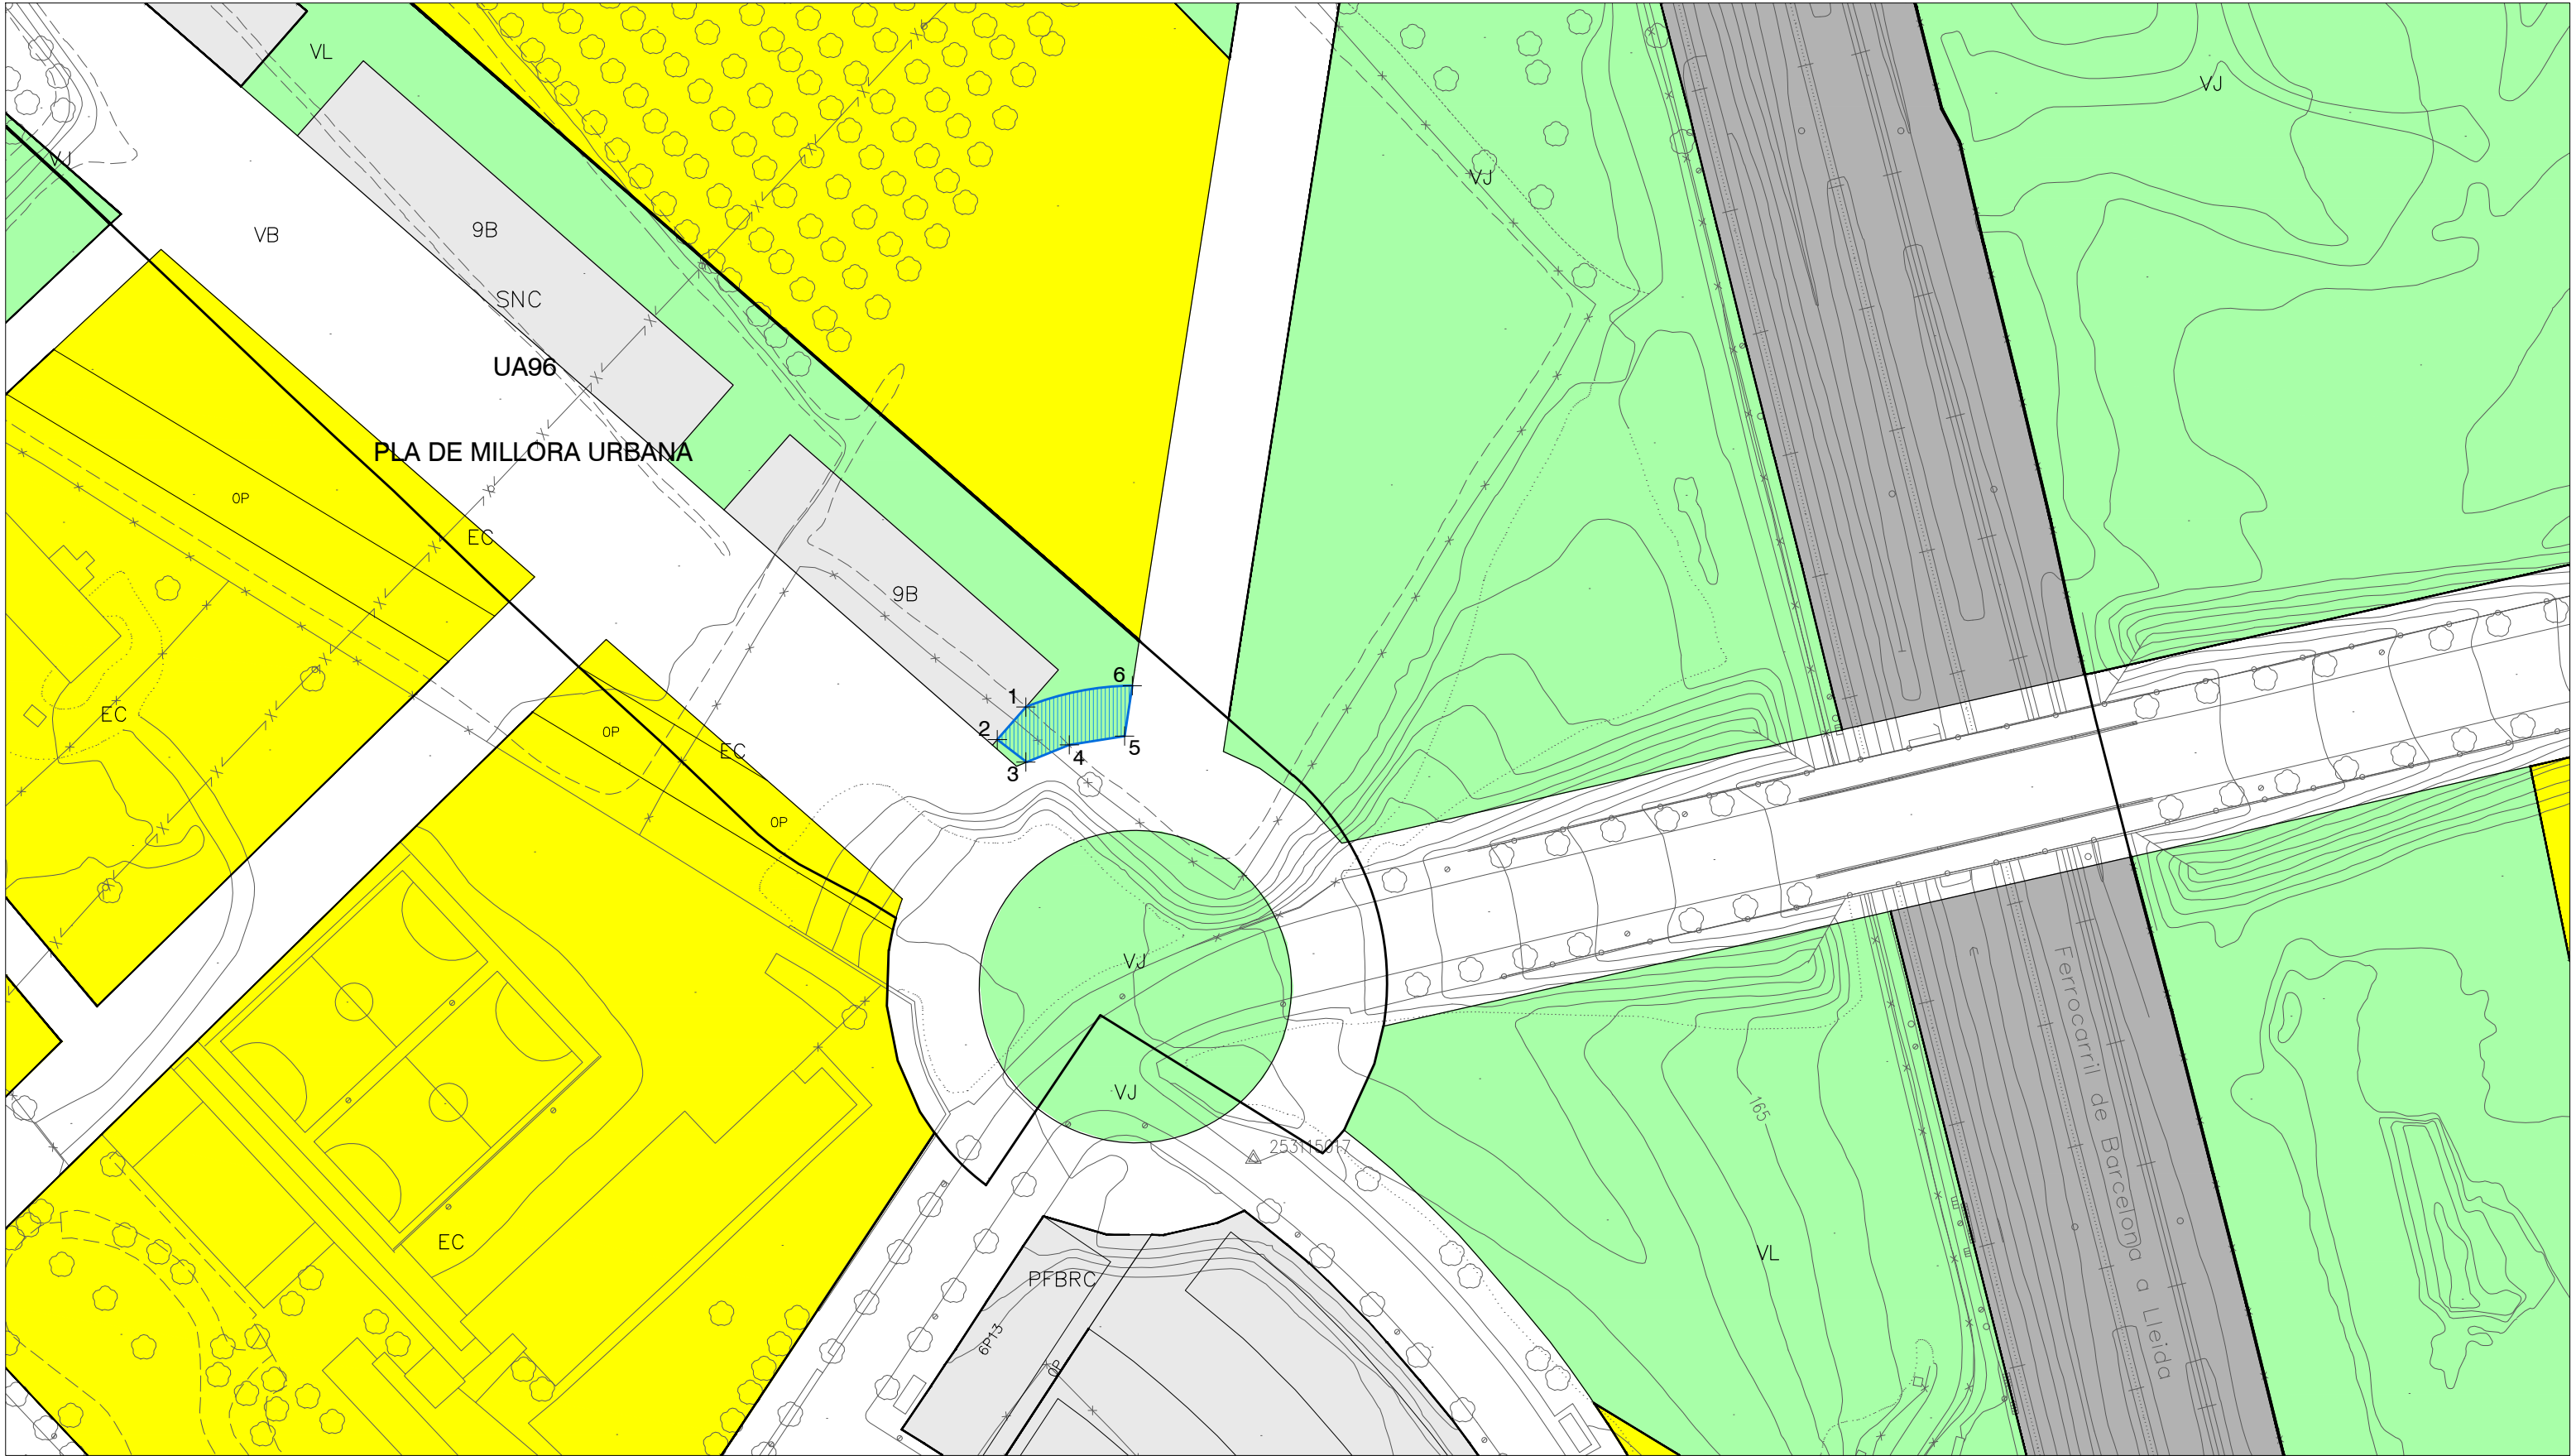


LLEGENDA

 Parcel·la resultant. 157,74 m2

Punts	Coord. X	Coord. Y
1	304042,462	4608814,110
2	304037,896	4608808,895
3	304042,610	4608805,319
4	304049,414	4608808,063
5	304058,234	4608809,473
6	304059,482	4608817,518

OCUPACIÓ DIRECTA DELS TERRENYS QUALIFICATS DE SISTEMA URBANÍSTIC, UBICATS DINS DELS SECTORS DE DESENVOLUPAMENT ANOMENATS ARE, UA 51 i UA 96, PER POSSIBILITAR L'EXECUCIÓ DE L'AVINGUDA VÍCTOR TORRES DE LLEIDA.

8.10. Fitxa parcel·la J.

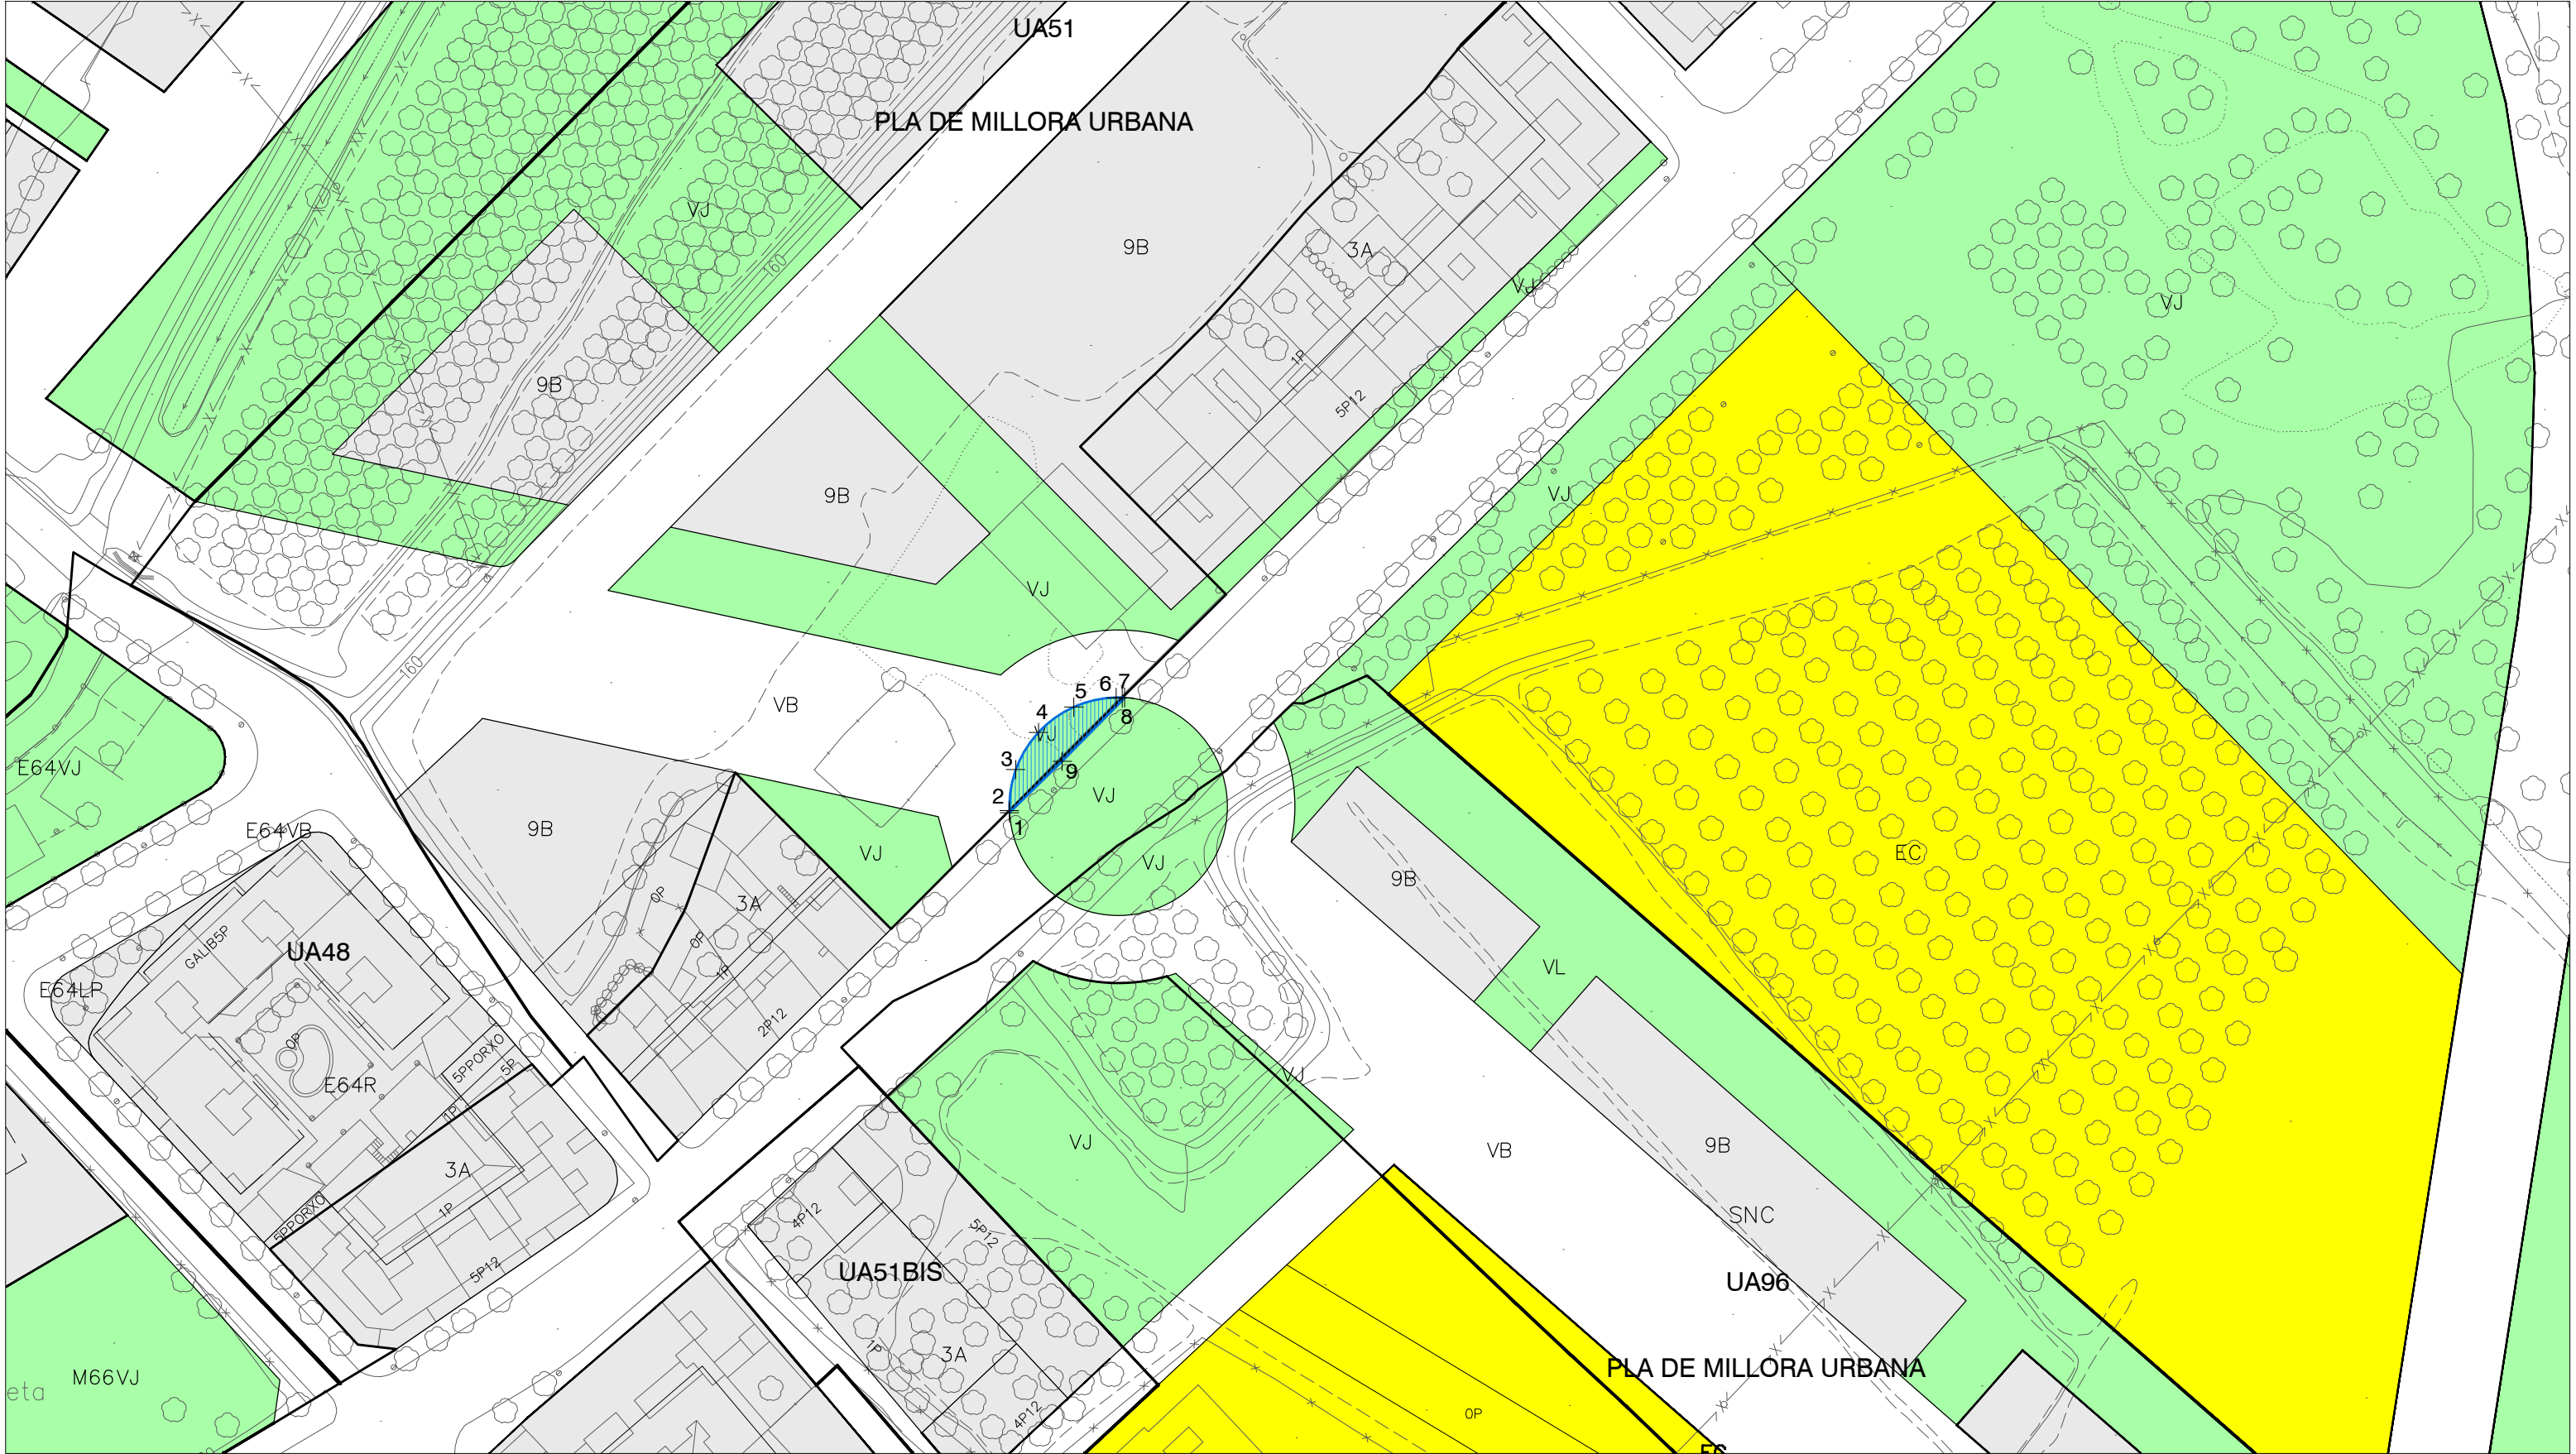


LLEGENDA

 Parcel·la resultant. 106,67 m2

Punt	Coord. X	Coord. Y
1	303842,742	4608943,514
2	303842,726	4608943,877
3	303843,753	4608950,414
4	303847,377	4608956,348
5	303853,034	4608960,390
6	303859,822	4608961,896
7	303860,784	4608961,886
8	303861,144	4608961,869
9	303851,177	4608951,732

OCUPACIÓ DIRECTA DELS TERRENYS QUALIFICATS DE SISTEMA URBANÍSTIC, UBICATS DINS DELS SECTORS DE DESENVOLUPAMENT ANOMENATS ARE, UA 51 i UA 96, PER POSSIBILITAR L'EXECUCIÓ DE L'AVINGUDA VÍCTOR TORRES DE LLEIDA.

8.12. Fitxa parcel·la L.

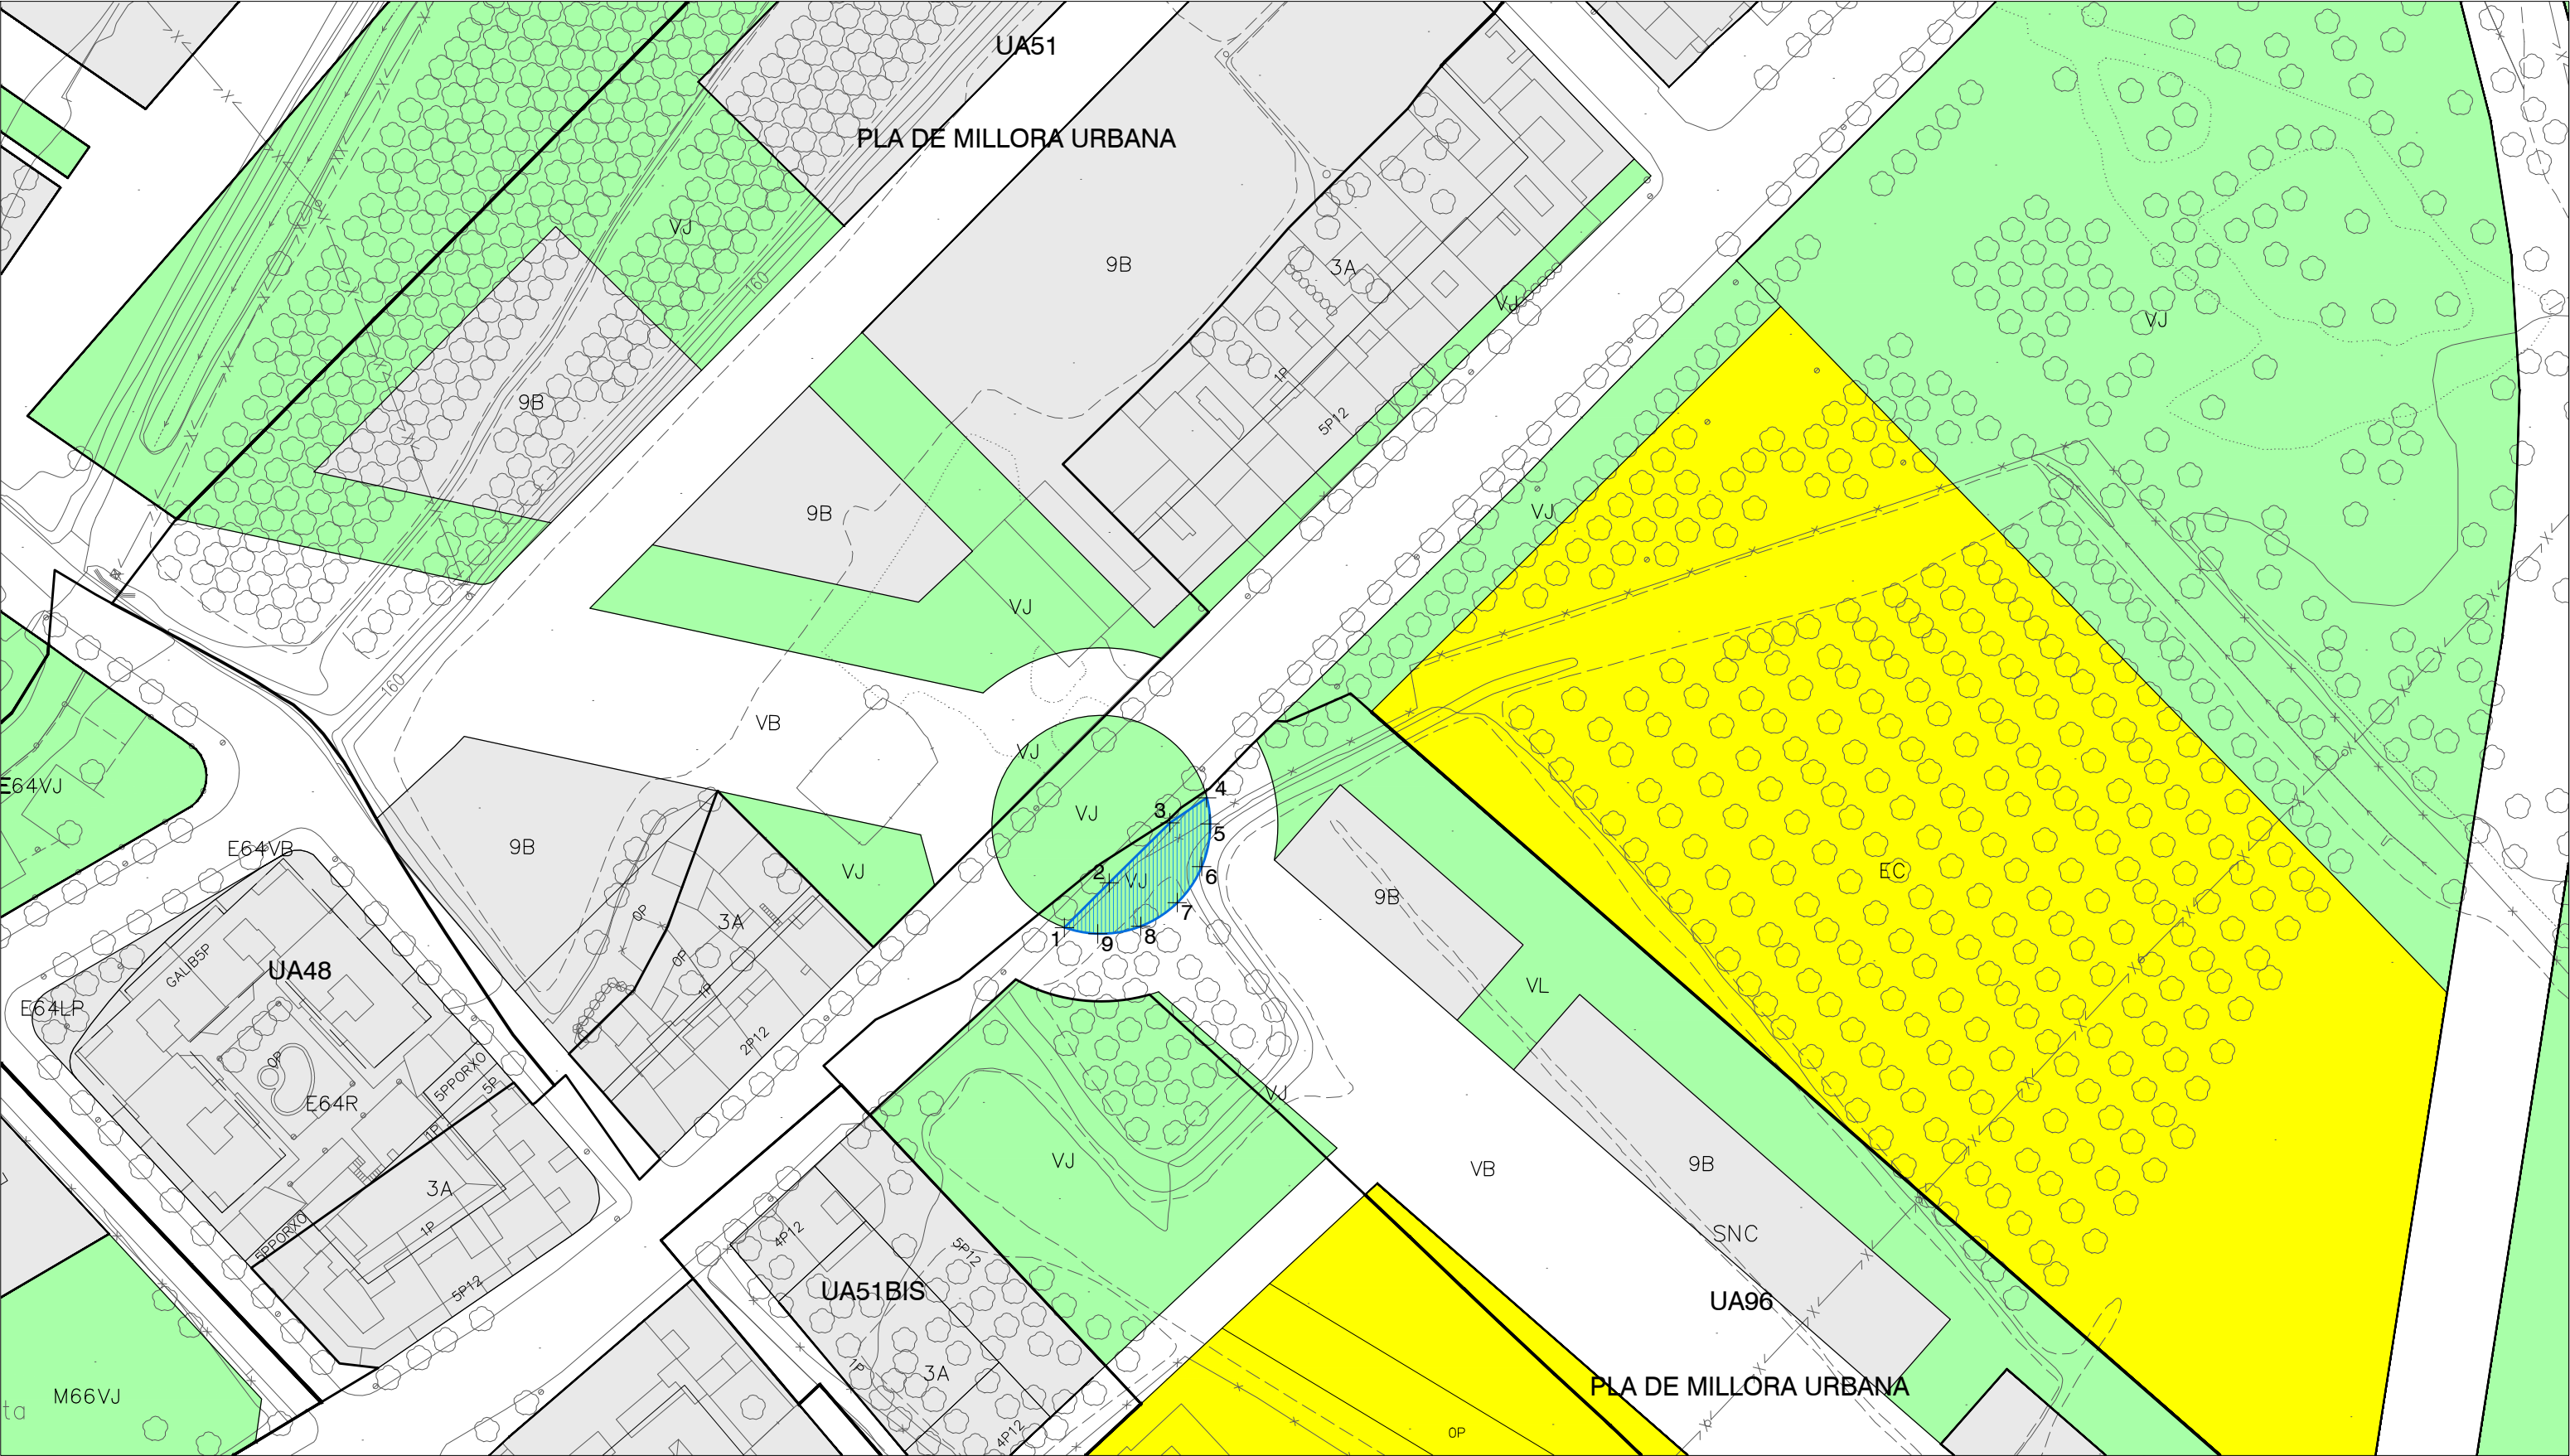


LLEENDA

 Parcel·la resultant. 217,34 m2

Punts	Coord. X	Coord. Y
1	303854,294	4608928,088
2	303861,454	4608935,225
3	303871,134	4608944,806
4	303876,993	4608948,783
5	303877,530	4608944,638
6	303876,199	4608937,814
7	303872,303	4608932,056
8	303866,465	4608928,279
9	303859,614	4608927,091

OCUPACIÓ DIRECTA DELS TERRENYS QUALIFICATS DE SISTEMA URBANÍSTIC, UBICATS DINS DELS SECTORS DE DESENVOLUPAMENT ANOMENATS ARE, UA 51 i UA 96, PER POSSIBILITAR L'EXECUCIÓ DE L'AVINGUDA VÍCTOR TORRES DE LLEIDA.

8.13. Fitxa parcel·la M.

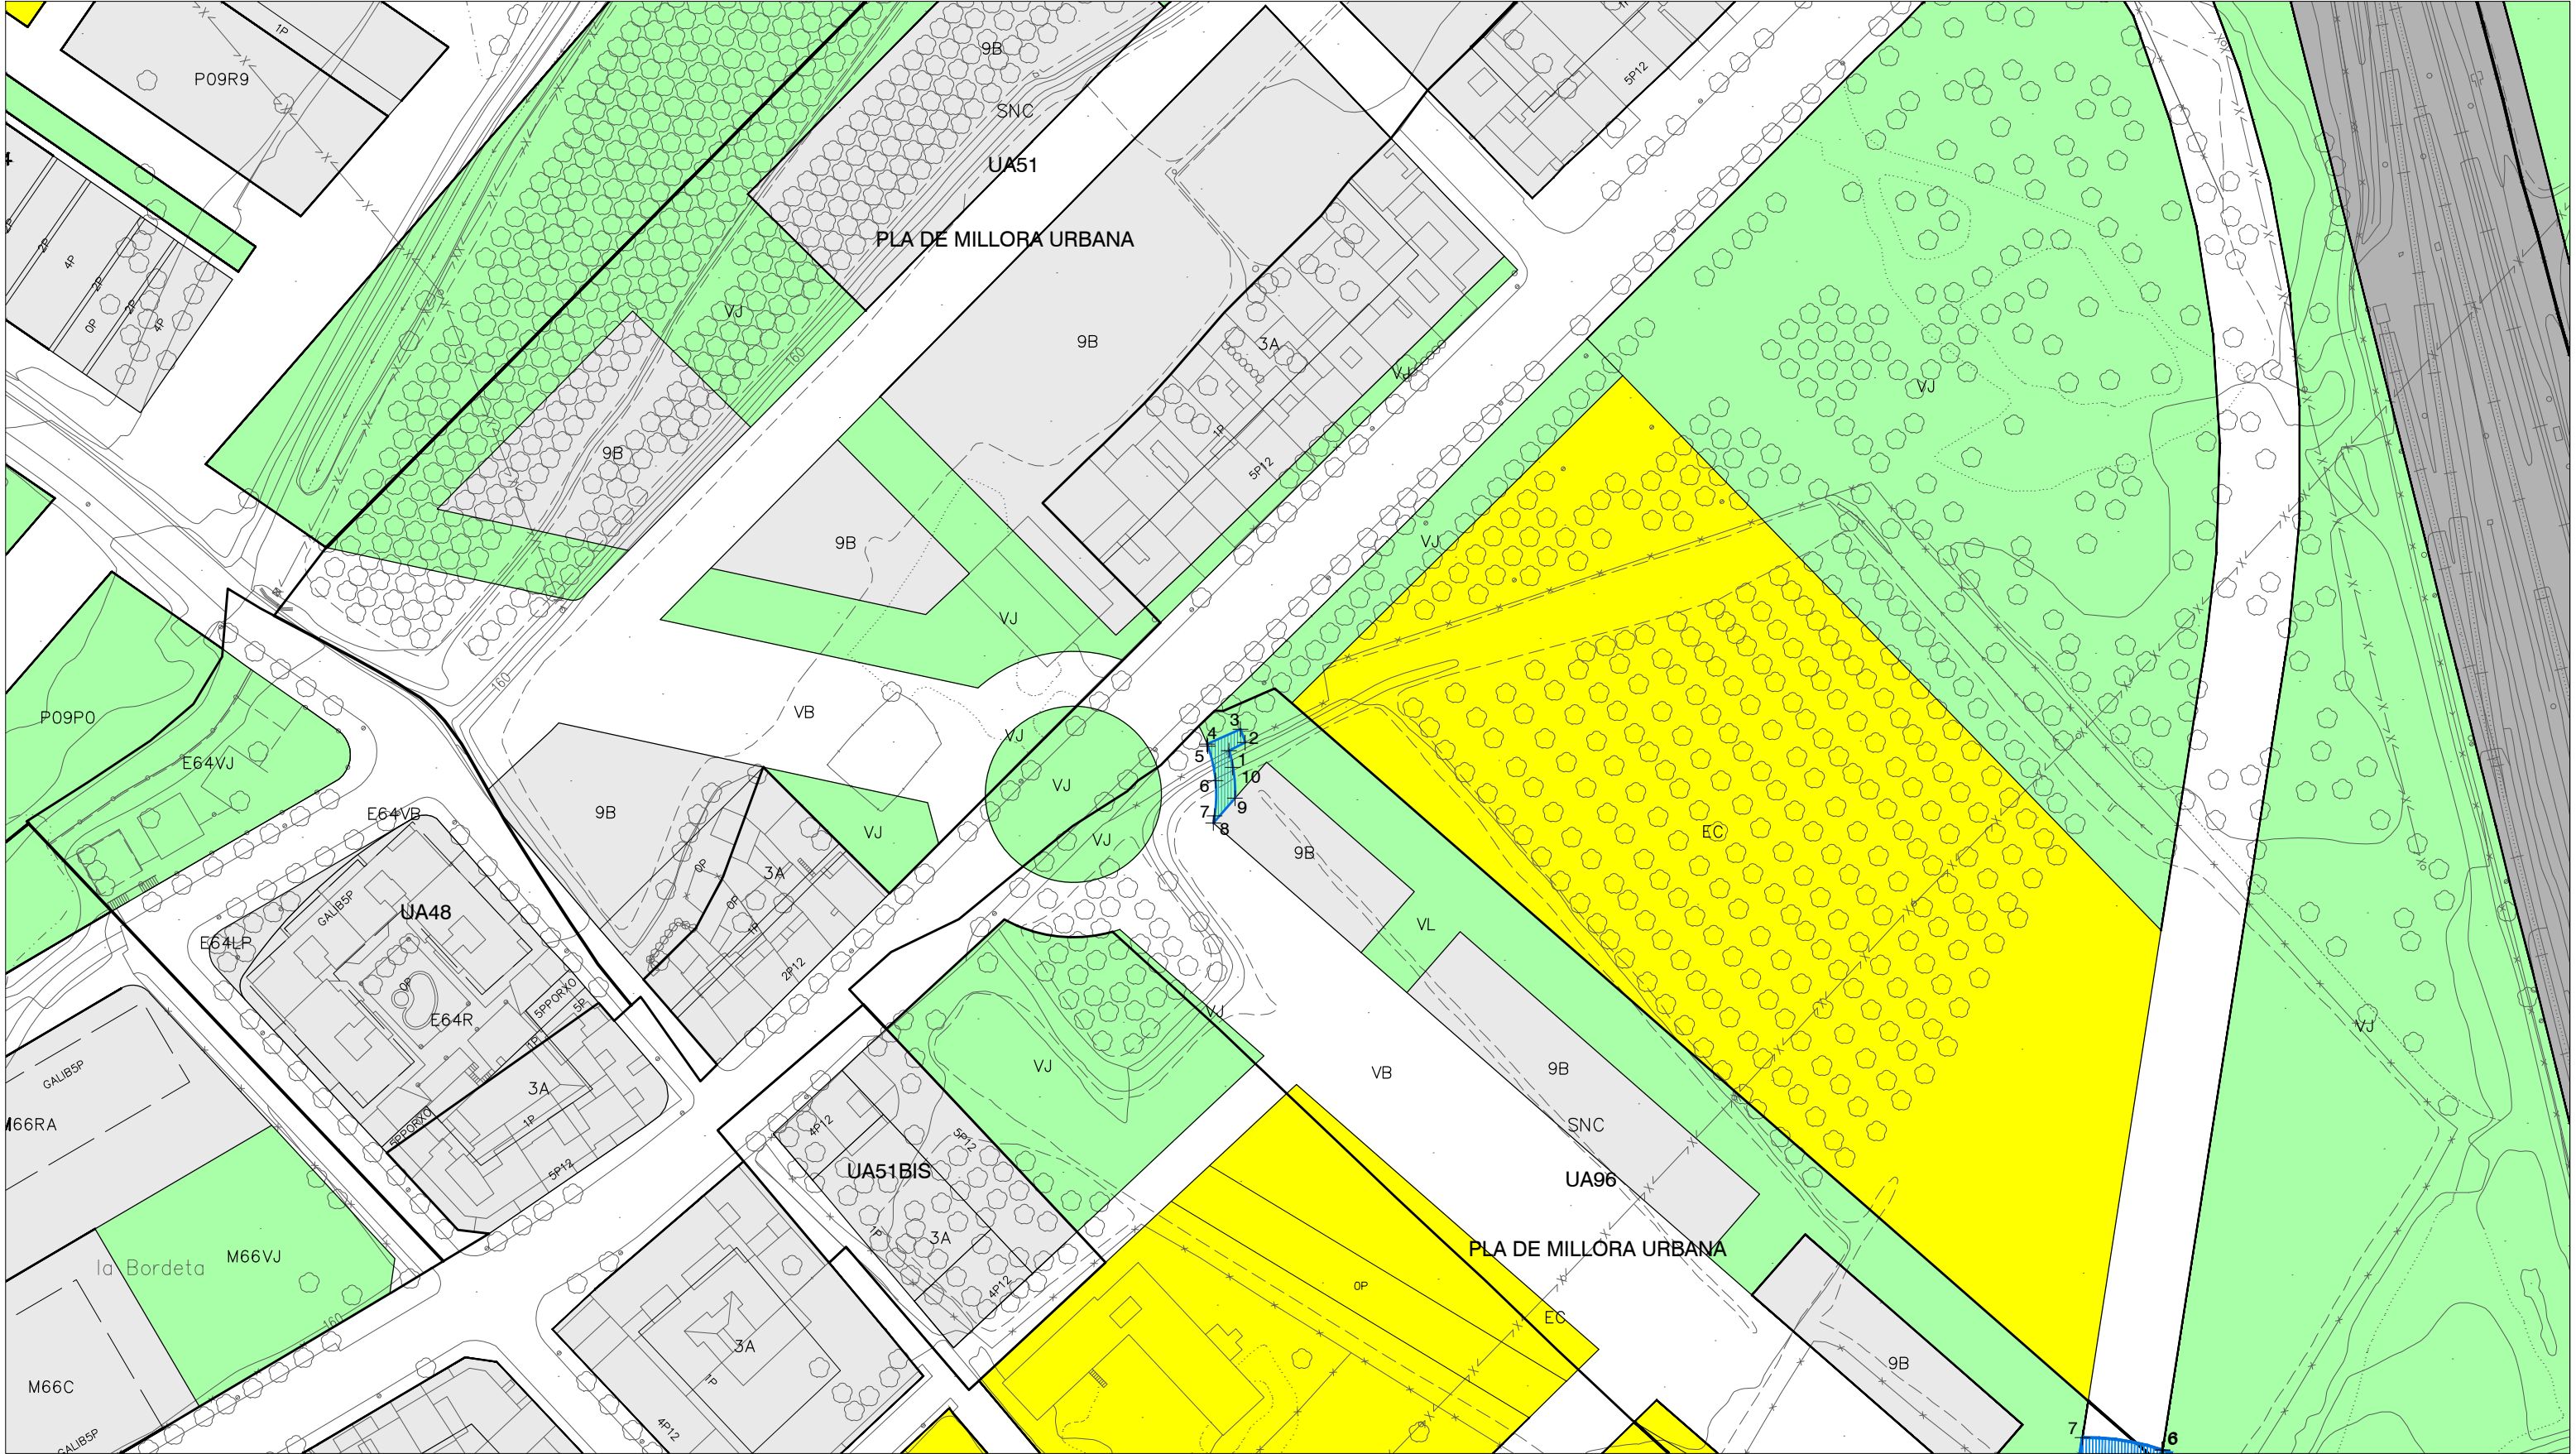


LLEGGENDA

 Parcel·la resultant. 62,31 m2

Punt	Coord. X	Coord. Y
1	303890,886	4608953,147
2	303894,067	4608954,739
3	303893,154	4608957,383
4	303886,550	4608954,430
5	303886,692	4608954,043
6	303888,224	4608947,231
7	303888,037	4608940,252
8	303887,790	4608938,864
9	303892,072	4608943,751
10	303891,633	4608949,819

OCUPACIÓ DIRECTA DELS TERRENYS QUALIFICATS DE SISTEMA URBANÍSTIC, UBICATS DINS DELS SECTORS DE DESENVOLUPAMENT ANOMENATS ARE, UA 51 i UA 96, PER POSSIBILITAR L'EXECUCIÓ DE L'AVINGUDA VÍCTOR TORRES DE LLEIDA.

8.14. Fitxa parcel·la N.

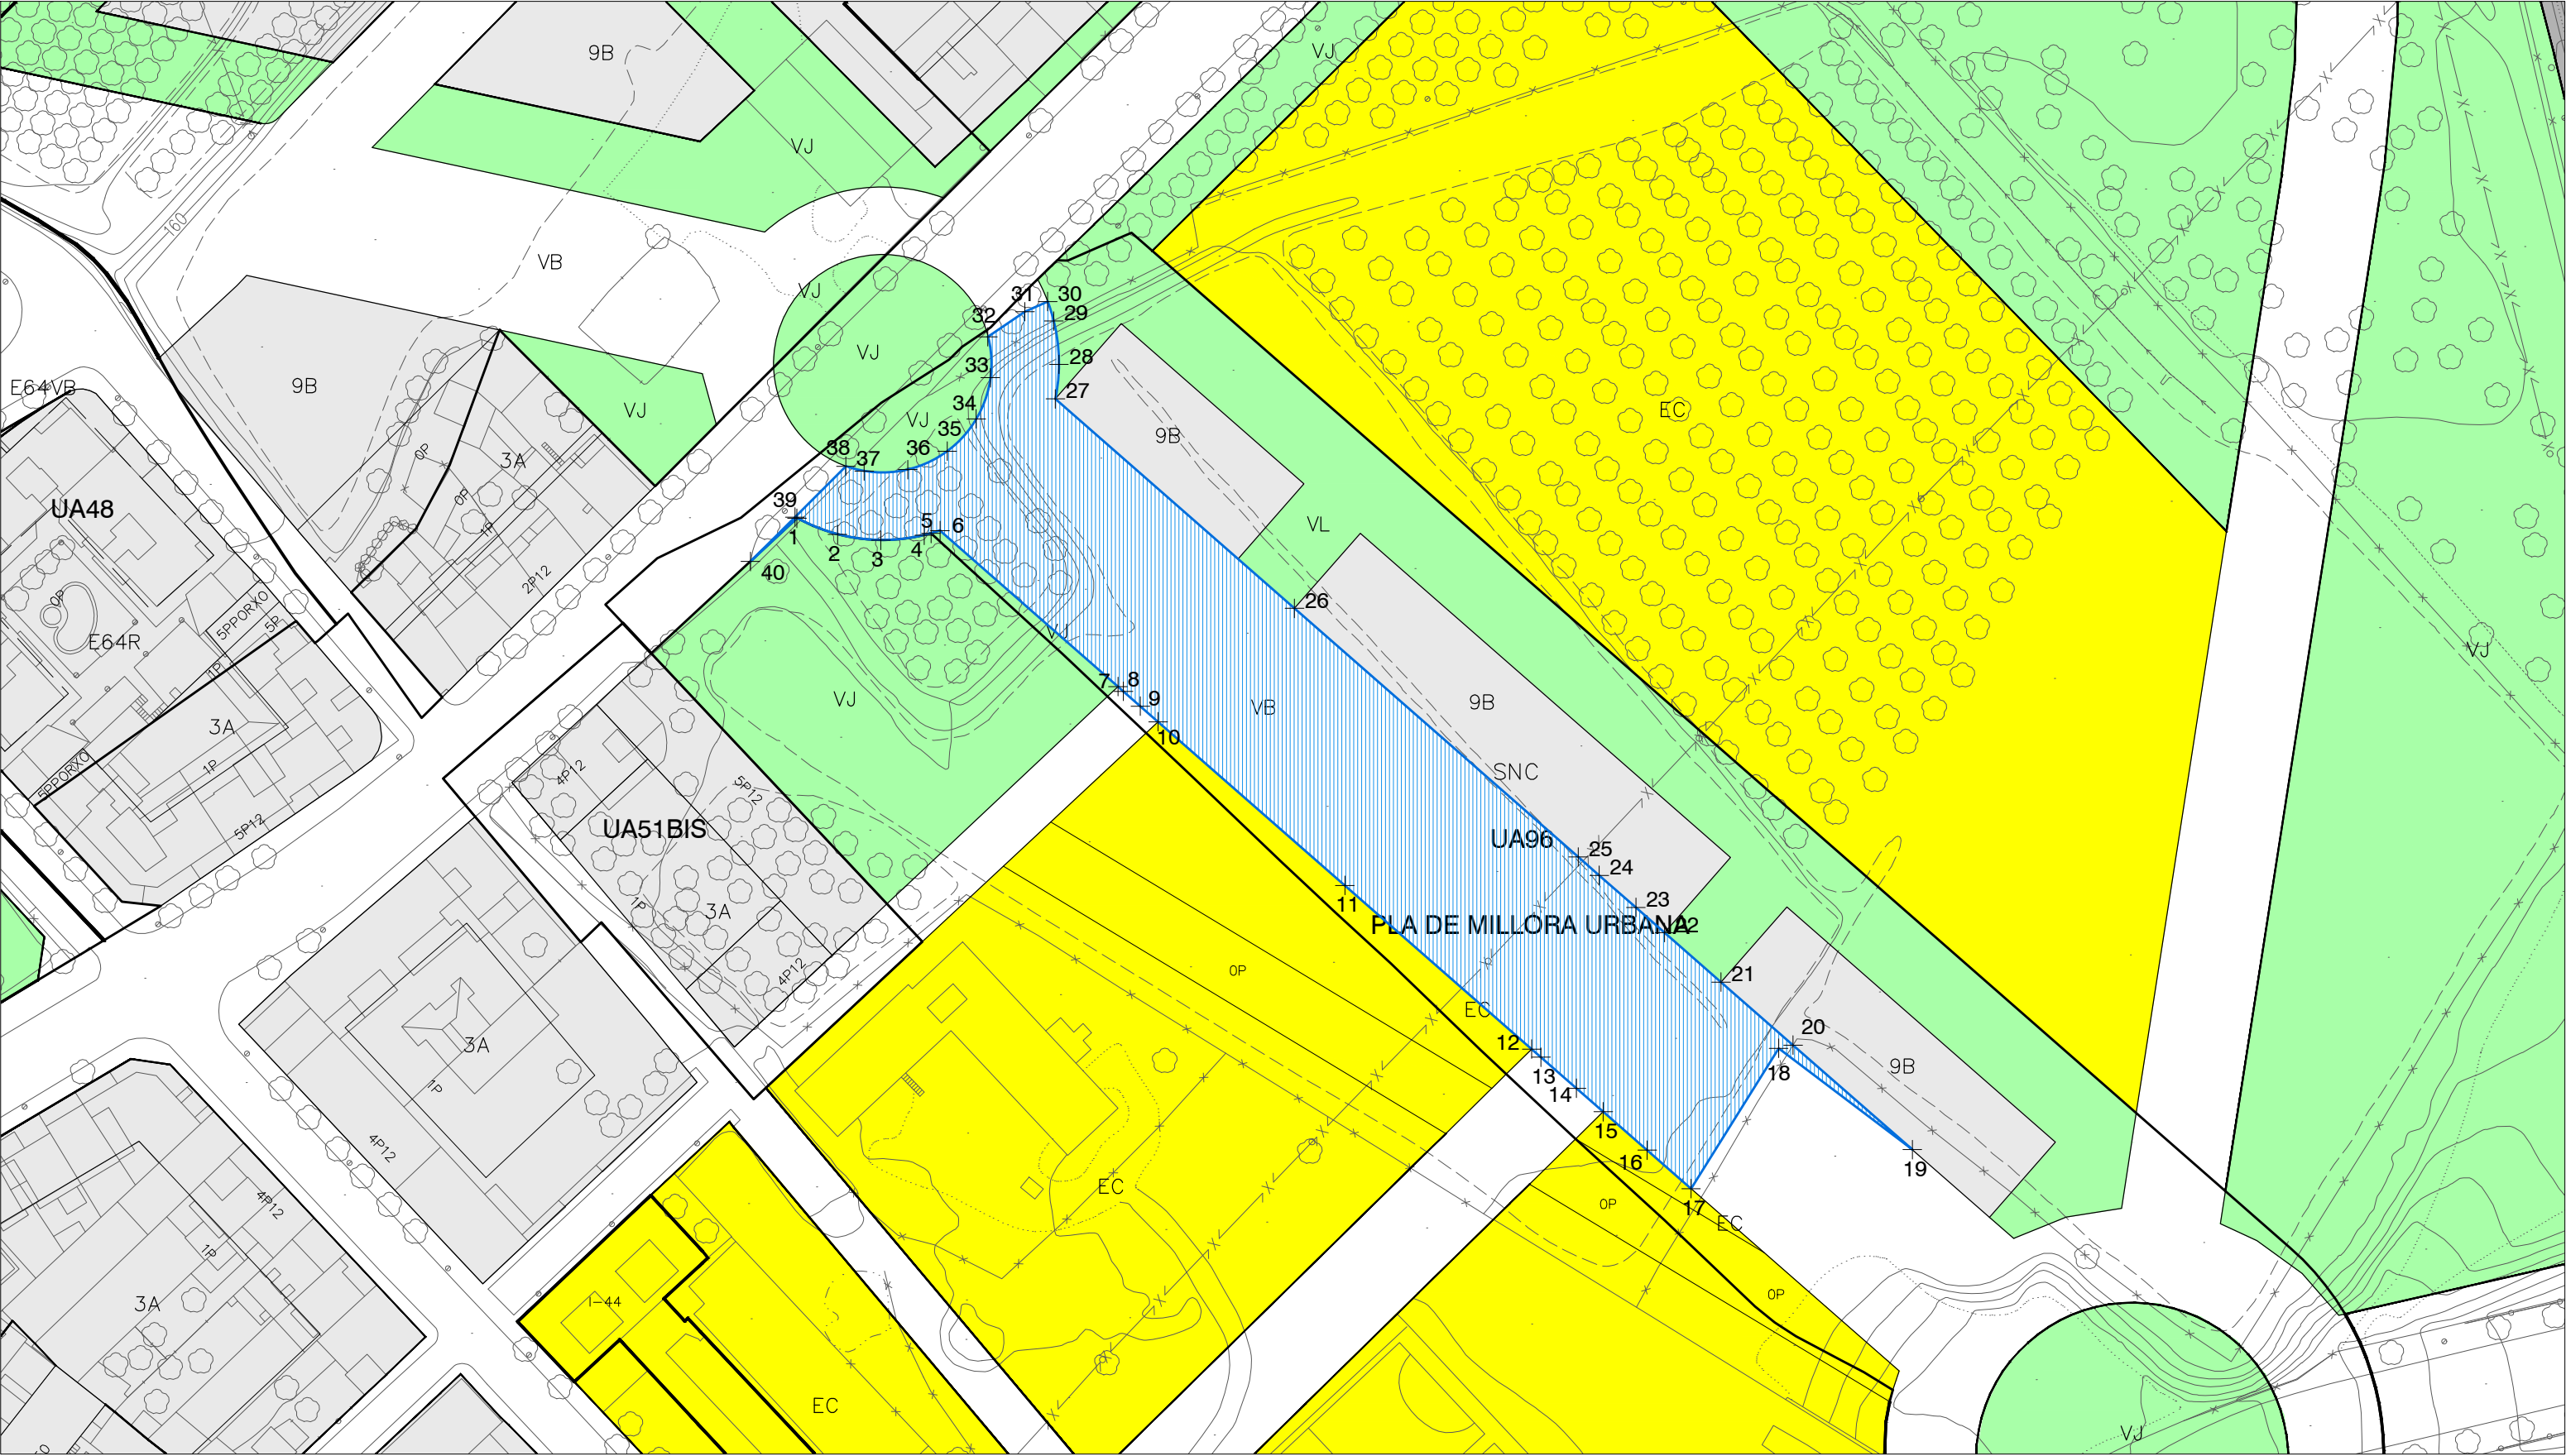


LLEENDA

 Parcel·la resultant. 4.943,66 m2

Punts	Coord. X	Coord. Y	Punts	Coord. X	Coord. Y	Punts	Coord. X	Coord. Y
1	303846.476	4608919.774	15	303975.372	4608824.906	29	303887.521	4608951.309
2	303852.958	4608917.181	16	303962.393	4608818.756	30	303886.550	4608954.430
3	303859.879	4608916.258	17	303969.413	4608812.605	31	303882.914	4608952.805
4	303866.815	4608917.061	18	304003.414	4608835.054	32	303876.993	4608948.783
5	303867.913	4608917.353	19	304024.786	4608818.840	33	303877.385	4608942.245
6	303869.339	4608917.803	20	304005.718	4608835.546	34	303875.129	4608935.669
7	303897.790	4608892.877	21	303994.209	4608845.630	35	303870.479	4608930.499
8	303898.668	4608892.108	22	303985.183	4608853.537	36	303864.177	4608927.562
9	303901.375	4608889.736	23	303980.590	4608857.561	37	303857.228	4608927.325
10	303904.216	4608887.248	24	303974.737	4608862.689	38	303854.294	4608925.088
11	303934.060	4608861.083	25	303971.367	4608865.641	39	303846.142	4608919.961
12	303963.944	4608834.919	26	303926.012	4608905.377	40	303839.028	4608912.871
13	303965.427	4608833.620	27	303887.790	4608938.864			
14	303971.101	4608828.649	28	303888.357	4608944.377			

OCUPACIÓ DIRECTA DELS TERRENYS QUALIFICATS DE SISTEMA URBANÍSTIC, UBICATS DINS DELS SECTORS DE DESENVOLUPAMENT ANOMENATS ARE, UA 51 i UA 96, PER POSSIBILITAR L'EXECUCIÓ DE L'AVINGUDA VÍCTOR TORRES DE LLEIDA.

8.16. Fitxa parcel·la O.

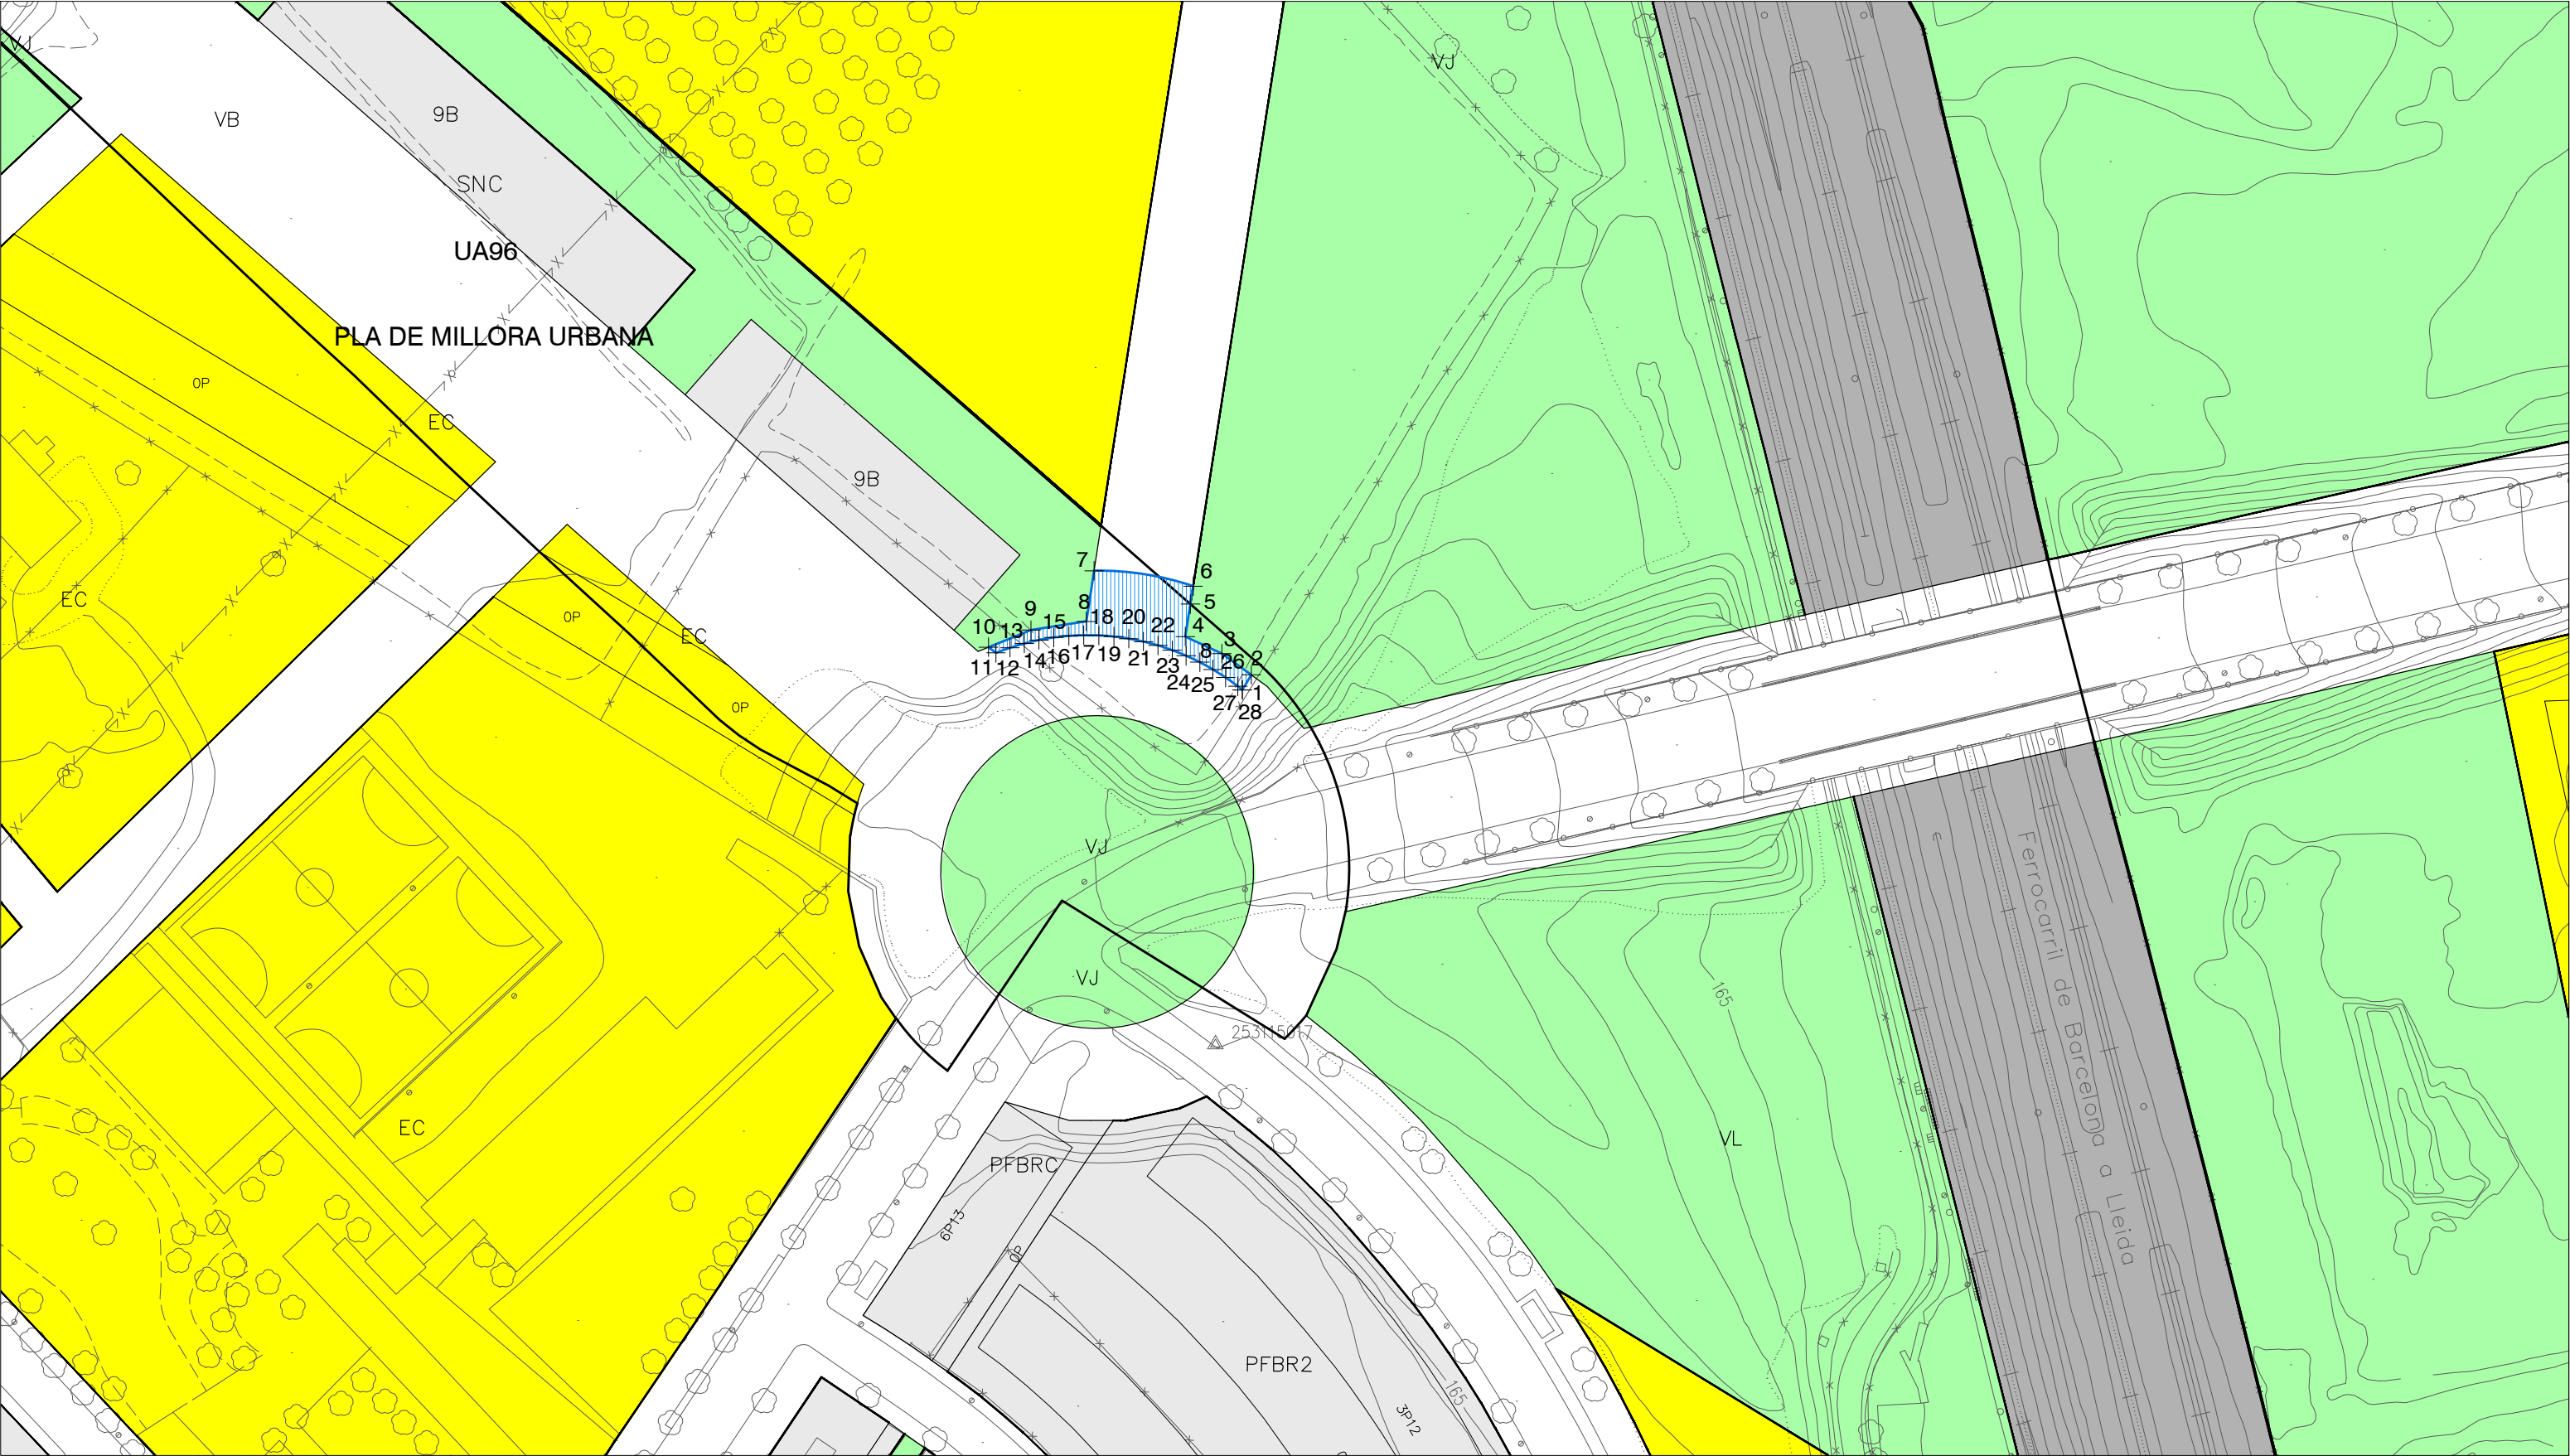

LLEGENDA


 Parcel·la resultant. 227,86 m2

Punts	Coord. X	Coord. Y
1	304083.136	4608798.513
2	304084.567	4608800.905
3	304079.874	4608804.313
4	304074.054	4608807.023
5	304074.857	4608812.199
6	304075.297	4608815.037
7	304059.482	4608817.518
8	304058.234	4608809.473
9	304049.414	4608808.063
10	304042.610	4608805.319
11	304043.816	4608804.404
12	304046.056	4608805.224
13	304048.355	4608805.912
14	304050.692	4608806.458

Punts	Coord. X	Coord. Y
15	304053.058	4608806.861
16	304055.444	4608807.118
17	304057.840	4608807.229
18	304060.240	4608807.193
19	304062.633	4608807.011
20	304065.010	4608806.684
21	304067.362	4608806.212
22	304069.682	4608805.597
23	304071.959	4608804.841
24	304074.186	4608803.947
25	304076.355	4608802.920
26	304078.457	4608801.761
27	304080.484	4608800.477
28	304082.429	4608799.071

OCUPACIÓ DIRECTA DELS TERRENYS QUALIFICATS DE SISTEMA URBANÍSTIC, UBICATS DINS DELS SECTORS DE DESENVOLUPAMENT ANOMENATS ARE, UA 51 i UA 96, PER POSSIBILITAR L'EXECUCIÓ DE L'AVINGUDA VÍCTOR TORRES DE LLEIDA.

8.18. Fitxa parcel·la P.

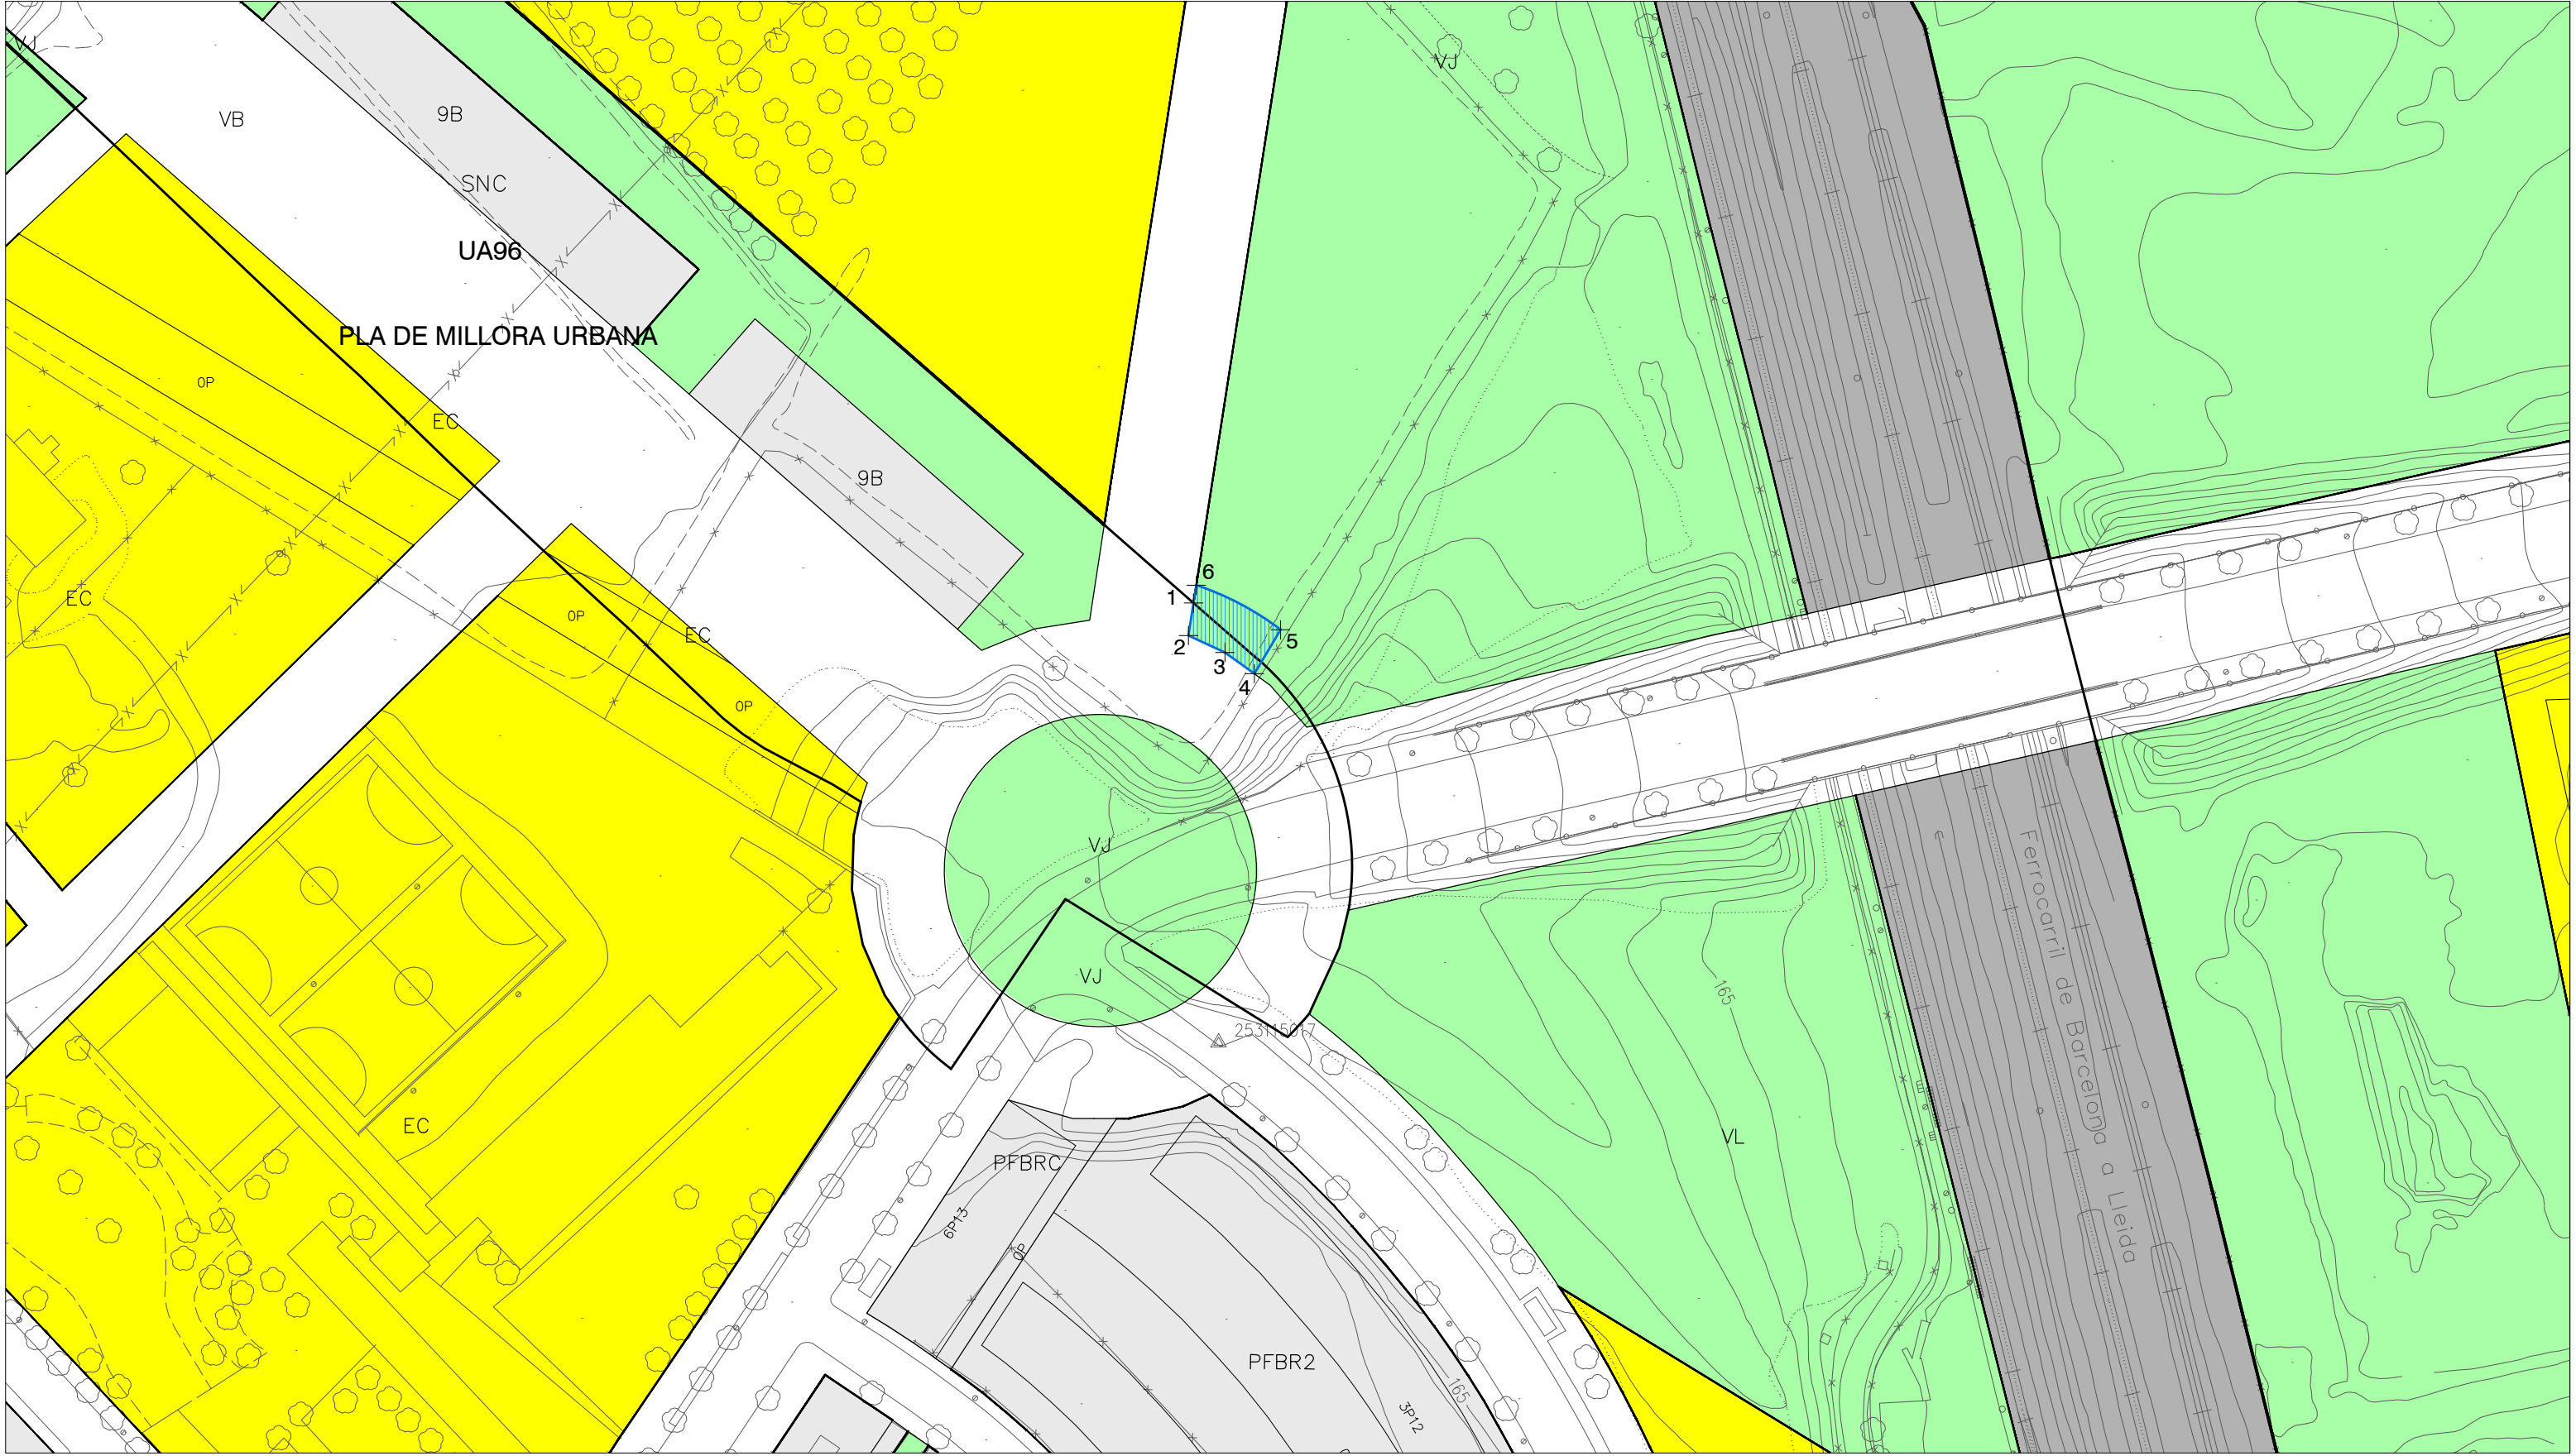


LLEGENDA

 Parcel·la resultant. 110,83 m2

Punts	Coord. X	Coord. Y
1	304074,857	4608812,199
2	304074,054	4608807,023
3	304079,874	4608804,313
4	304084,567	4608800,905
5	304088,766	4608807,922
6	304075,297	4608815,037

OCUPACIÓ DIRECTA DELS TERRENYS QUALIFICATS DE SISTEMA URBANÍSTIC, UBICATS DINS DELS SECTORS DE DESENVOLUPAMENT ANOMENATS ARE, UA 51 i UA 96, PER POSSIBILITAR L'EXECUCIÓ DE L'AVINGUDA VÍCTOR TORRES DE LLEIDA.

8.18. Fitxa parcel·la Q.

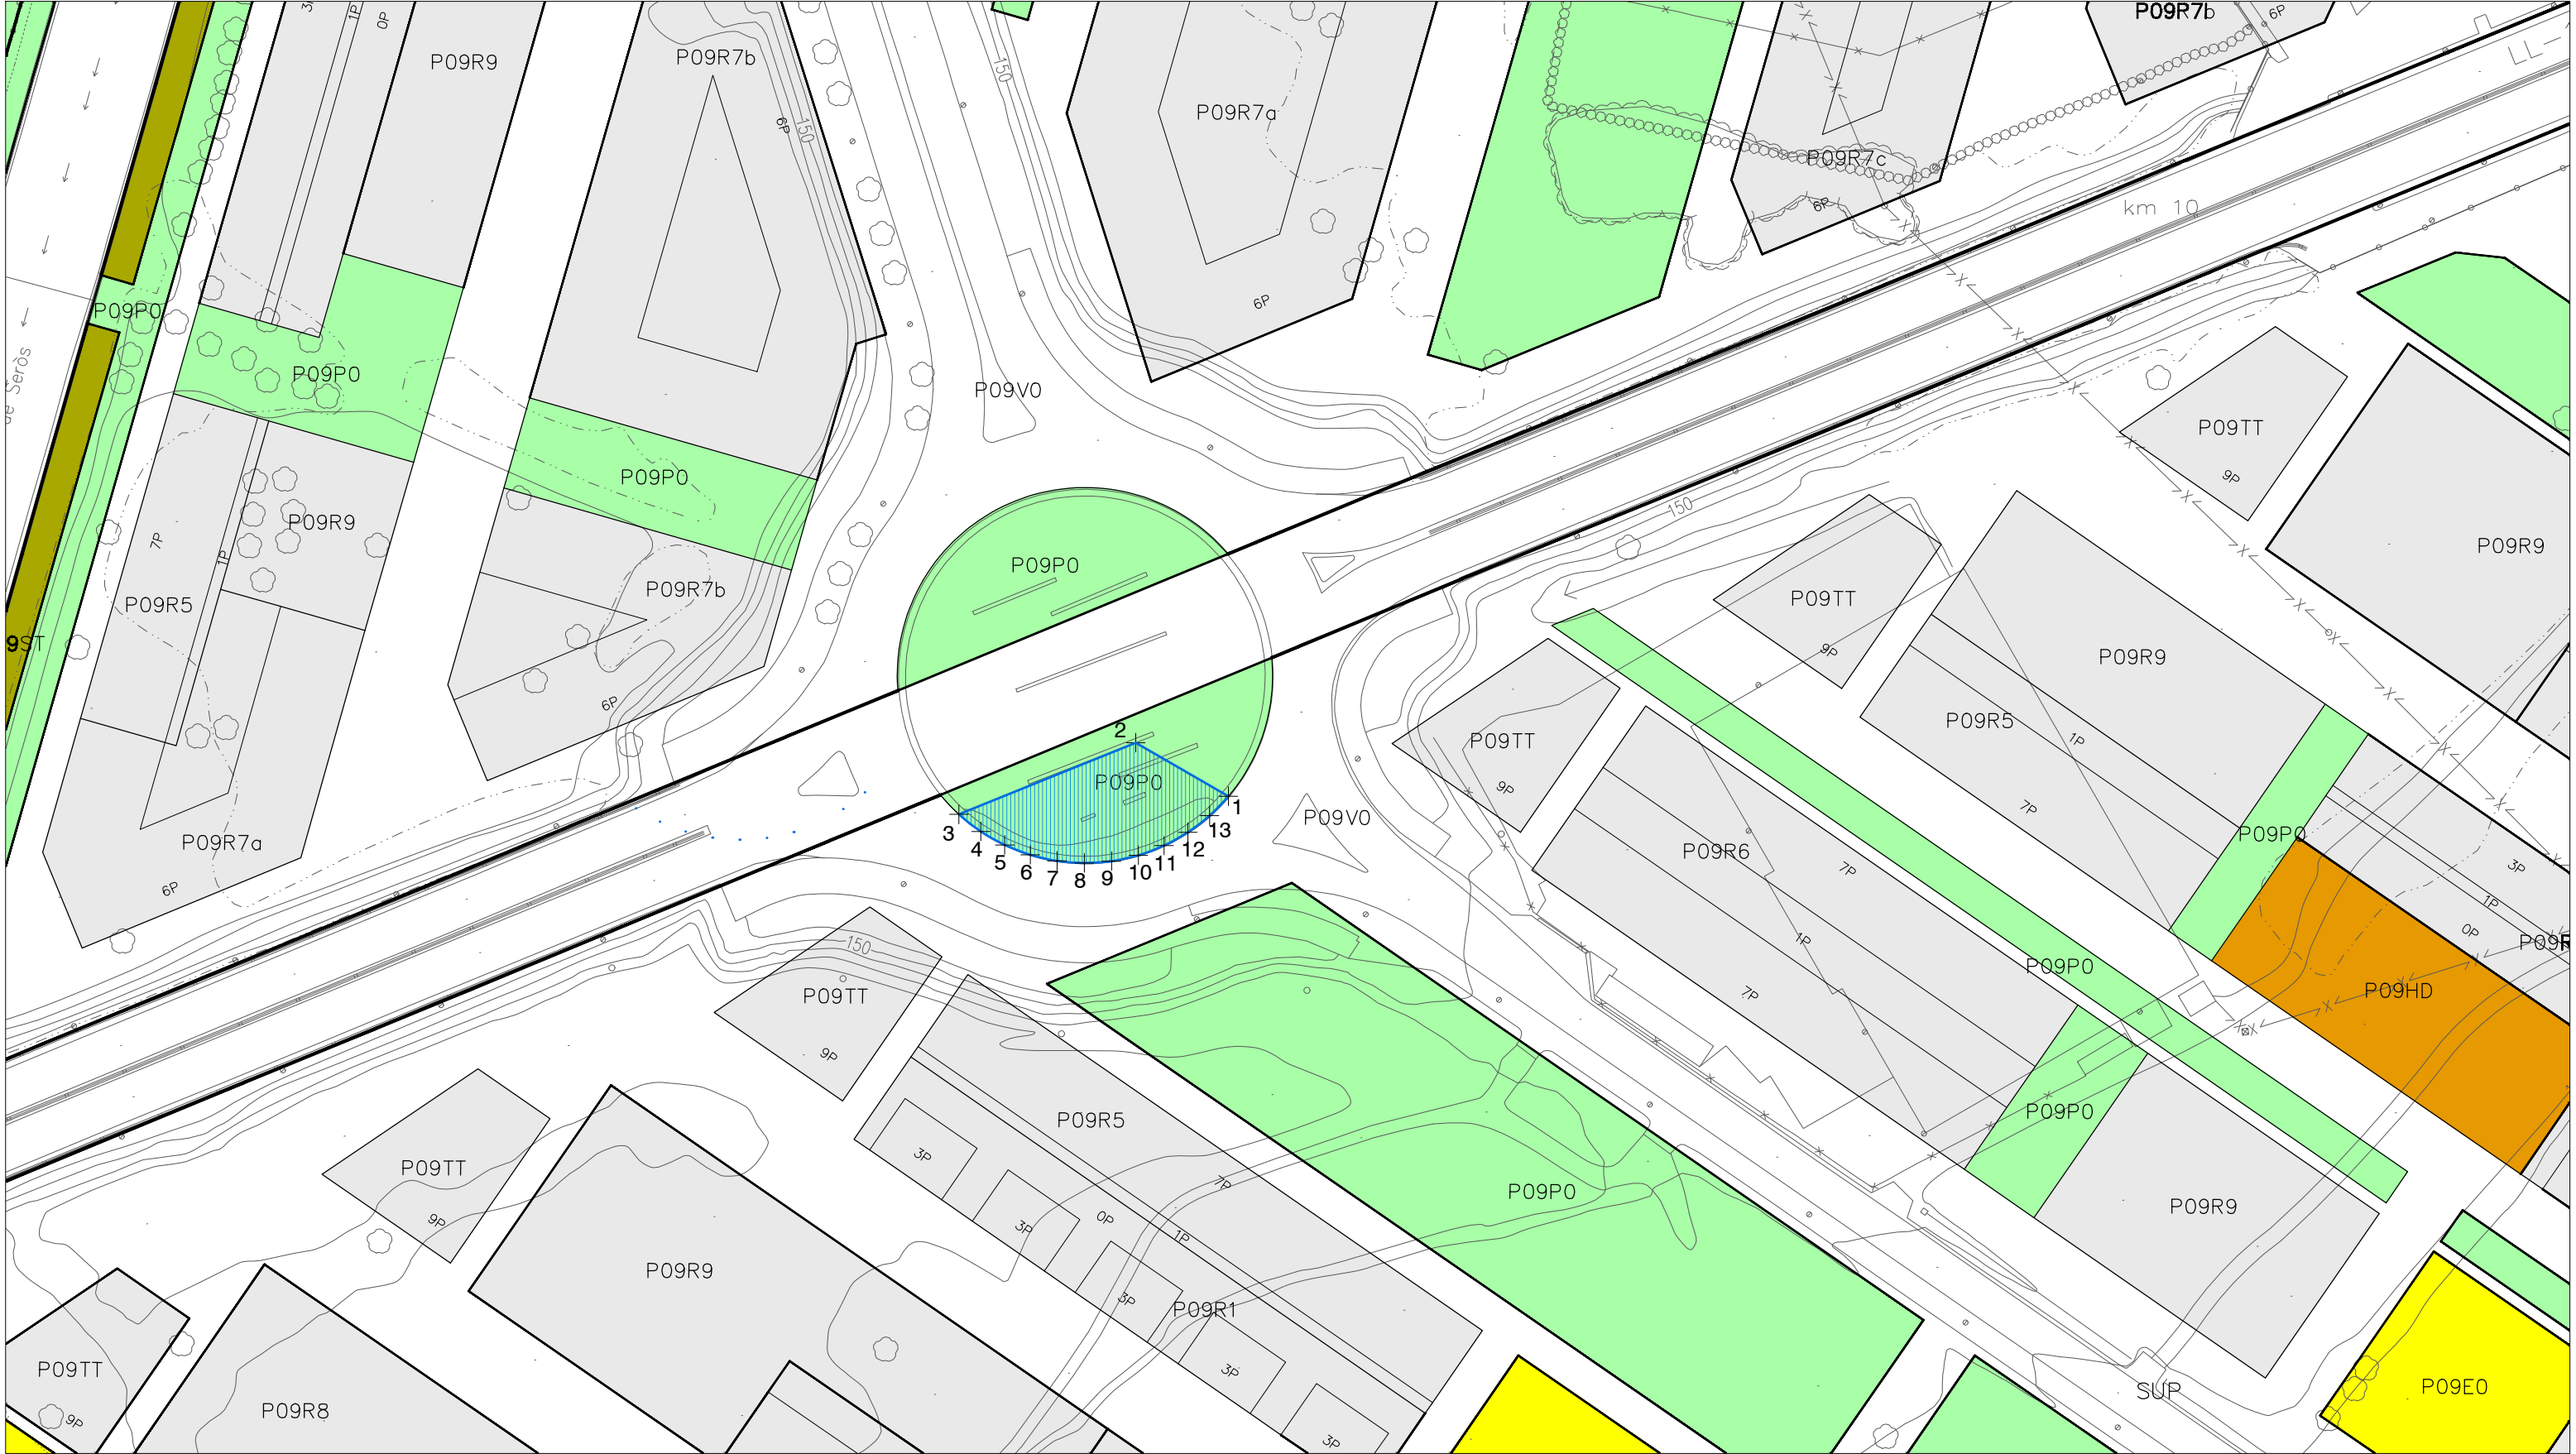


LLEENDA

 Parcel·la resultant. 478,84 m2

Punts	Coord. X	Coord. Y
1	303399,073	4609189,545
2	303384,257	4609198,097
3	303355,992	4609186,643
4	303359,499	4609183,912
5	303363,309	4609181,757
6	303367,393	4609180,179
7	303371,663	4609179,212
8	303376,028	4609178,877
9	303380,395	4609179,181
10	303384,672	4609180,117
11	303388,764	4609181,665
12	303392,593	4609183,794
13	303396,068	4609186,457

OCUPACIÓ DIRECTA DELS TERRENYS QUALIFICATS DE SISTEMA URBANÍSTIC, UBICATS DINS DELS SECTORS DE DESENVOLUPAMENT ANOMENATS ARE, UA 51 i UA 96, PER POSSIBILITAR L'EXECUCIÓ DE L'AVINGUDA VÍCTOR TORRES DE LLEIDA.

8.18. Fitxa parcel·la R.

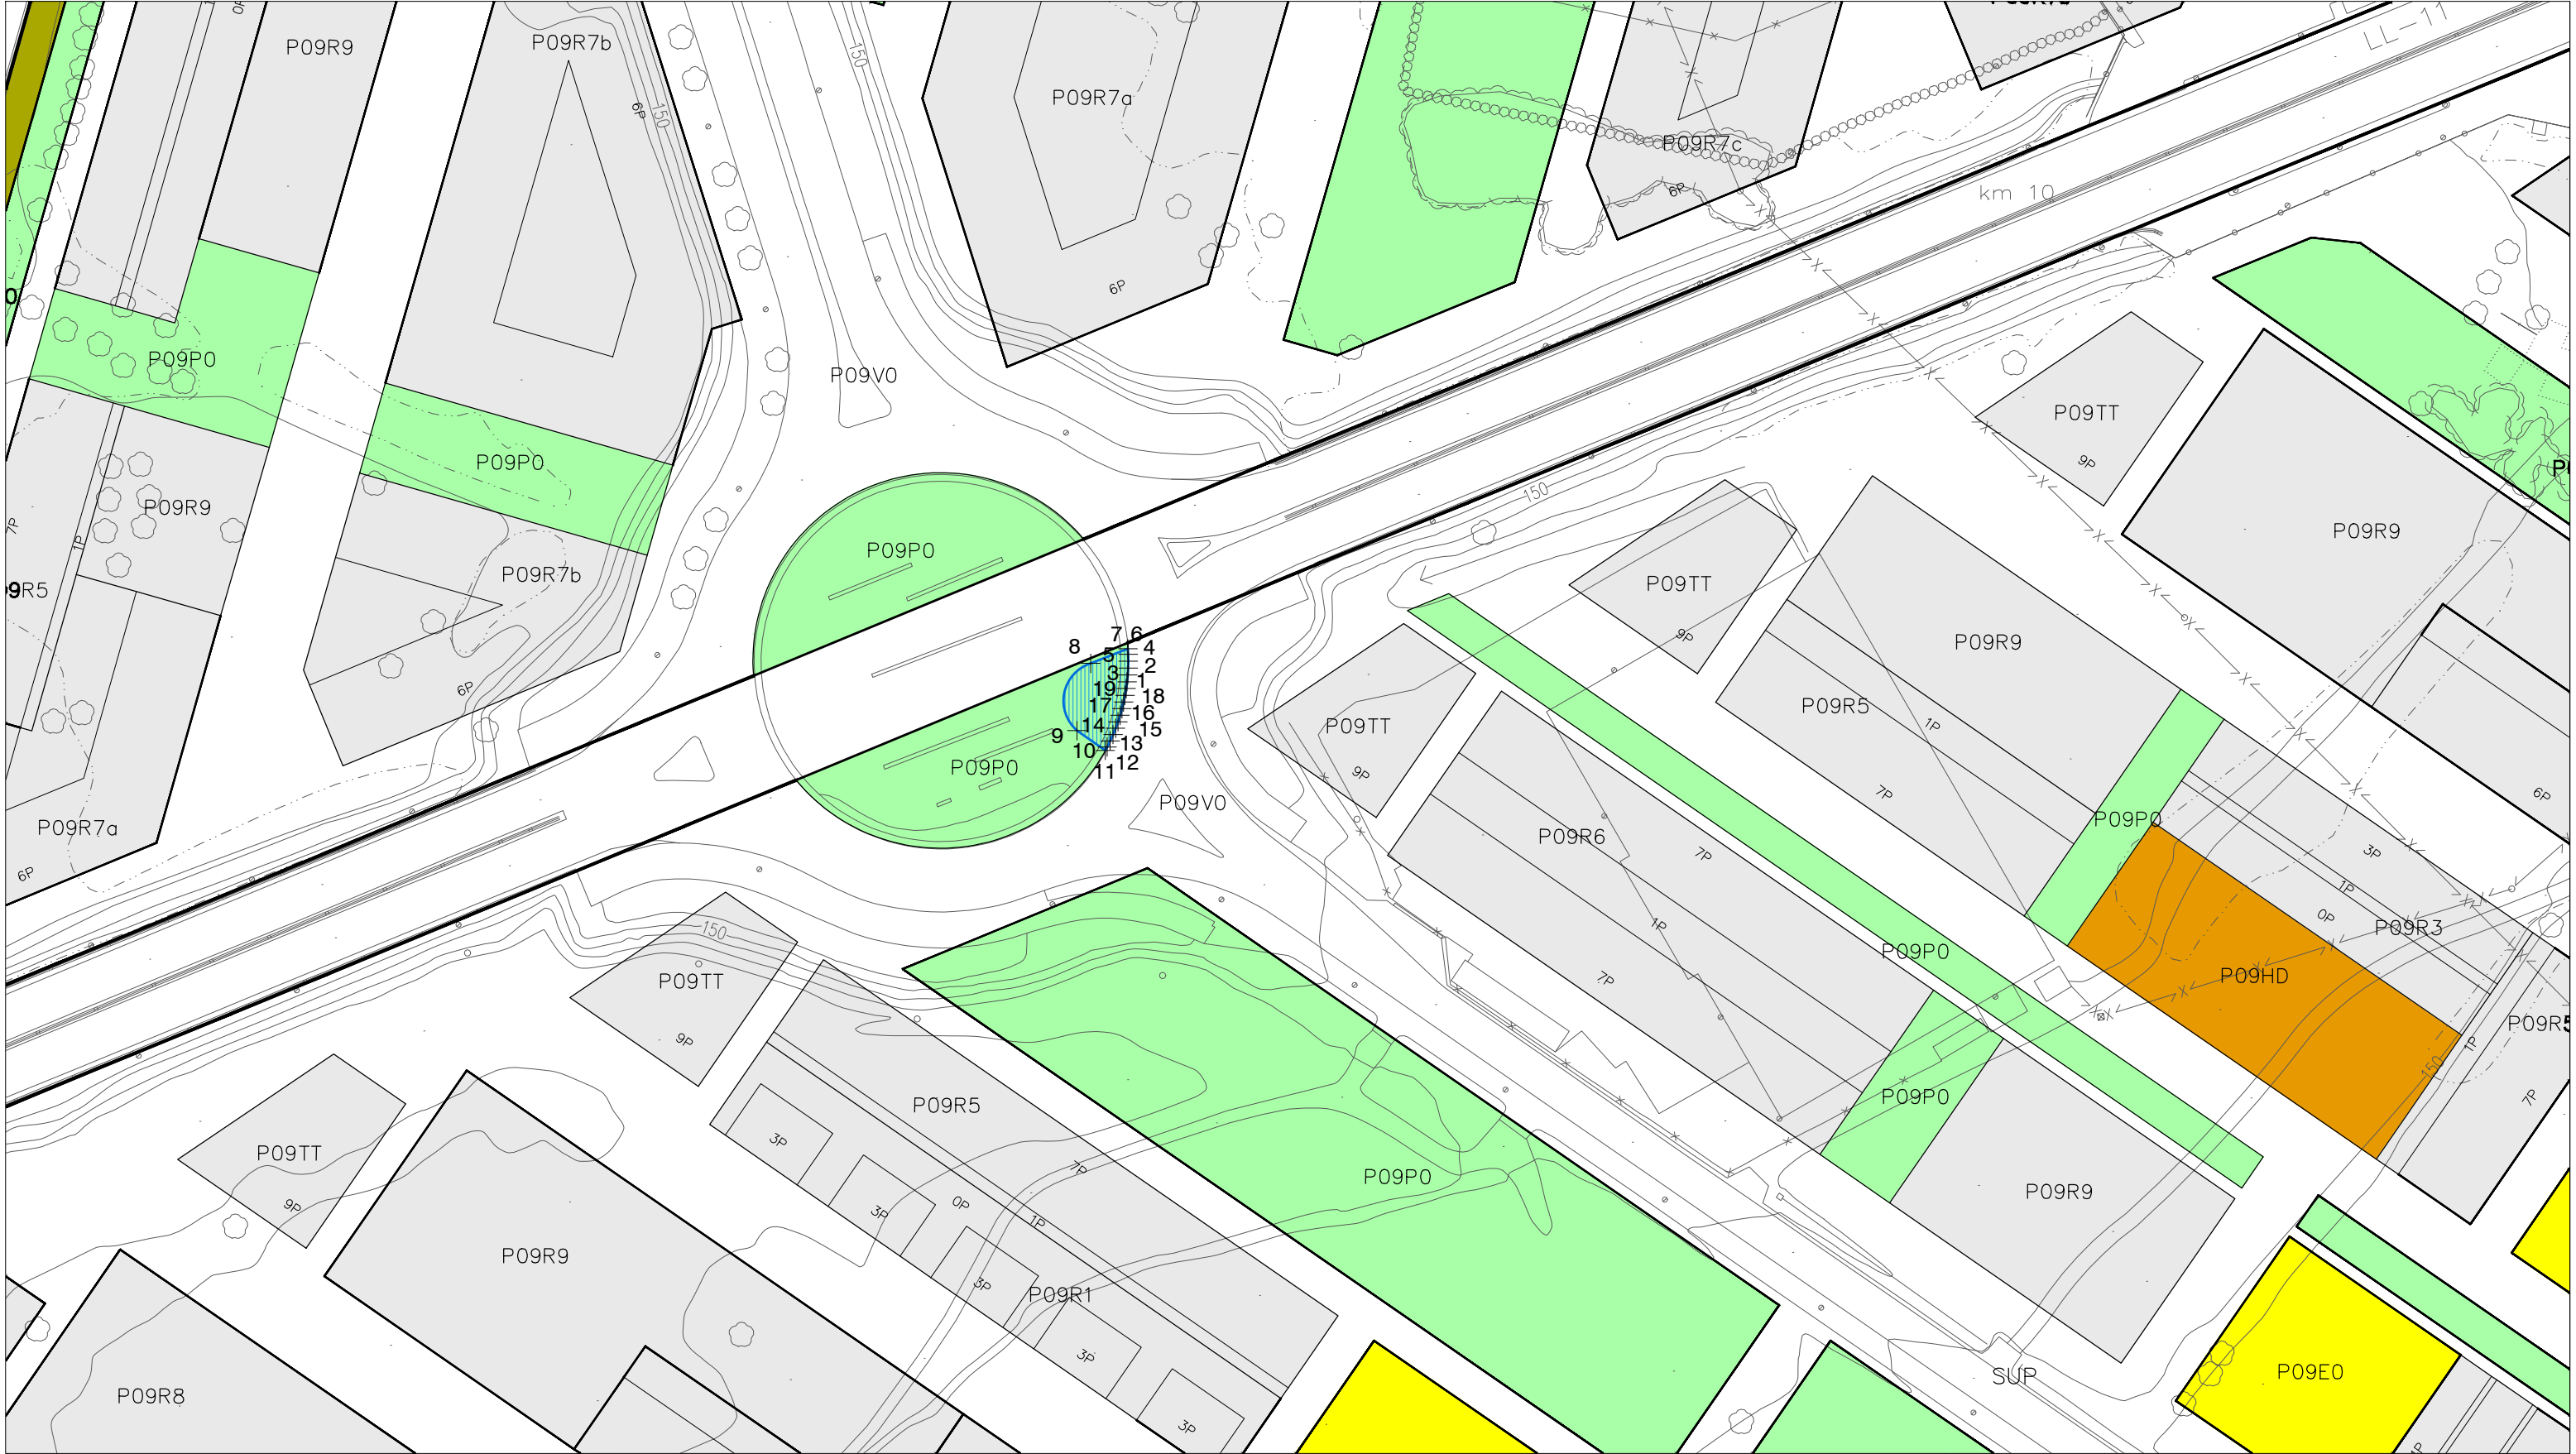

LLEGENDA

 Parcel·la resultant. 110,28 m2

Punts	Coord. X	Coord. Y
1	303405.794	4609204.385
2	303405.938	4609205.471
3	303406.043	4609206.561
4	303406.107	4609207.655
5	303406.132	4609208.750
6	303406.117	4609209.845
7	303406.072	4609210.735
8	303400.121	4609208.417
9	303387.914	4609197.857
10	303402.464	4609194.512
11	303402.757	4609195.052
12	303403.244	4609196.033
13	303403.695	4609197.032
14	303404.109	4609198.046
15	303404.486	4609199.074
16	303404.825	4609200.116
17	303405.125	4609201.169
18	303405.388	4609202.233
19	303405.611	4609203.305

OCUPACIÓ DIRECTA DELS TERRENYS QUALIFICATS DE SISTEMA URBANÍSTIC, UBICATS DINS DELS SECTORS DE DESENVOLUPAMENT ANOMENATS ARE, UA 51 i UA 96, PER POSSIBILITAR L'EXECUCIÓ DE L'AVINGUDA VÍCTOR TORRES DE LLEIDA.

8.18. Fitxa parcel·la S.